




k.ú. Zdebuzev

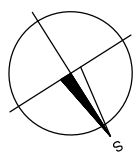

2.9

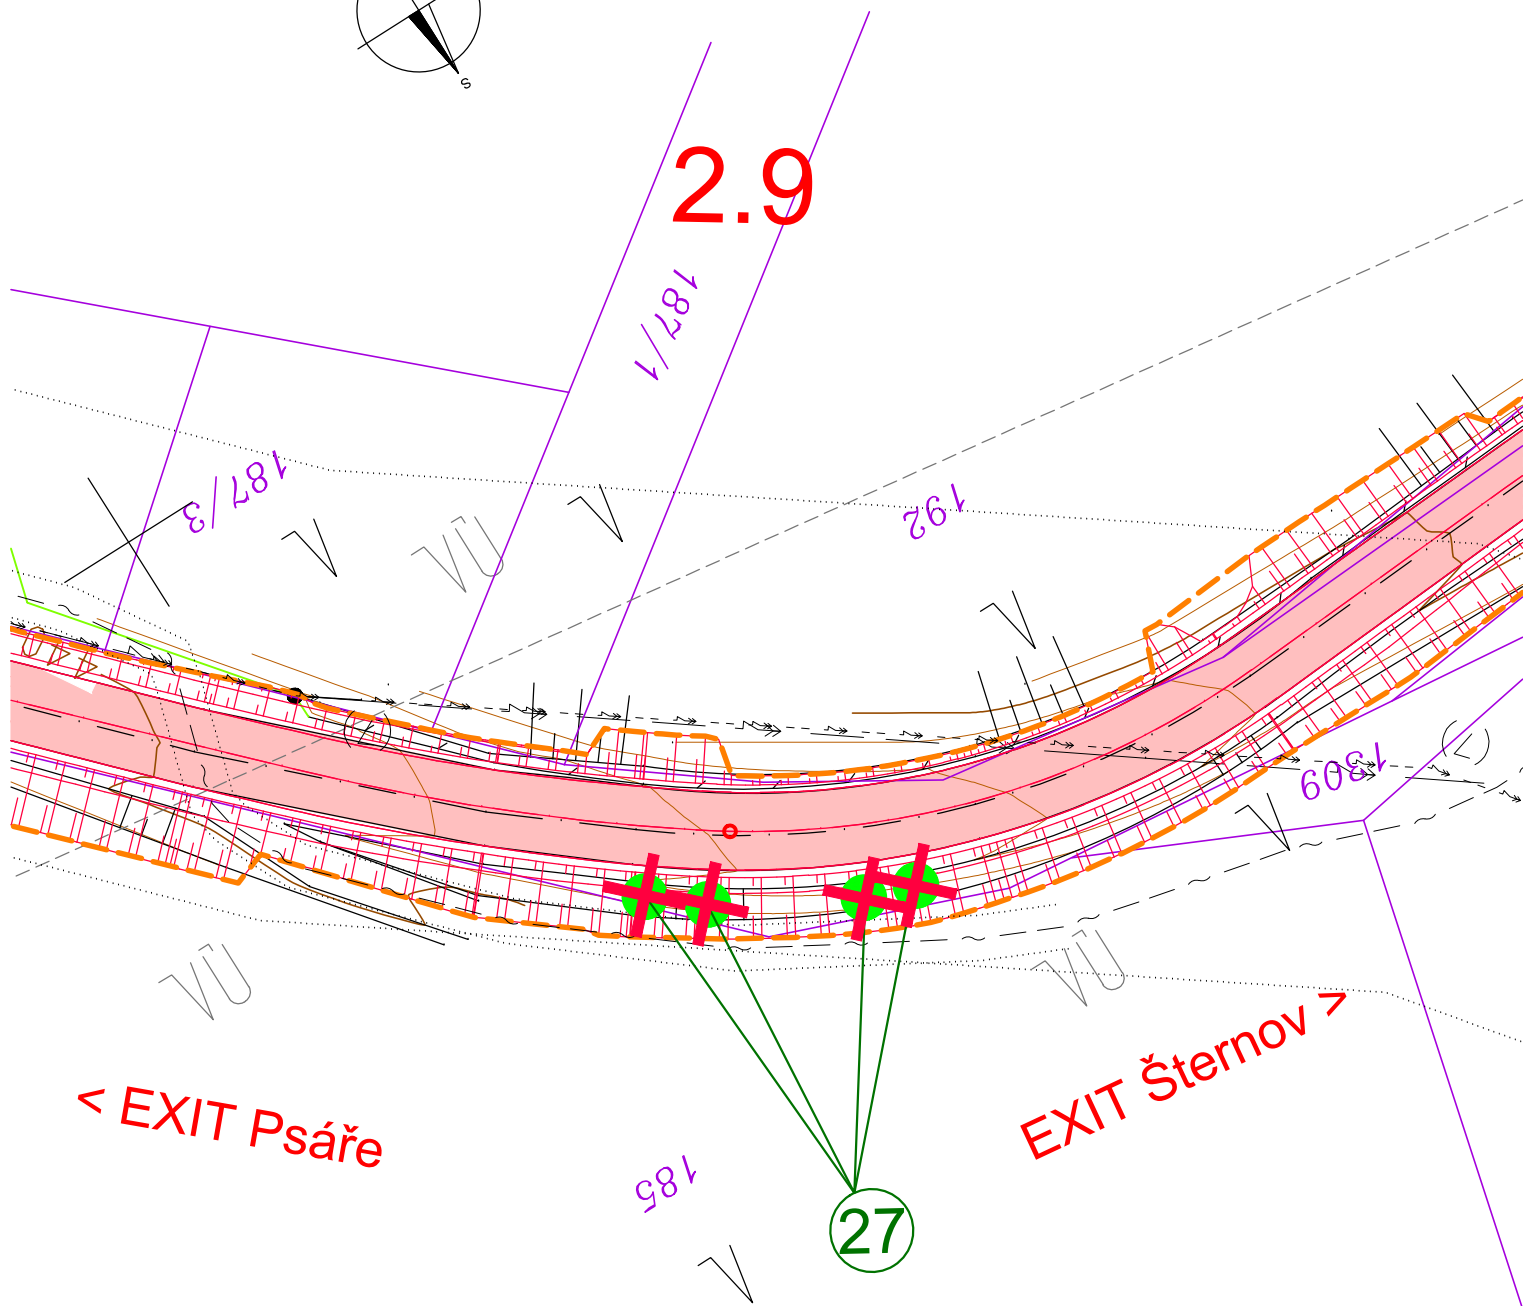

Souřadnicový systém S-JTSK, Výškový systém Bpv

| | | | | |
|---|-------------|--------------------------------------|--|---------|
|  | Zhotovitel: | | SO 001 PŘÍPRAVA ÚZEMÍ A ÚPRAVY PO STAVBĚ | |
| | Příloha: | SITUACE - DÍL 6 (kácení v km 2,9) | Datum: | 07/2016 |
| | | | Měřítko: | 1:500 |
| | | | Č. příl.: | 3.6 |
| | | | | |

v:\ph16-263-2\pdpslb_stavebni_castb.0_pripava_uzemi\001_01_sit_radnice-pripava-et_2-situace.dwg