



PŘEHLEDNÁ SITUACE
III/11127
MĚŘÍTKO 1: 5000

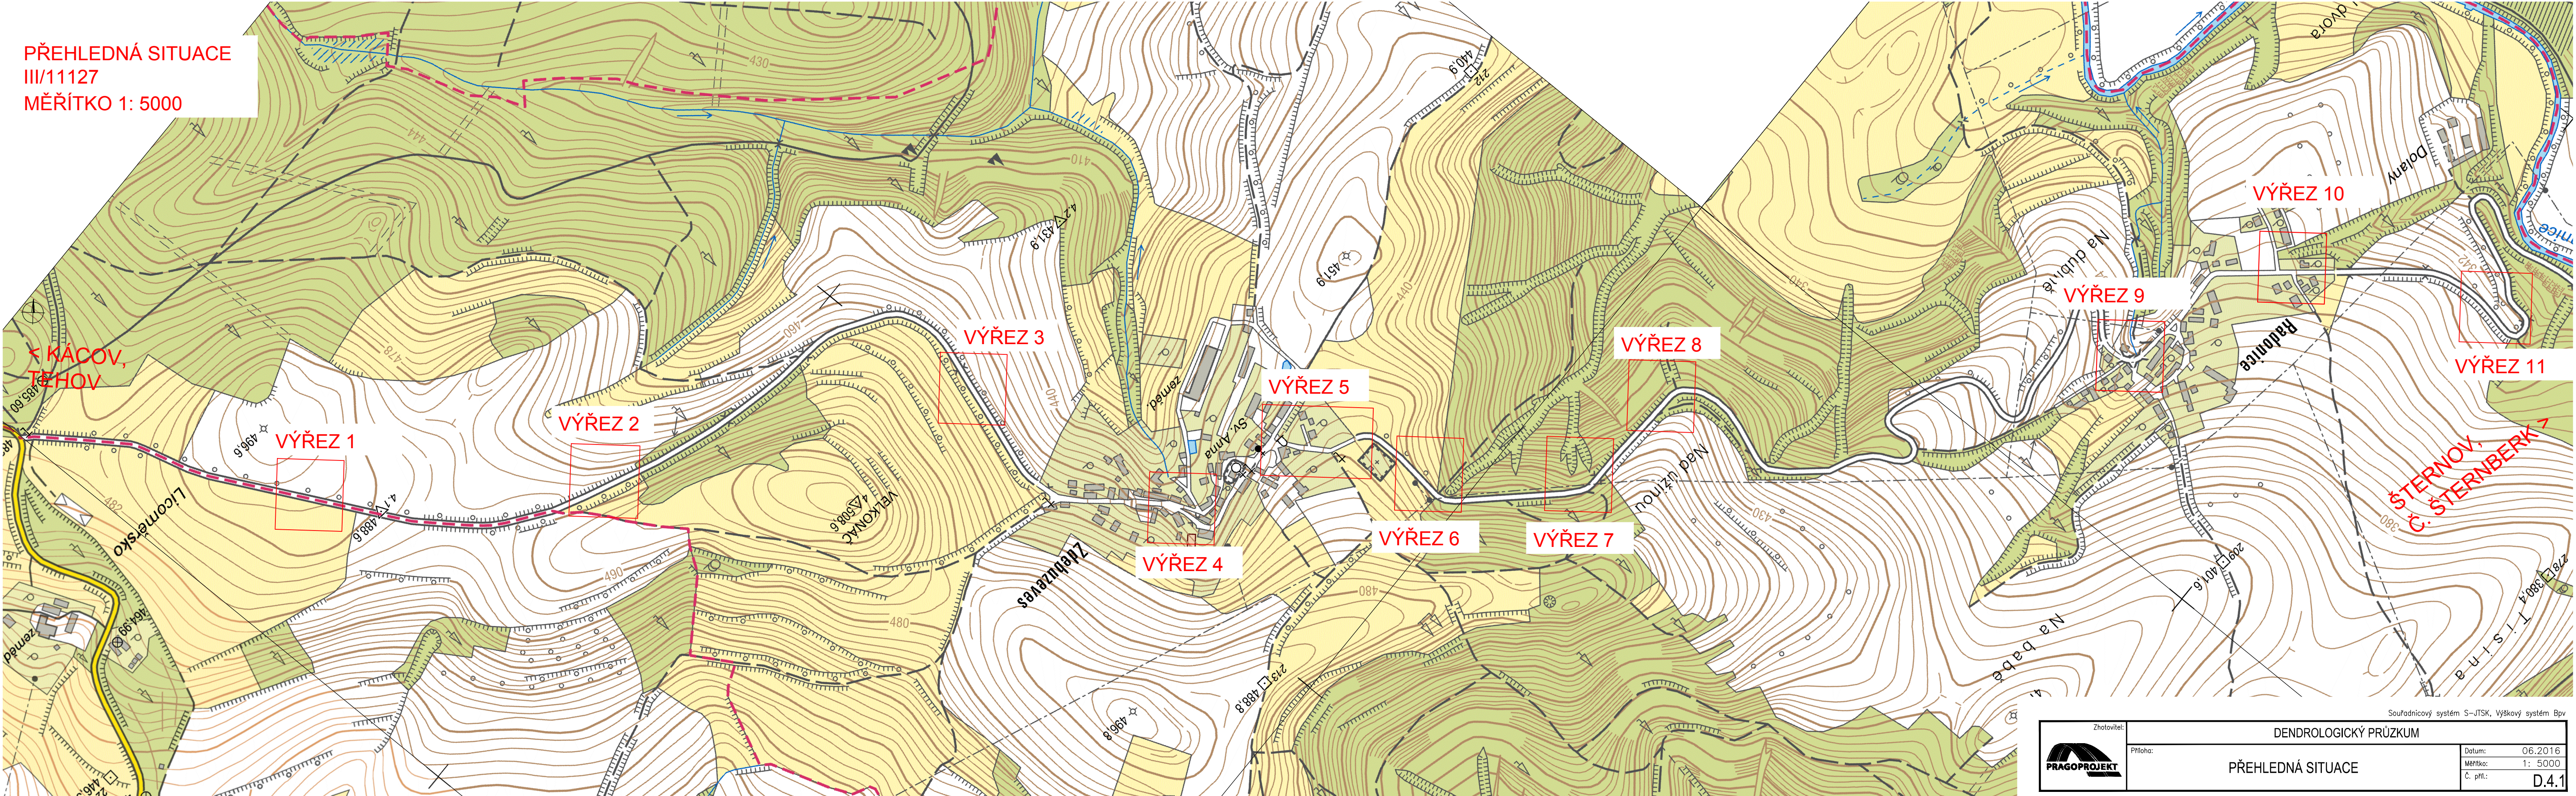

Zhotovitel:		Souřadnicový systém S-JTSK, Výškový systém Bpv	
		DENDROLOGICKÝ PRŮZKUM	
Příloha:		Datum: 06.2016	
		Měřítko: 1: 5000	
		Č. příl.: D.4.1	
		PŘEHLEDNÁ SITUACE	