


KATASTRÁLNÍ SITUACE

1:1000

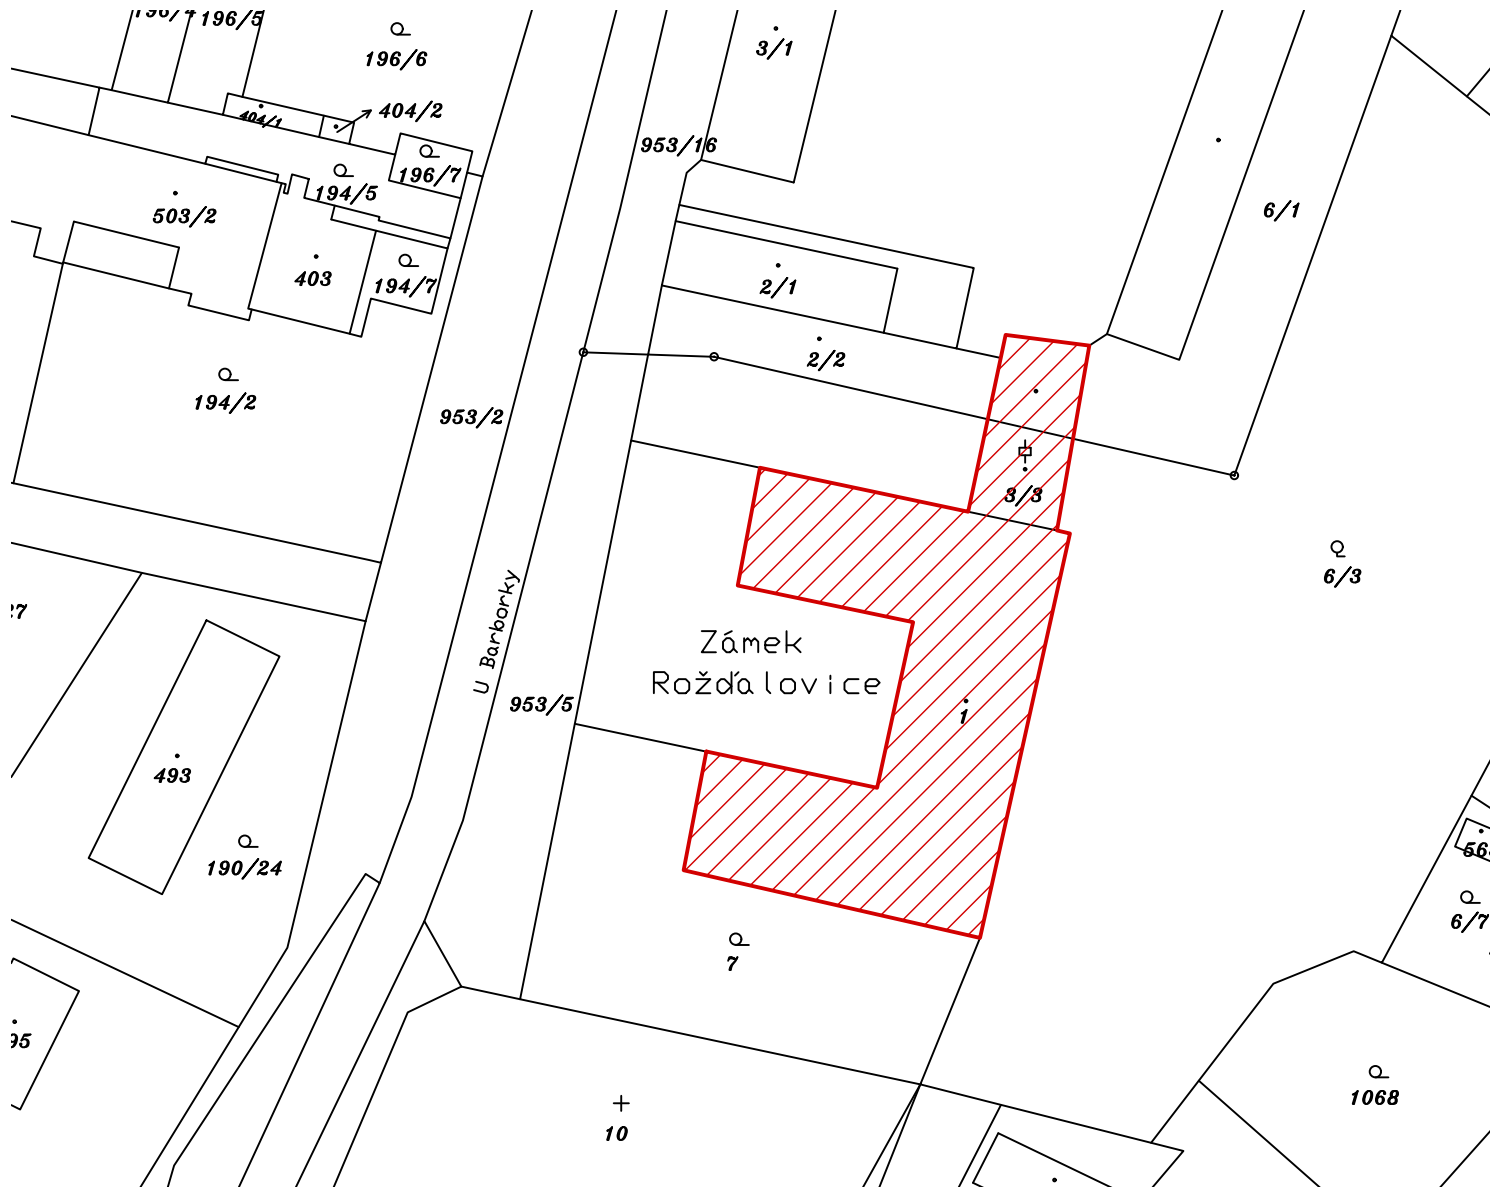

LEGENDA



ŘEŠENÝ OBJEKT ZÁMKU

SNÍŽENÍ ENERGETICKÉ NÁROČNOSTI OBJEKTU ZÁMEK

Domov Rožďalovice, budova Klášter; Husova č.p. 33, Rožďalovice

SPEC. OBJEDNATEL	Investor: Domov Rožďalovice, poskytovatel sociálních služeb, U Barborky 1, 289 34 Rožďalovice				Č.paré
	Objednatel: Domov Rožďalovice, poskytovatel sociálních služeb, U Barborky 1, 289 34 Rožďalovice				
PROJEKTANT ČÁSTI		Zodpovědný projektant	Hlavní inženýr projektu	Kreslil	Autorizováno
		Ing. Otakar VAŠÁK	Ing. Otakar VAŠÁK	Petr Jiřík	
		PODPIS	PODPIS	PODPIS	
	PROJEKCE CZ S.R.O., Tovární 290, Chrudim 537 01, tel.:+420 469 622 833				
IDENTIFIKACE PROJEKTU	stupeň dokumentace: DPS	profesní část: C	datum expedice: 06/2019	datum editace: 06/2019	měřítko: 1:1000
	zakázka: 61904	název výkresu: KATASTRÁLNÍ SITUACE			číslo výkresu: C.2