


POZNÁMKA  
PŘED ZAHÁJENÍM PRACÍ MUSÍ BÝT VYTÝČENY, ZA ÚČASTI SPRÁVCŮ, VŠECHNY  
INŽ. SÍTĚ (STÁVAJÍCÍ A NOVÉ REALIZOVANÉ), O VYTÝČENÍ MUSÍ BÝT PROVEDEN  
ZÁPIS DO STAVEBNÍHO DENÍKU. TRASY NAVRHOVANÝCH A STÁVAJÍCÍCH  
INŽ. SÍTÍ JSOU PŘEVZATY Z DOKUMENTACE PRO STAVBNÍ POVOLENÍ  
STAVBY "NOVÝ ZLONÍN - PŘIPOJENÍ POZEMKŮ NA INŽ. SÍŤ A INFRASTRUKTURU".  
TRASY DLE "DSP" - VIZ VÝKRES Č. 3 KOORDINAČNÍ SITUACE  
ZÁKRES PODZEMNÍCH ZARÍZENÍ (SÍTÍ) NESLOUŽÍ JAKO VYTÝČOVACÍ VÝKRES.  
PRO ZEMNÍ PRÁCE RESPEKTOVAT ČSN 73 3050. VÝKOPY V OKOLÍ VEDENÍ  
PROVADĚT RUČNĚ!

SO 02 - Zklidnění dopravy v obci Zlonín  
(nové zatřídit na průtah sil. III.ř.č.0086 v obci)  
MÍSTNÍ KOMUNIKACE MO 2 - 7/20  
funkční sk. "C"

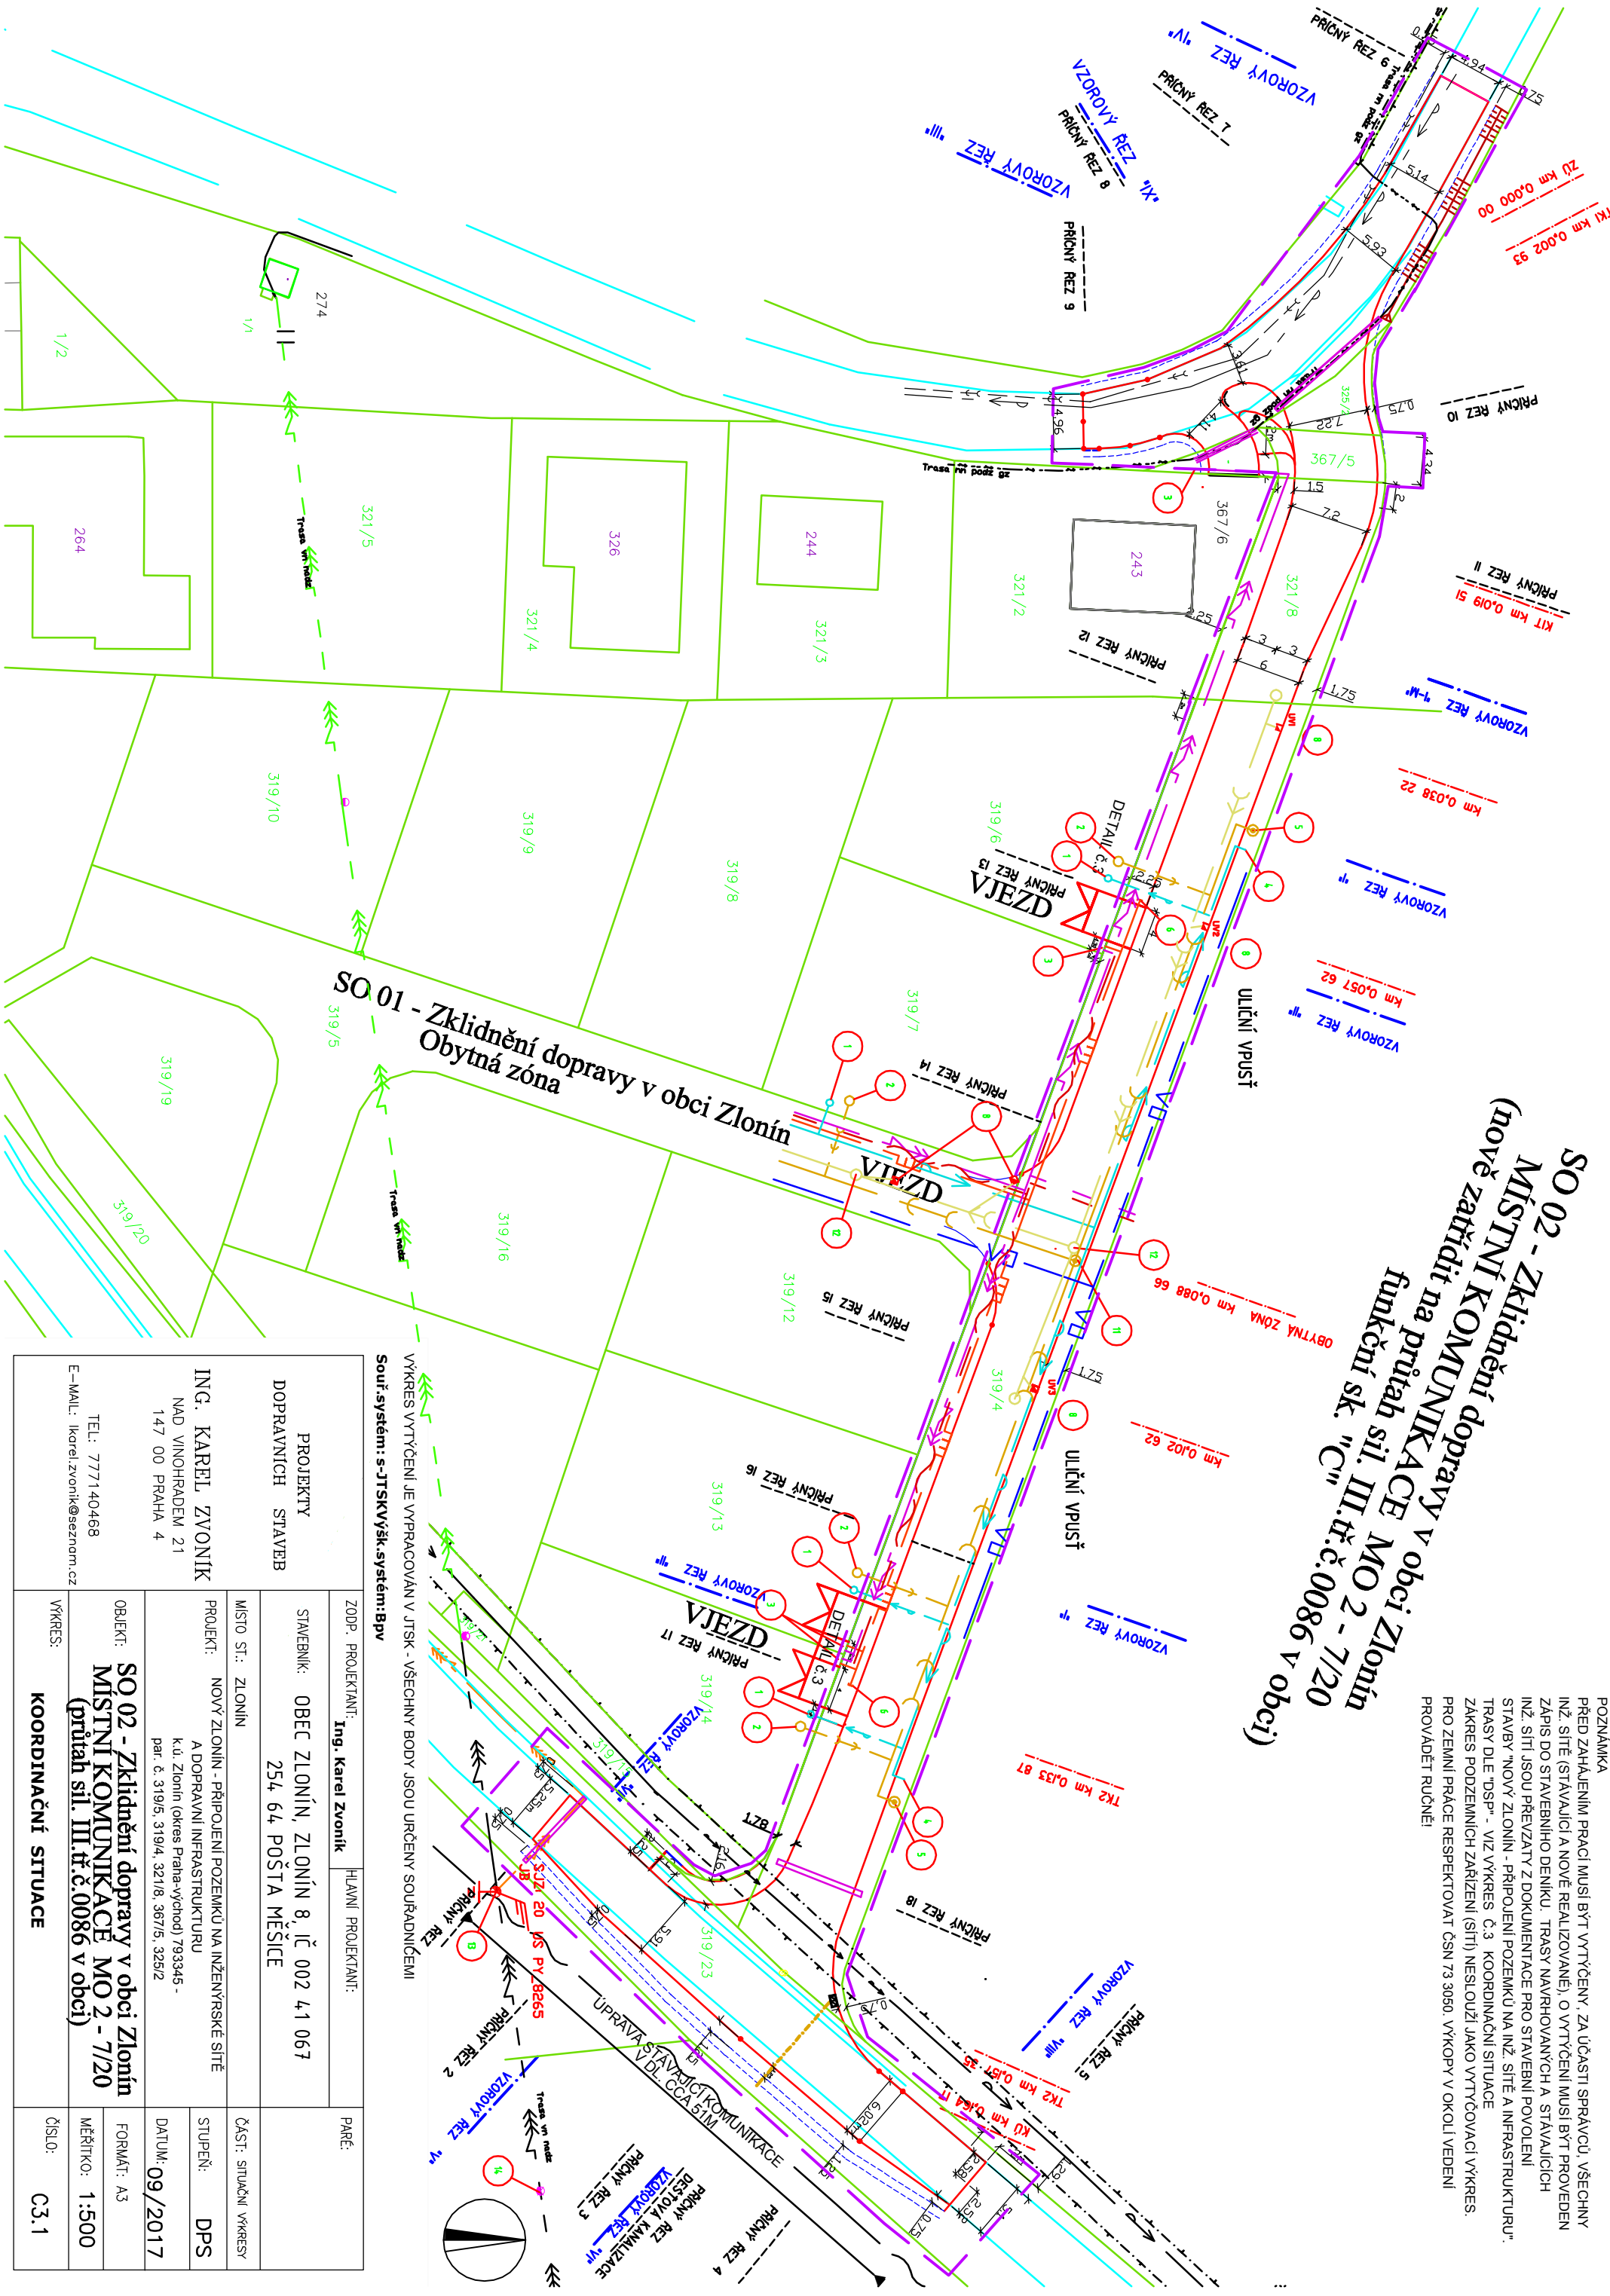

VÝKRES VYTÝČENÍ JE VYPRACOVÁN V JTSK - VŠECHNY BODY JSOU URČENY SOUŘADNICEMI  
Souř.systém: s-JTSKVýšk.systém:Bpv

ZODP. PROJEKTANT:		HLAVNÍ PROJEKTANT:		PARÉ:	
Ing. Karel Zvoník					
PROJEKTY DOPRAVNÍCH STAVEB		STAVEBNÍK: OBEC ZLONÍN, ZLONÍN 8, IČ 002 41 067			
ING. KAREL ZVONÍK NAD VINOHRADEM 21 147 00 PRAHA 4		254 64 POŠTA MĚSTICE			
MÍSTO ST.: ZLONÍN		NOVÝ ZLONÍN - PŘIPOJENÍ POZEMKŮ NA INŽENÝRSKÉ SÍŤE		ČÁST: SITUACNÍ VÝKRESY	
PROJEKT: A DOPRAVNÍ INFRASTRUKTURA k.ú. Zlonín (okres Praha-východ) 793345 - par. č. 319/5, 319/4, 321/8, 367/5, 325/2		STUPEŇ: DPS		DATUM: 09/2017	
OBJEKT: SO 02 - Zklidnění dopravy v obci Zlonín MÍSTNÍ KOMUNIKACE MO 2 - 7/20 (průtah sil. III.ř.č.0086 v obci)		FORMÁT: A3		MĚŘÍTKO: 1:500	
TEL: 777140468 E-MAIL: lkarel.zvonik@seznam.cz		VÝKRES: KOORDINAČNÍ SITUACE		ČÍSLO: C3.1	