


SITUACE SO 04 M 1 : 100

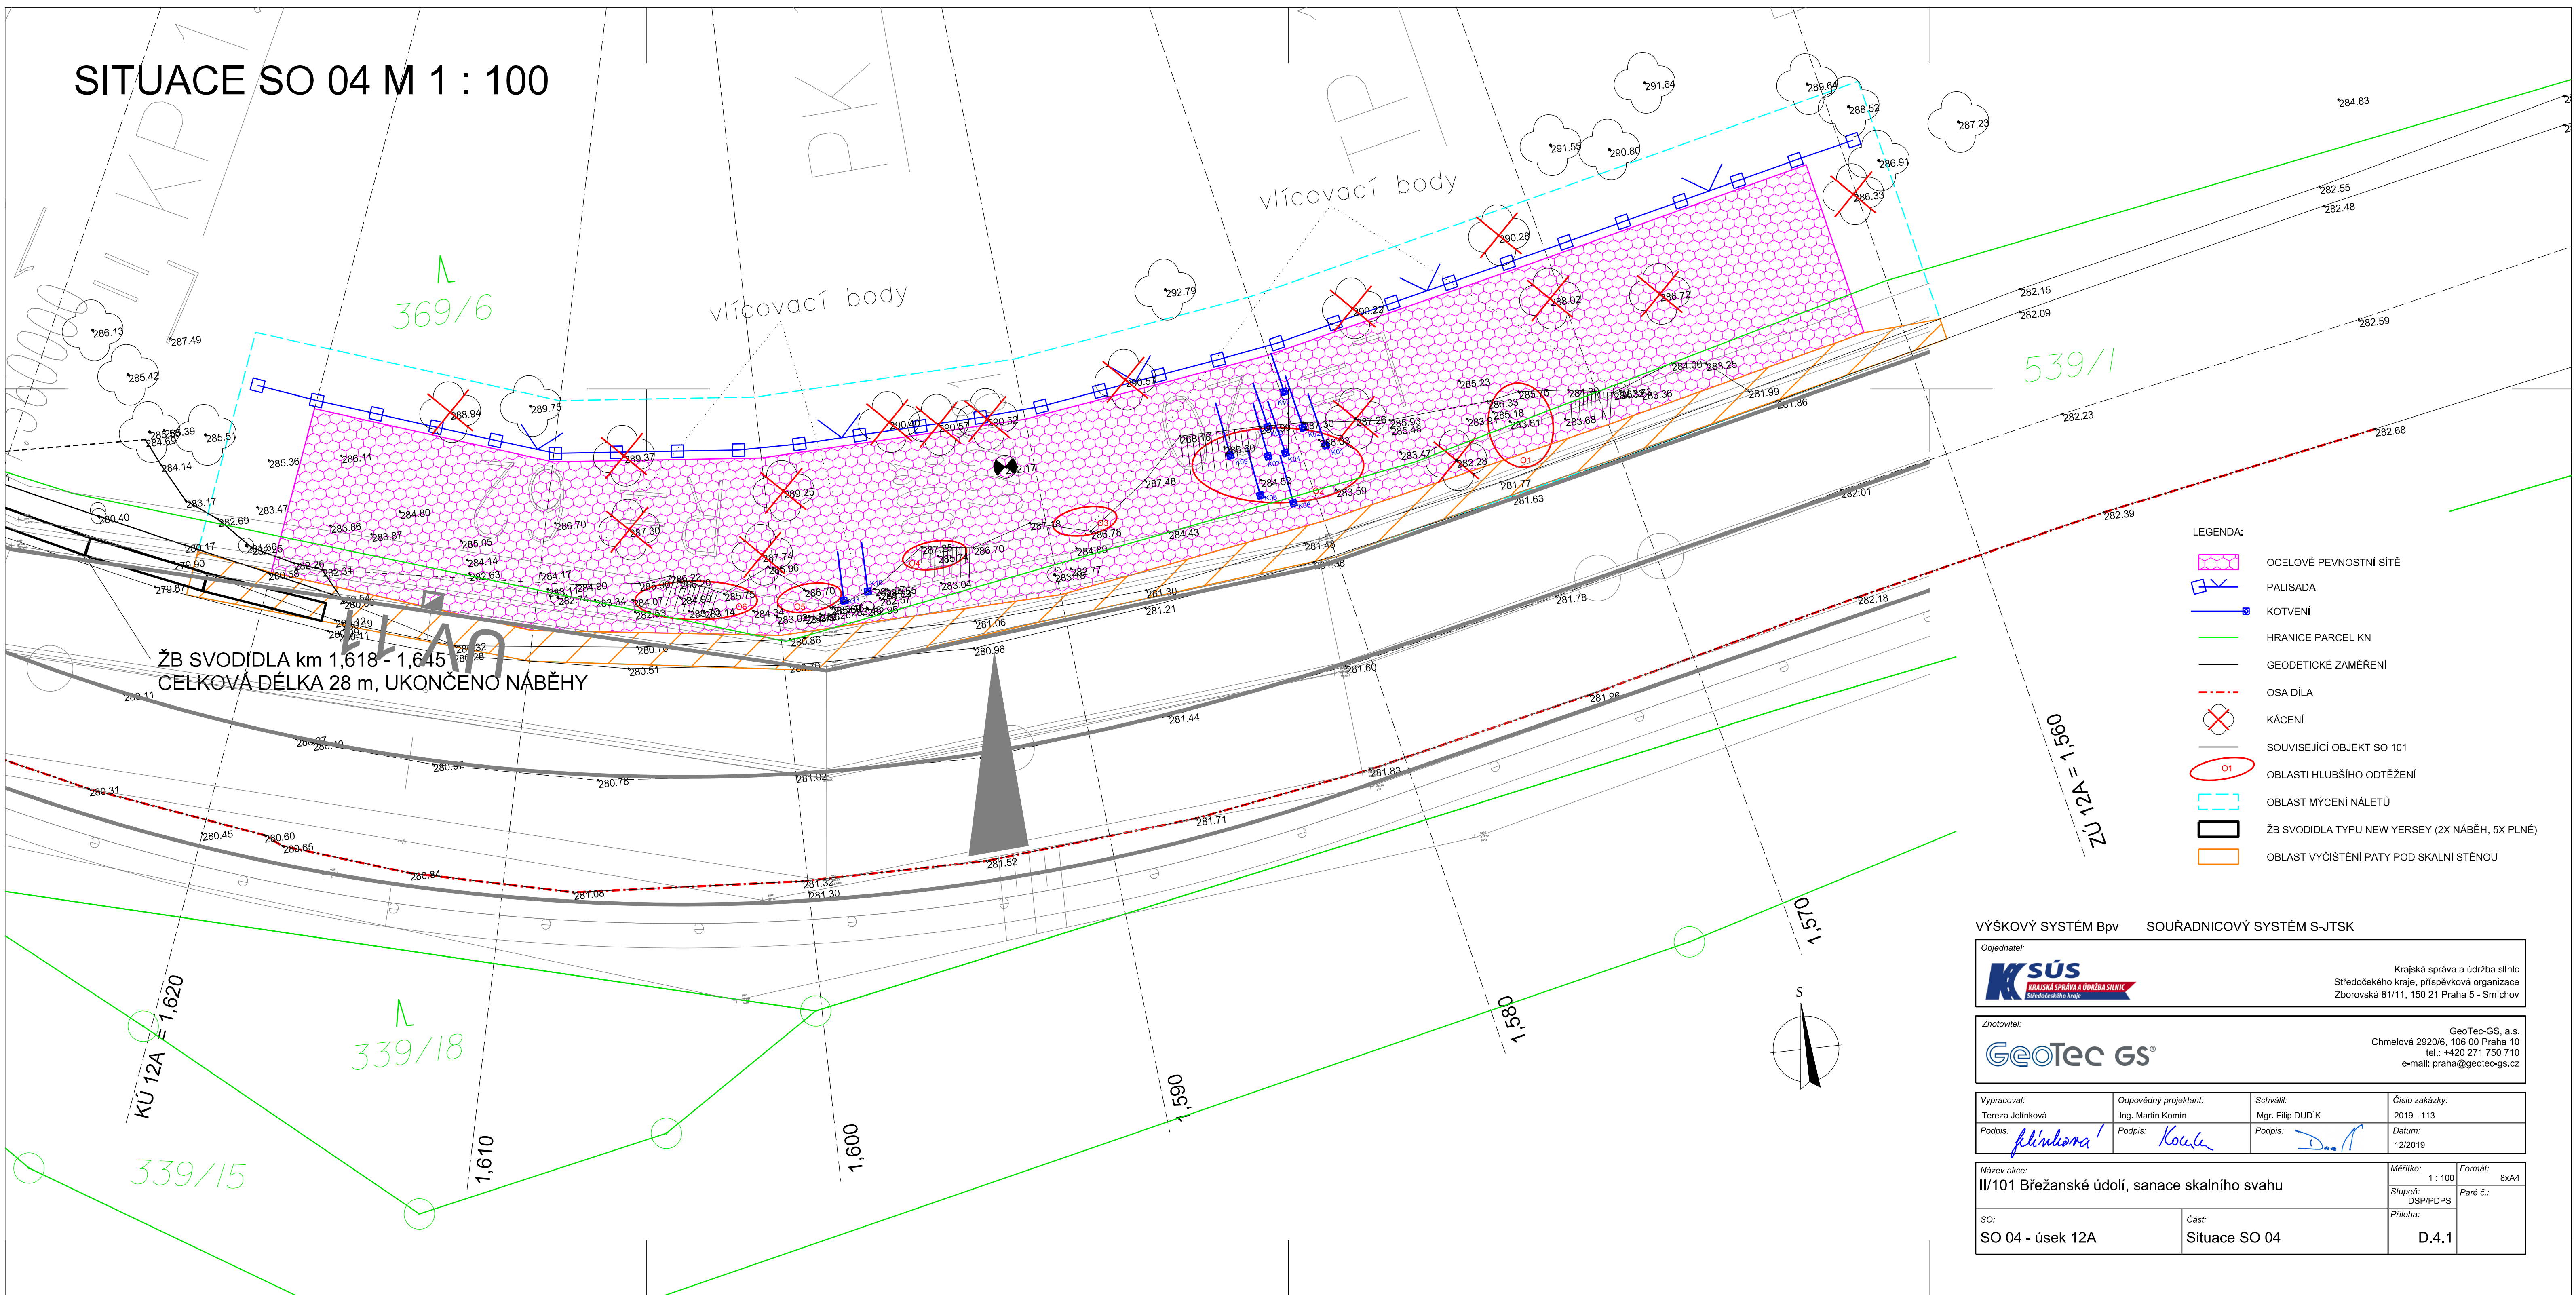

VÝŠKOVÝ SYSTÉM B_{pv} SOUŘADNICOVÝ SYSTÉM S-JTSK




Objednatel:

 <p>Krajská správa a údržba silnic Středočeského kraje</p>	<p>Krajská správa a údržba silnic Středočeského kraje, příspěvková organizace Zborovská 81/11, 150 21 Praha 5 - Smíchov</p>
--	---

Zhotovitel:

GeoTec GS®

GeoTec-GS, a.s.
Chmelová 2920/6, 106 00 Praha 10
tel.: +420 271 750 710
e-mail: praha@geotec-gs.cz

Vypracoval:	Odpovědný projektant:	Schválil:	Číslo zakázky:
Tereza Jelínková	Ing. Martin Komin	Mgr. Filip DUDÍK	2019 - 113
Podpis: 	Podpis: 	Podpis: 	Datum: 12/2019

Název akce: II/101 Břežanské údolí, sanace skalního svahu		Měřítko: 1 : 100 Stupeň: DSP/PDPS	Formát: 8xA4 Paré č.:
SO: SO 04 - úsek 12A	Část: Situace SO 04	Příloha: D.4.1	