


# PŘEHLEDNÁ SITUACE

II/116 před obcí Karlštejn, nestabilní skalní masiv

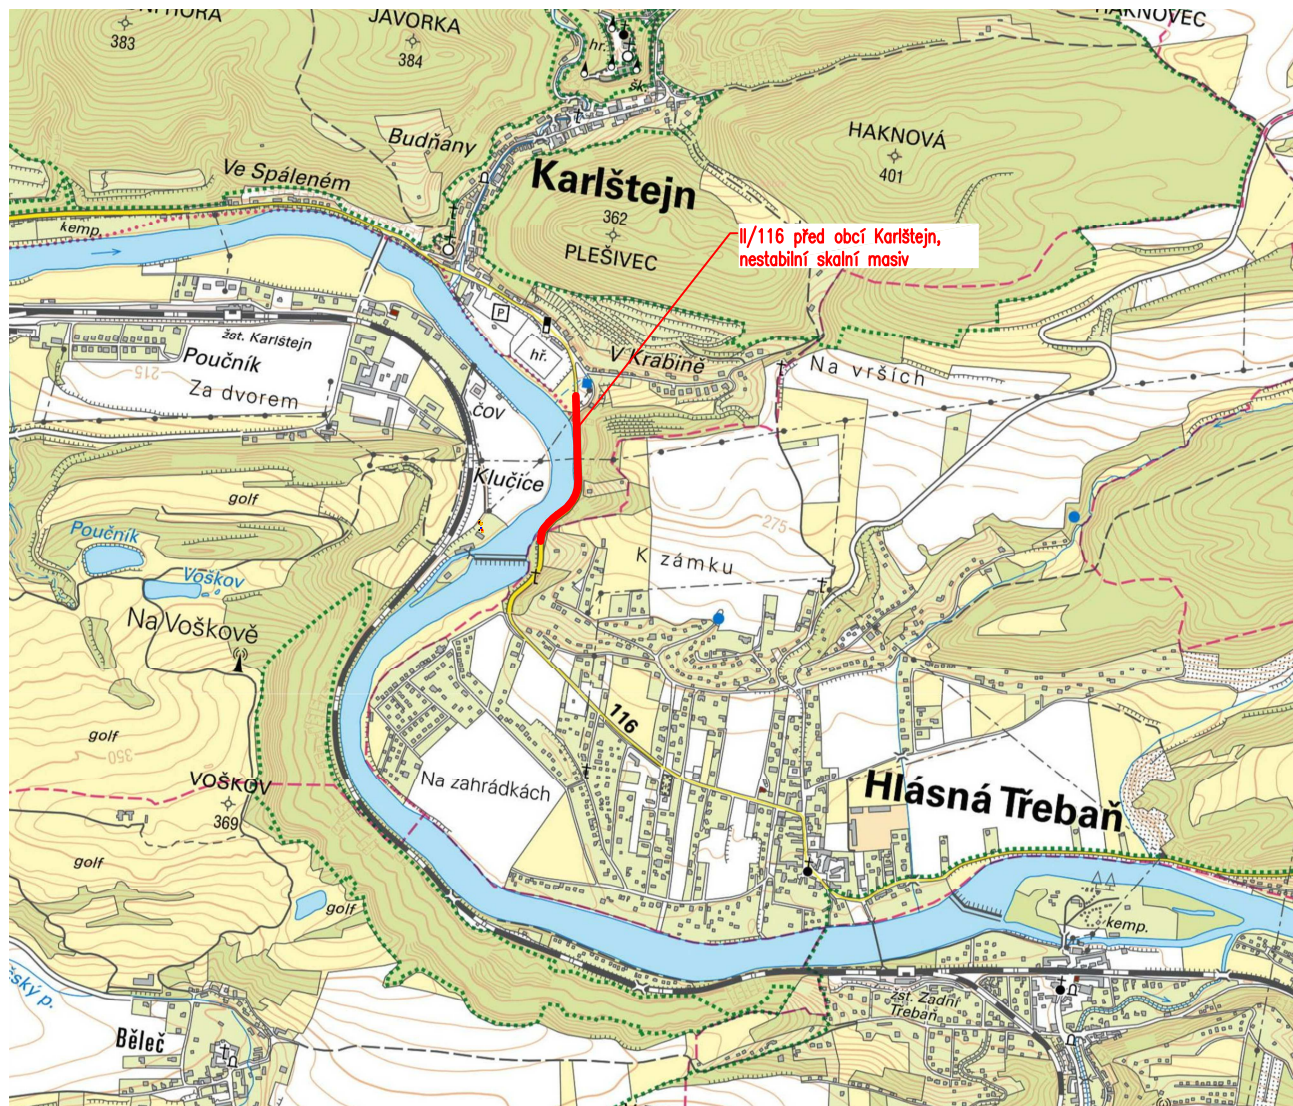

VÝŠKOVÝ SYSTÉM Bpv

SOUŘADNICOVÝ SYSTÉM S-JTSK

Objednatel:






Krajská správa a údržba silnic  
Středočeského kraje, příspěvková organizace  
Zborovská 81/11, 150 21 Praha 5 – Smíchov

Zhotovitel:



GeoTec-GS, a.s.  
Chmelová 2920/6, 106 00 Praha 10  
tel.: +420 271 750 710  
e-mail: praha@geotec-gs.cz

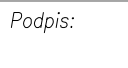Vypracoval: Ing. Martin Komárek Podpis: 	Odpovědný projektant: Ing. Martin Komín Podpis: 	Schválil: Mgr. Filip DUDÍK Podpis: 	Číslo zakázky: 2017 – 253 Datum: 10/2019
---	---	--	---

Název akce: <b>II/116 před obcí Karlštejn, nestabilní skalní masiv</b>	Měřítko: 1:20000	Formát: A4
	Stupeň: PDPS	Paré č.:
Příloha: <b>PŘEHLEDNÁ SITUACE</b>	Číslo přílohy: <b>C1</b>	