



Klad koordinační situace  
Bakov n/J

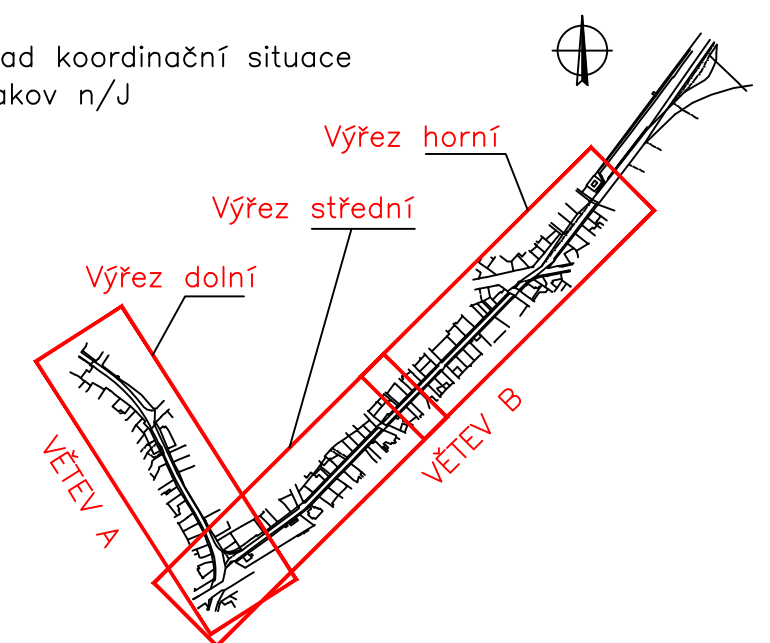

SO 102 - INVESTOR MĚSTO BAKOV NAD JIZEROU

SO 101 - INVESTOR STŘEDOČESKÝ KRAJ

VEDOUcí PROJEKTU:	ING. MICHAL JONÁŠ	ARCHIV. Č.	12-B2-43	  DHV CR, spol. s r.o., Sokolovská 100/94, Praha 8 Kancelář: Černoplní 39, 613 00 Brno  Tel.: +420 545 425 230, <a href="mailto:dhvcr@dhv.com">dhvcr@dhv.com</a>
OBJEDNATEL:  MĚSTO BAKOV NAD JIZEROU MÍROVÉ NÁMĚSTÍ 208, 294 01 BAKOV NAD JIZEROU				
STUPEŇ PROJEKTOVÉ DOKUMENTACE:  DOKUMENTACE PRO PROVEDENÍ STAVBY (PDPS)				
NÁZEV ZAKÁZKY:  II/276 BAKOV NAD JIZEROU, PRŮTAH				FORMÁT: 5x A4 DATUM:
				MĚŘÍTKO: 1:1000 2 / 2013
VÝKRES:  MAPA INVESTORŮ - DĚLENÍ				ČÍSLO PARÉ: Č. VÝKRESU:  B 1.1