

PROJEKTANT	Ing. Karel Zvoník
OBJEKT	SO 02 - Zklidnění dopravy v obci Zlonín
STAVBA	Místní komunikace MO 2 - 7/20
PRŮŘEZ	PRŮŘEZ 1
PRŮŘEZ	PRŮŘEZ 2
DETAIL VÝŠKY
MĚŘ. 1:200

KŘÍŽOVATKA Č.1

SO 02 - Zklidnění dopravy v obci Zlonín
MÍSTNÍ KOMUNIKACE MO 2 - 7/20
(nově zatížit na průtah sil. III. tř. č. 0086 v obci)

DETAIL VÝŠKY
MĚŘ. 1:200

KŘÍŽOVATKA Č.2


LEGENDA

- HRANY KOMUNIKACE SO 02
- OSY KOMUNIKACE SO 02
- HRANY POZEMKŮ DLE KN
- PROJEKTOVÉ VRSTEVNICE
- PROJEKTOVÉ VRSTEVNICE VÝŠKY A 5cm
- VÝŠKY NIVELETY SO 02, VÝŠKY UT
- SKLON NIVELETY SO 02
- POMOCNÉ PROFILY

POZNÁMKA
PŘED ZAHÁJENÍM PRACÍ MUSÍ BÝT VYTÝČENY, ZA ÚČASTI SPRÁVCŮ, VŠECHNY INŽ. SÍTĚ (STÁVAJÍCÍ A NOVÉ REALIZOVANÉ), O VYTÝČENÍ MUSÍ BÝT PROVEDEN ZÁPIS DO STAVEBNÍHO DENÍKU. TRASY NAVRHOVANÝCH A STÁVAJÍCÍCH INŽ. SÍTÍ JSOU PŘEZNAČY Z DOKUMENTACE PRO STAVBNÍ A INŽ. STAVBY "NOVÝ ZLONÍN - PŘÍPOJENÍ POZEMKŮ NA INŽ. SÍTĚ A INFRASTRUKTURU". TRASY DLE "DSP" - VIZ VÝKRES Č. 3 KOORDINAČNÍ SITUACE ZÁKRES PODZEMNÍCH ZAŘÍZENÍ (SÍTÍ) NESLŮŽÍ JAKO VYTÝČOVACÍ VÝKRES. PRO ZEMNÍ PRÁCE RESPEKTOVAT ČSN 73 3050. VÝKOPY V OKOLÍ VEDENÍ PROVÁDĚT RUČNĚ!

DETAIL VÝŠKY
MĚŘ. 1:200

KŘÍŽOVATKA Č.2

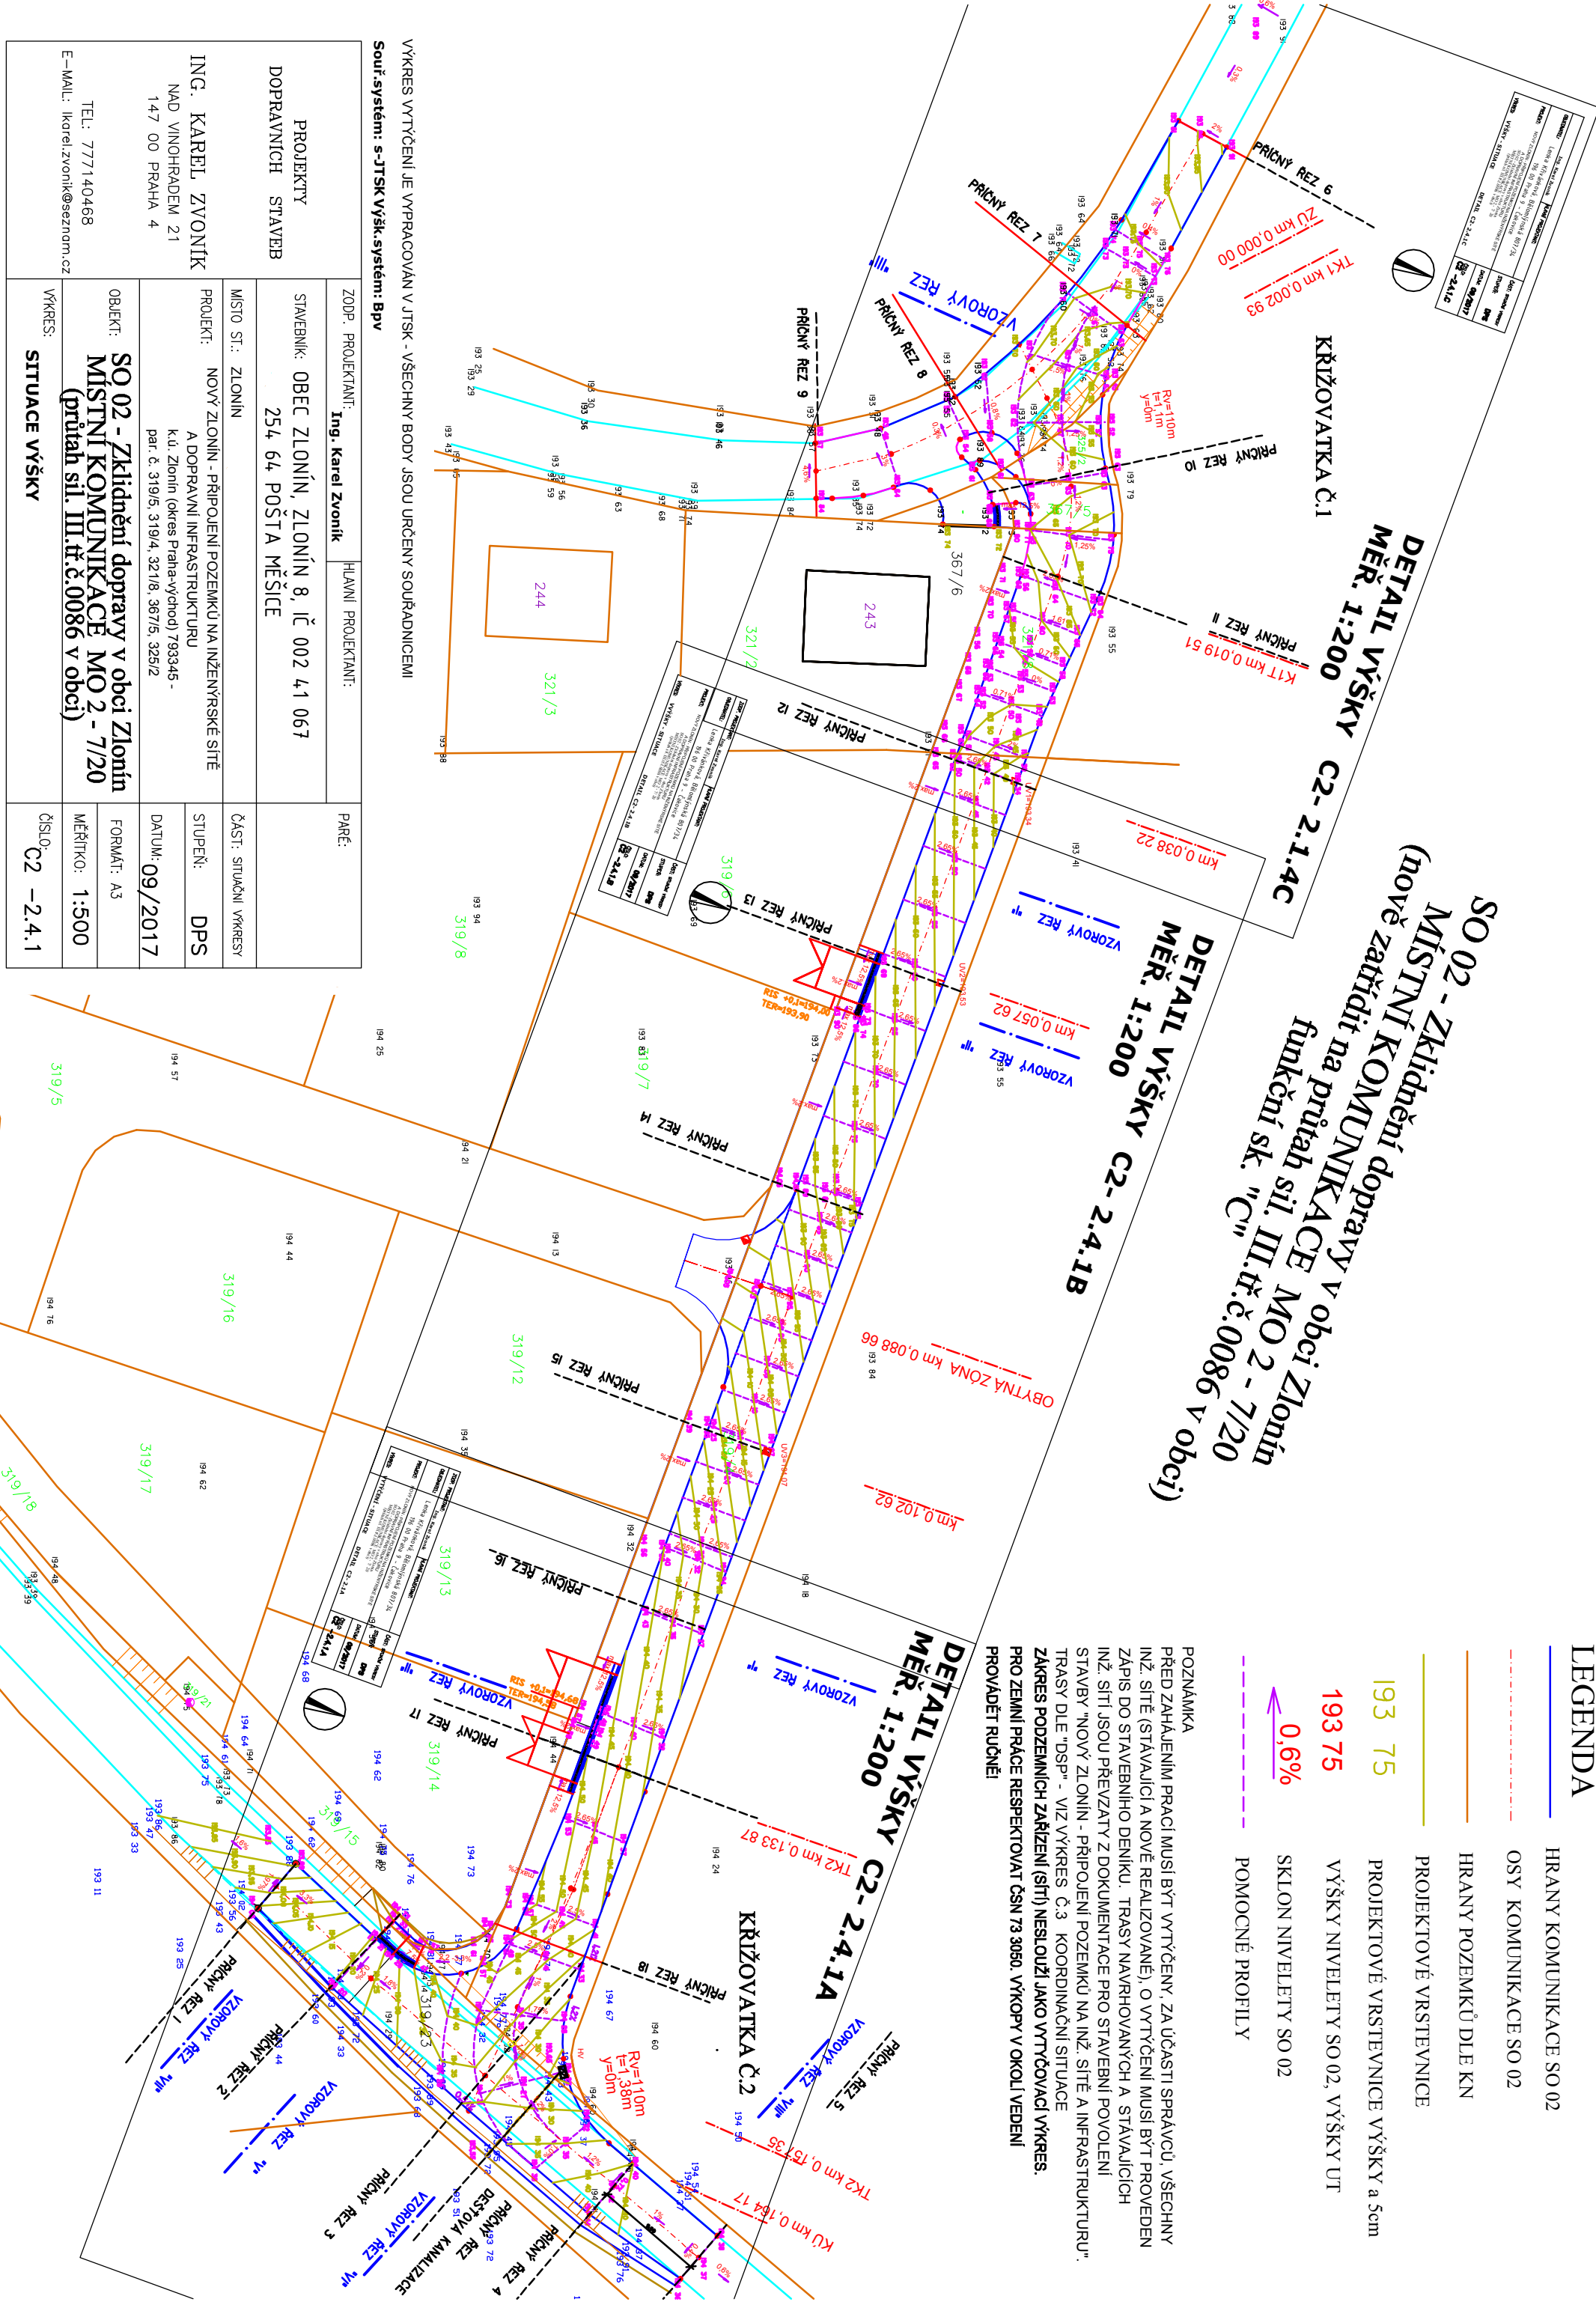

PROJEKTY DOPRAVNÍCH STAVEB	ZODP. PROJEKTANT: Ing. Karel Zvoník	HLAVNÍ PROJEKTANT:	PARÉ:
ING. KAREL ZVONÍK NAD VINOHRADEM 21 147 00 PRAHA 4	STAVEBNÍK: OBEC ZLONÍN, ZLONÍN 8, IČ 002 41 067 254 64 POŠTA MĚŠICE		
	MÍSTO ST.: ZLONÍN	ČÁST: SITUČNÍ VÝKRESY	
	PROJEKT: NOVÝ ZLONÍN - PŘÍPOJENÍ POZEMKŮ NA INŽENÝRSKÉ SÍTĚ A DOPRAVNÍ INFRASTRUKTURU k.ú. Zlonín (okres Praha-východ) 793345 - par. č. 319/5, 319/4, 321/8, 367/5, 325/2	STUPEN: DPS	
	TEL: 777140468 E-MAIL: karel.zvonik@seznam.cz	DATUM: 09/2017	
	OBJEKT: SO 02 - Zklidnění dopravy v obci Zlonín MÍSTNÍ KOMUNIKACE MO 2 - 7/20 (průtah sil. III. tř. č. 0086 v obci)	FORMÁT: A3	
	VÝKRES: SITUACE VÝŠKY	MĚŘÍTKO: 1:500	
		ČÍSLO: C2 - 2.4.1	