


1PP

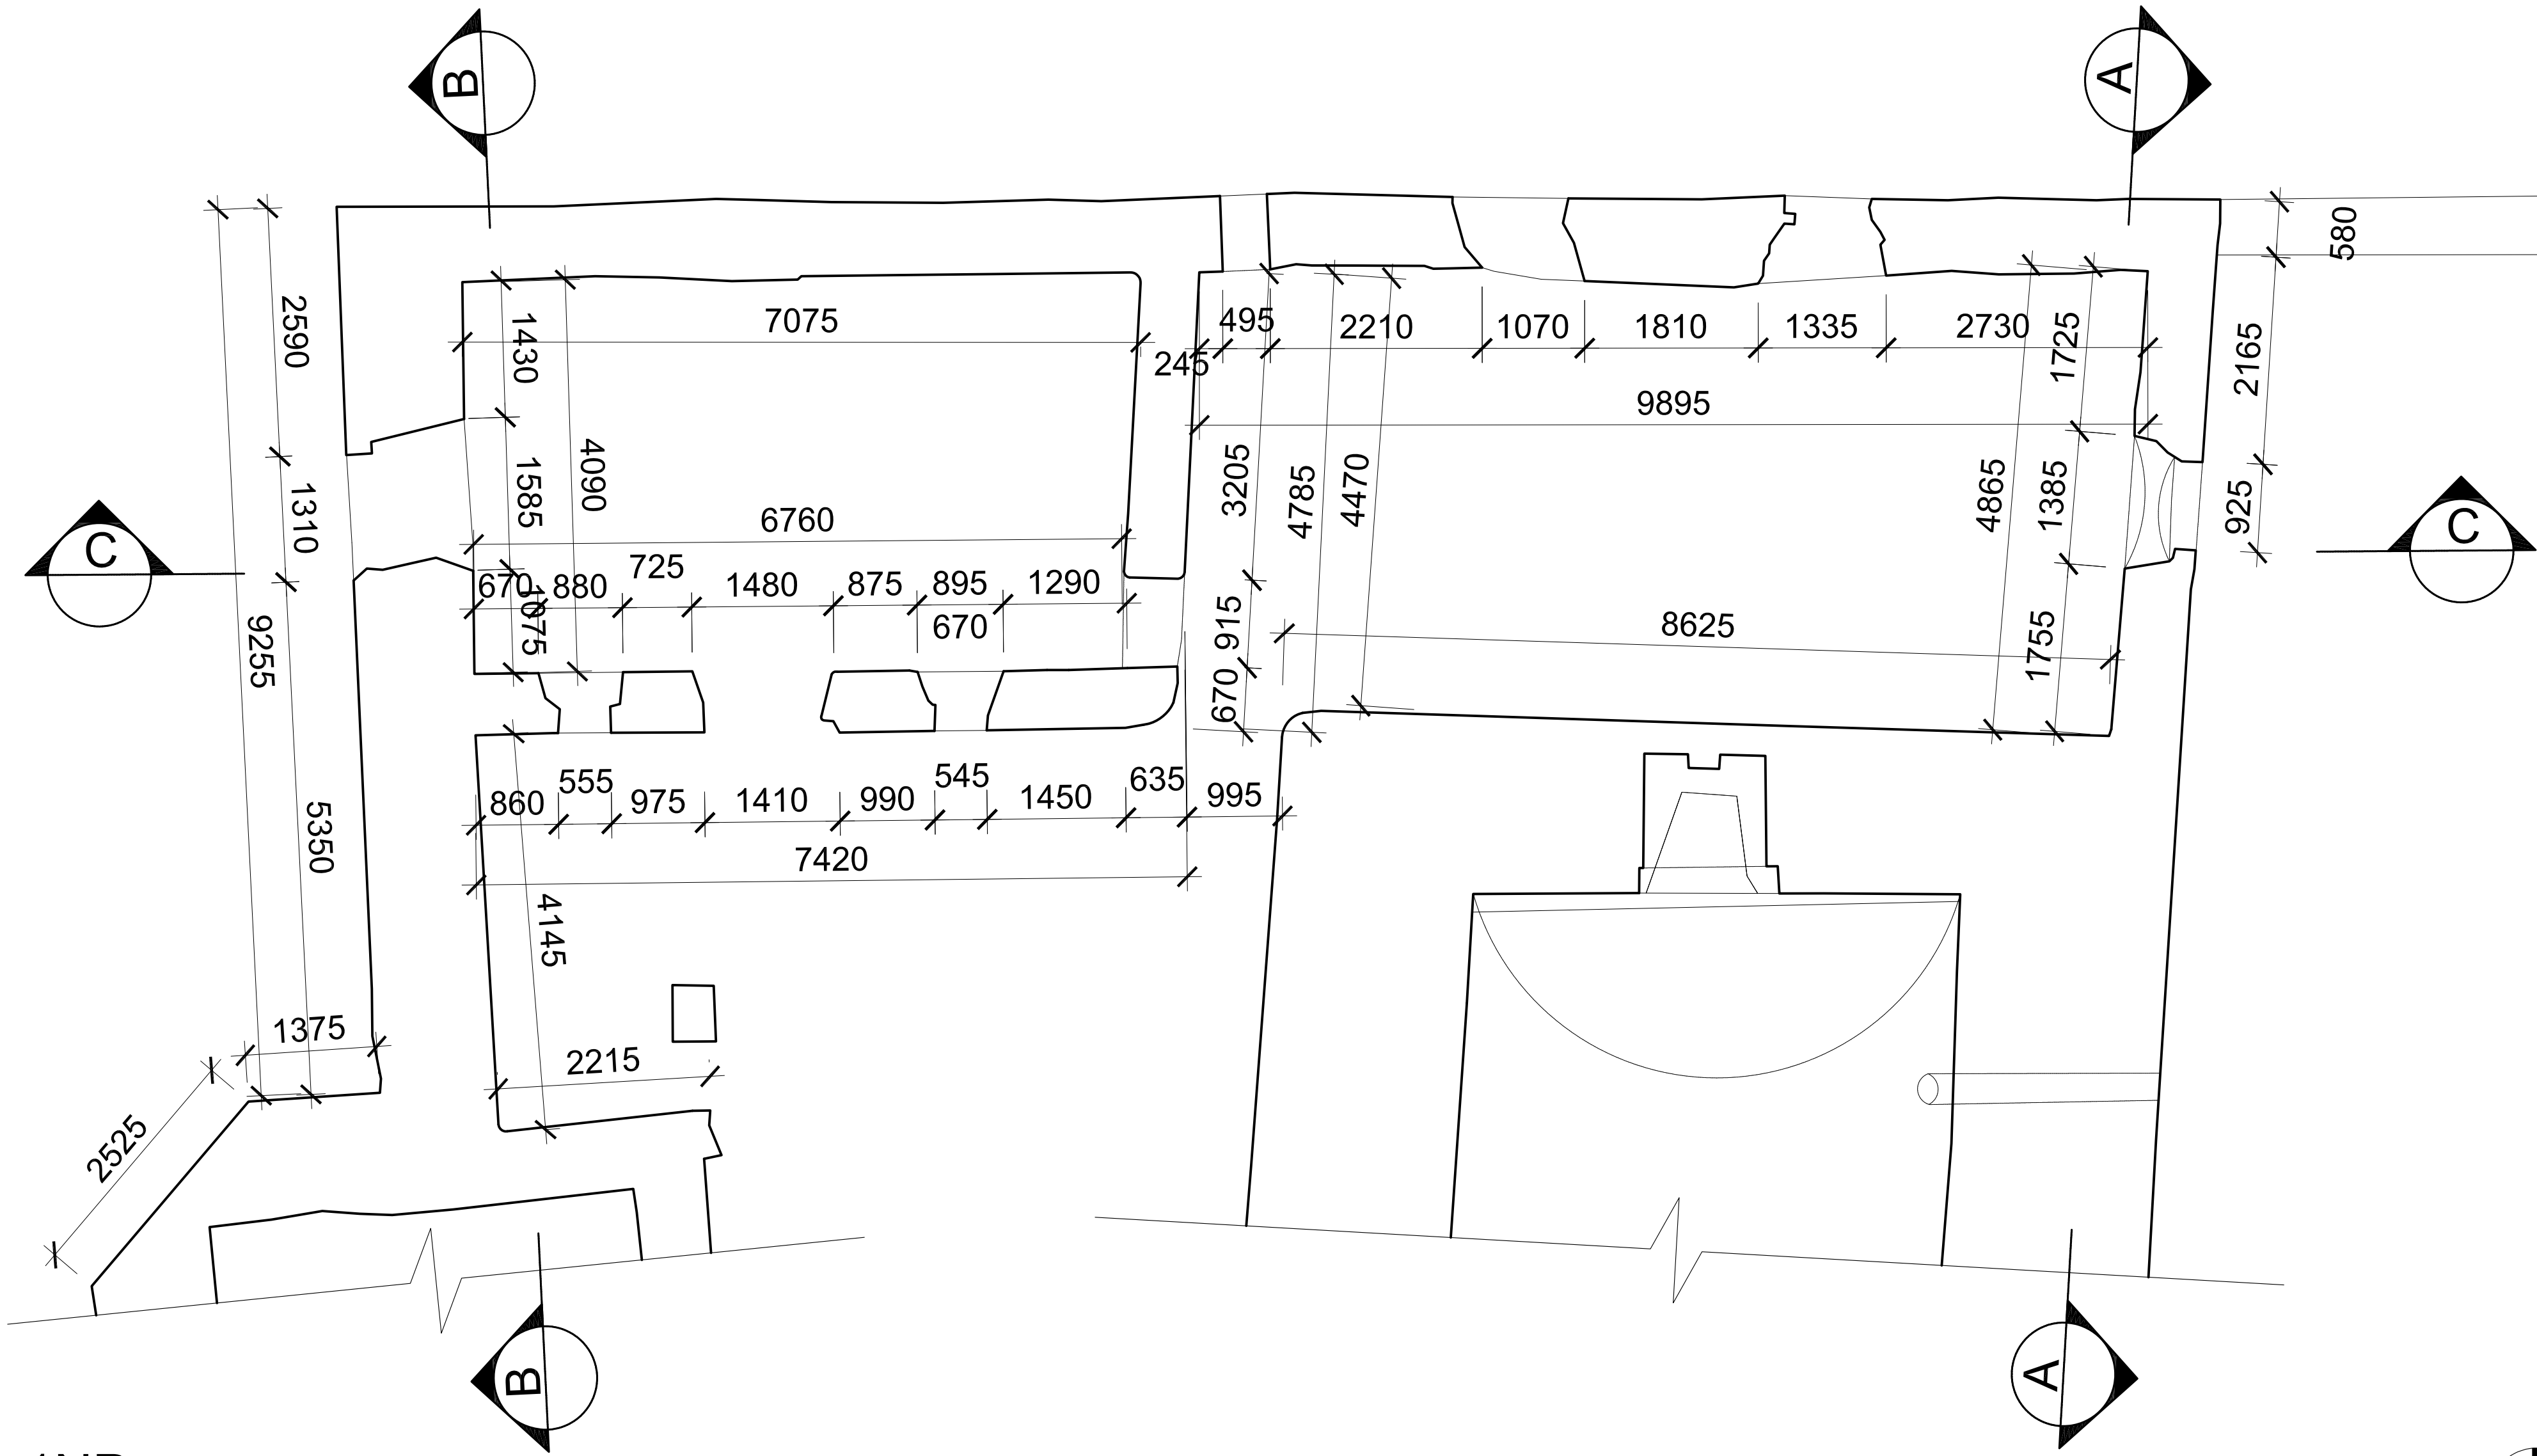

1NP

revize	datum	popis		vypracoval	revize	datum	vypracoval	IHARCH s.r.o.		Rytířská 534/13 Praha 1, 110 00	
-	00-00-0000	Změna ...			-	00-00-0000	Změna ...	vypracoval: Ing.arch. Tomáš Pavlík	kontroloval: Irena Hrabincová Dipl.Arch.	zodpovědný projektant: Irena Hrabincová Dipl.Arch.	
								investor: Regionální muzeum v Kolíně, Karlovo náměstí 8, 28002 Kolín 1	IHARCH s.r.o. Irena Hrabincová Dipl.Arch. atelier@harch.cz www.harch.cz tel.: 605 975 255		
								projekt: Zastřešení objektu a zajištění zdíva severního křídla jádra trzve v Hradenině	č.zakázky:	078	revize: paré:
								výkres: PŮDORYS 1PP, PŮDORYS 1NP - STÁVAJÍCÍ STAV	stupeň:	DSP	
								datum: 12/2020	č. výkresu:		
								měřítko: 1:50@A1/ 1:100@A3	D.1.1.01		