


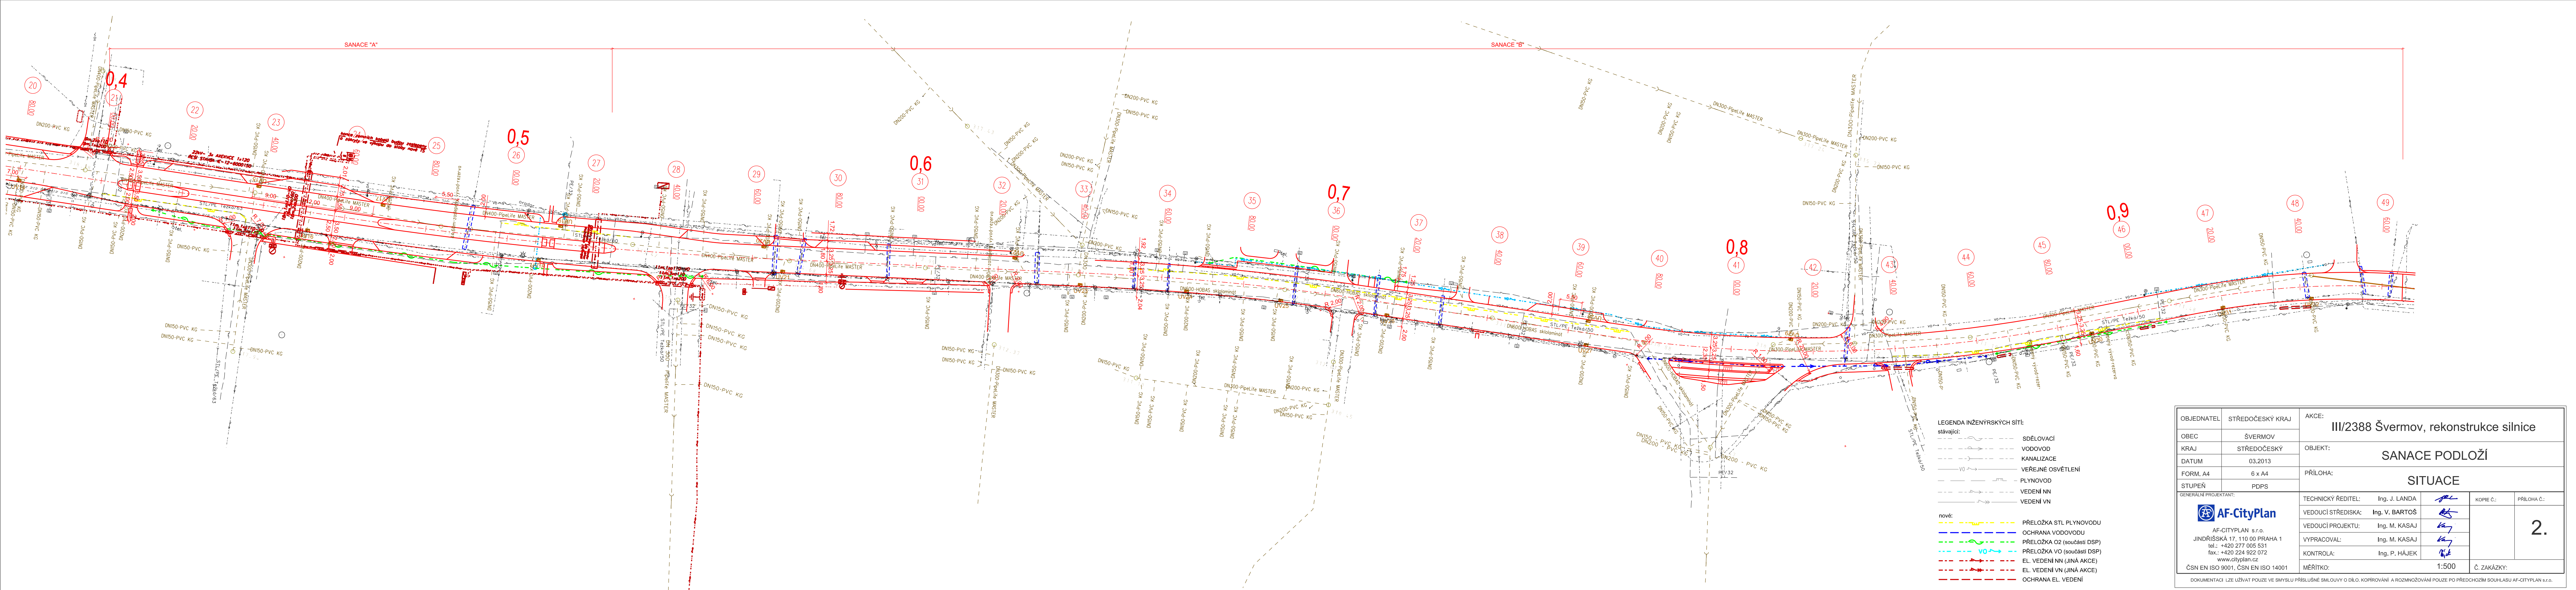

OBJEDNATEL		STŘEDOČESKÝ KRAJ		AKCE:	
				III/2388 Švermov, rekonstrukce silnice	
OBEC		ŠVERMOV		OBJEKT:	
KRAJ		STŘEDOČESKÝ			
DATUM		03.2013		SANACE PODLOŽÍ	
FORM. A4		6 x A4			
STUPEŇ		PDPS		PŘÍLOHA:	
				SITUACE	
GENERALNÍ PROJEKTANT:				TECHNICKÝ ŘEDITEL: Ing. J. LANDA	
 AF-CityPlan AF-CITYPLAN s.r.o. JINDŘIŠSKÁ 17, 110 00 PRAHA 1 tel.: +420 277 005 531 fax.: +420 224 922 072 www.cityplan.cz ČSN EN ISO 9001, ČSN EN ISO 14001				VEDOUcí STŘEDISKA: Ing. V. BARTOŠ	
				VEDOUcí PROJEKTU: Ing. M. KASAJ	
				VYPRACOVAL: Ing. M. KASAJ	
				KONTROLA: Ing. P. HÁJEK	
				MĚŘÍTKO: 1:500	
				KOPIE Č.:	PŘÍLOHA Č.:
					2.
Č. ZAKÁZKY:					
DOKUMENTACI LZE UŽÍVAT POUZE VE SMYSLU PŘÍSLUŠNÉ SMLOUVY O DÍLO. KOPÍROVÁNÍ A ROZMNOŽOVÁNÍ POUZE PO PŘEDCHOZÍM SOUHLASÍ AF-CITYPLAN s.r.o.					