


PŮDORYS 2.NP. - STAVEBNÍ ÚPRAVY M 1:50

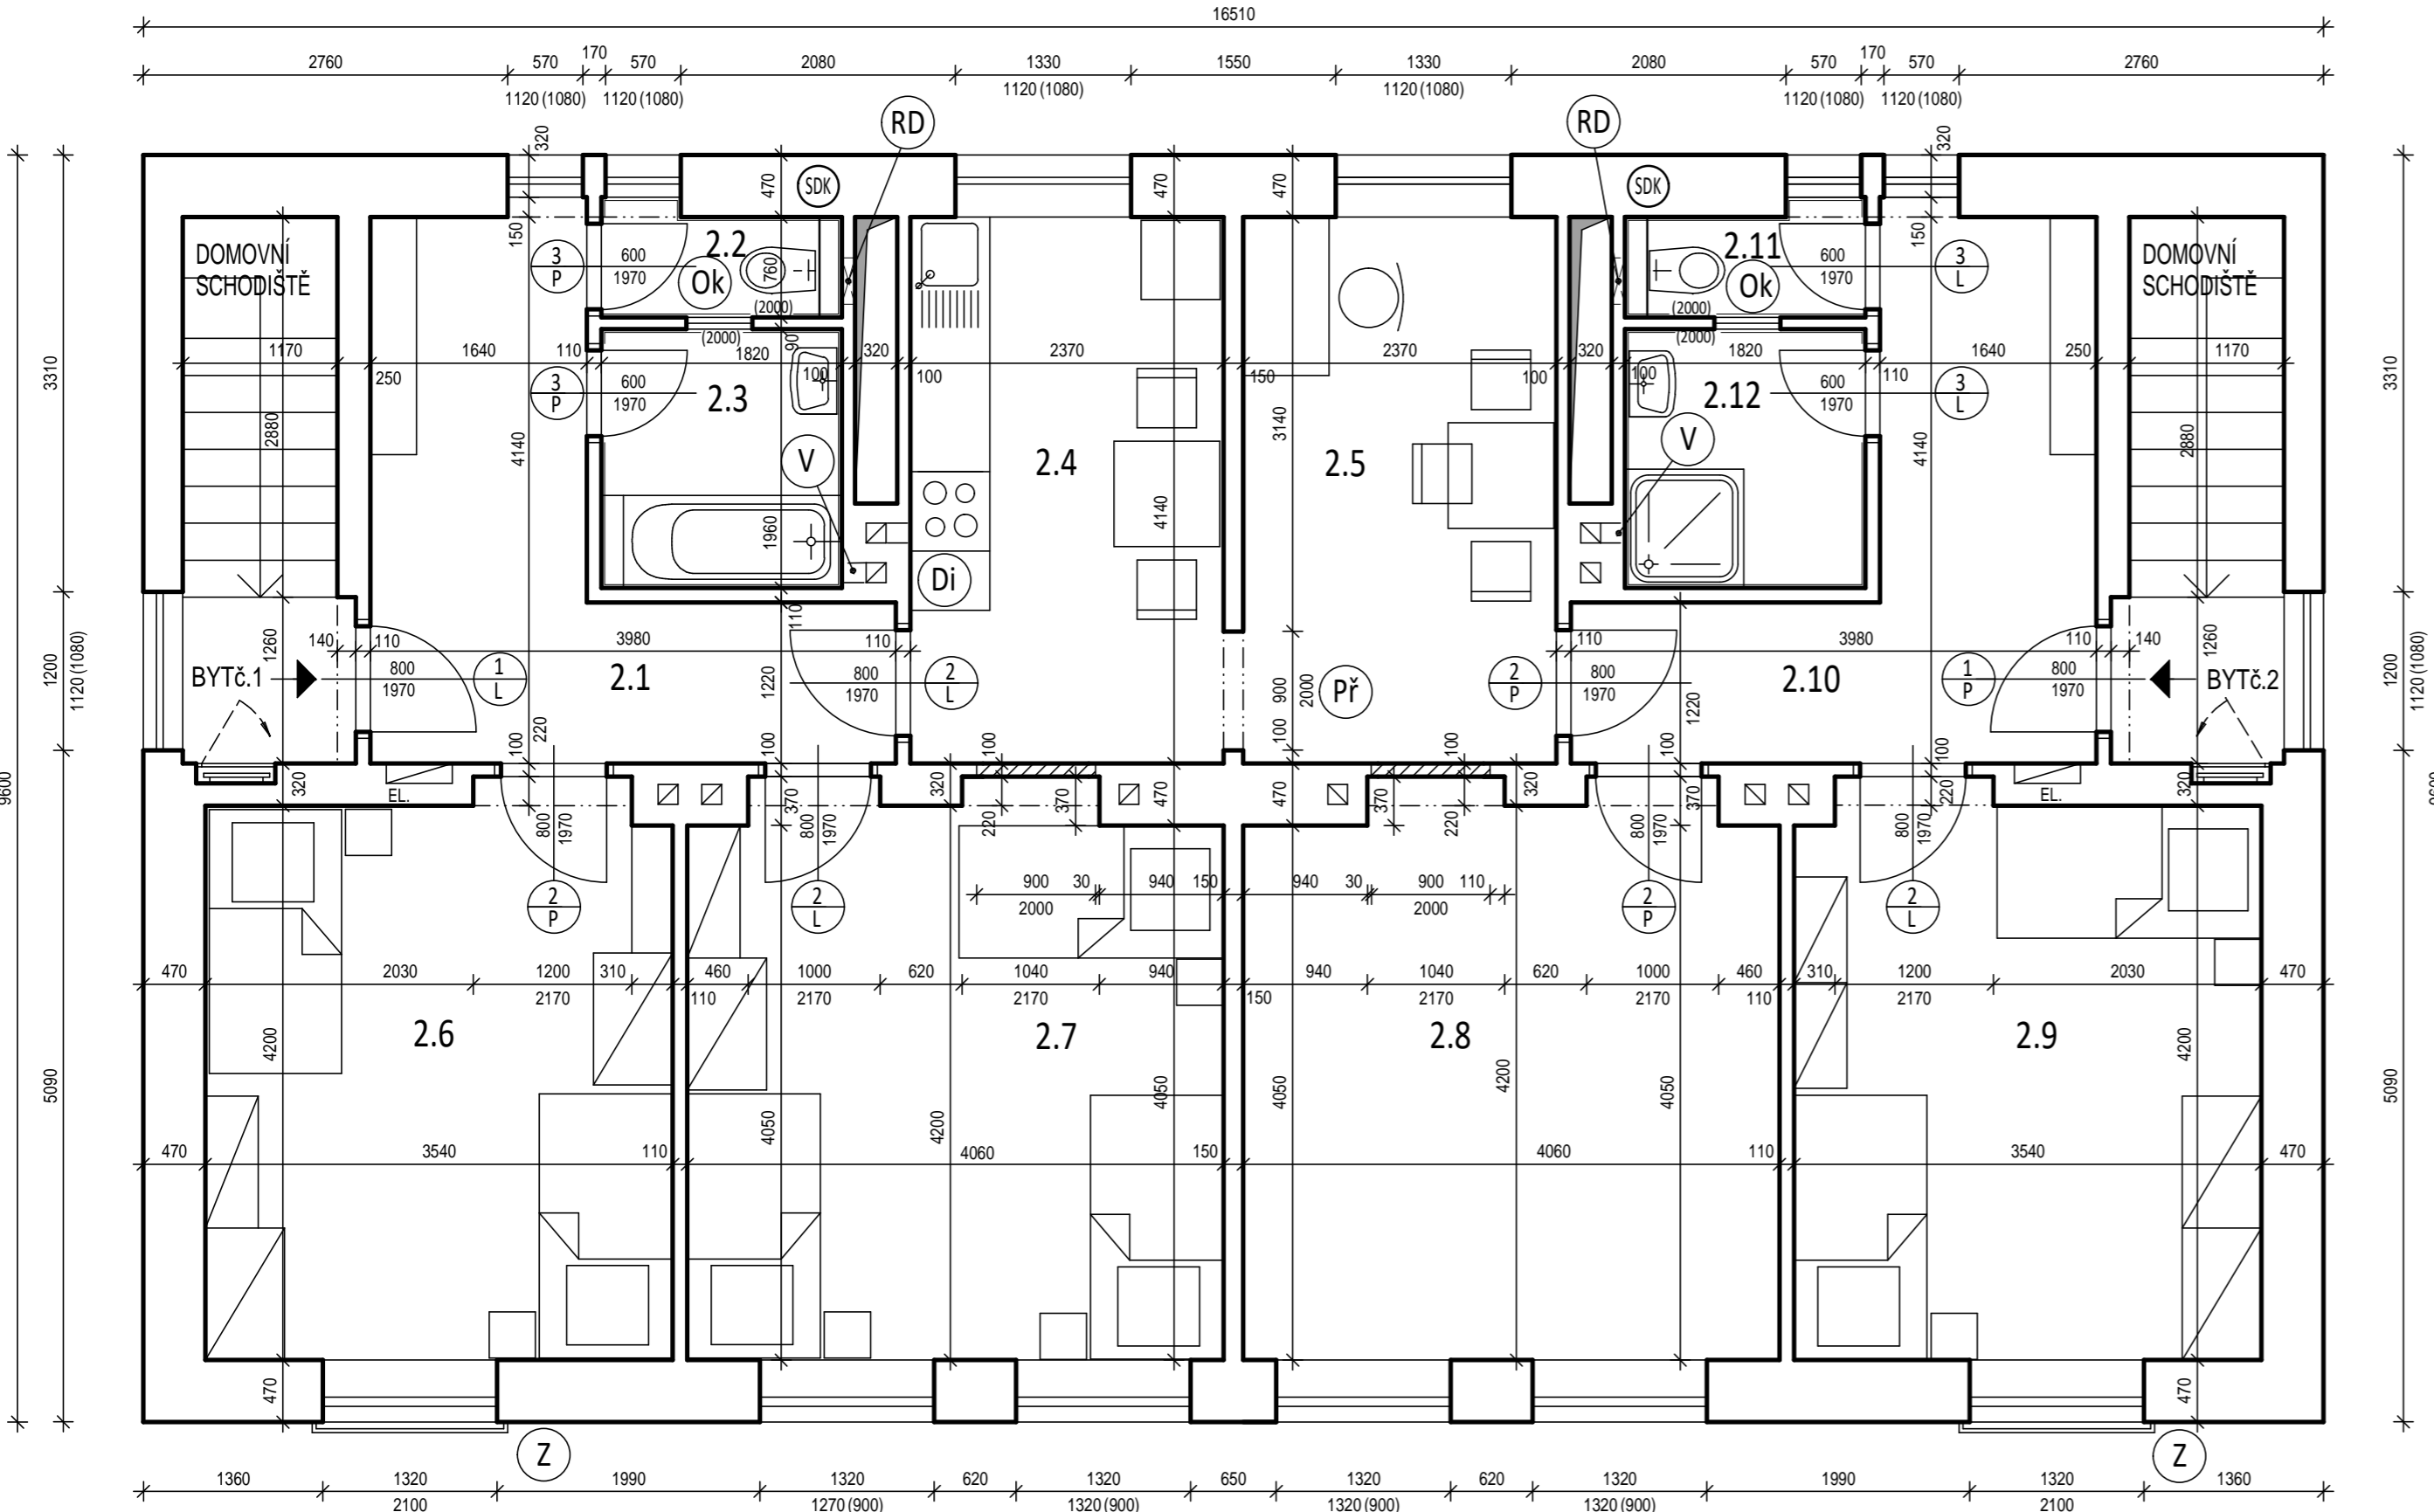

LEGENDA MÍSTNOSTÍ:

OZNAČ.	NÁZEV MÍSTNOSTI	PLOCHA (m ²)	ÚPRAVA PODLAH	ÚPRAVA STĚN	ÚPRAVA STROPU
2.1	CHODBA	9,2	VINYL	VÝMALBA OMYV.NÁTĚR DO h=1,5m	STÁV. STROPNÍ KONSTRUKCE VÝMALBA
2.2	WC	1,4	KERAMICKÁ DLAŽBA	OBKLAD STĚN KER.DL. h=2,0m	STÁV. STROPNÍ KONSTRUKCE VÝMALBA
2.3	KOUPELNA	3,6	KERAMICKÁ DLAŽBA	OBKLAD STĚN KER.DL. h=2,0m	STÁV. STROPNÍ KONSTRUKCE VÝMALBA
2.4	KUCHYŇ	9,8	VINYL	VÝMALBA+OMYV.NÁTĚR h=1,5m U KYCH.LINKY OBKLAD h=0,6m	STÁV. STROPNÍ KONSTRUKCE VÝMALBA
2.5	JÍDELNA	9,8	VINYL	VÝMALBA OMYV.NÁTĚR DO h=1,5m	STÁV. STROPNÍ KONSTRUKCE VÝMALBA
2.6	POKOJ	15,1	PVC + ZÁTĚŽOVÝ KOBEREC	VÝMALBA OMYV.NÁTĚR DO h=1,5m	STÁV. STROPNÍ KONSTRUKCE VÝMALBA
2.7	POKOJ	17,3	PVC + ZÁTĚŽOVÝ KOBEREC	VÝMALBA OMYV.NÁTĚR DO h=1,5m	STÁV. STROPNÍ KONSTRUKCE VÝMALBA
2.8	SPOLEČENSKÁ MÍSTNOST	17,3	VINYL	VÝMALBA OMYV.NÁTĚR DO h=1,5m	STÁV. STROPNÍ KONSTRUKCE VÝMALBA
2.9	POKOJ	15,1	PVC + ZÁTĚŽOVÝ KOBEREC	VÝMALBA OMYV.NÁTĚR DO h=1,5m	STÁV. STROPNÍ KONSTRUKCE VÝMALBA
2.10	CHODBA	9,2	VINYL	VÝMALBA OMYV.NÁTĚR DO h=1,5m	STÁV. STROPNÍ KONSTRUKCE VÝMALBA
2.11	WC	1,4	KERAMICKÁ DLAŽBA	OBKLAD STĚN KER.DL. h=2,0m	STÁV. STROPNÍ KONSTRUKCE VÝMALBA
2.12	KOUPELNA	3,6	KERAMICKÁ DLAŽBA	OBKLAD STĚN KER.DL. h=2,0m	STÁV. STROPNÍ KONSTRUKCE VÝMALBA

LEGENDA KONSTRUKCÍ:

- STÁVAJÍCÍ ZDIVO A KONSTRUKCE
- DOZDÍVKY STÁVAJÍCÍCH OTVORŮ NA POŽADOVANÝ ROZMĚR Z TVÁRNIC YTONG V POŽ.TLOUŠŤCE
- ZDIVO DOZDÍVEK BUDE OPATŘENO NOVOU OBOUSTRANNOU OMÍTKOU

POZNÁMKA:

- Ok** - PRO VĚTRÁNÍ KOUPELNY BUDE OSAZENO NOVÉ VYKLÁPĚCÍ OKNO O ROZMĚRECH 500/500mm
 - OVLÁDÁNÍ DO 1,5m NAD PODLAHOU
 - RÁM OKNA PLASTOVÝ, JEDNODUCHÉ ZASKLENÍ
- Di** - PRO NÁPOJENÍ POTRUBÍ ODTAHU DIGESTOŘE BUDE DO VOLNÉHO PRŮDUCHU OSAZENA PRŮCHODKA DN160 V POŽADOVANÉ VÝŠCE
- RD** - V RÁMCI STĚNY DO INSTALAČNÍ ŠACHTY BUDOU OSAZENA NEREZ REVIZNÍ DVÍŘKA O ROZMĚRU 300/400mm PRO PŘÍSTUP K UZÁVĚRŮM VODY
- Z** - STÁVAJÍCÍ KOVOVÉ ZÁBRADLÍ BUDE CELKOVĚ REPASOVÁNO
 - BUDE ZBAVENO RZI, SEŘÍZENO A OPATŘENO NOVÝM NÁTĚREM
- V** - DO PROSTORU KOUPELNY BUDE POD STROPY OSAZEN STĚNOVÝ VENTILÁTOR S ODTAHEM NAD STŘECHU OBJEKTU
 - VENTILÁTOR BUDE NÁPOJEN NA VOLNÝ PRŮDUCH KOMÍNU OSAZENÍM PRŮCHODKY DN100

SDK KONSTRUKCE:
SDK - SDK PŘEDSTĚNA VÝŠKY 1200mm Z DESEK RIGIPS RBi (IMPREGNOVANÁ)
 - OPLÁŠTĚNÍ NÁSTĚNNÉHO WC (PŘEDSTĚNA BUDE UPRAVENA OBKLADEM Z KER.DL. vč. PARAPETU)

PŘEKLADY:
Př - NAD VYBOURANÝ OTVOR V PŘÍČCE BUDE OSAZEN OBOUSTRANNÝ ÚHELNÍK 50/30/3mm DÉLKY 1,2m

STAVEBNÍ ÚPRAVY:

- BUDE PROVEDEN NOVÝ PRŮCHOD Z KUCHYŇE DO JÍDELNY
- OTVOR BUDE OPATŘEN KOVOVOU ZÁRUBNÍ
- BUDOU ZAZDĚNY VYZNAČENÉ OTVORY
- STÁVAJÍCÍ OMÍTKA STĚN A STROPŮ BUDE OPRAVENA V ROZSAHU cca 70% CELKOVÉ PLOCHY
- STÁVAJÍCÍ BETON PODLAHY BUDE VYSRAVEN V ROZSAHU cca 30% CELKOVÉ PLOCHY
- PODLAHA BUDE V CELÉM ROZSAHU OČIŠTĚNA A OPATŘENA PENETRAČNÍM NÁTĚREM
- PODLAHA BUDE V CELÉM ROZSAHU VYROVNÁNA SAMONIVELAČNÍ STĚRKOU 0-10mm
- BUDE PROVEDENA POKLÁDKA NOVÝCH NÁŠLAPNÝCH VRSTEV - dle tab.místností
- BUDE PROVEDEN NOVÝ KERAMICKÝ OBKLAD STĚN V KOUPELNĚ A WC A V KUCHYNI
- STĚNY A STROP BUDOU VYMALOVÁNY
- STĚNY BUDOU V CELÉM ROZSAHU OPATŘENY OMYVATELNÝM NÁTĚREM DO h=1,5m
- BUDOU OSAZENY NOVÉ ZAŘIZOVACÍ PŘEDMĚTY
- V DOTČENÉM PROSTORU BUDOU PROVEDENY NOVÉ ROZVODY EL. A ZTI
- BUDOU OSAZENY NOVÉ DVEŘE - viz.TABULKA VÝPIS DVEŘÍ
- OSTĚNÍ DVEŘÍ BUDE STAVEBNĚ ZAČIŠTĚNO A UPRAVENO
- BUDE OSAZENA NOVÁ KUCHYŇSKÁ LINKA VČ.VESTAVĚNÝCH SPOTŘEBIČŮ

ČÁST PROJEKTOVÉ DOKUMENTACE:	VYPRACOVAL	ZODP.PROJEKTANT	AGROPROJEKT Praha s.r.o.
D.1.1.b) VÝKRESOVÁ ČÁST	Ing.BLANKA PŘÍKOPOVÁ	Ing.BLANKA PŘÍKOPOVÁ	VE SMECKÁCH 33, 110 00 PRAHA 1 TEL. : 224 217 148 IČO : 25096524 DIČ: CZ25096524
OBCENÍ ÚŘAD: KAMÝK NAD VLTAVOU	STAV.ÚŘAD: PŘÍBRAM		STUPEŇ: DPS
INVESTOR: NALŽOVICKÝ ZÁMEK,POSKYTOVATEL SOCIÁLNÍCH SLUŽEB, 262 93 NALŽOVICE	DATUM: 10/2020		
AKCE:	REKONSTRUKCE DOMU V KAMÝKU - PD		FORMÁT: 3A4
MÍSTO STAVBY: KAMÝK NAD VLTAVOU č.p.147			ZAK.ČÍSLO:
OBSAH VÝKRESU:	PŮDORYS 2.NP. - STAVEBNÍ ÚPRAVY		ARCH.ČÍSLO:
	MĚŘÍTKO: 1:50	ČÍSLO VÝKRESU: 3.	