


SO 02 - Zklidnění dopravy v obci Zlonín
MÍSTNÍ KOMUNIKACE MO 2 - 7/20
(nově zařadit na průtah sil. III. tř.č.0086 v obci)
funkční sk. "C"

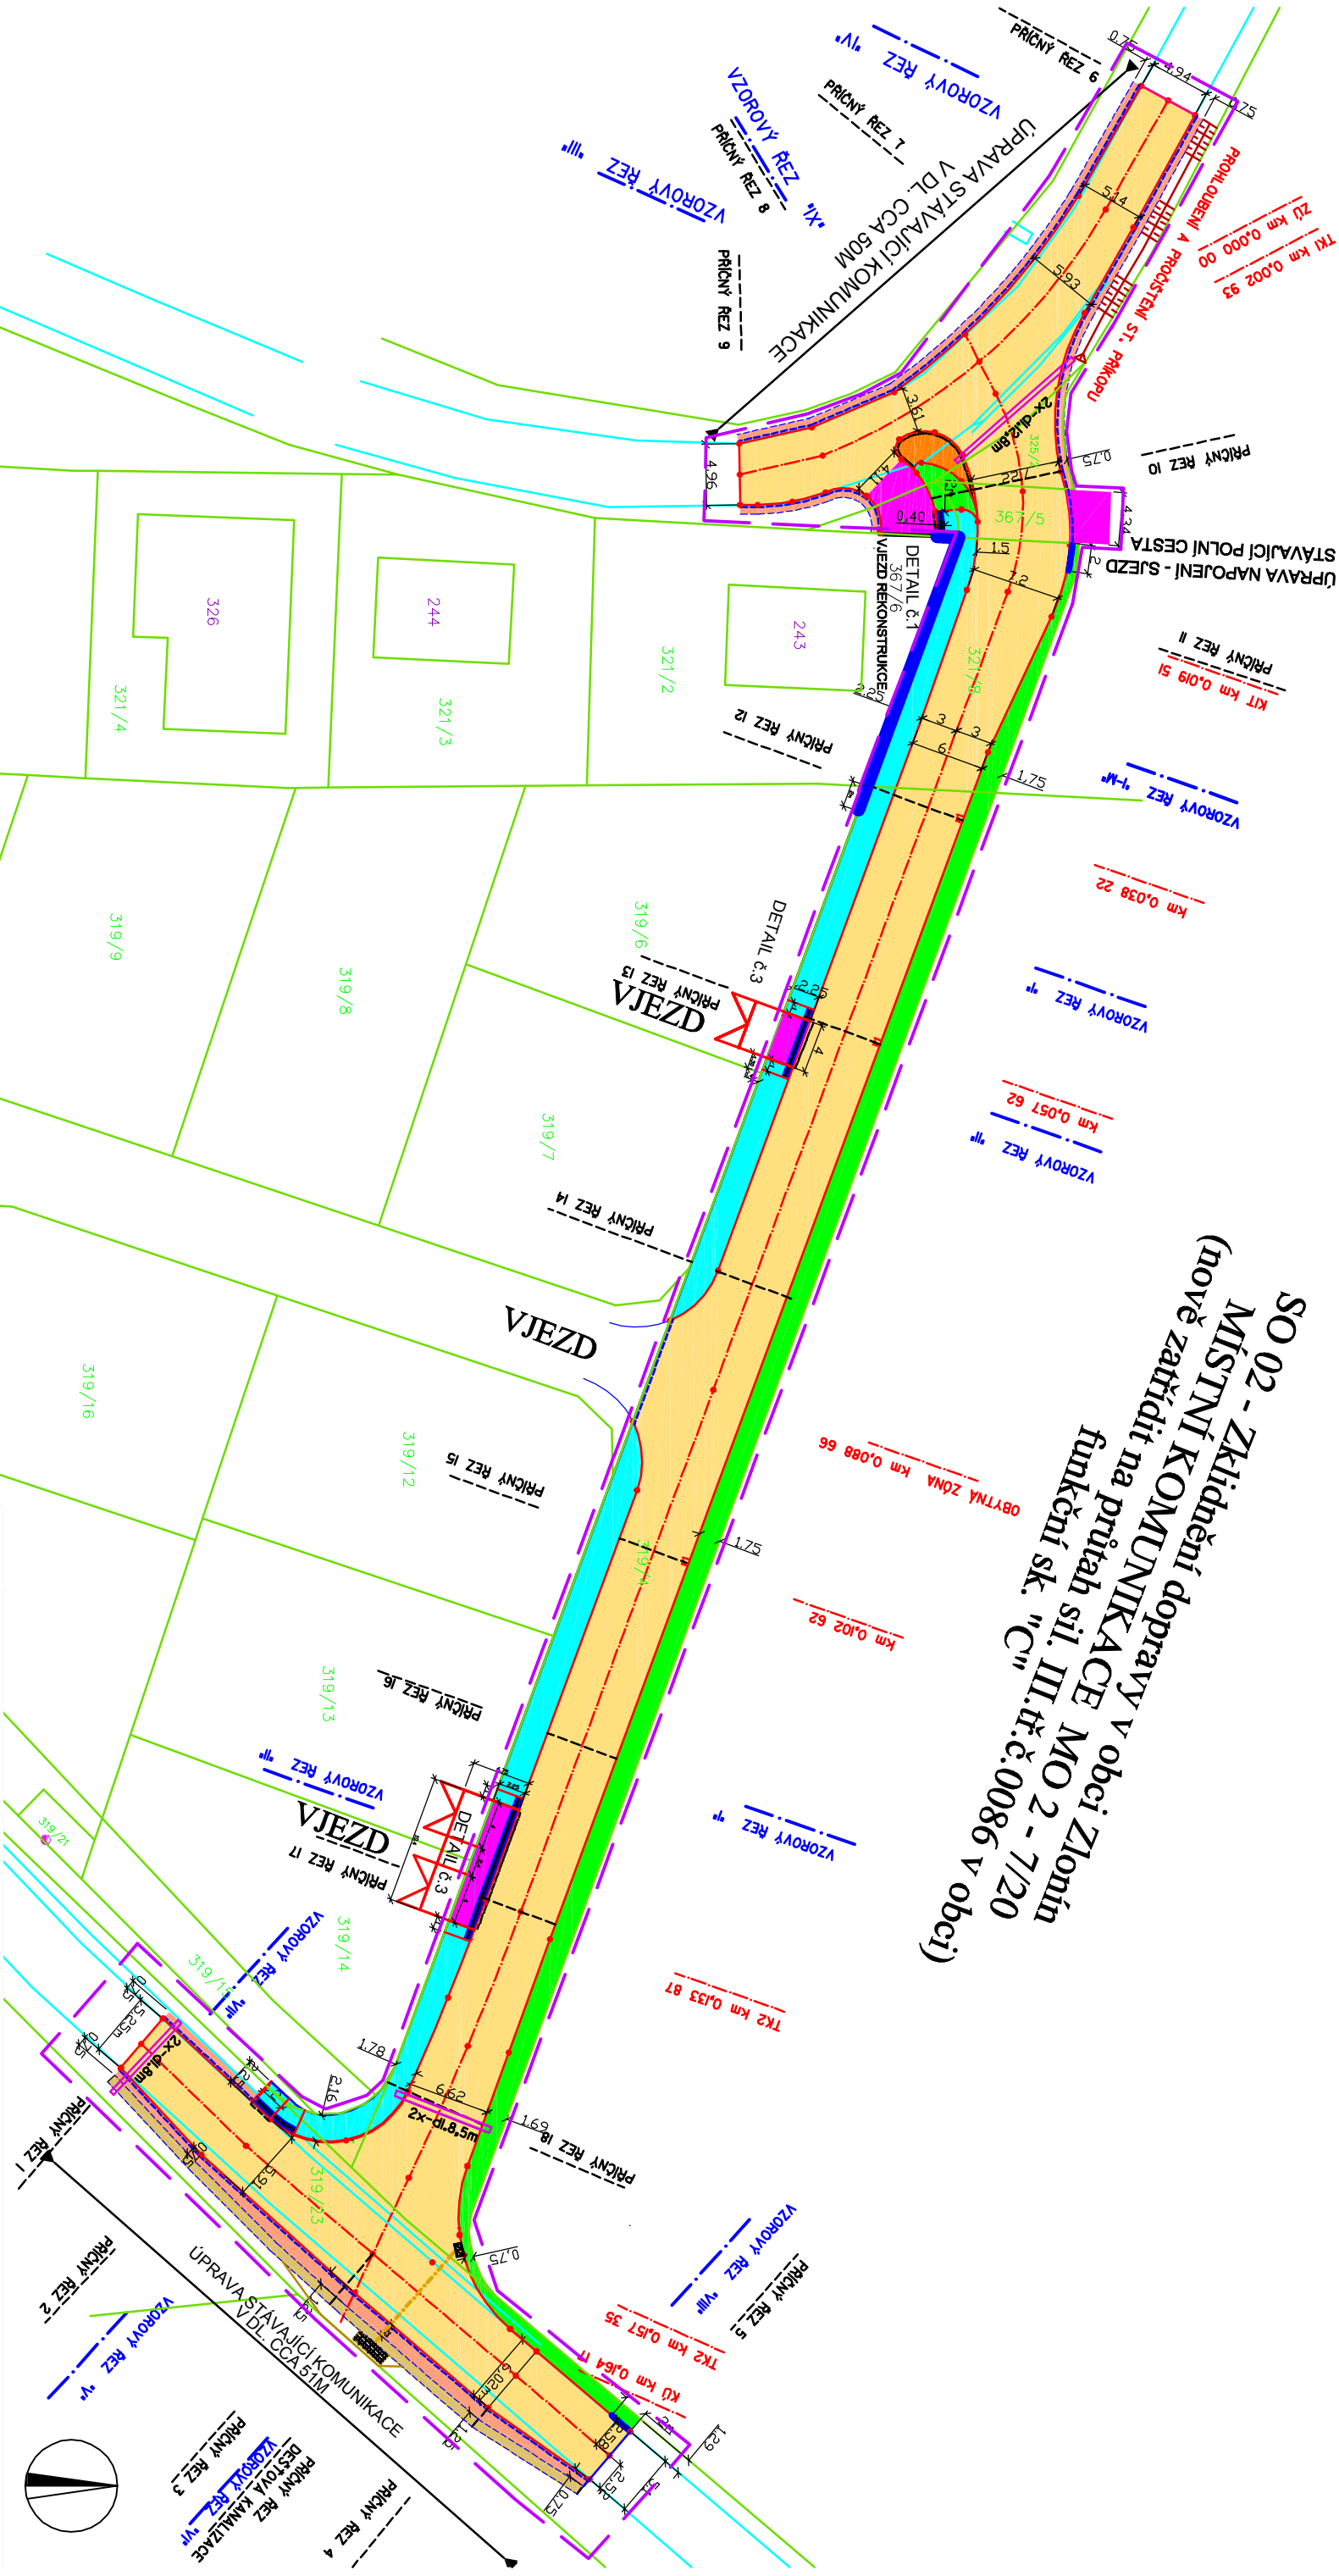

VÝKRES VYTÝČENÍ JE VYPRACOVÁN V JTSK - VŠECHNY BODY JSOU URČENY SOUŘADNICEMI
Souř.systém: s-JTSK Vých.systém: Bpv

PROJEKTY DOPRAVNÍCH STAVEB		ZODP. PROJEKTANT: Ing. Karel Zvoník	HLAVNÍ PROJEKTANT:	PÁŘE:
ING. KAREL ZVONÍK NAD VINOHRADEM 21 147 00 PRAHA 4		STAVEBNÍK: OBEC ZLONÍN, ZLONÍN 8, IČ 002 41 067 254 64 POŠTA MĚSTICE		
MÍSTO ST.: ZLONÍN		ČÁST: SITUACNÍ VÝKRESY		
PROJEKT: NOVÝ ZLONÍN - PŘIPOJENÍ POZEMKŮ NA INŽENÝRSKÉ SÍTĚ A DOPRAVNÍ INFRASTRUKTURA k.ú. Zlonín (okres Praha-východ) 793345 - par. č. 319/5, 319/4, 321/8, 367/5, 325/2		STUPĚŇ: DPS		
OBJEKT: SO 02 - Zklidnění dopravy v obci Zlonín MÍSTNÍ KOMUNIKACE MO 2 - 7/20 (průtah sil. III. tř.č.0086 v obci)		DATUM: 09/2017		
TEL: 7771 40468 E-MAIL: lkarel.zvonik@seznam.cz		FORMÁT: A3		
VÝKRES: CELKOVÁ SITUACE, KONSTRUKCE		MĚŘÍTKO: 1:500		
		ČÍSLO: C2 - 2.3.1		