



1.NP
STÁVAJÍCÍ STAV

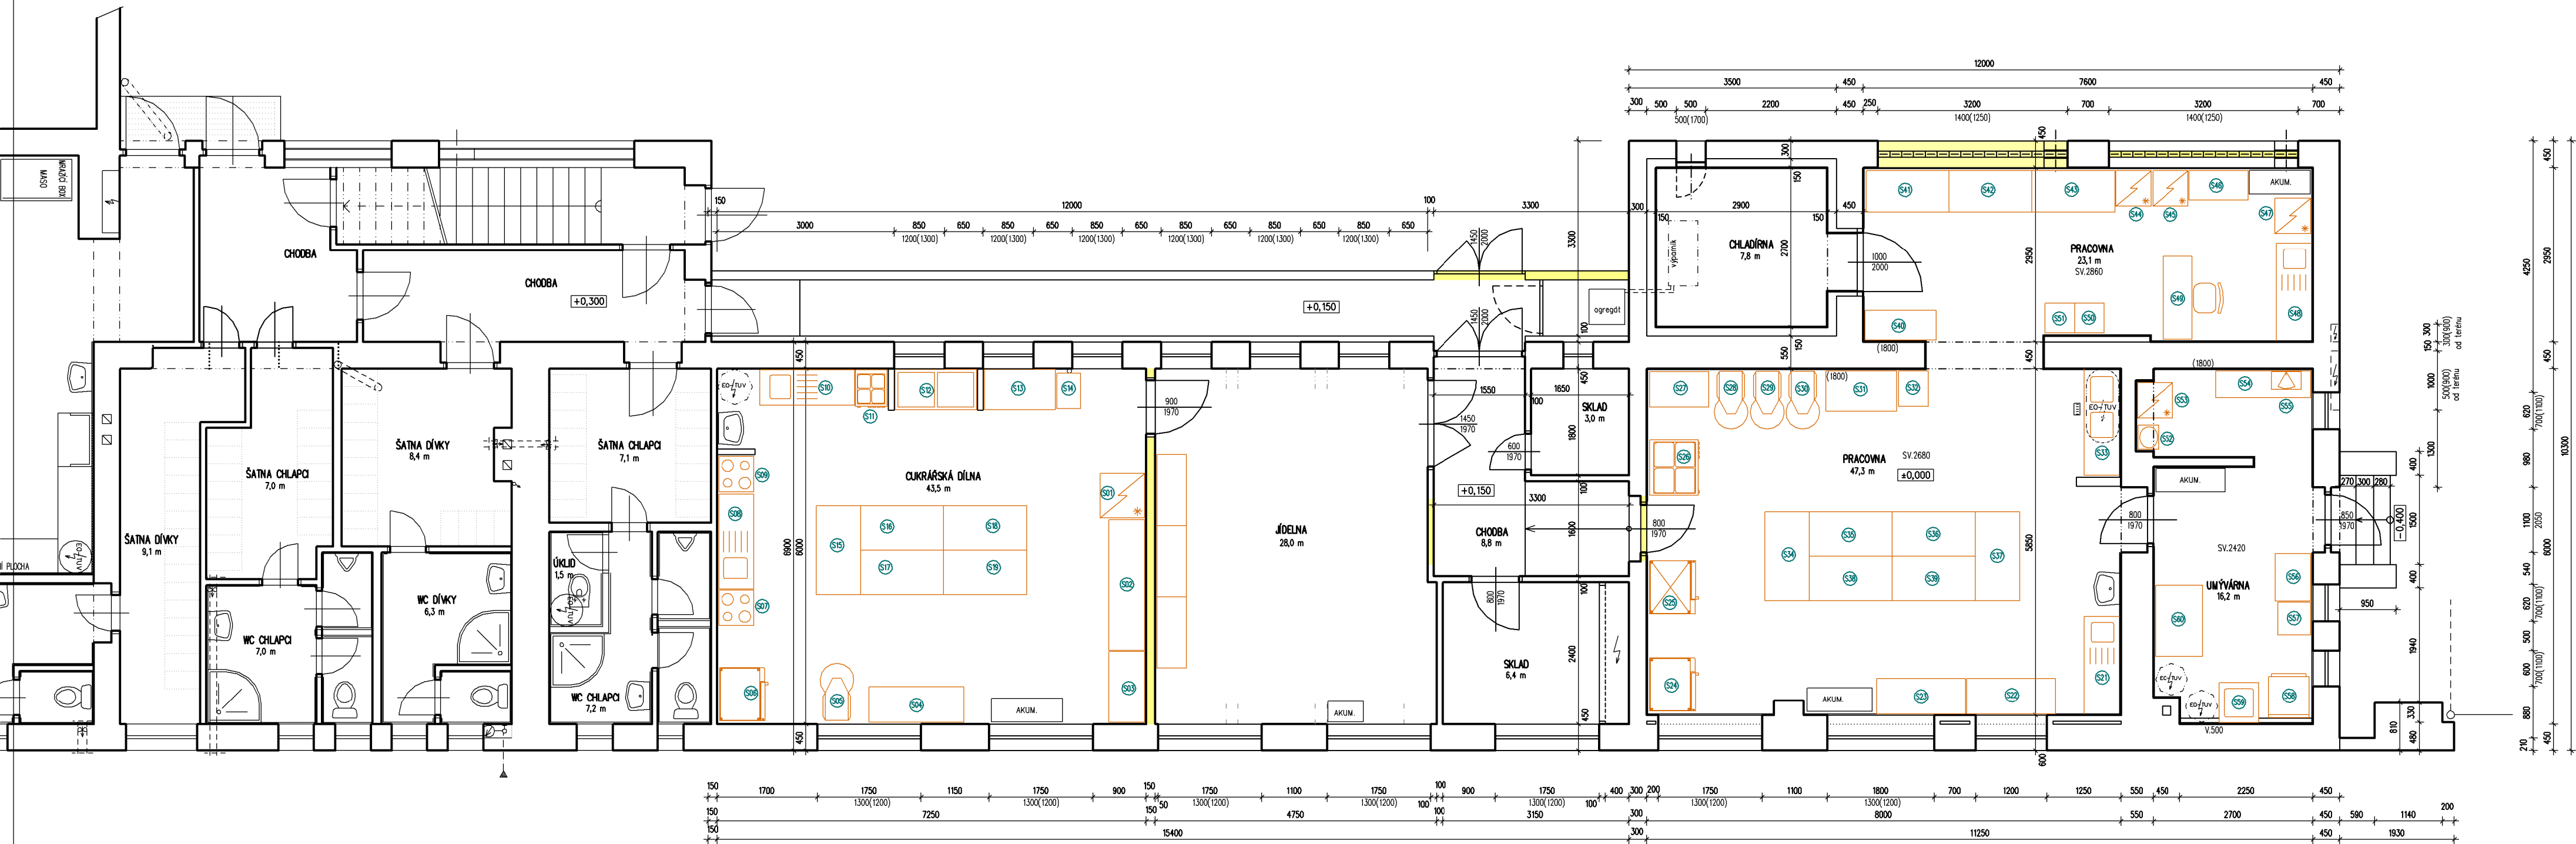

STÁVAJÍCÍ STAV

 vyloučené konstrukce

REVITALIZACE CUKRÁRNY ZADÁVACÍ STUDIE		MĚŘÍTKO 1:75 15. 2. 2021	 Husova 332, 264 01 Sedlčany iČO: 25652362 projekce@s-b.cz tel. 318 820 367
PŮDORYS 1.NP	SOU Sedlčany, Petra Bezruče 364 Petra Bezruče 364, 264 01 Sedlčany	VÝKRES č. D01	