
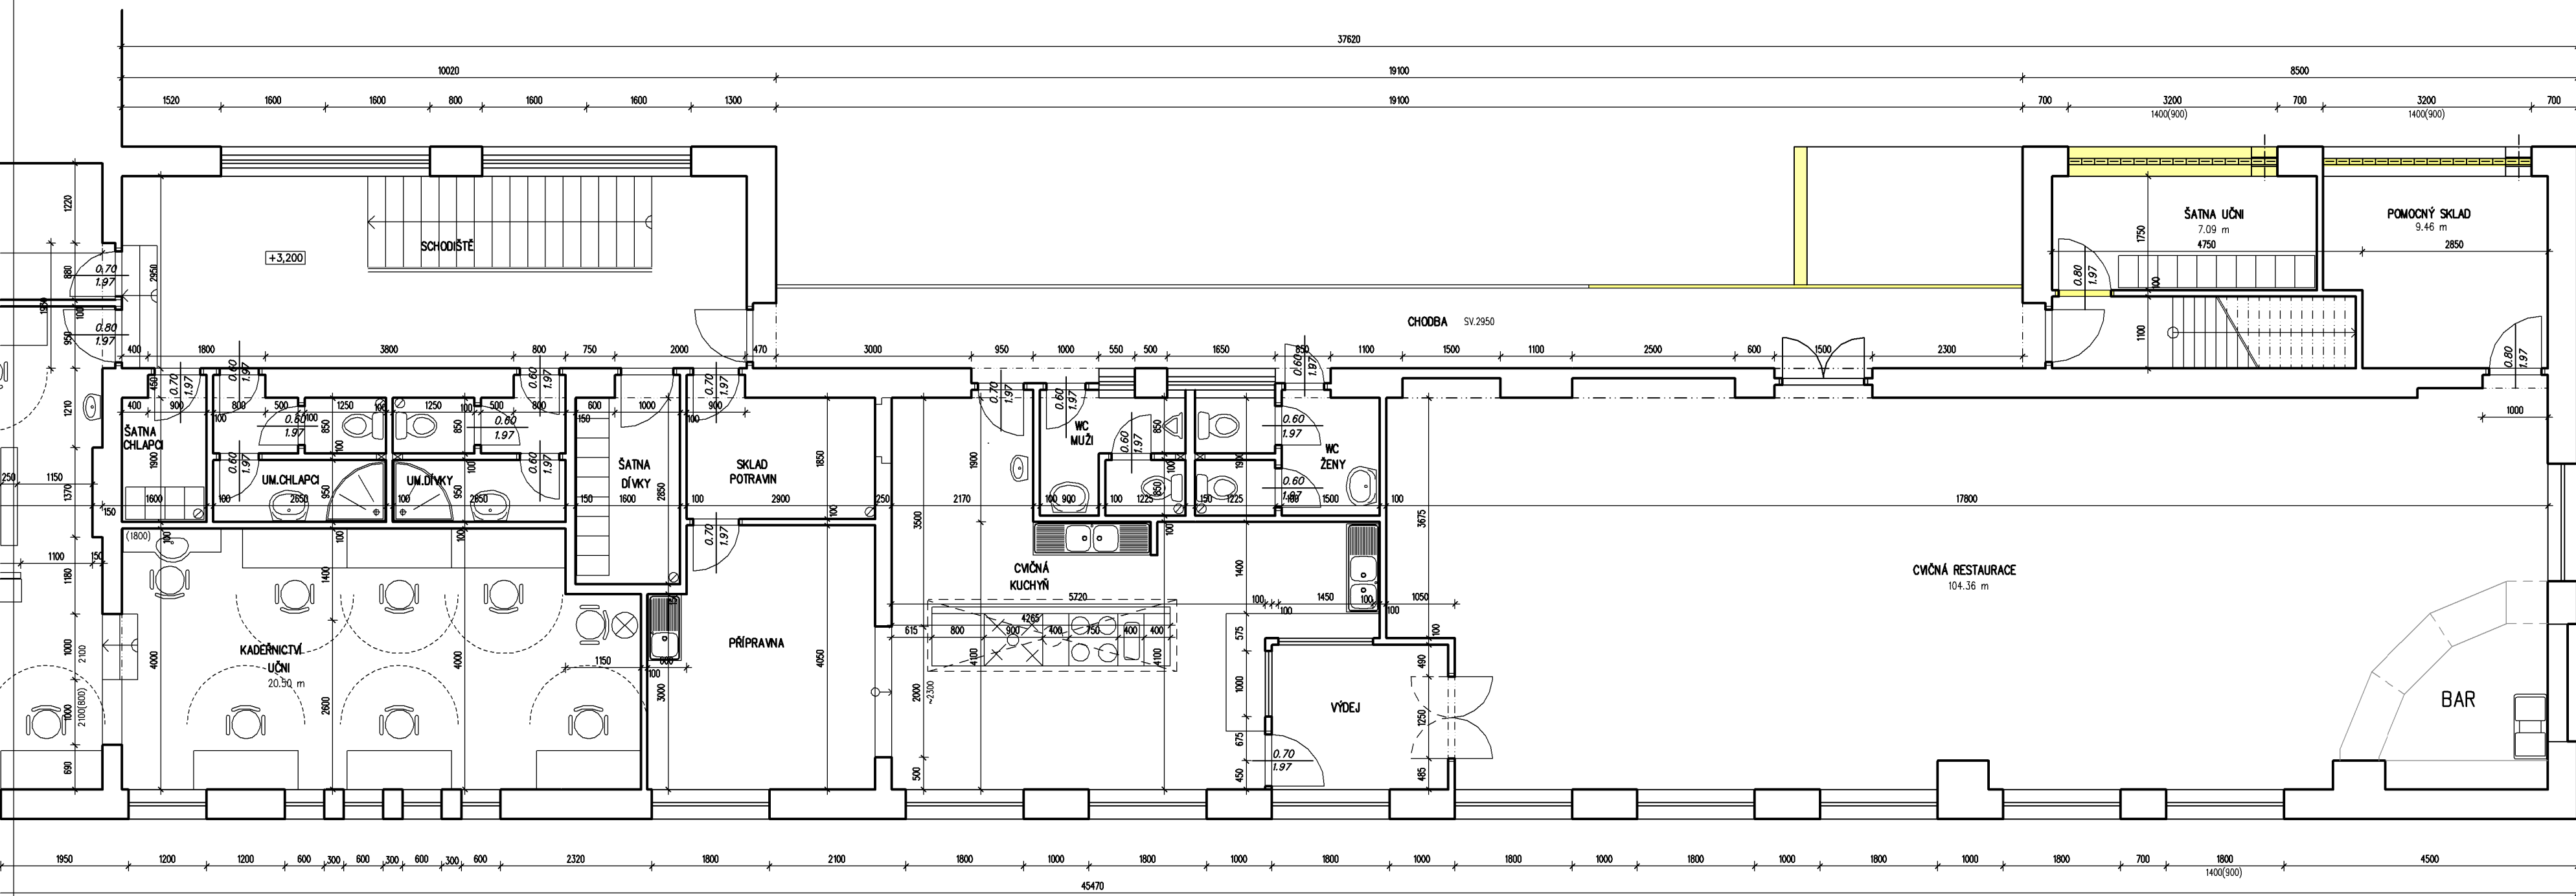
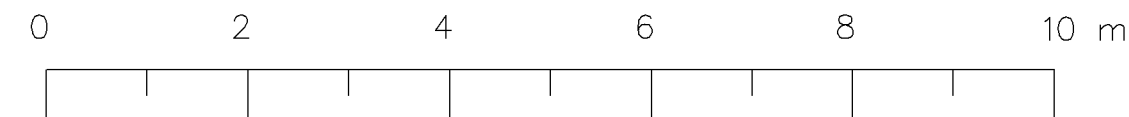



2.NP

STÁVAJÍCÍ STAV

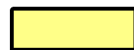

STÁVAJÍCÍ STAV

 vybourávané konstrukce

REVITALIZACE CUKRÁRNY ZADÁVACÍ STUDIE		MĚŘÍTKO 1:75 15. 2. 2021	 Husova 332, 264 01 Sedlčany IČO: 25652362 DIČ: CZ25652362
PŮDORYS 2.NP	SOU Sedlčany, Petra Bezruče 364 Petra Bezruče 364, 264 01 Sedlčany	VÝKRES č. D02	

STÁVAJÍCÍ STAV