


SITUACE SO 102 2.díl
M 1:500

REKONSTRUKCE SILNICE III/2014 D. BEZDĚKOV

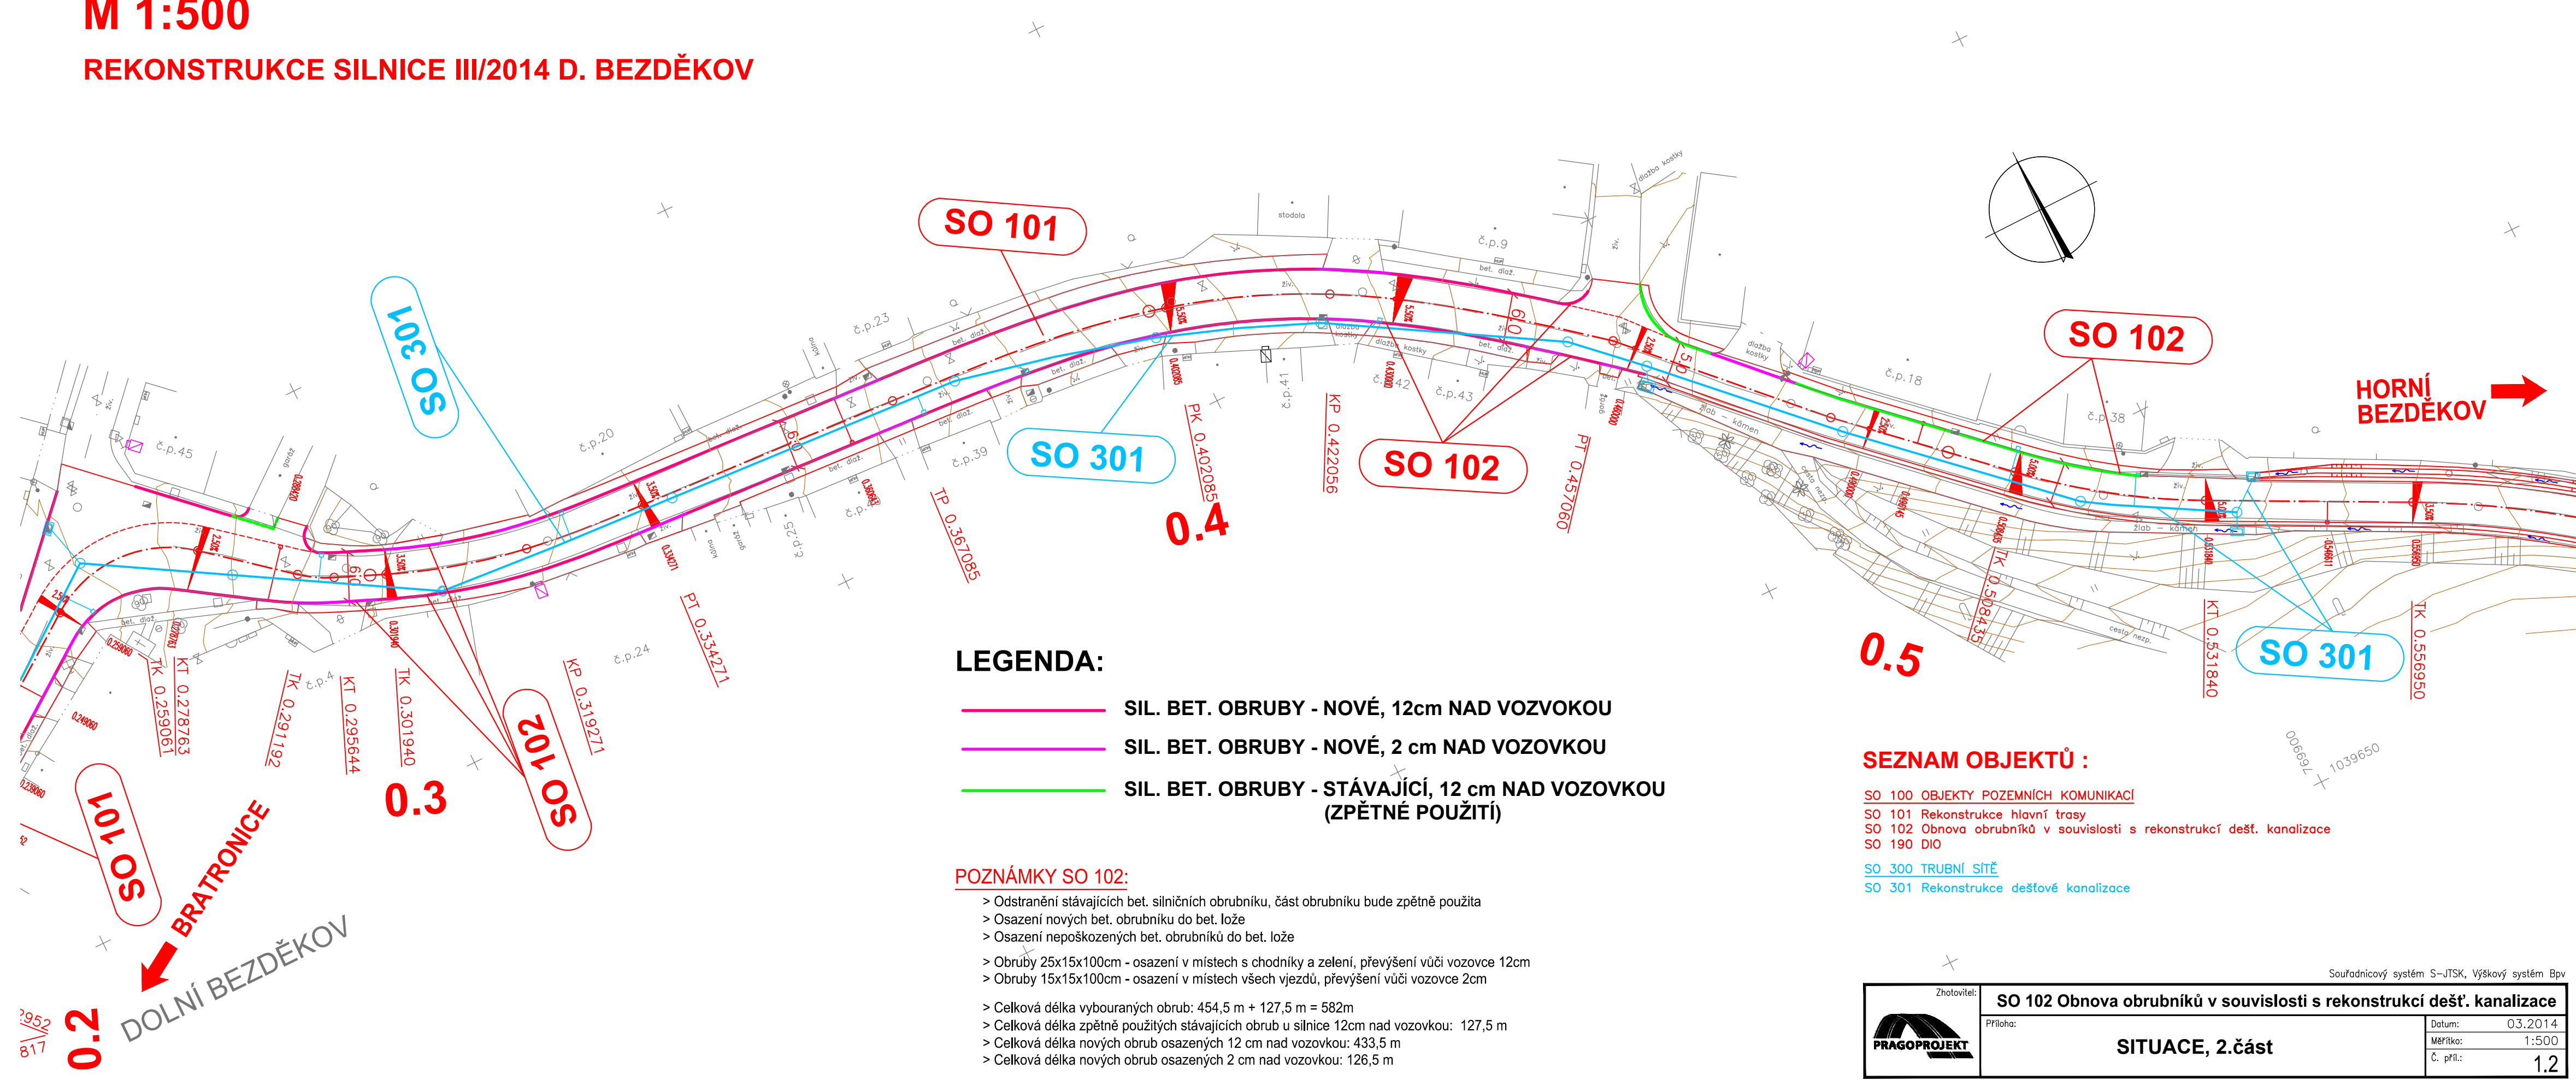

Zhotovitel:		SO 102 Obnova obrubníků v souvislosti s rekonstrukcí dešť. kanalizace	
	Příloha:	SITUACE, 2.část	Datum: 03.2014
			Měřítko: 1:500
			Č. příl.: 1,2