



ČELNÍ POHLED 1:50

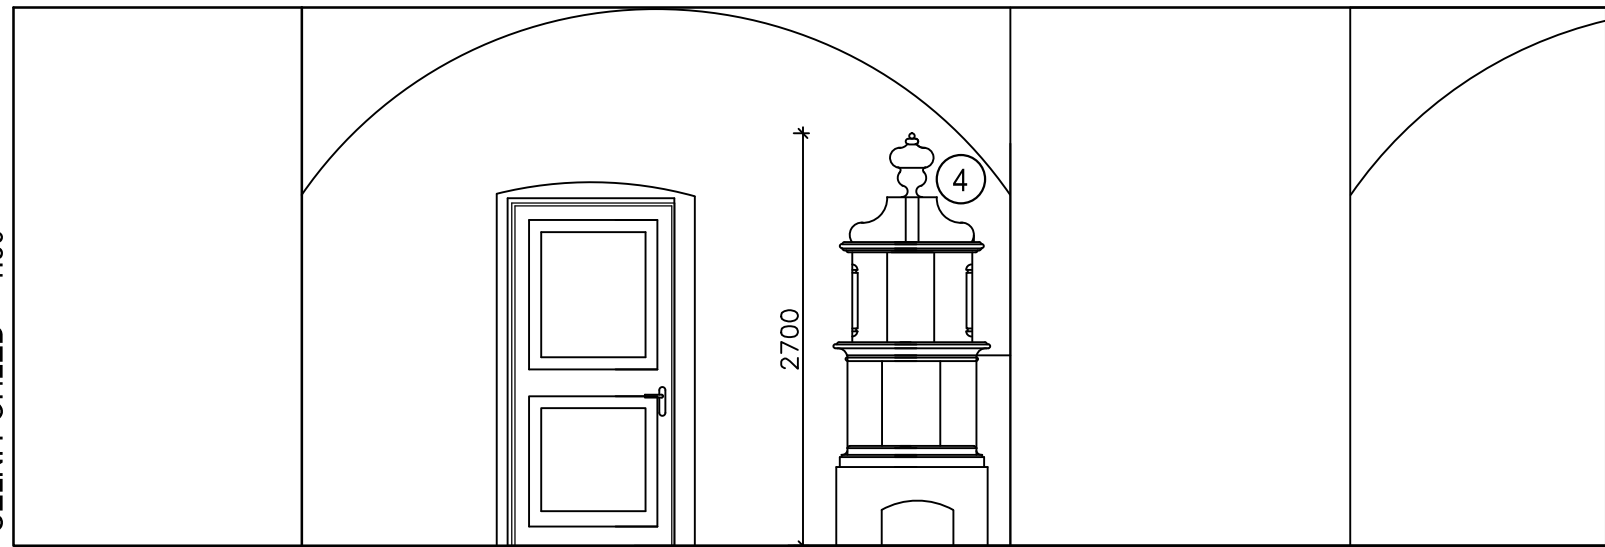


KACHLOVÁ KAMNA

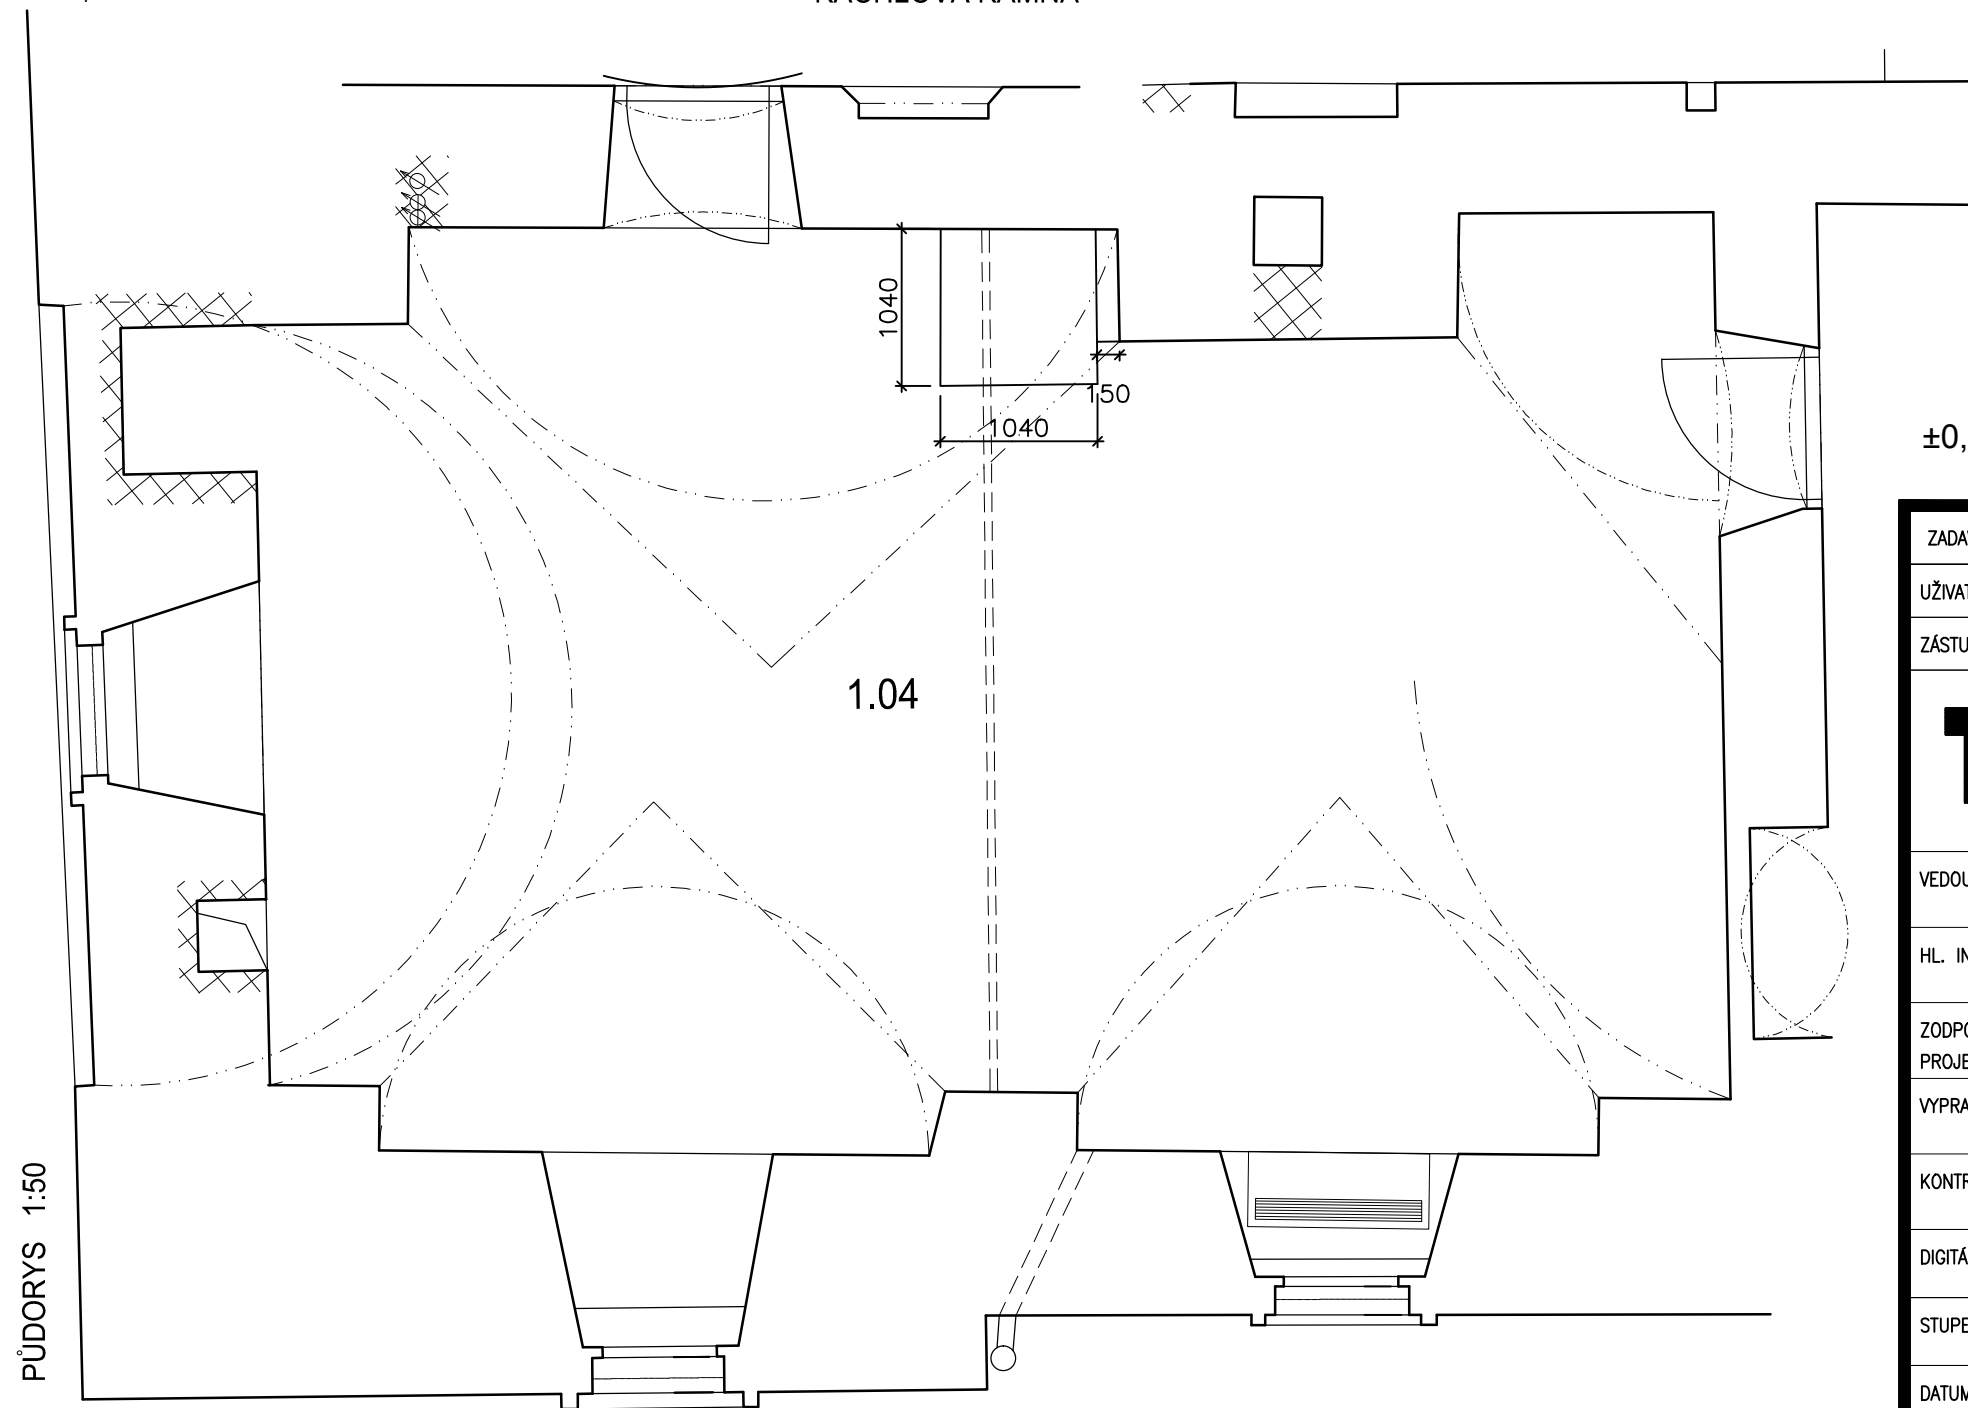

PŮDORYS 1:50

1.NP

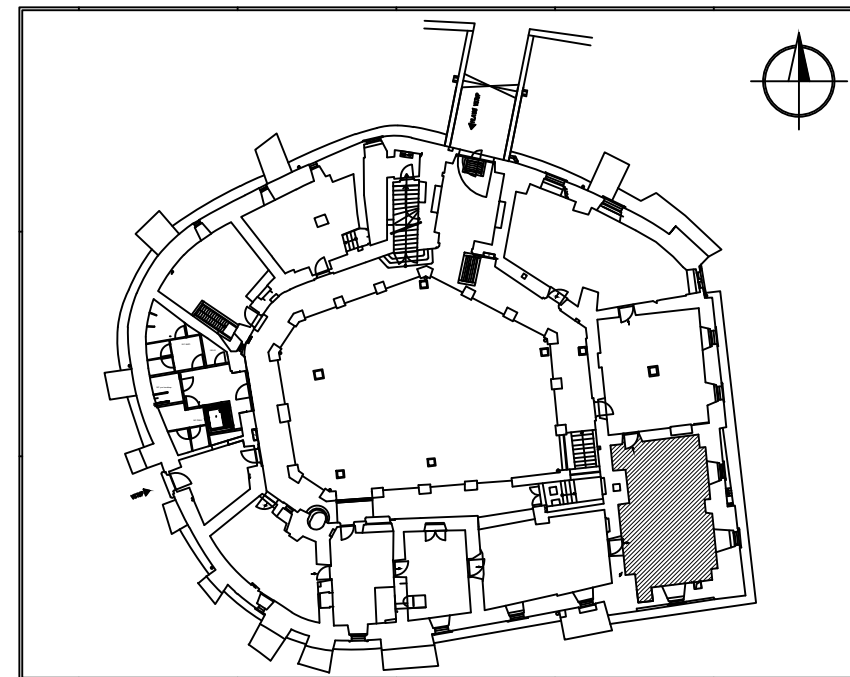

±0,000 = 180,00 m.n.m.

SOUŘADNICOVÝ SYSTÉM JTSK
VÝŠKOVÝ SYSTÉM Balt po vyrovnání



ZADAVATEL:	STŘEDOČESKÝ KRAJ, ZBOROVSKÁ 11, 150 21 PRAHA 5		
UŽIVATEL:	STŘEDOČESKÉ MUZEUM, ZÁMEK č.p. 1, 252 63 ROZTOKY U PRAHY		
ZÁSTUPCE UŽIVATELE:	ŘEDITELKA MUZEA PhDr. Zita Suchánková		
	PROJEKTOVÝ ATELIER PRO ARCHITEKTURU A POZEMNÍ STAVBY, spol. s r. o. BĚLEHRADSKÁ 199/70, 120 00 PRAHA 2 TEL.: 22251 6186, 224 255 555 IČO: 45308616, e-mail: atelierts@atelierts.cz		PARÉ:
VEDOUČÍ PROJEKTANT:	Ing. arch. Tomáš ŠANTAVÝ		NÁZEV DÍLA: REKONSTRUKCE ZÁMKU V ROZTOKÁCH U PRAHY
HL. INŽ. PROJEKTU:	Ing. arch. Tomáš EFLER		
ZODPOVĚDNÝ PROJEKTANT PROFESE:	Ing. arch. Tomáš EFLER		
VYPRACOVAL:	Eva VEVERKOVÁ		
KONTROLOVAL:	Ing. arch. Tomáš ŠANTAVÝ		PROFESE: INTERIÉR
DIGITÁLNÍ ZPRACOVÁNÍ:	AutoCAD 2012	ZMĚNA: 0	
STUPEŇ:	PROVEDENÍ STAVBY		Č. PŘÍLOHY: 1 / 6
DATUM: 1/2012	ZAKÁZKOVÉ ČÍSLO: 011 031 12 00	MĚŘÍTKO: 1 : 50	
			PŘÍLOHA: 1.04 SÁL pol. 4