



- LEGENDA MATERIÁLŮ
- STÁVAJÍCÍ KONSTRUKCE
 - ZDÍVO Z POROBETONOVÝCH TVÁRNIC
 - BOURANÉ KONSTRUKCE

Generální projektant: REALSTAV MB , spol. s r.o. Klaudšňova 124, Mladá Boleslav IČ: 256 852 10 Tel.: 326 323 419, 725 582 587		<div></div>	
AKCE: Snížení energetické náročnosti budovy Domov Domino Zavidov.			
Vedoucí projektant: Ing. arch. Petr Ovčáčík (ČKA 02361)			
Investor: Domov Domino, poskytovatel sociálních služeb Zavidov 117, 270 35 Petrovice			
Místo: Zavidov 117, 270 35 Petrovice			
Profese: ARCHITEKTONICKO-STAVEBNÍ ŘEŠENÍ		Razítko a podpis:	Paré:
Výkres: PŮDORYS 1.PP - stávající stav		Datum: 10/2016	Stupeň: DPS
		Měřítko: 1:100	Část: D.1.1
		Č. výkresu	01

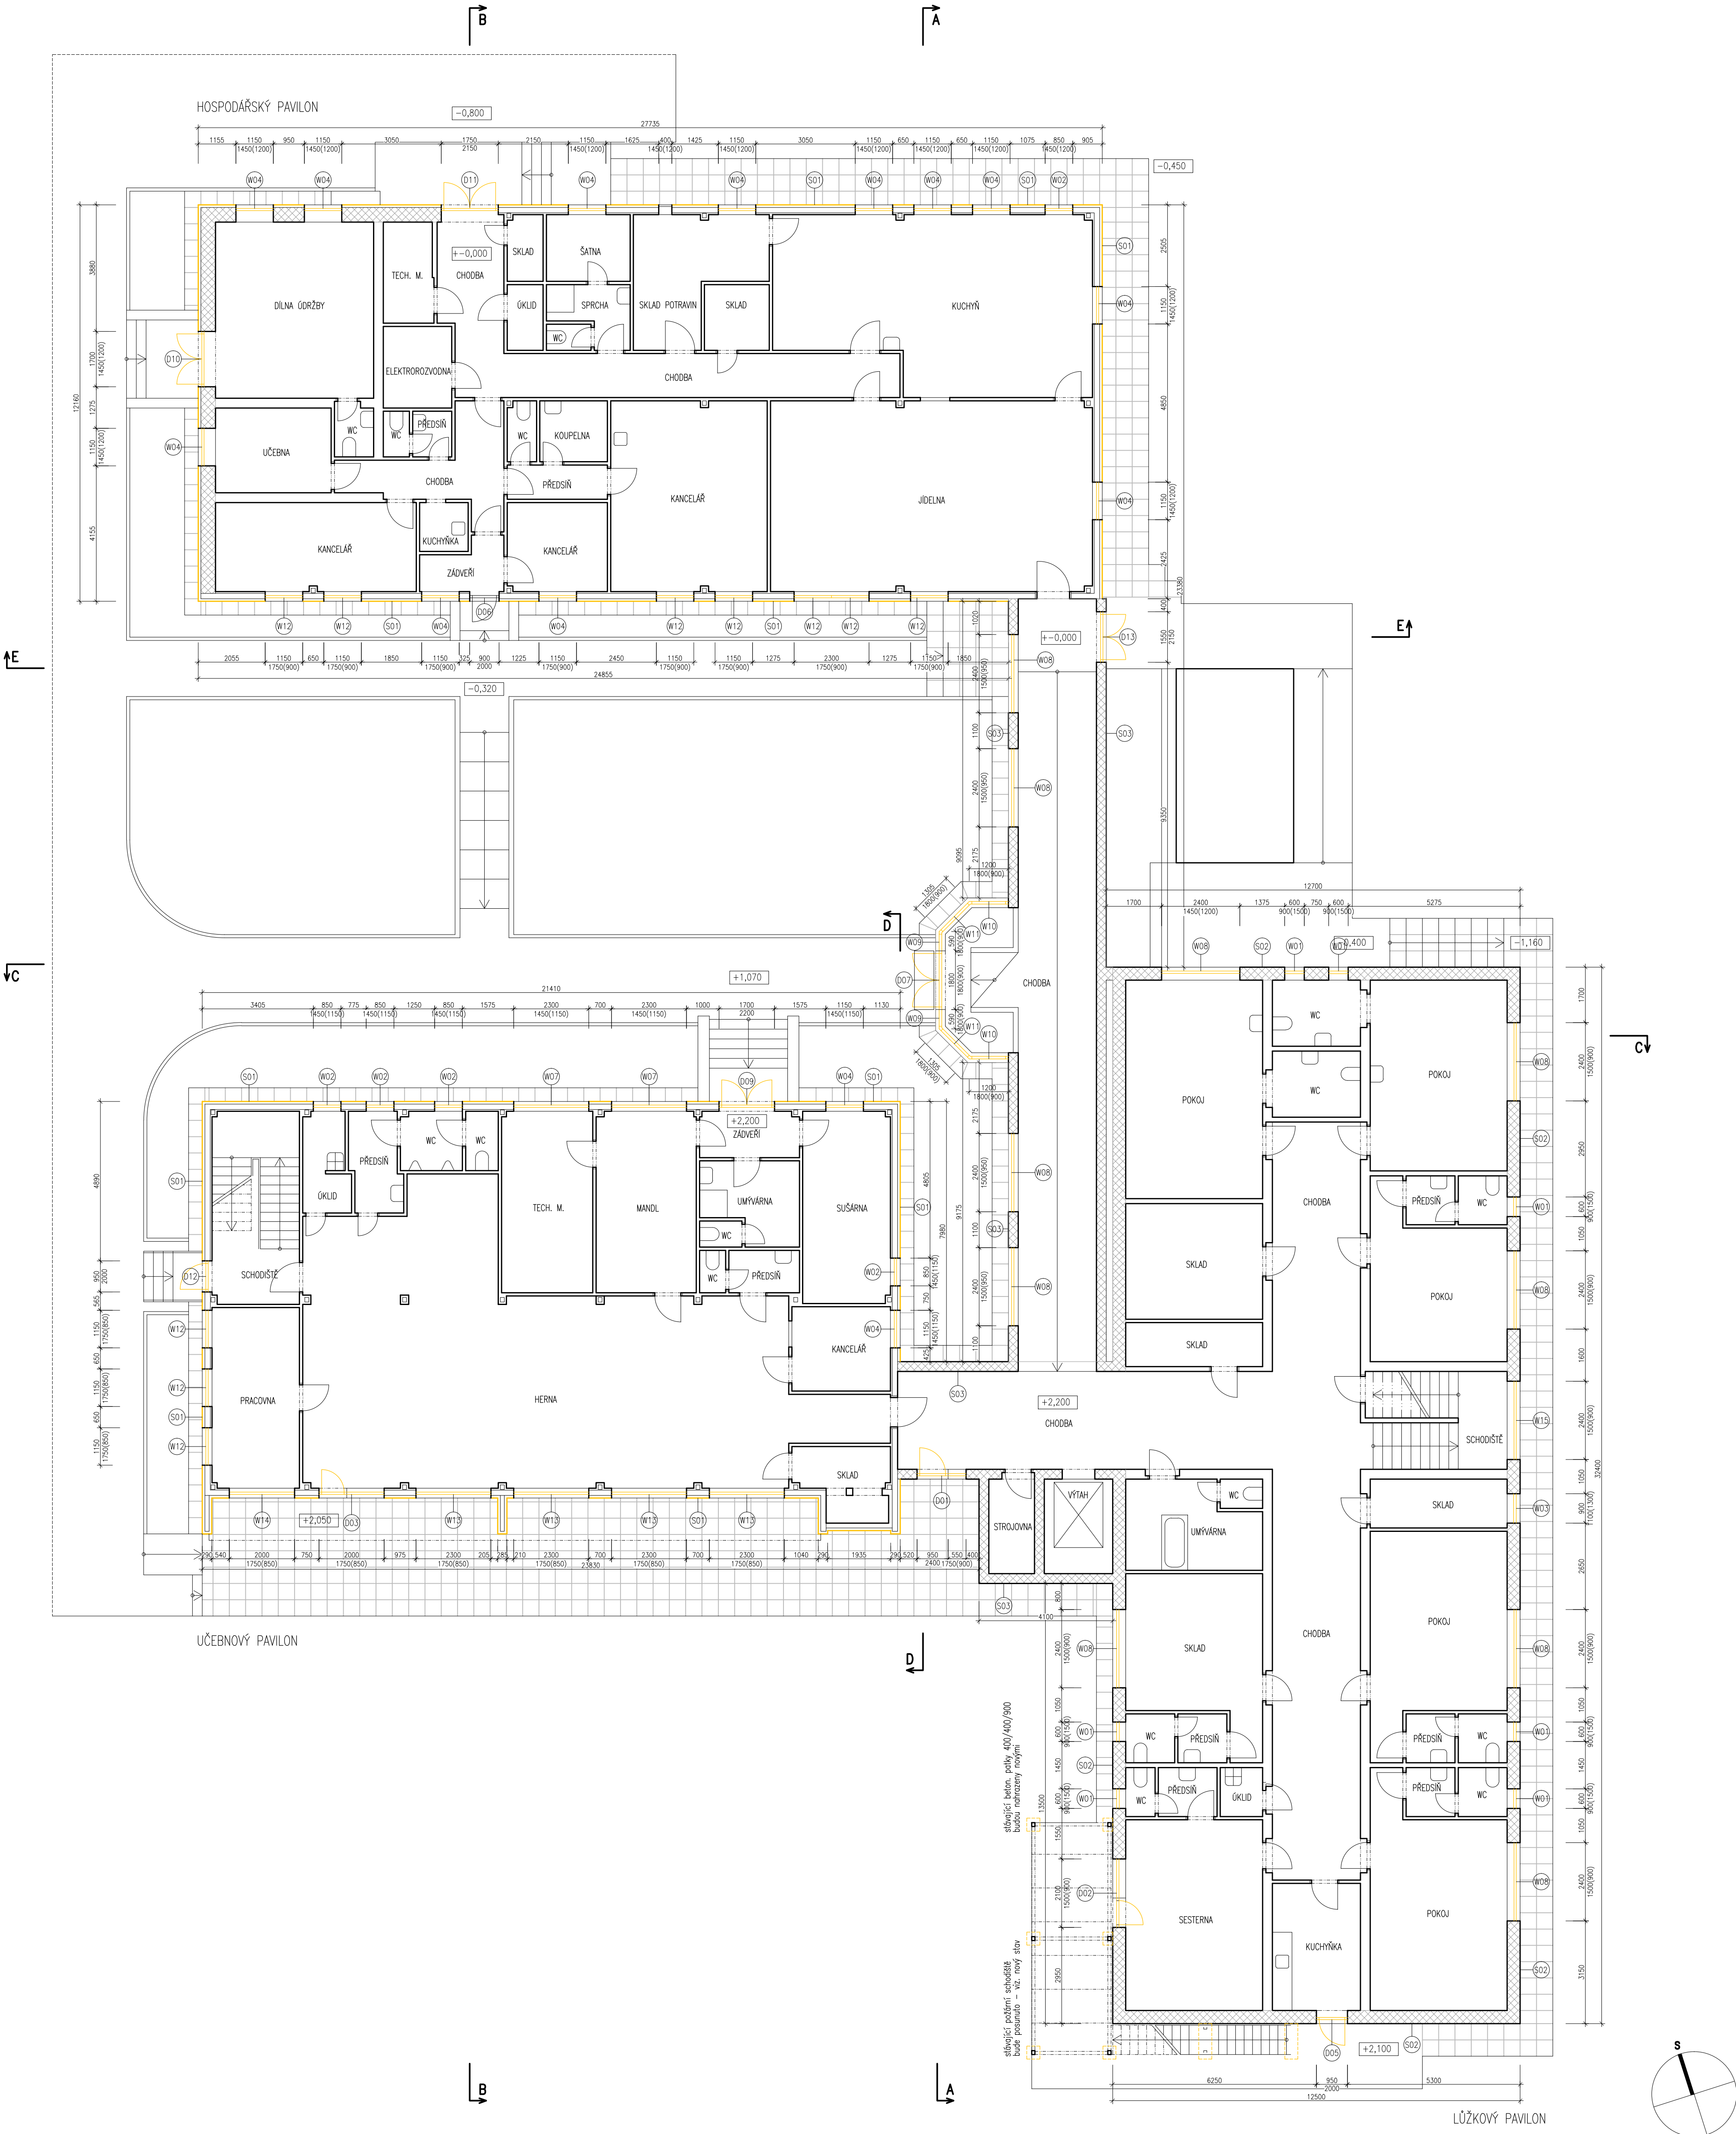

- LEGENDA MATERIÁLŮ
- STÁVAJÍCÍ KONSTRUKCE
 - ZDIVO Z POROBETONOVÝCH TVÁRNIC
 - BOURANÉ KONSTRUKCE


Generální projektant: REALSTAV MB , spol. s r.o. Klaudimova 124, Mladá Boleslav IČ: 256 852 10 Tel.: 326 323 419, 725 582 587			
AKCE: Snížení energetické náročnosti budovy Domov Domino Zavidov.			
Vedoucí projektant: Ing. arch. Petr Ovčáčík (ČKA 02361)			
Investor: Domov Domino, poskytovatel sociálních služeb Zavidov 117, 270 35 Petrovice			
Místo: Zavidov 117, 270 35 Petrovice			
Profese: ARCHITEKTONICKO-STAVEBNÍ ŘEŠENÍ		Razítko a podpis:	
Výkres: PŮDORYS 1.NP - stávající stav		Datum: 10/2016 Paré:	
		Stupeň: DPS	
		Měřítko: 1:100	
		Část: D.1.1	
		Č. výkresu 02	

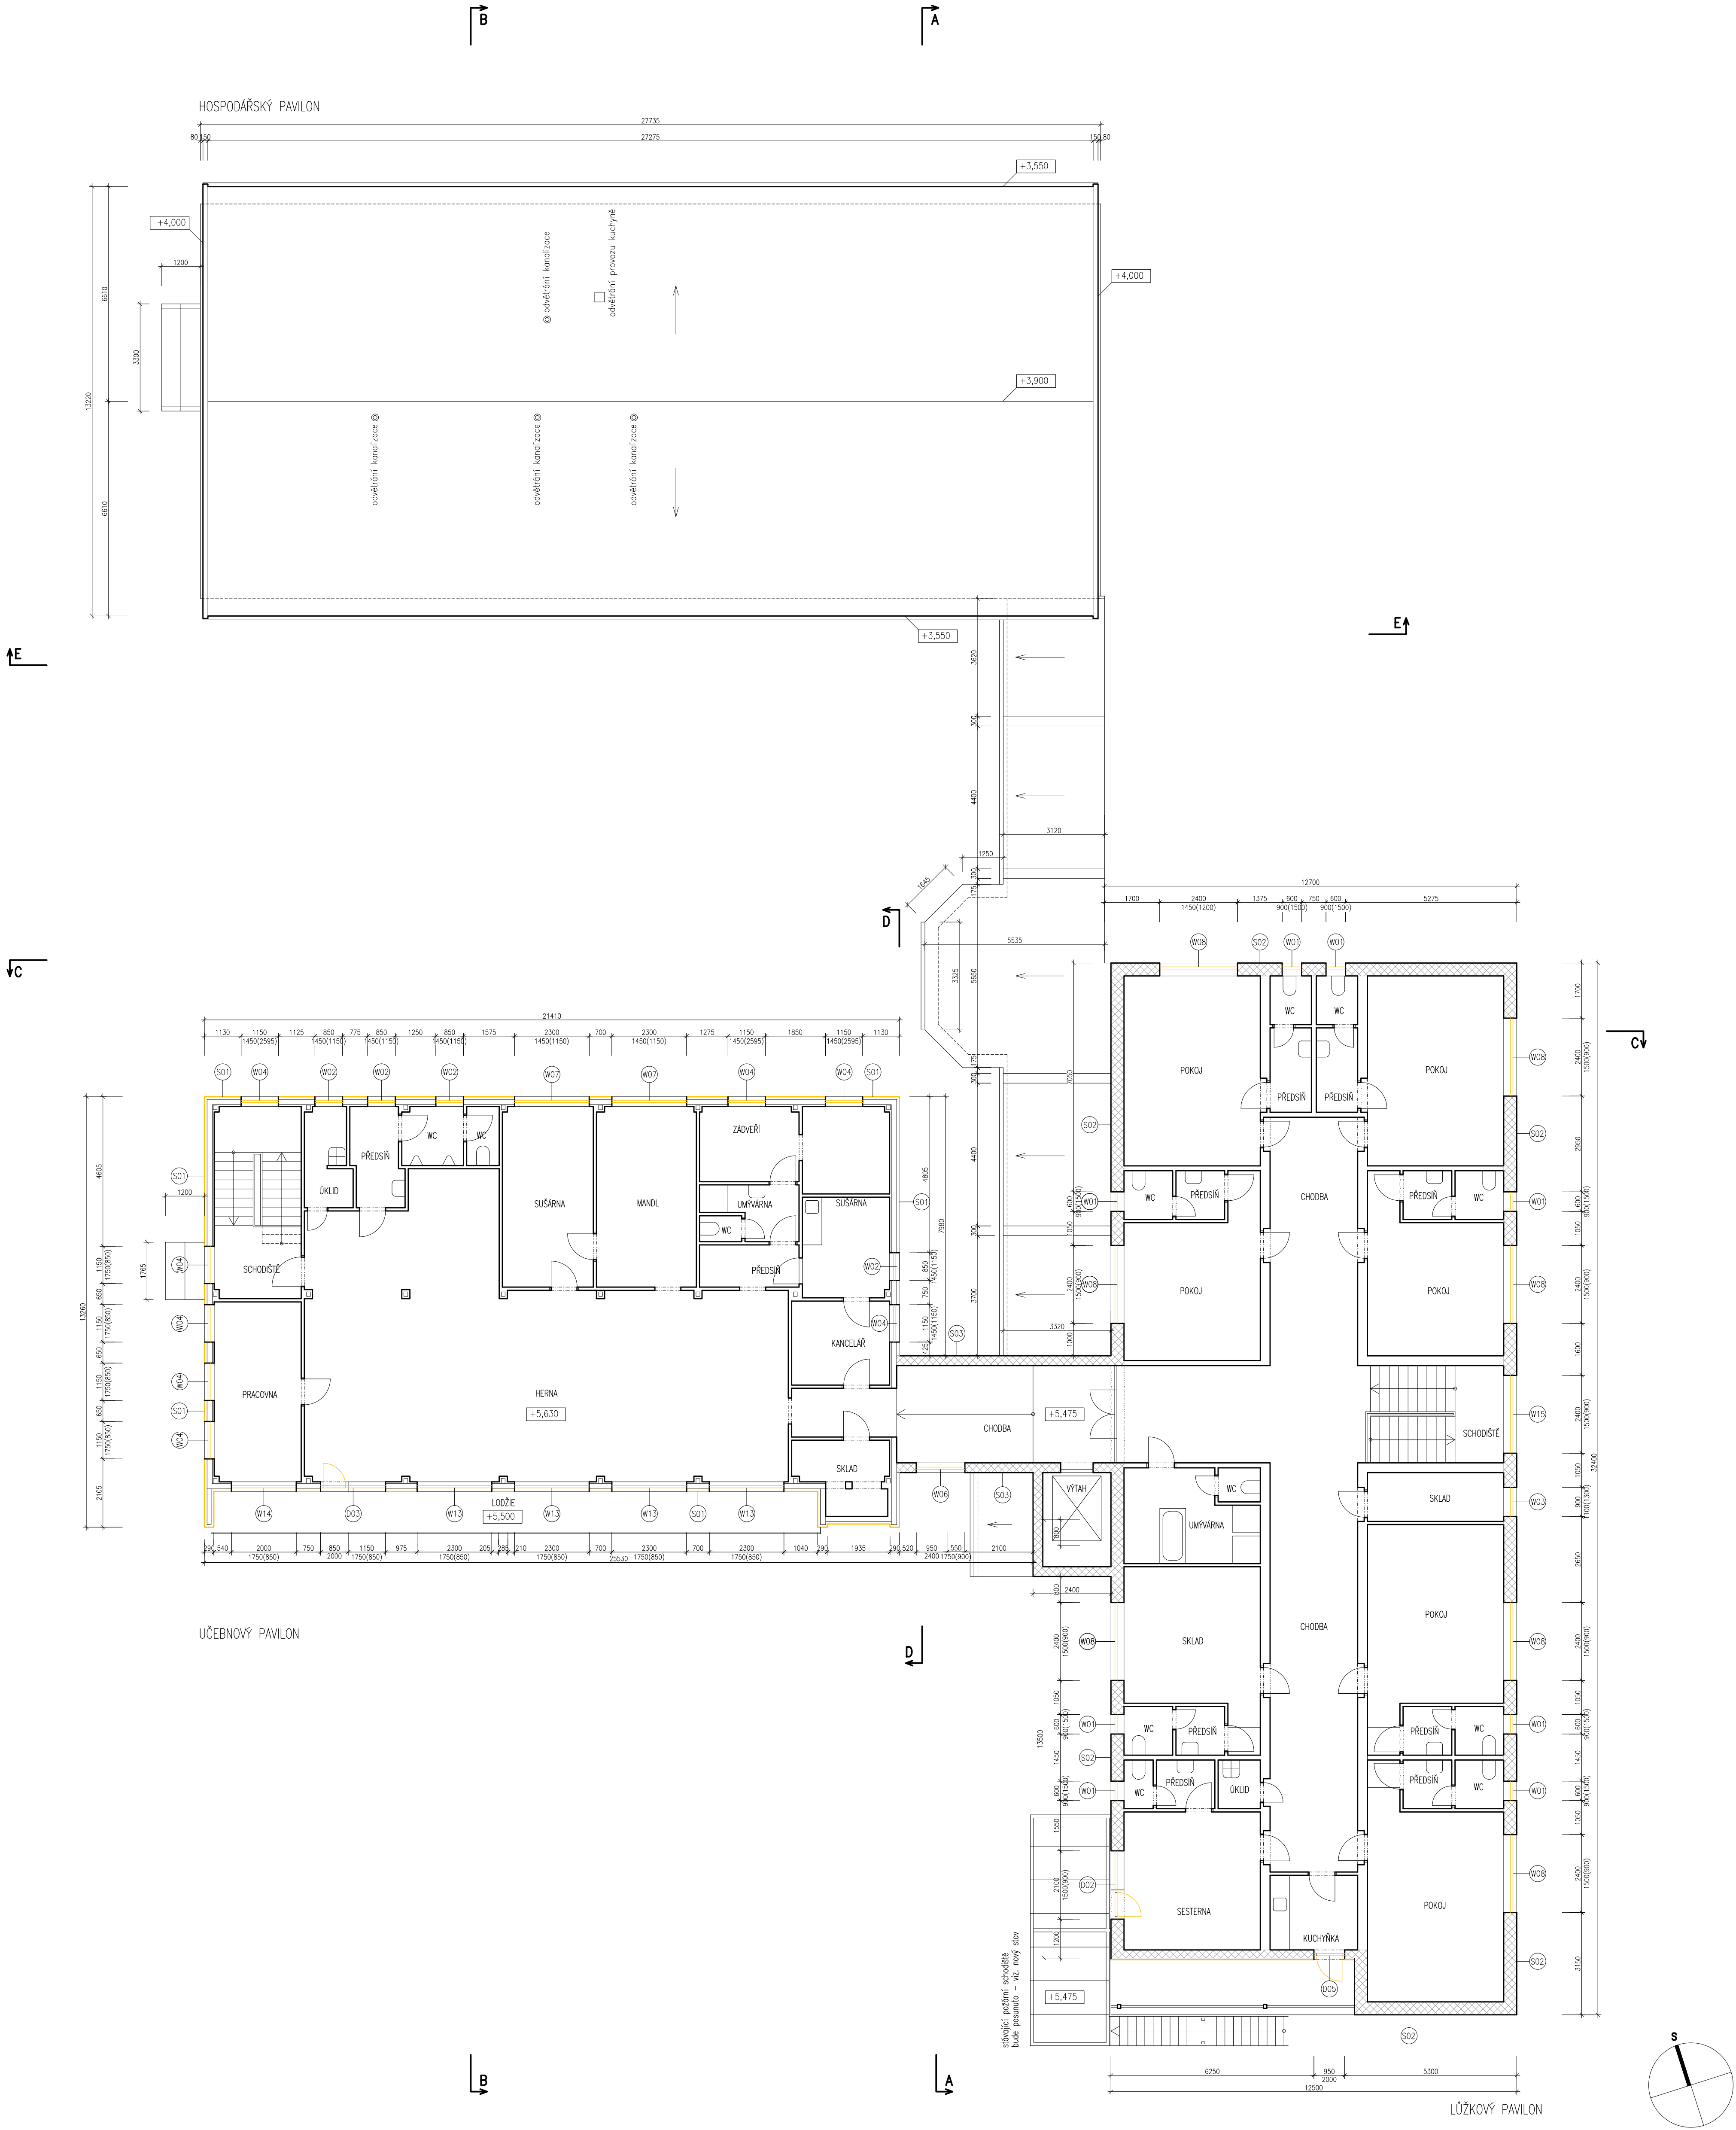


LEGENDA MATERIÁLŮ

- STÁVAJÍCÍ KONSTRUKCE
- ZDÍVO Z POROBETONOVÝCH TVÁRNIC
- BOURANÉ KONSTRUKCE

Generální projektant: REALSTAV MB , spol. s r.o. Klaudínova 124, Mladá Boleslav IČ: 256 852 10 Tel.: 326 323 419, 725 582 587			
AKCE: Snížení energetické náročnosti budovy Domov Domino Zavidov.			
Vedoucí projektant: Ing. arch. Petr Ovčáčík (ČKA 02361)			
Investor: Domov Domino, poskytovatel sociálních služeb Zavidov 117, 270 35 Petrovice			
Místo: Zavidov 117, 270 35 Petrovice			
Profese: ARCHITEKTONICKO-STAVEBNÍ ŘEŠENÍ		Razítko a podpis:	Par:
Výkres: PŮDORYS 2.NP - stávající stav		Stupeň: DPS	Měřítko: 1:100
		Část: D.1.1	Č.výkresu: 03

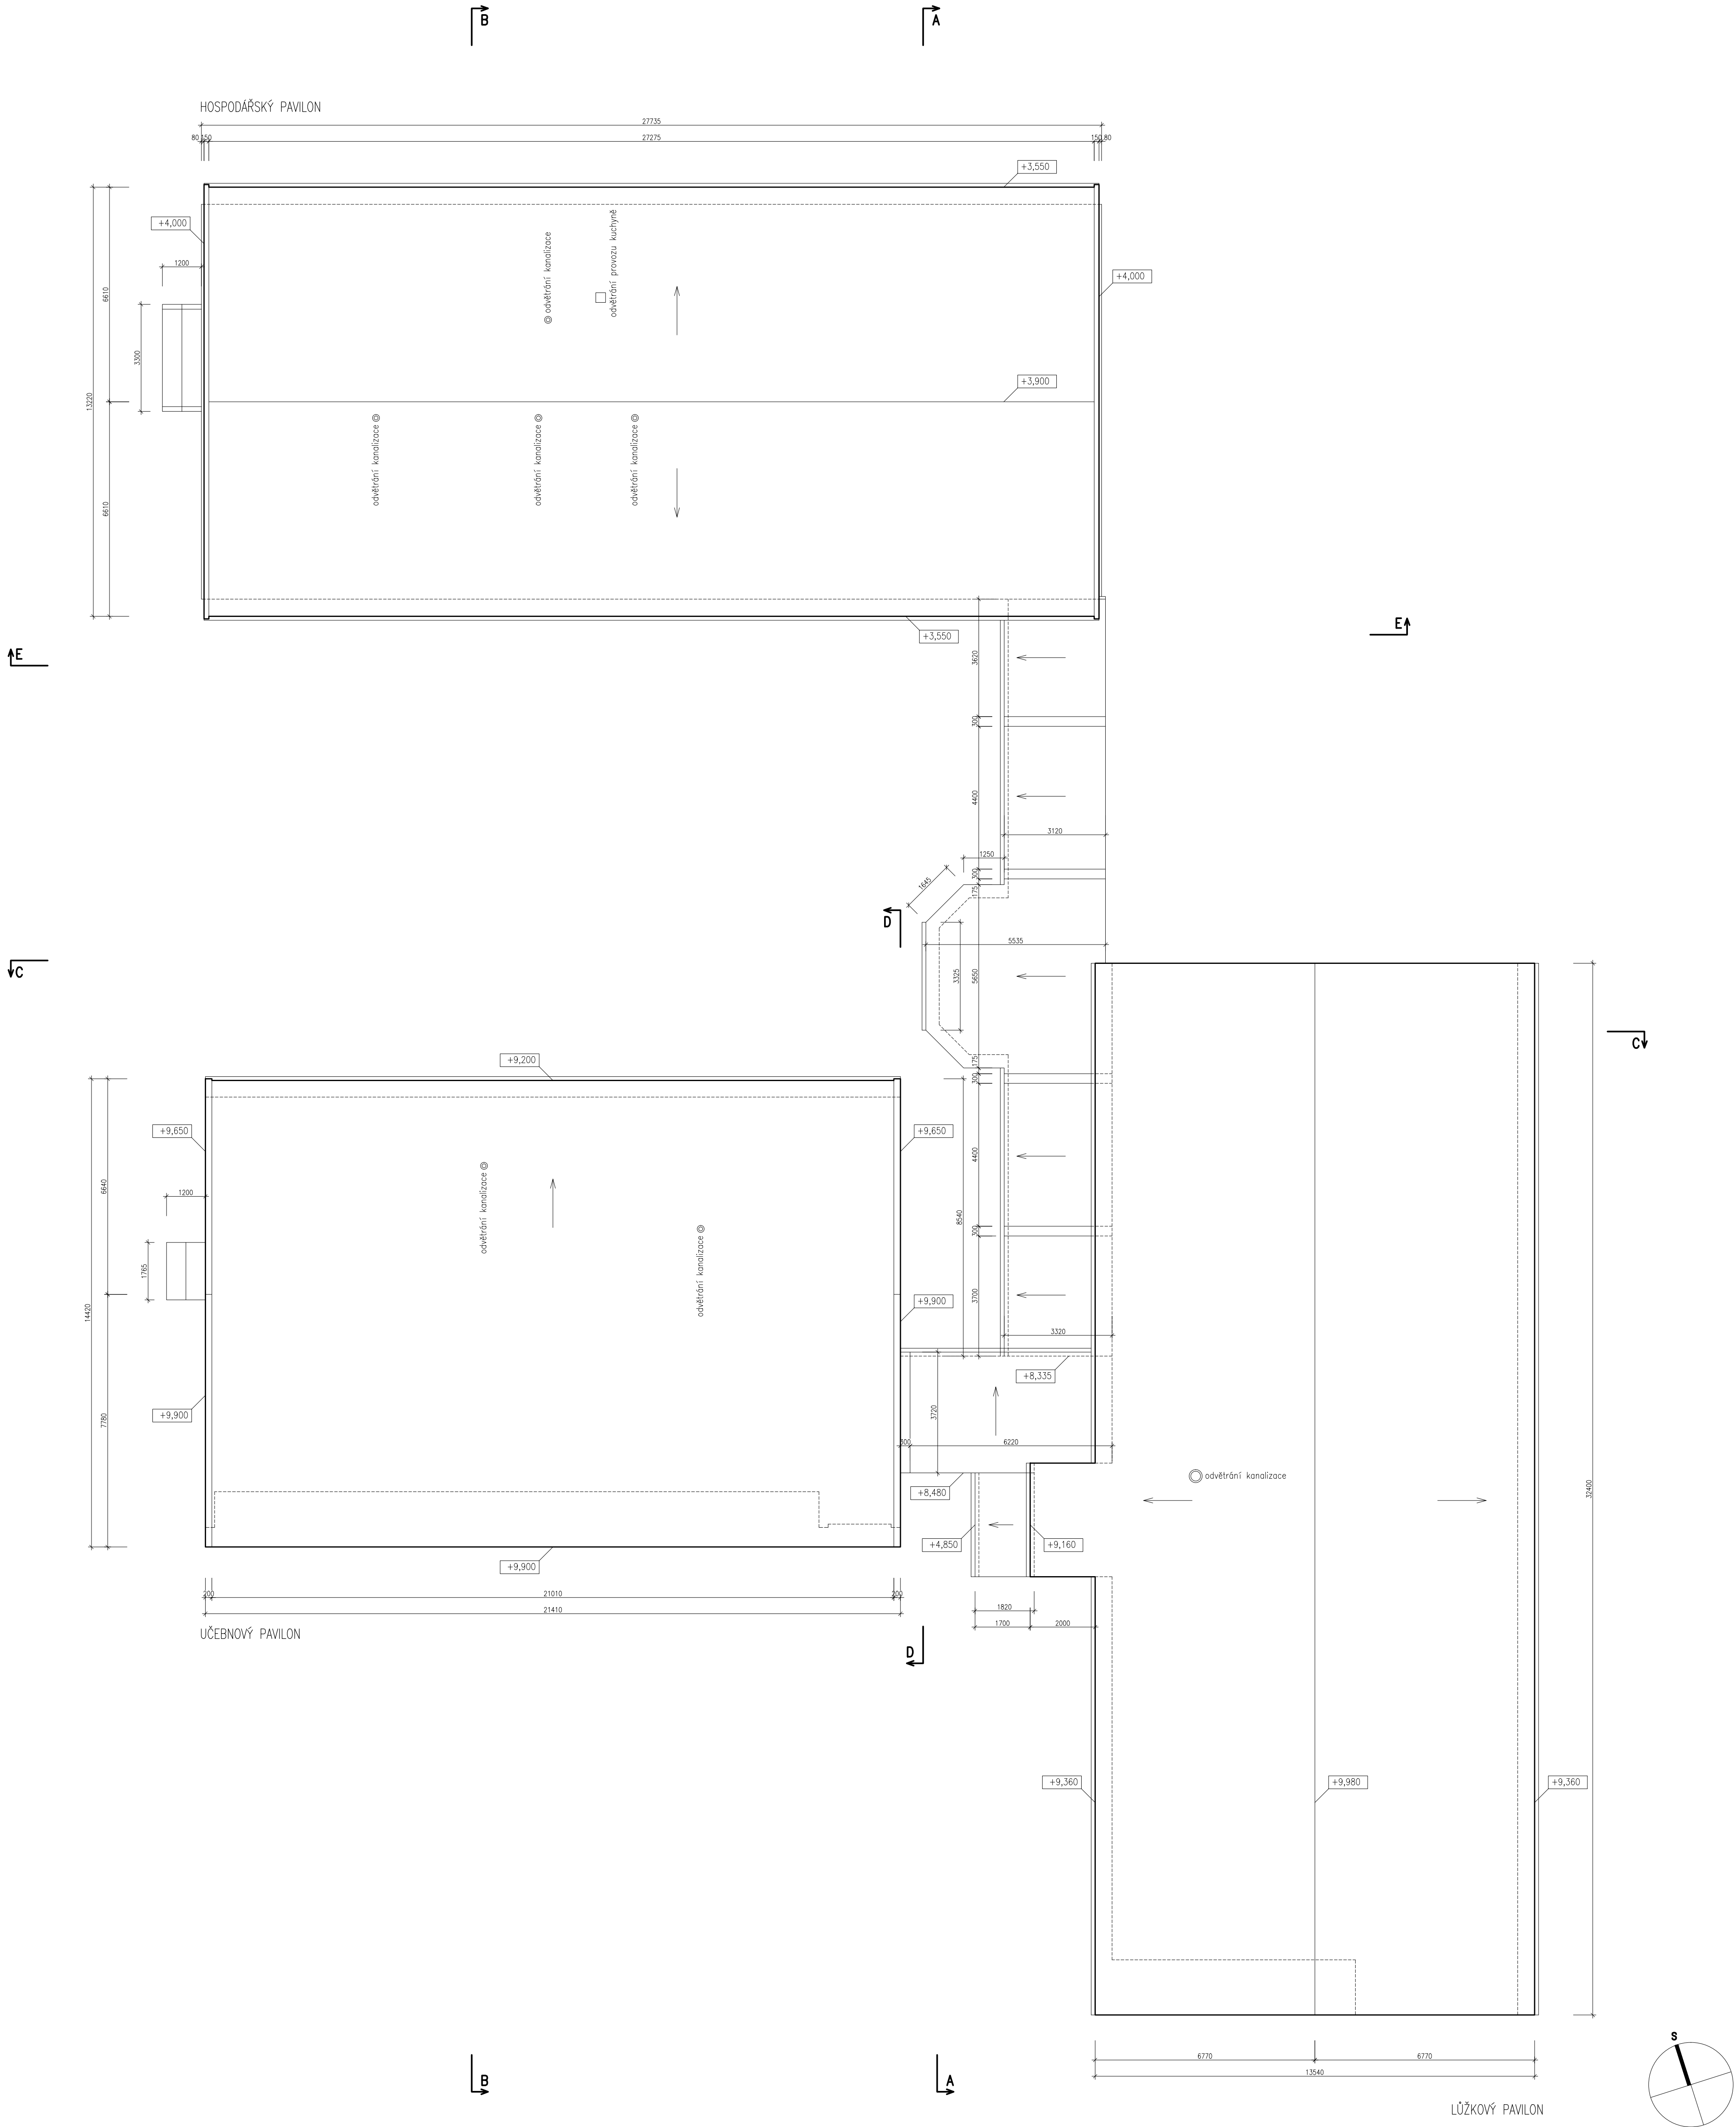


Generální projektant: REALSTAV MB , spol. s r.o. Klaudínova 124, Mladá Boleslav IČ: 256 852 10 Tel.: 326 323 419, 725 582 587			
AKCE: Snížení energetické náročnosti budovy Domov Domino Zavidov.			
Vedoucí projektant: Ing. arch. Petr Ovčáčík (ČKA 02361)			
Investor: Domov Domino, poskytovatel sociálních služeb Zavidov 117, 270 35 Petrovice			
Místo: Zavidov 117, 270 35 Petrovice		Razítko a podpis:	
Profese:		Datum: 10/2016	
ARCHITEKTONICKO-STAVEBNÍ ŘEŠENÍ		Paré:	
		Stupeň: DPS	
		Měřítko: 1:100	
Výkres:		Část: D.1.1	
PŮDORYS STŘECH - stávající stav		Č.výkresu	
		04	

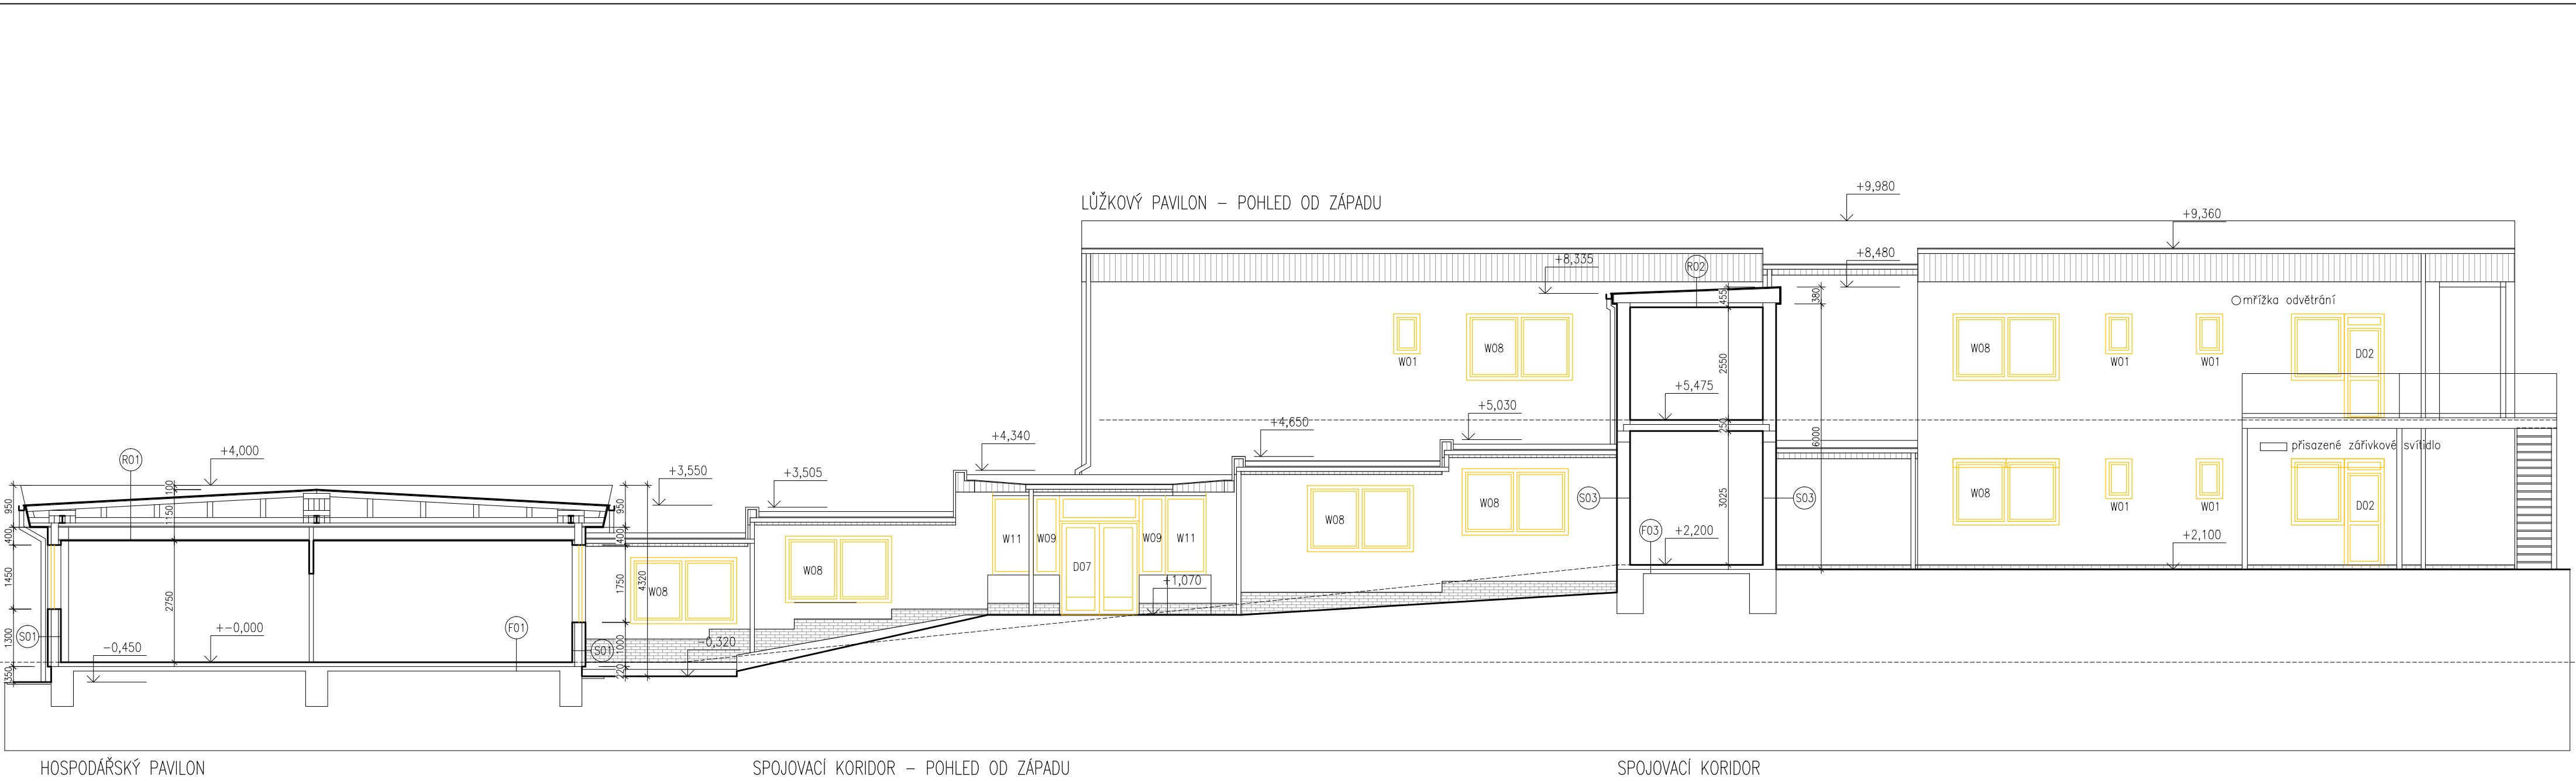

- LEGENDA MATERIÁLŮ
- STÁVAJÍCÍ OMÍTKA
 - OBKLAD - KERAMICKÉ PÁSKY
 - DŘEVĚNÝ OBKLAD
 - BOURANÉ KONSTRUKCE


Generální projektant: REALSTAV MB , spol. s r.o. Klaudšňova 124, Mladá Boleslav IČ: 256 852 10 Tel.: 326 323 419, 725 582 587		Razítko a podpis: Datum: 10/2016 Stupeň: DPS Měřítko: 1:100 Část: D.1.1 Č. výkresu	
AKCE: Snížení energetické náročnosti budovy Domov Domino Zavidov.			
Vedoucí projektant: Ing. arch. Petr Ovčáčík (ČKA 02361)			
Investor: Domov Domino, poskytovatel sociálních služeb Zavidov 117, 270 35 Petrovice			
Místo: Zavidov 117, 270 35 Petrovice			
Profese:		Paré:	05
ARCHITEKTONICKO-STAVEBNÍ ŘEŠENÍ			
Výkres:			
ŘEZ A-A - stávající stav			

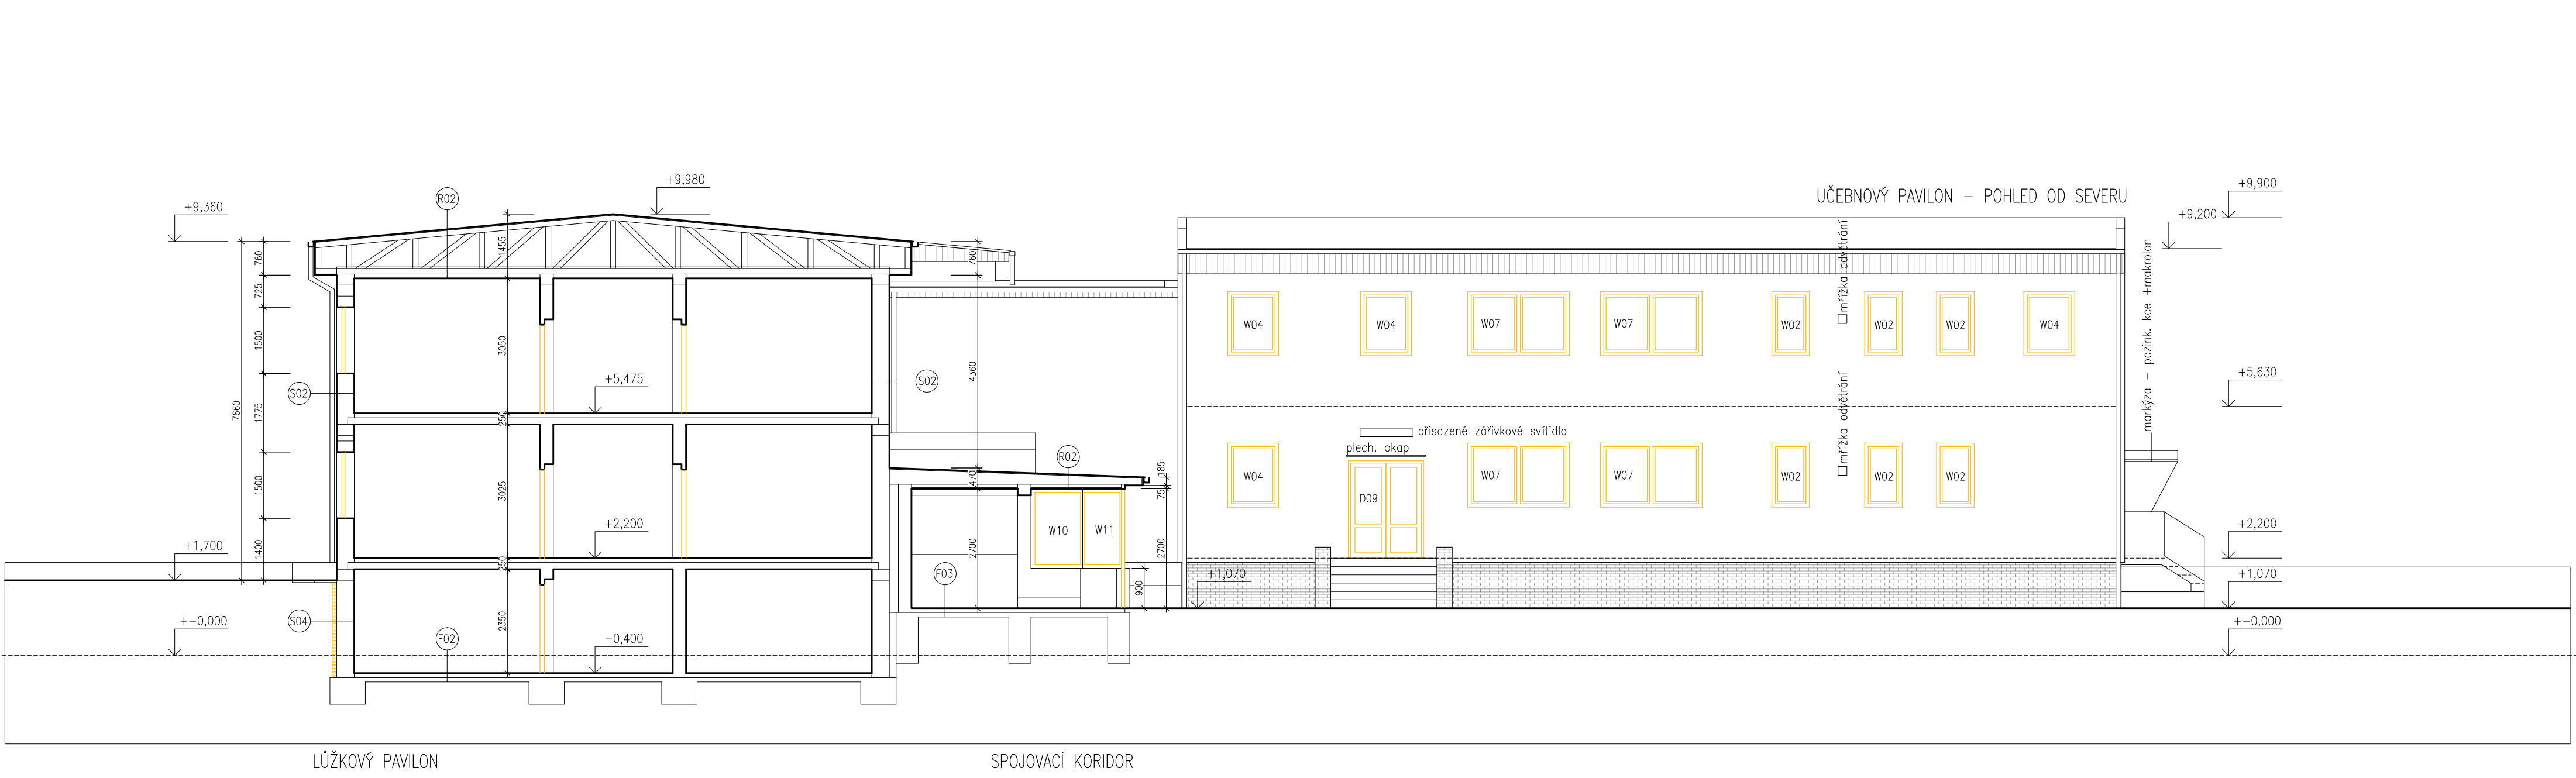

LEGENDA MATERIÁLŮ


- STÁVAJÍCÍ OMÍTKA
- OBKLAD-KERAMICKÉ PÁSKY
- DŘEVĚNÝ OBKLAD
- BOURANÉ KONSTRUKCE

Generální projektant: REALSTAV MB , spol. s r.o. Klaudínova 124, Mladá Boleslav IČ: 256 852 10 Tel.: 326 323 419, 725 582 587		<div>Razítko a podpis:</div> <div>Datum: 10/2016</div> <div>Stupeň: DPS</div> <div>Měřítko: 1:100</div> <div>Část: D.1.1</div> <div>Č. výkresu</div> <div>07</div>	
AKCE: Snížení energetické náročnosti budovy Domov Domino Zavidov.			
Vedoucí projektant: Ing. arch. Petr Ovčáčík (ČKA 02361)			
Investor: Domov Domino, poskytovatel sociálních služeb Zavidov 117, 270 35 Petrovice			
Místo: Zavidov 117, 270 35 Petrovice		<div>Razítko a podpis:</div> <div>Datum: 10/2016</div> <div>Stupeň: DPS</div> <div>Měřítko: 1:100</div> <div>Část: D.1.1</div> <div>Č. výkresu</div> <div>07</div>	
Profese:			
ARCHITEKTONICKO-STAVEBNÍ ŘEŠENÍ			
Výkres:			
ŘEZ C-C - stávající stav			

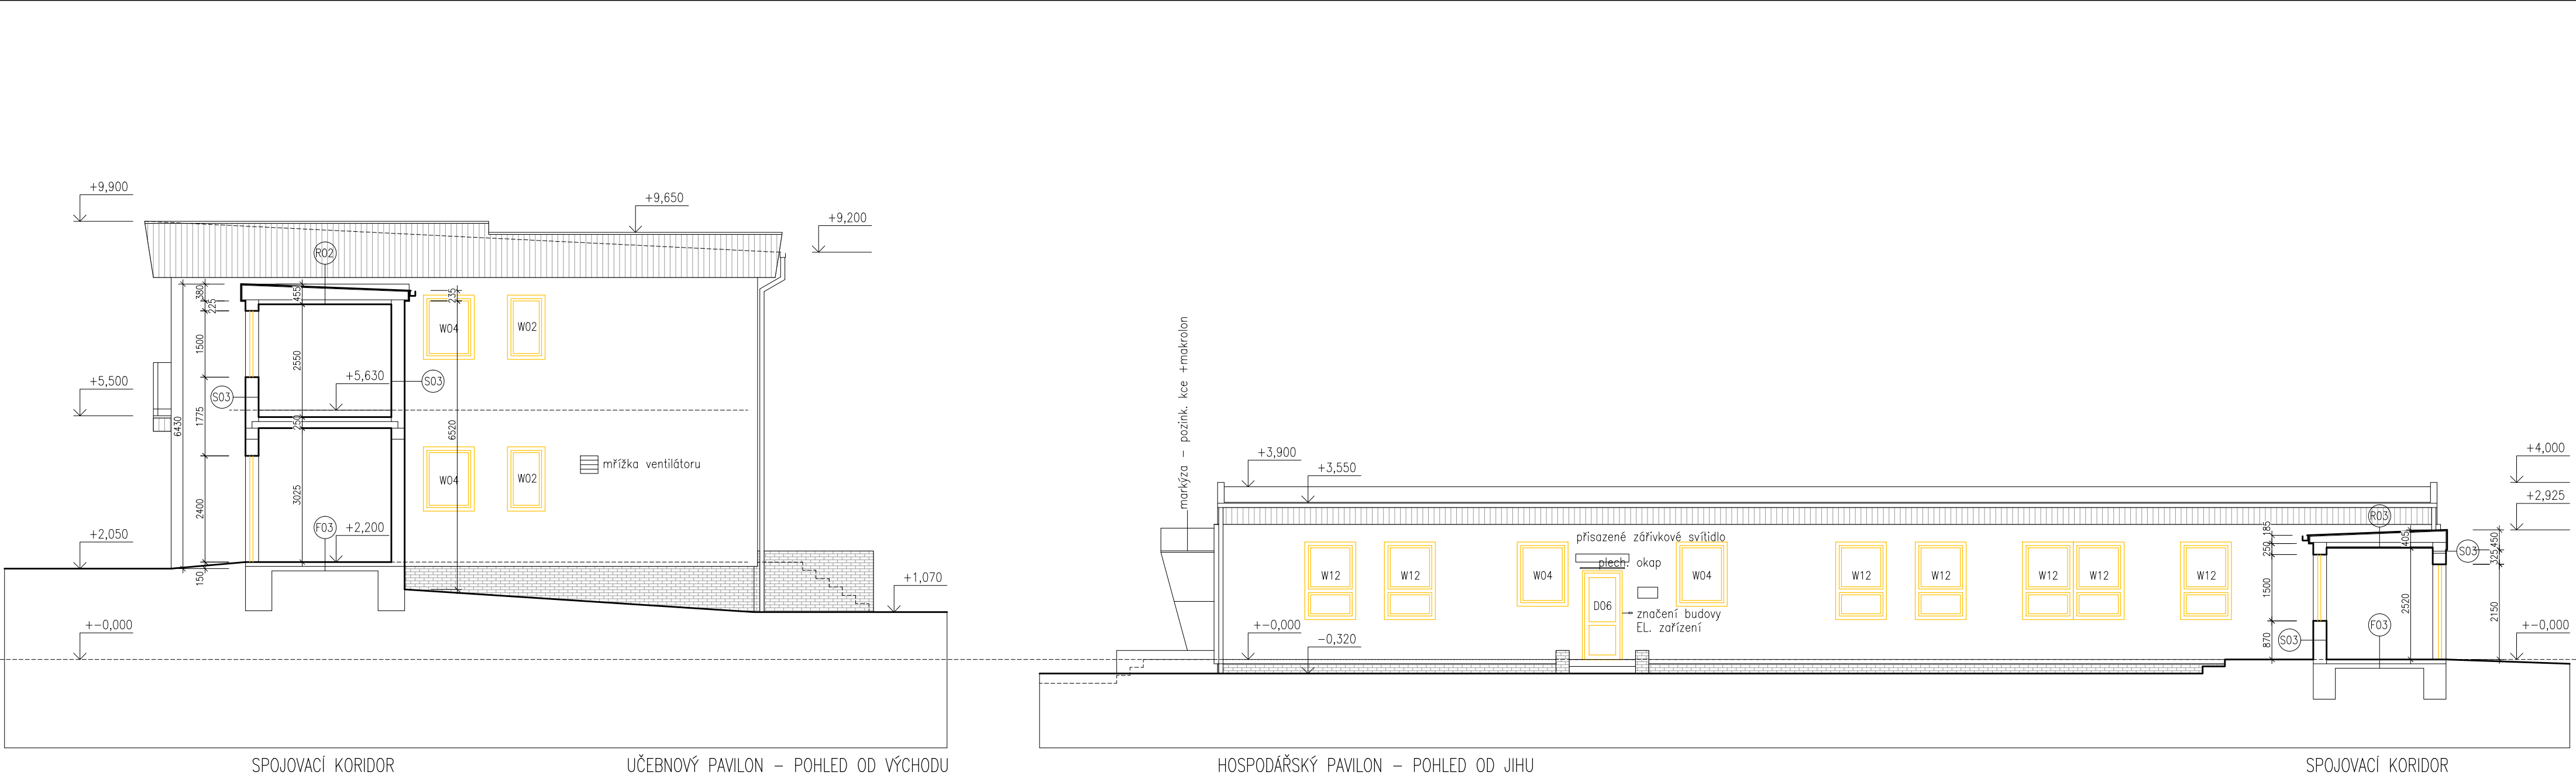

- LEGENDA MATERIÁLŮ
- STÁVAJÍCÍ OMÍTKA
 - OBKLAD – KERAMICKÉ PÁSKY
 - DŘEVĚNÝ OBKLAD
 - BOURANÉ KONSTRUKCE

Generální projektant: REALSTAV MB , spol. s r.o. Klaudšňova 124, Mladá Boleslav IČ: 256 852 10 Tel.: 326 323 419, 725 582 587		Razítko a podpis: Datum: 10/2016 Stupeň: DPS Měřítko: 1:100 Část: D.1.1 Č. výkresu 08	
AKCE: Snížení energetické náročnosti budovy Domov Domino Zavidov.			
Vedoucí projektant: Ing. arch. Petr Ovčáčík (ČKA 02361)			
Investor: Domov Domino, poskytovatel sociálních služeb Zavidov 117, 270 35 Petrovice			
Místo: Zavidov 117, 270 35 Petrovice		Paré:	
Profese: ARCHITEKTONICKO-STAVEBNÍ ŘEŠENÍ			
Výkres: ŘEZ D-D, E-E - stávající stav			

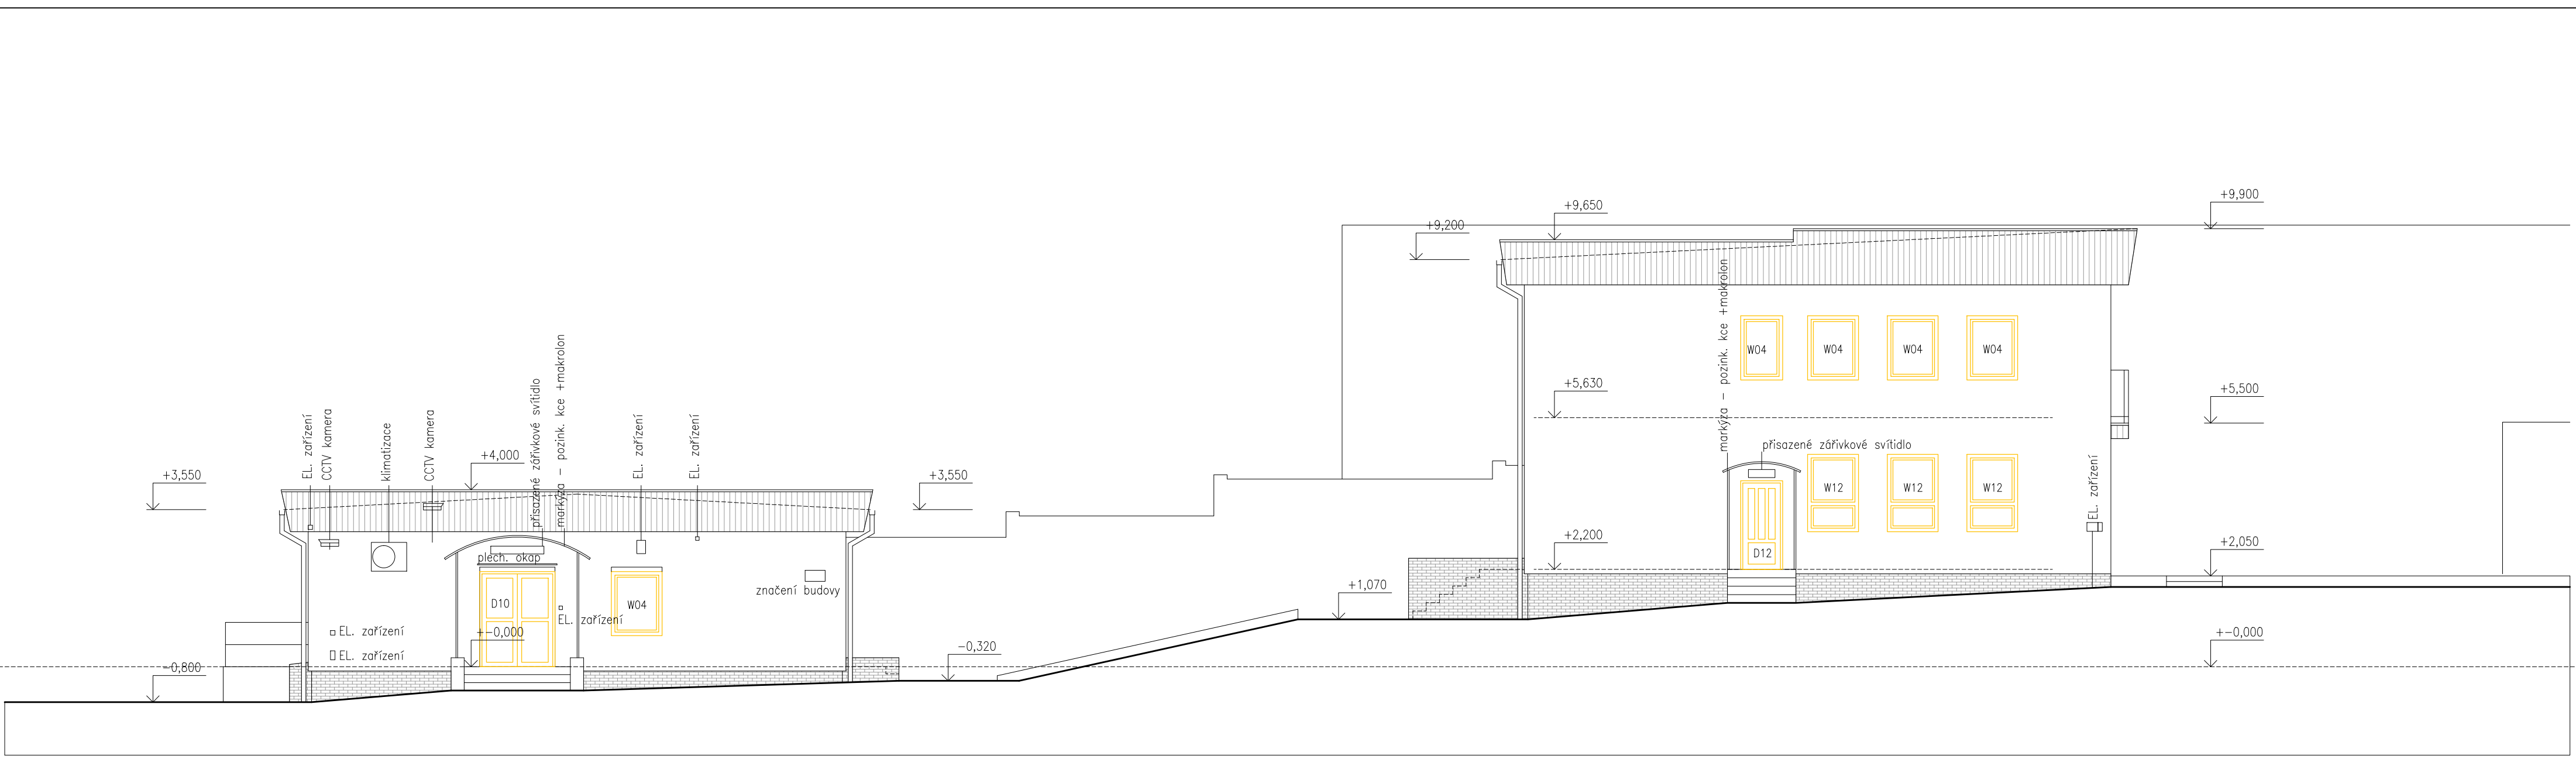


HOSPODÁŘSKÝ PAVILON – POHLED OD ZÁPADU

UČEBNÝ PAVILON – POHLED OD ZÁPADU

LEGENDA MATERIÁLŮ

- STÁVAJÍCÍ OMÍTKA
- OBKLAD–KERAMICKE PÁSKY
- DŘEVĚNÝ OBKLAD
- BOURANÉ KONSTRUKCE

Generální projektant: REALSTAV MB , spol. s r.o. Klaudínova 124, Mladá Boleslav IČ: 256 852 10 Tel.: 326 323 419, 725 582 587		<div>Datum: 10/2016</div> <div>Paré:</div> <div>Stupeň: DPS</div> <div>Měřítko: 1:100</div> <div>Část: D.1.1</div> <div>Č.výkresu 09</div>	
AKCE: Snížení energetické náročnosti budovy Domov Domino Zavidov.			
Vedoucí projektant: Ing. arch. Petr Ovčáčík (ČKA 02361)			
Investor: Domov Domino, poskytovatel sociálních služeb Zavidov 117, 270 35 Petrovice			
Místo: Zavidov 117, 270 35 Petrovice			
Profese: ARCHITEKTONICKO-STAVEBNÍ ŘEŠENÍ			
Výkres: POHLED OD ZÁPADU - stávající stav			

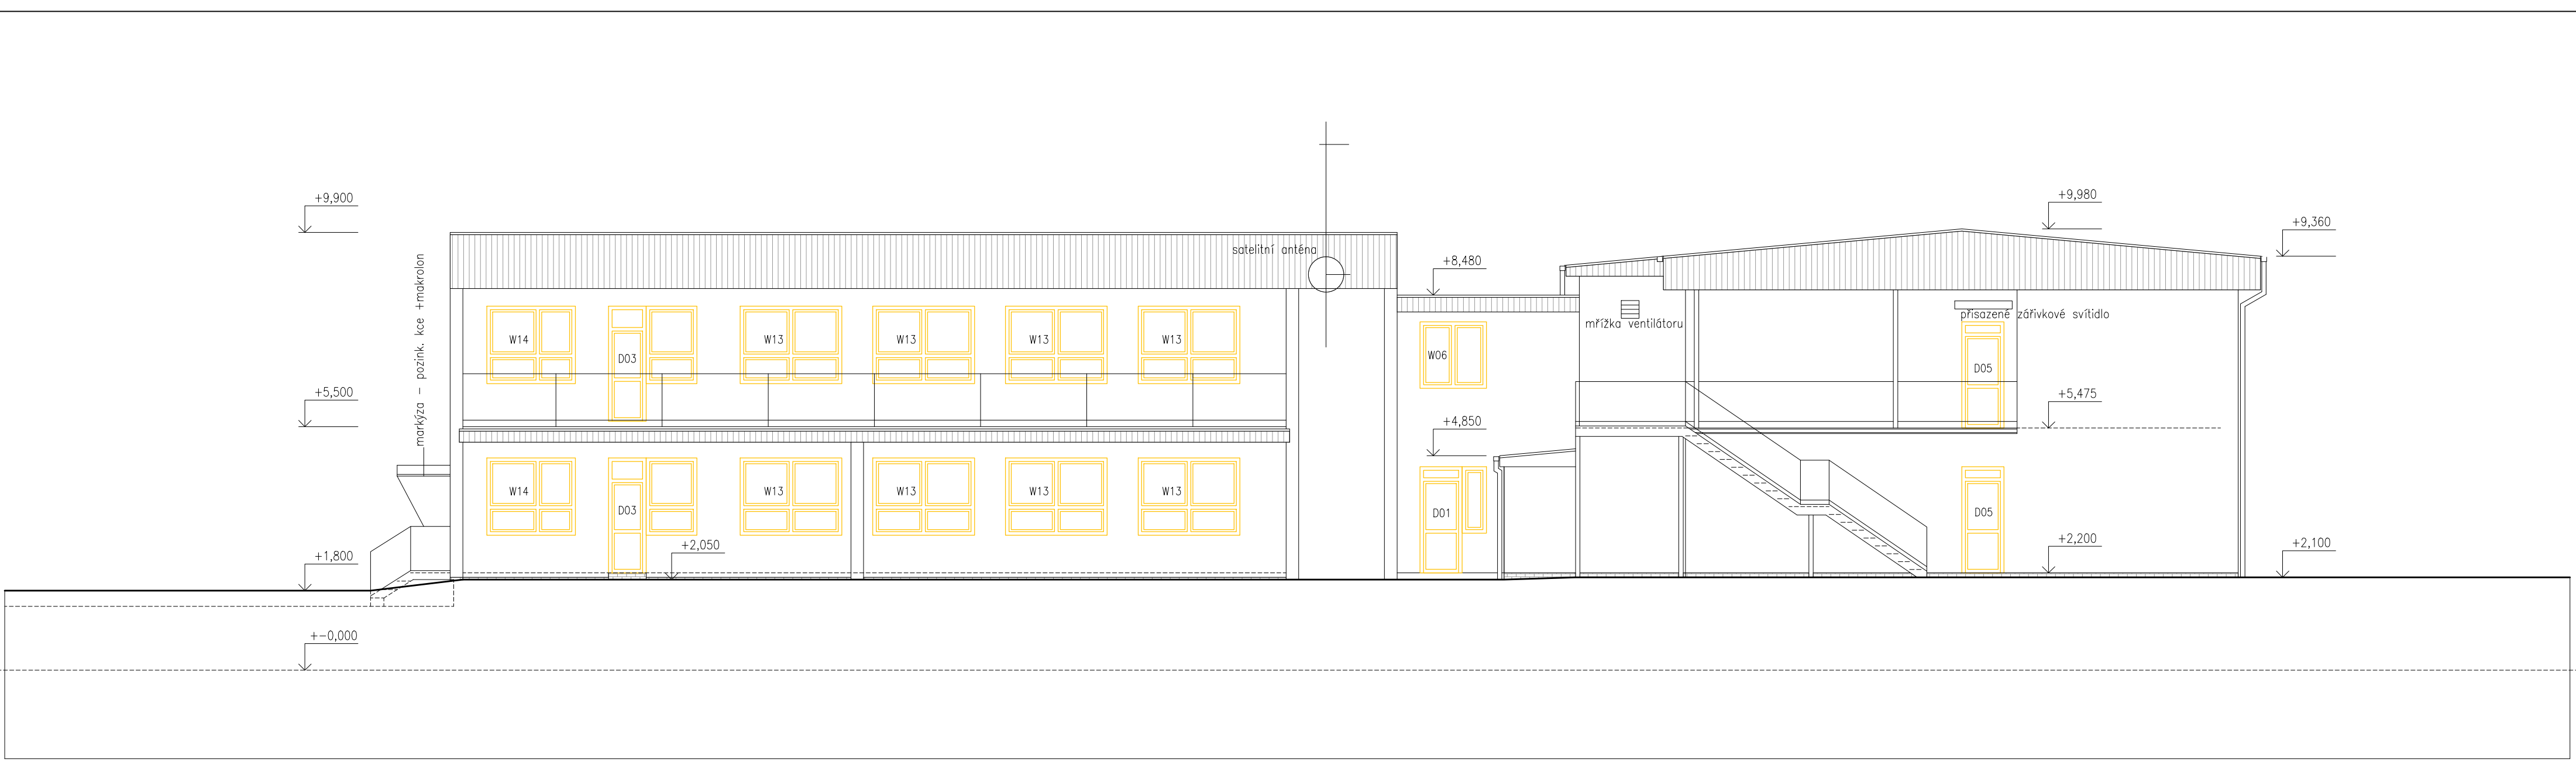


UČEBNOVÝ PAVILON – POHLED OD JIHU

SPOJOVACÍ KORIDOR

LŮŽKOVÝ PAVILON – POHLED OD JIHU

- LEGENDA MATERIÁLŮ
- STÁVAJÍCÍ OMÍTKA
 - OBKLAD–KERAMICKÉ PÁSKY
 - DŘEVĚNÝ OBKLAD
 - BOURANÉ KONSTRUKCE

Generální projektant: REALSTAV MB , spol. s r.o. Klaudínova 124, Mladá Boleslav IČ: 256 852 10 Tel.: 326 323 419, 725 582 587		<div><div></div><div></div><div></div><div></div><div></div><div></div><div></div><div></div><div></div><div></div><div></div><div></div><div></div><div></div><div></div><div></div><div></div><div></div><div></div><div></div><div></div><div></div><div></div><div></div><div></div><div></div><div></div><div></div><div></div><div></div><div></div><div></div><div></div><div></div><div></div><div></div><div></div><div></div><div></div><div></div><div></div><div></div><div></div><div></div><div></div><div></div><div></div><div></div><div></div><div></div><div></div><div></div><div></div><div></div><div></div><div></div><div></div><div></div><div></div><div></div><div></div><div></div><div></div><div></div><div></div><div></div><div></div><div></div><div></div><div></div><div></div><div></div><div></div><div></div><div></div><div></div><div></div><div></div><div></div><div></div><div></div><div></div><div></div><div></div><div></div><div></div><div></div><div></div><div></div><div></div><div></div><div></div><div></div><div></div><div></div><div></div><div></div><div></div><div></div><div></div><div></div><div></div><div></div><div></div><div></div><div></div><div></div><div></div><div></div><div></div><div></div><div></div><div></div><div></div><div></div><div></div><div></div><div></div><div></div><div></div><div></div><div></div><div></di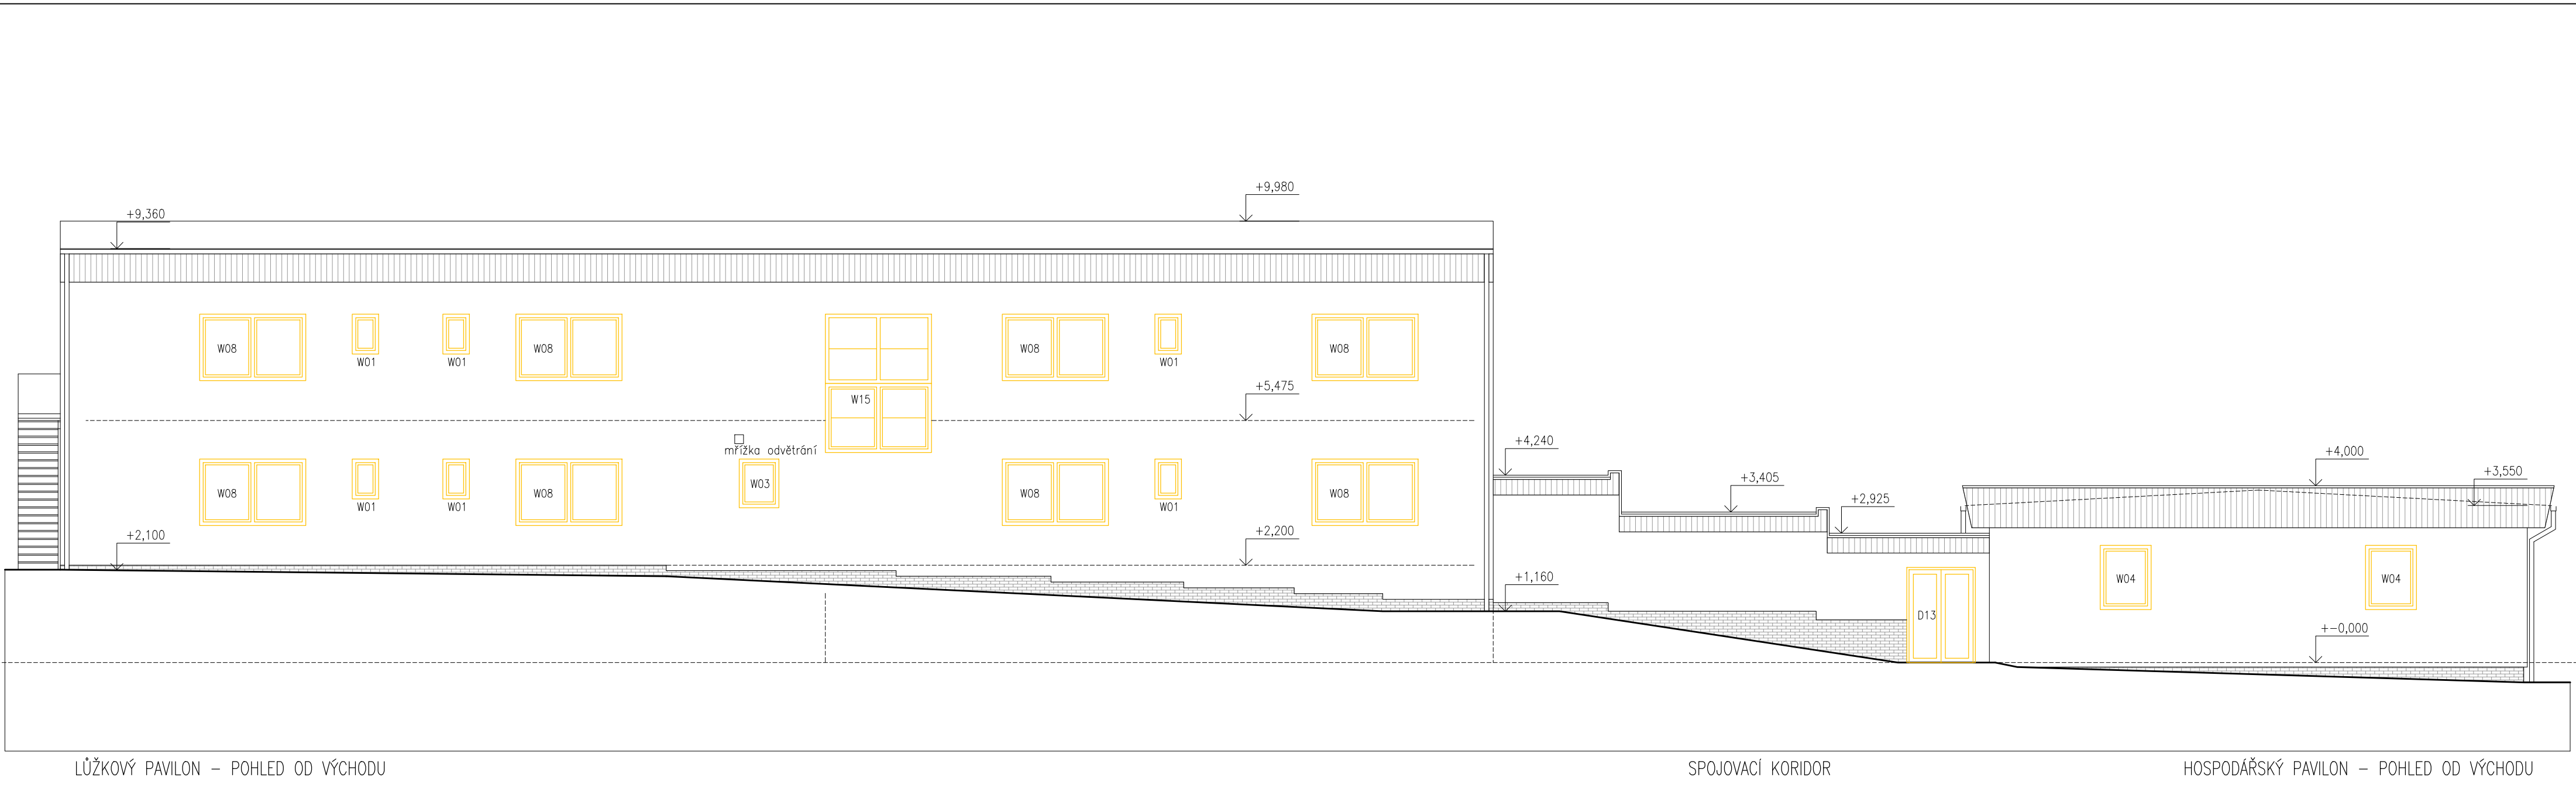

LŮŽKOVÝ PAVILON - POHLED OD VÝCHODU

SPOJOVACÍ KORIDOR

HOSPODÁŘSKÝ PAVILON - POHLED OD VÝCHODU

LEGENDA MATERIÁLŮ

- STÁVAJÍCÍ OMÍTKA
- OBKLAD-KERAMICKÉ PÁSKY
- DŘEVĚNÝ OBKLAD
- BOURANÉ KONSTRUKCE

Generální projektant: REALSTAV MB , spol. s r.o. Klaudimova 124, Mladá Boleslav IČ: 256 852 10 Tel.: 326 323 419, 725 582 587		Razítko a podpis:	
AKCE: Snížení energetické náročnosti budovy Domov Domino Zavidov.			
Vedoucí projektant: Ing. arch. Petr Ovčáčík (ČKA 02361)			
Investor: Domov Domino, poskytovatel sociálních služeb Zavidov 117, 270 35 Petrovice			
Místo: Zavidov 117, 270 35 Petrovice			
Profese:		Datum: 10/2016	Paré:
ARCHITEKTONICKO-STAVEBNÍ ŘEŠENÍ		Stupeň: DPS	
		Měřítko: 1:100	
Výkres:		Část: D.1.1	
POHLED OD VÝCHODU - stávající stav		Č.výkresu	11

