
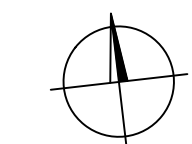
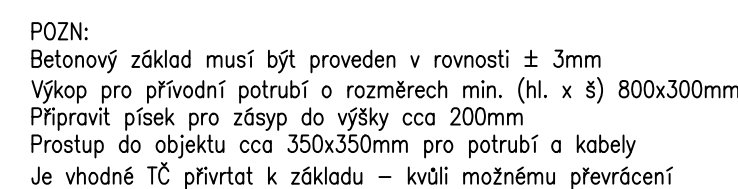
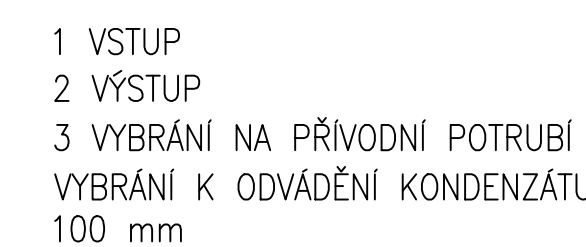
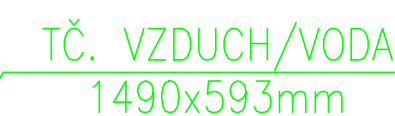
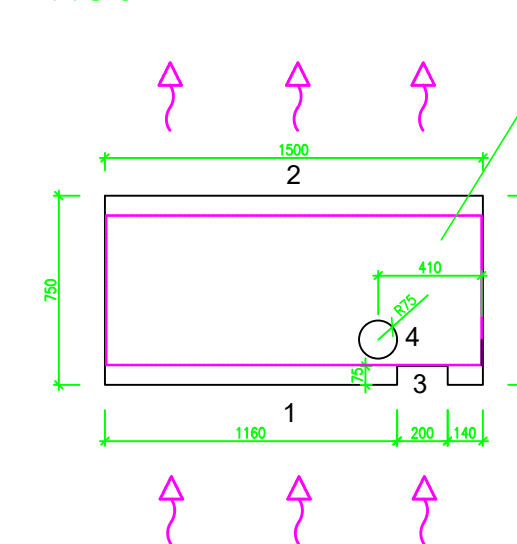
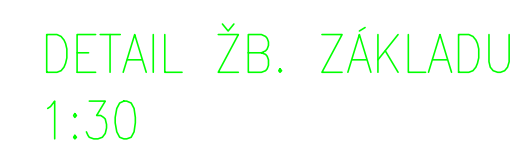
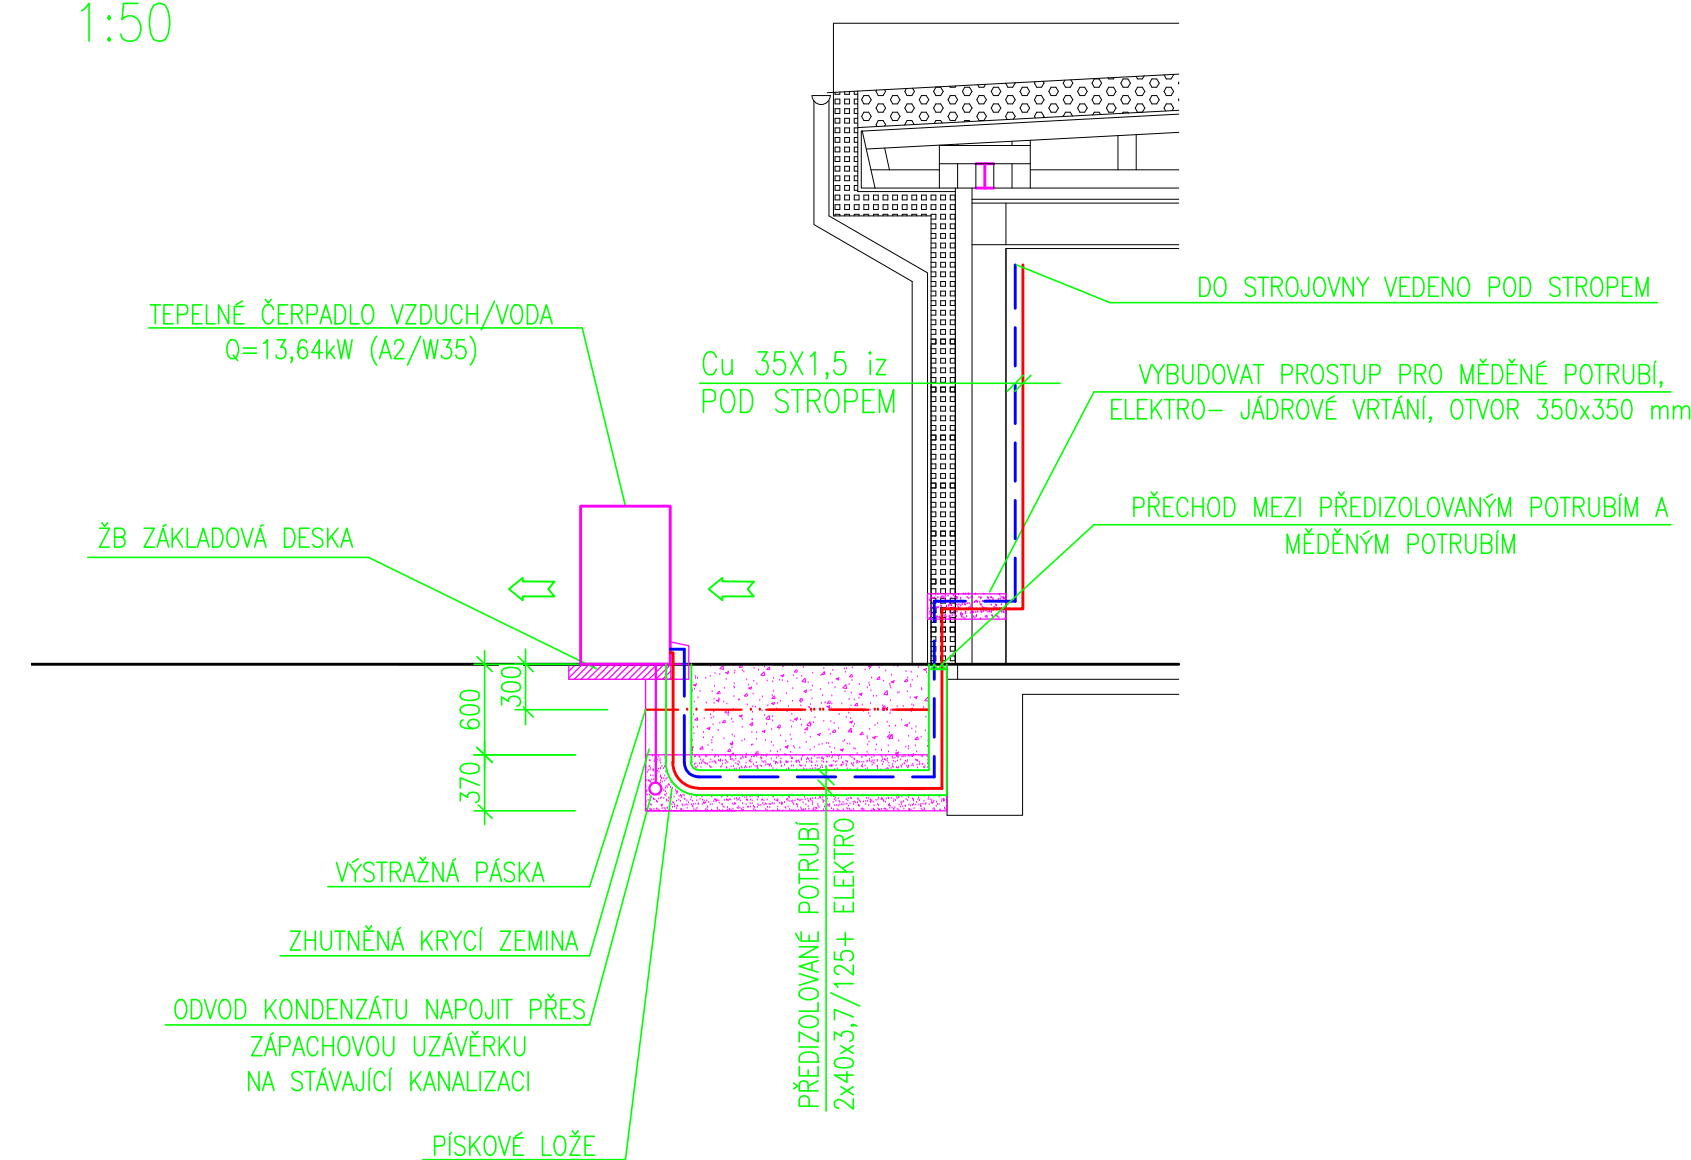
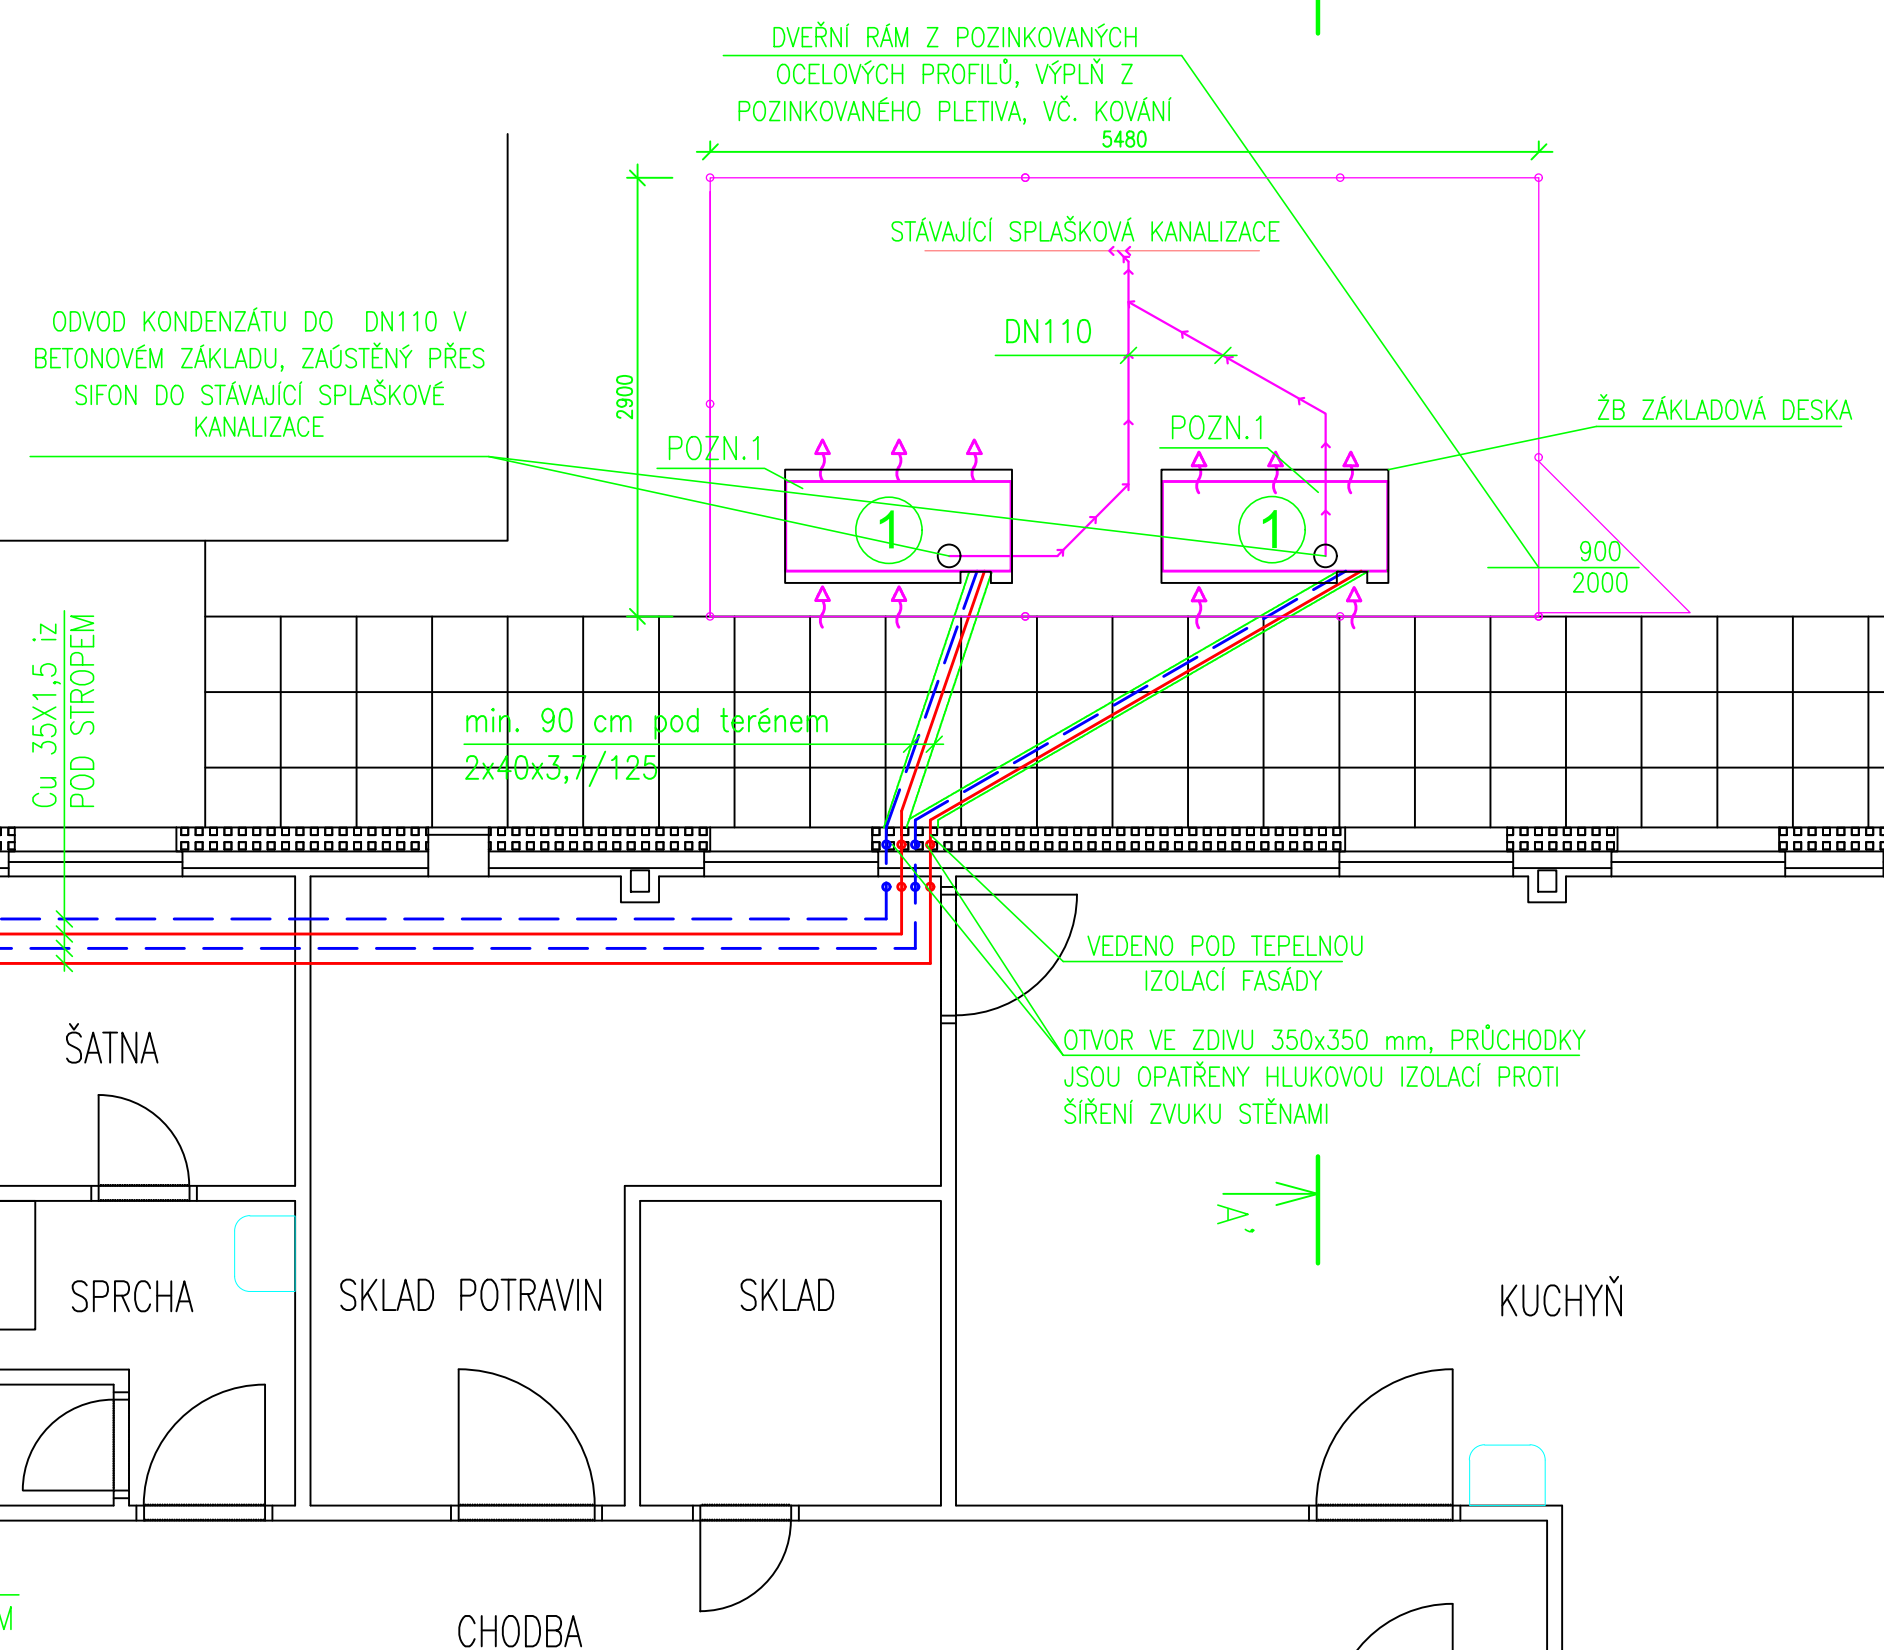


Generální projektant:  Klauďanova 124, Mladá Boleslav IČ: 256 852 10 Tel.: 326 303 419, 725 582 587			
AKCE: Snižžení energetické náročnosti budovy Domov Domino Zavidov-ZMĚNA 01			
Vedoucí projektant: Ing. arch. Petr Ověščík (ČKA 02361)			
Zodpovědný projektant: Lukáš Diviš			
Vypracoval: Lukáš Diviš			
Investor: Domov Domino, poskyvatel sociálních služeb Zavidov 117, 270 35 Petřovice		Razítko a podpis:	
Místo: Zavidov 117, 270 35 Petřovice		Datum: 07/2019 Paré:	
Profese: VYTÁPĚNÍ		Stupeň: DVZ	
		Měřítko: 1:50	
Výkres:		Číslo: D.1.4	
PŮDORYS STROJOVNÝ LŮŽKOVÉHO PAVILONU		Č. výkresu	
		03	

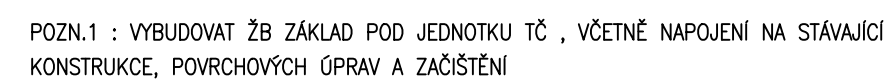

Generální projektant:  Klauďanova 124, Mladá Boleslav IČ: 256 852 10 Tel.: 326 303 419, 725 582 587			
AKCE: Snížení energetické náročnosti budovy Domov Domino Zavidov-ZMĚNA 01			
Vedoucí projektant: Ing. arch. Petr Oubačik (ČKA 02361)			
Zodpovědný projektant: Lukáš Diviš			
Vypracoval: Lukáš Diviš			
Investor: Domov Domino, poskytovatel sociálních služeb Zavidov 117, 270 35 Petrovice		Razítko a podpis:	
Místo: Zavidov 117, 270 35 Petrovice		Datum: 07/2019 Paré:	
Proješek: VYTÁPĚNÍ			
Výkres:		Stupeň: DVŽ Měřítko: 1:50 Část: D.1.4	
PŮDORYS STROJOVNY HOSPODÁŘSKÉHO PAVILONU		Č. výkresu	
		01	