


VÝKRES TVARU ŘÍMS

PŮDORYS, 1:50

MOST ev.č 322-006

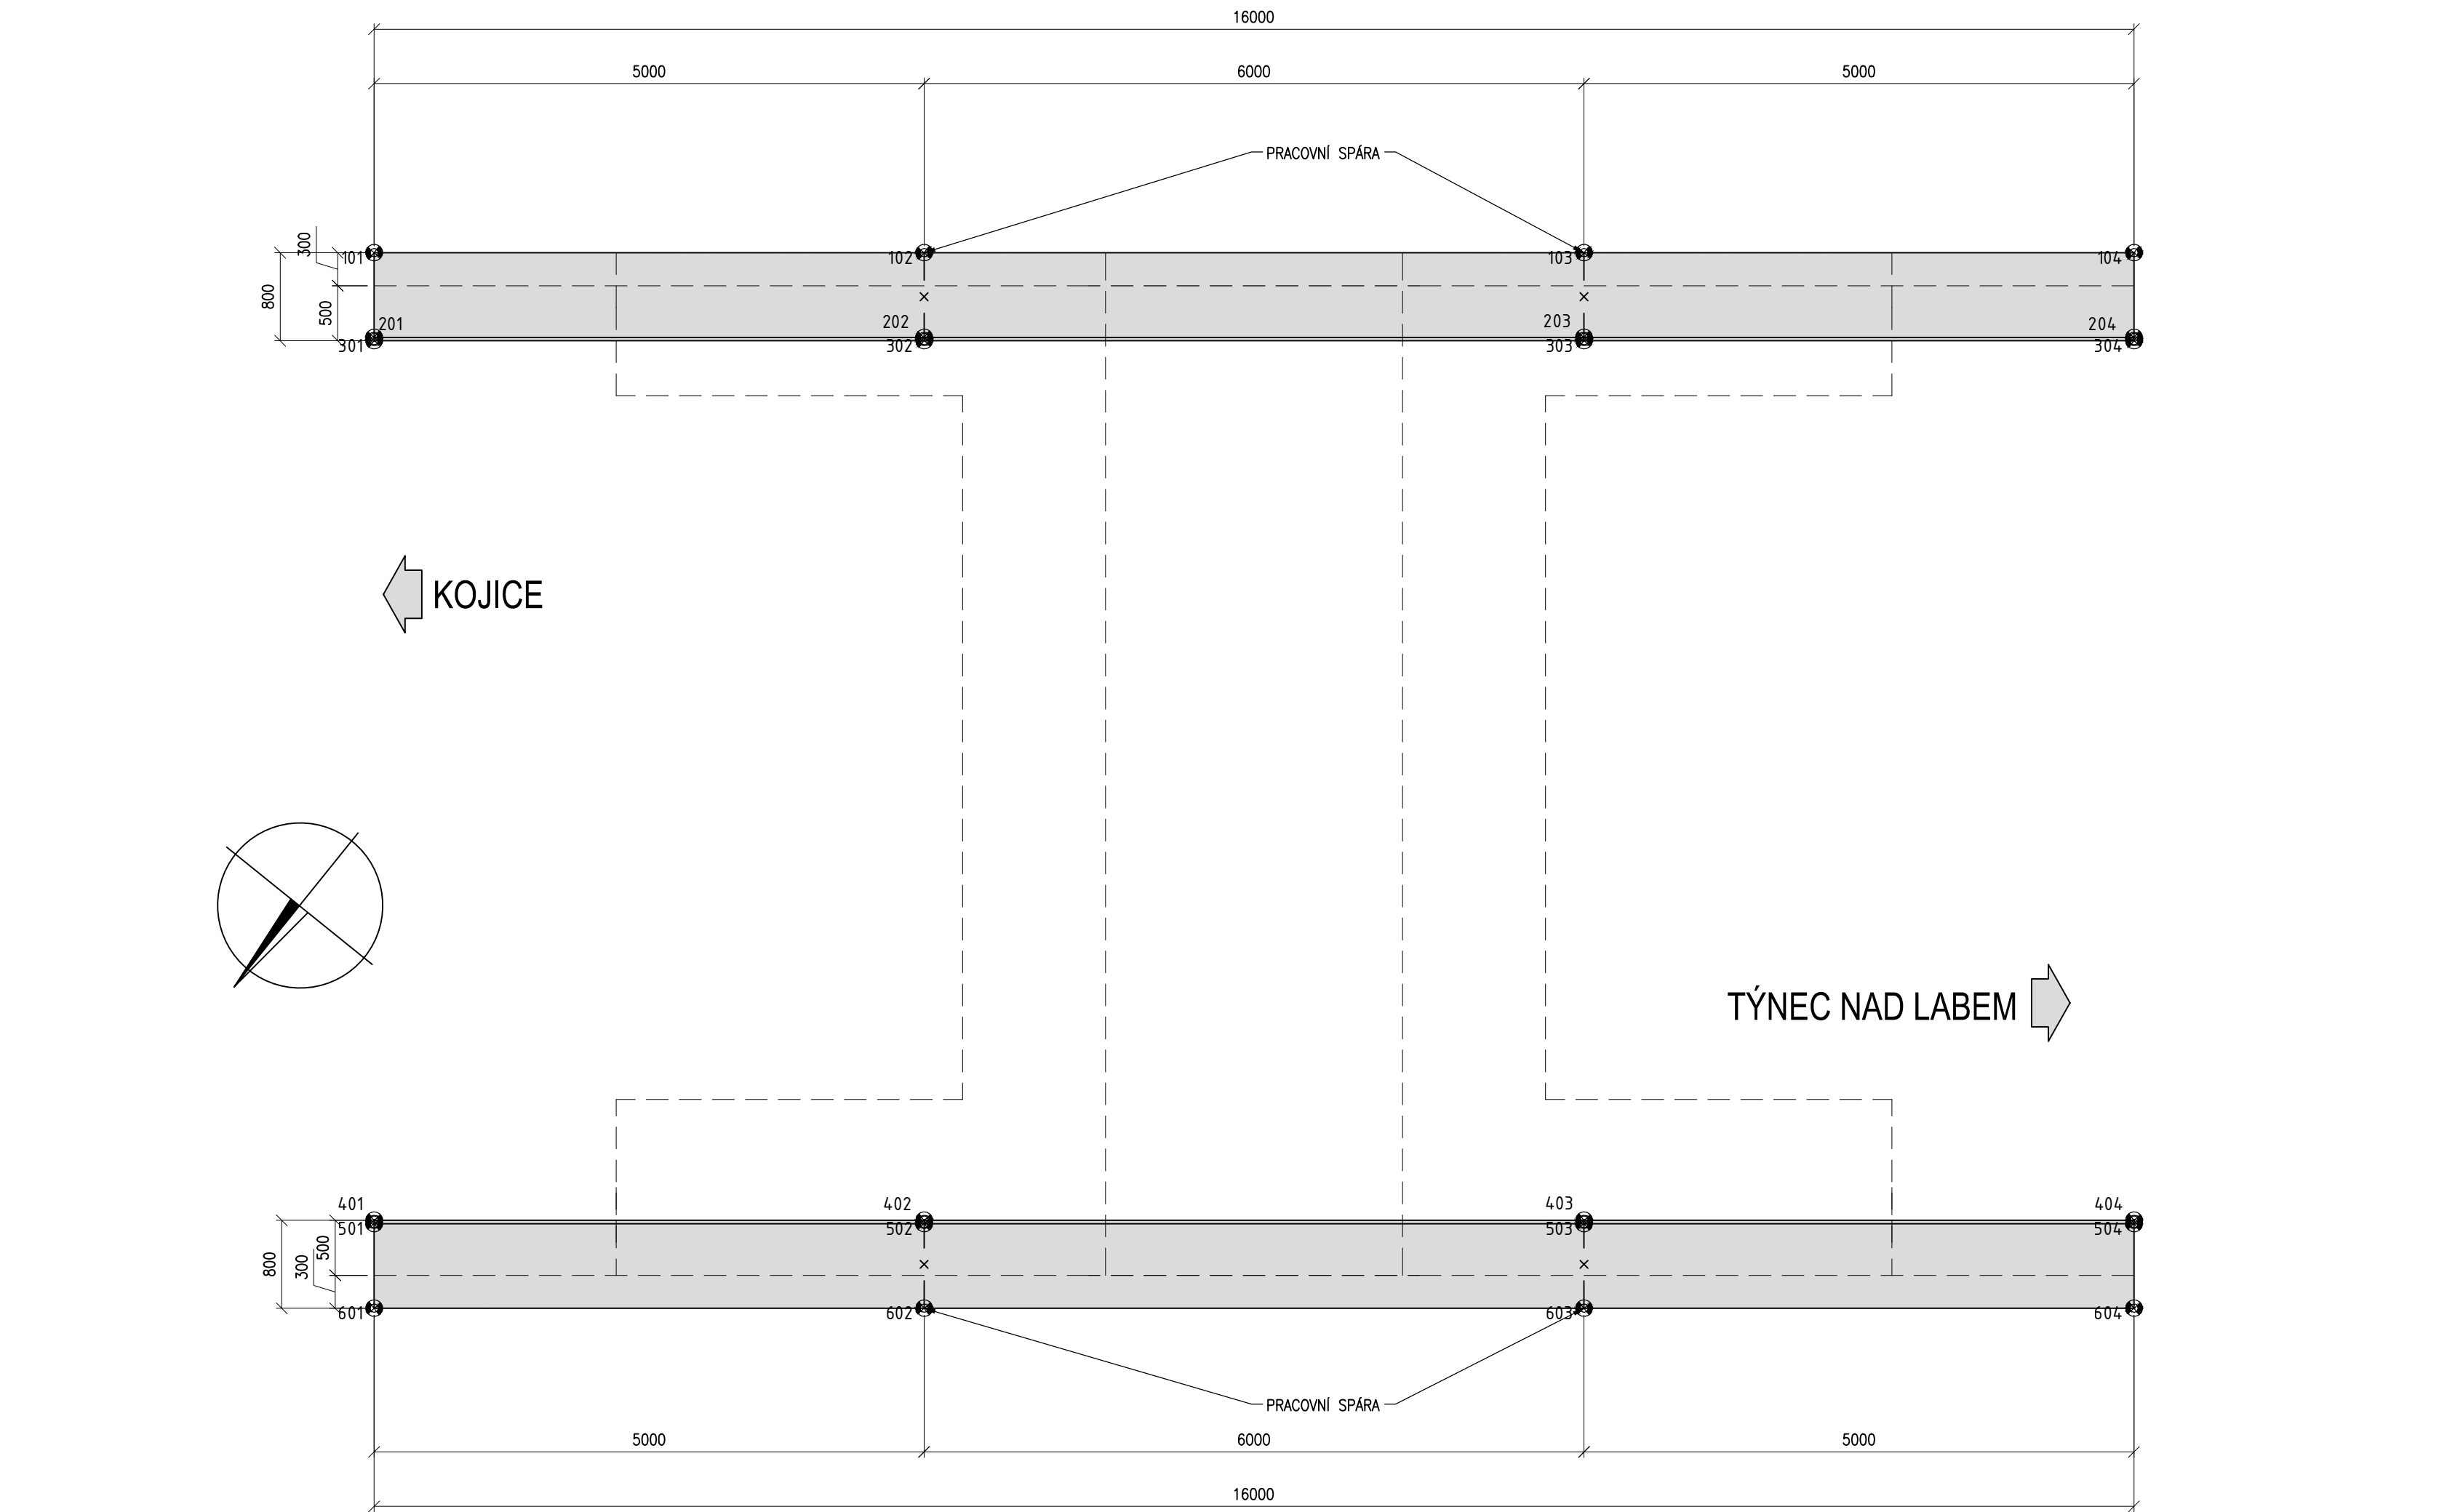

TABULKA SOUŘADNIC (JTSK)		
Os	Y	X
101	676719.111	1057093.200
102	676723.004	1057096.338
103	676727.676	1057100.103
104	676731.569	1057103.241
201	676719.595	1057092.601
202	676723.487	1057095.739
203	676728.159	1057099.504
204	676732.052	1057102.641
301	676719.613	1057092.578
302	676723.506	1057095.715
303	676728.178	1057099.480
304	676732.071	1057102.618
401	676724.634	1057086.349
402	676728.527	1057089.487
403	676733.198	1057093.252
404	676737.091	1057096.389
501	676724.652	1057086.326
502	676728.545	1057089.463
503	676733.217	1057093.228
504	676737.110	1057096.366
601	676725.136	1057085.726
602	676729.029	1057088.864
603	676733.700	1057092.629
604	676737.593	1057095.767

POZNÁMKY:

1. POKUD NENÍ UVEDENO JINAK JE ZKOSENÍ HRAN 20/20 mm.
2. UVEDENÉ VÝŠKOVÉ KÓTY JSOU RELATIVNÍ. PLATÍ POUZE V DANÉM ŘEZU.

BETONY:

PODKLADNÍ BETON: C 12/15 – XO (CZ, F.2) – CI 1.0 – Dmax 22 – S3

PILOTY: C25/30 – XA1, XC2 (CZ, F.2) – CI 0,4 – Dmax 22 – S4

– MAX. PRŮSAK 35 mm PŘI ZKOUŠCE DLE ČSN EN 12 390-8

ZAKLADY: C25/30 – XA1, XC2, XF3 (CZ, F.2) – CI 0,4 – Dmax 22 – S3

– MAX. PRŮSAK 20 mm PŘI ZKOUŠCE DLE ČSN EN 12 390-8

NOSNÁ KONSTRUKCE A KŘÍDLA: C30/37 – XD3, XF4, XC4 (CZ, F.2) – CI 0,4 – Dmax 22 – S3

– MAX. PRŮSAK 20 mm PŘI ZKOUŠCE DLE ČSN EN 12 390-8

ŘÍMSY: C 30/37–XD3, XF4, XC4 (CZ, F.2) – CI 0,4 – Dmax 22 – S3

– MAX. PRŮSAK 20 mm PŘI ZKOUŠCE DLE ČSN EN 12 390-8

PODKLADNÍ BETON DLAŽEB KUŽELŮ:

C16/20n

SPÁROVÁNÍ DLAŽEB:

CEM. MALTA MC 25 – XF4CC

VÝZTUŽ

B 500B

KRYTÍ

Cmin 40 mm

Cnom 50 mm

ČISTOPIS DOKUMENTACE 1/2021

Souřadnicový systém S-JTSK

Výškový systém BpV

Změna:	Název změny:	Datum:	Provedl:	Podpis:

Investor: Krajská správa a údržba silnic Středočeského kraje, příspěvková organizace Zborovská 11 150 21 Praha 5	Obyedratel: Krajská správa a údržba silnic Středočeského kraje, příspěvková organizace Zborovská 11 150 21 Praha 5
--	--

METROPROJEKT Praha a.s. Argentinská 1621/36 170 00 Praha 7 gen. ředitel: Ing. David Krása tel.: +420 296 154 105 www.metroprojekt.cz info@metroprojekt.cz		Souprava číslo:
---	--	-----------------

HIP: Ing. Jan PEŠATA tel.: +420 296 154 311 Stupeň: PDPS	Podpis: 	Název a účel díla: PŘÍPRAVA OPATŘENÍ NA DI PRO PŘEPRÁVU NTK PRO NJZ EDU - II/322 TÝNEC N.L., MOST EV.Č. 322-006 PŘES MÍSTNÍ KOMUNIKACI ZA TÝNCEM NAD LABEM
---	-------------	--

Zpracovatelský úvar: tel.: +420 296 154 349 Vedoucí úvaru: Roman Dušek	S-52 Podpis: 	Název části díla: STAVEBNÍ ČÁST SO 202 - Most ev.č. 322-006	D
---	---------------------	---	---

Odpovědný projektant: Ing. Martin LÁŠEK Výpracoval: Ing. Martin LÁŠEK	Podpis: 	Název přílohy: VÝKRES TVARU ŘÍMS	Změna:
Skartační znak: V20/2041 Počet formátů: 8x44	Datum: 01/2021 Měřítko: 1:50,1:25	Číslo příl.: 007	