



BOURACÍ PRÁCE

PŮDORYS

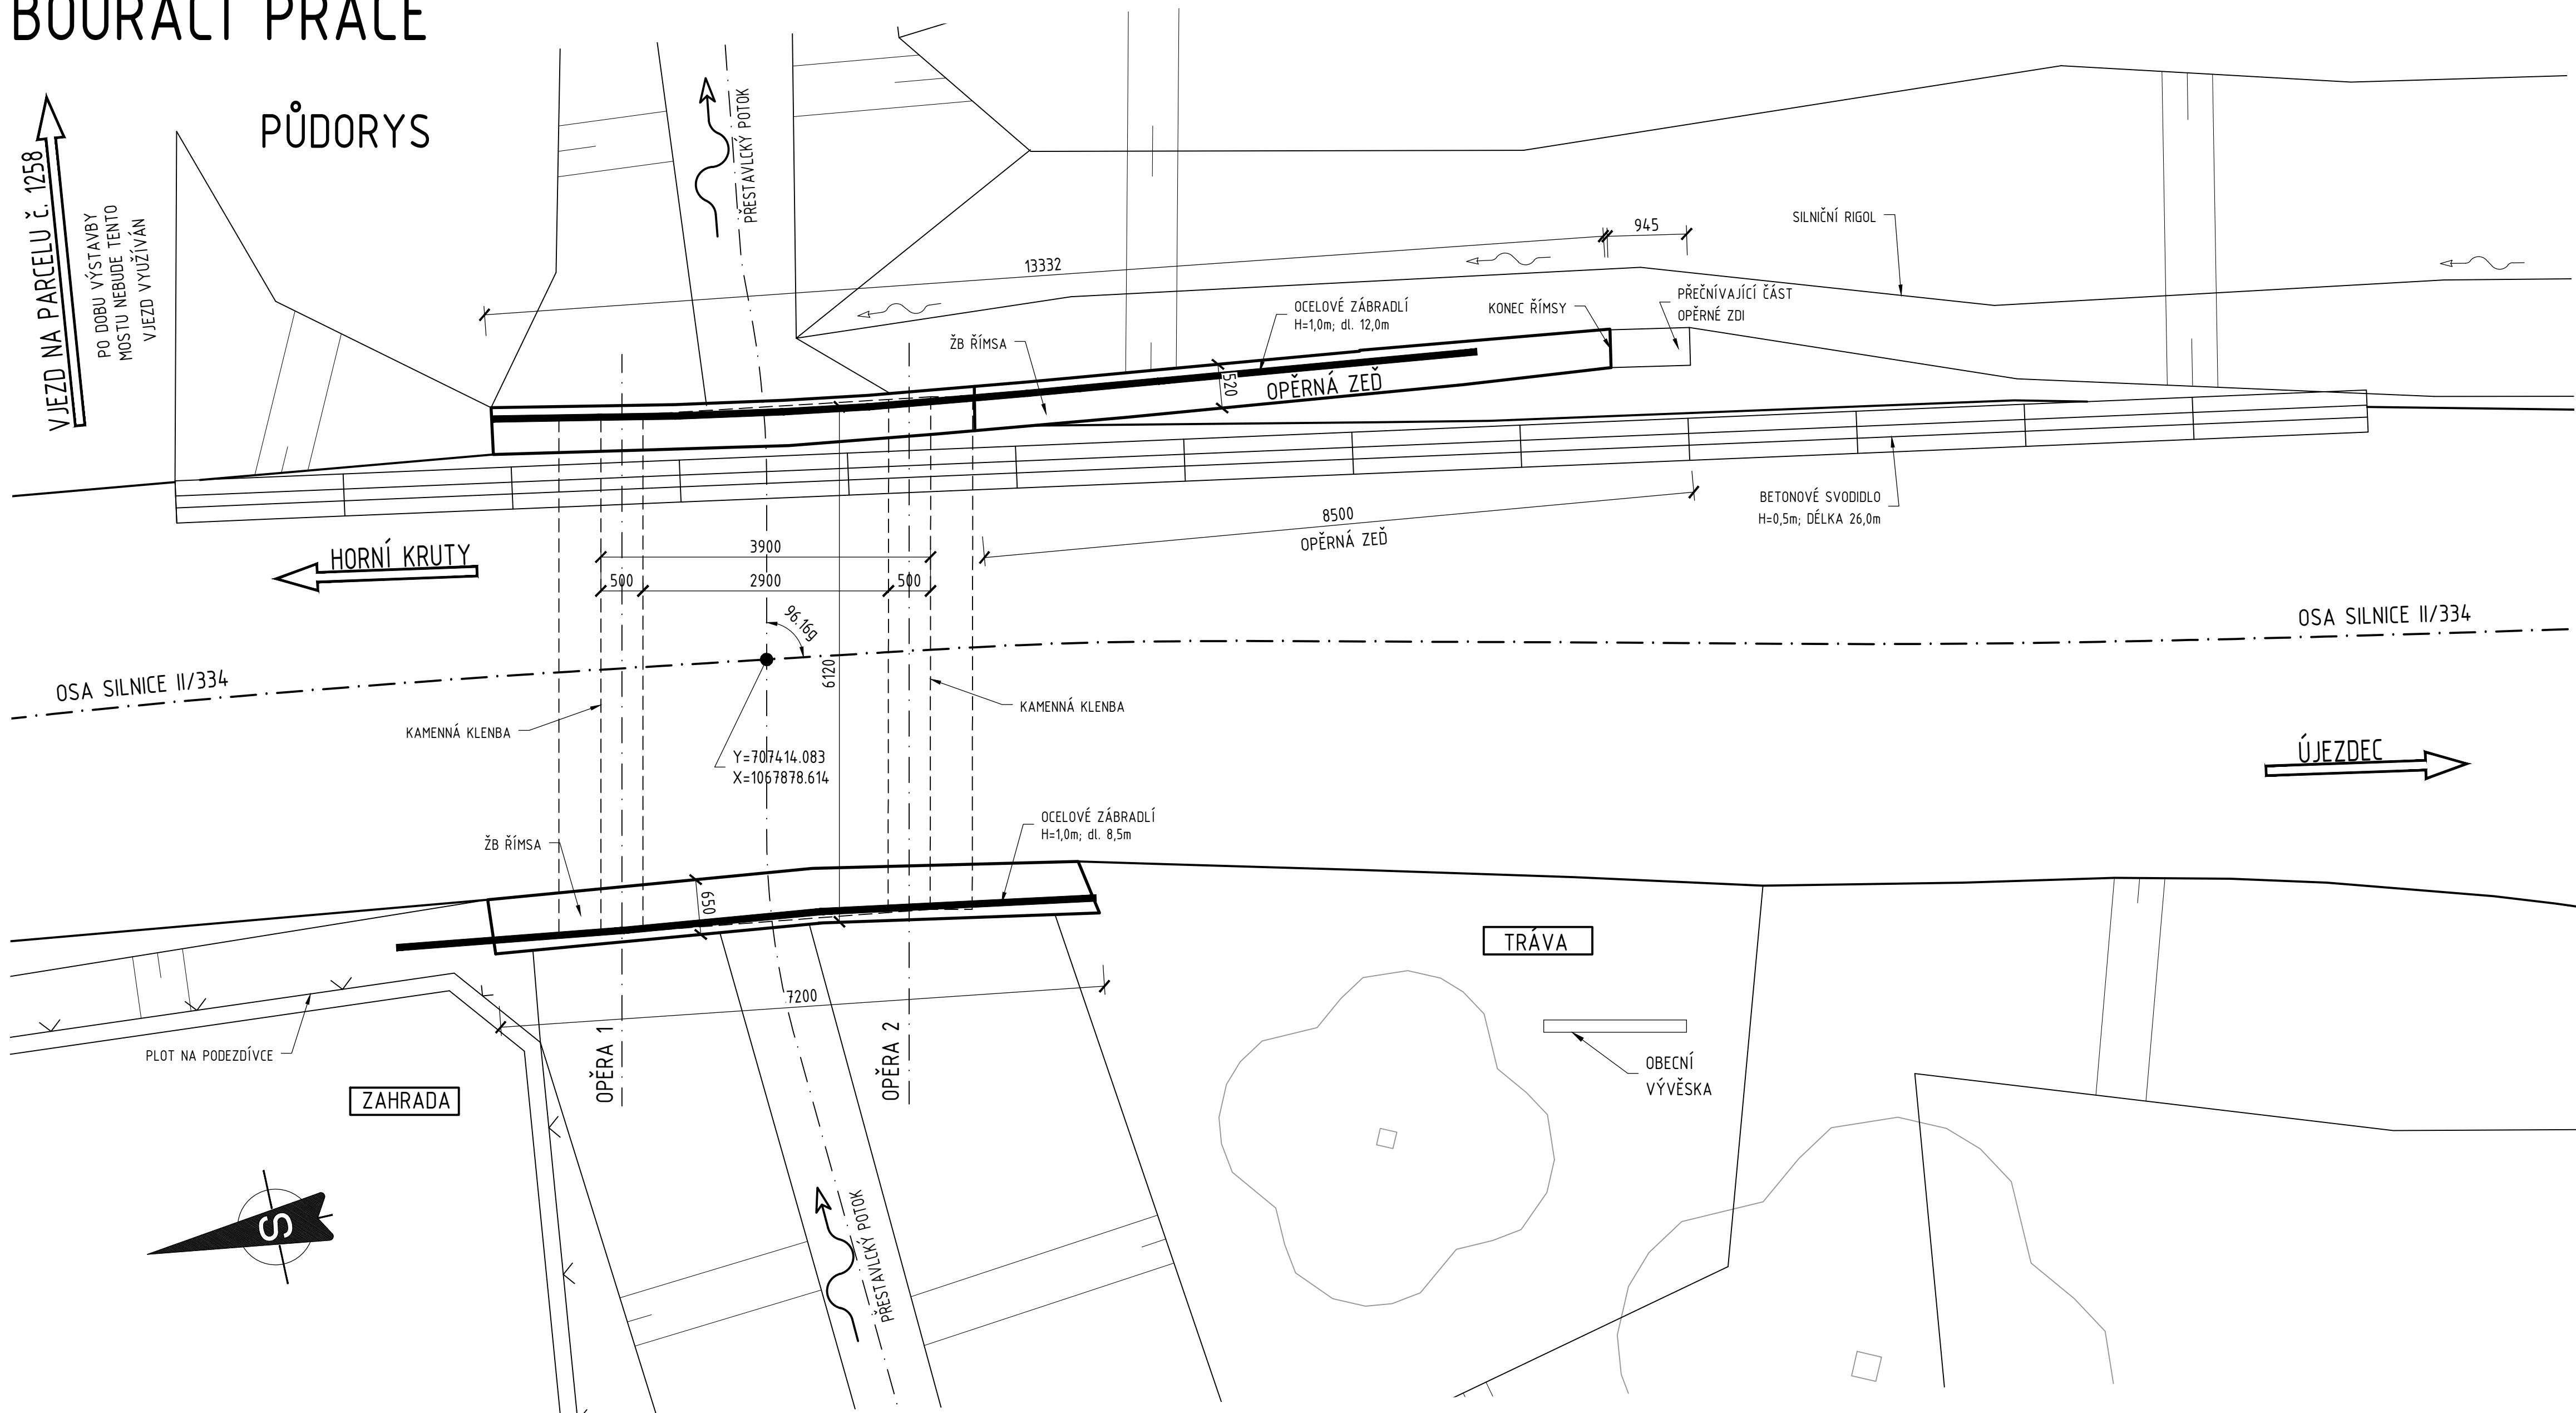


POHLED


PODÉLNÝ ŘEZ


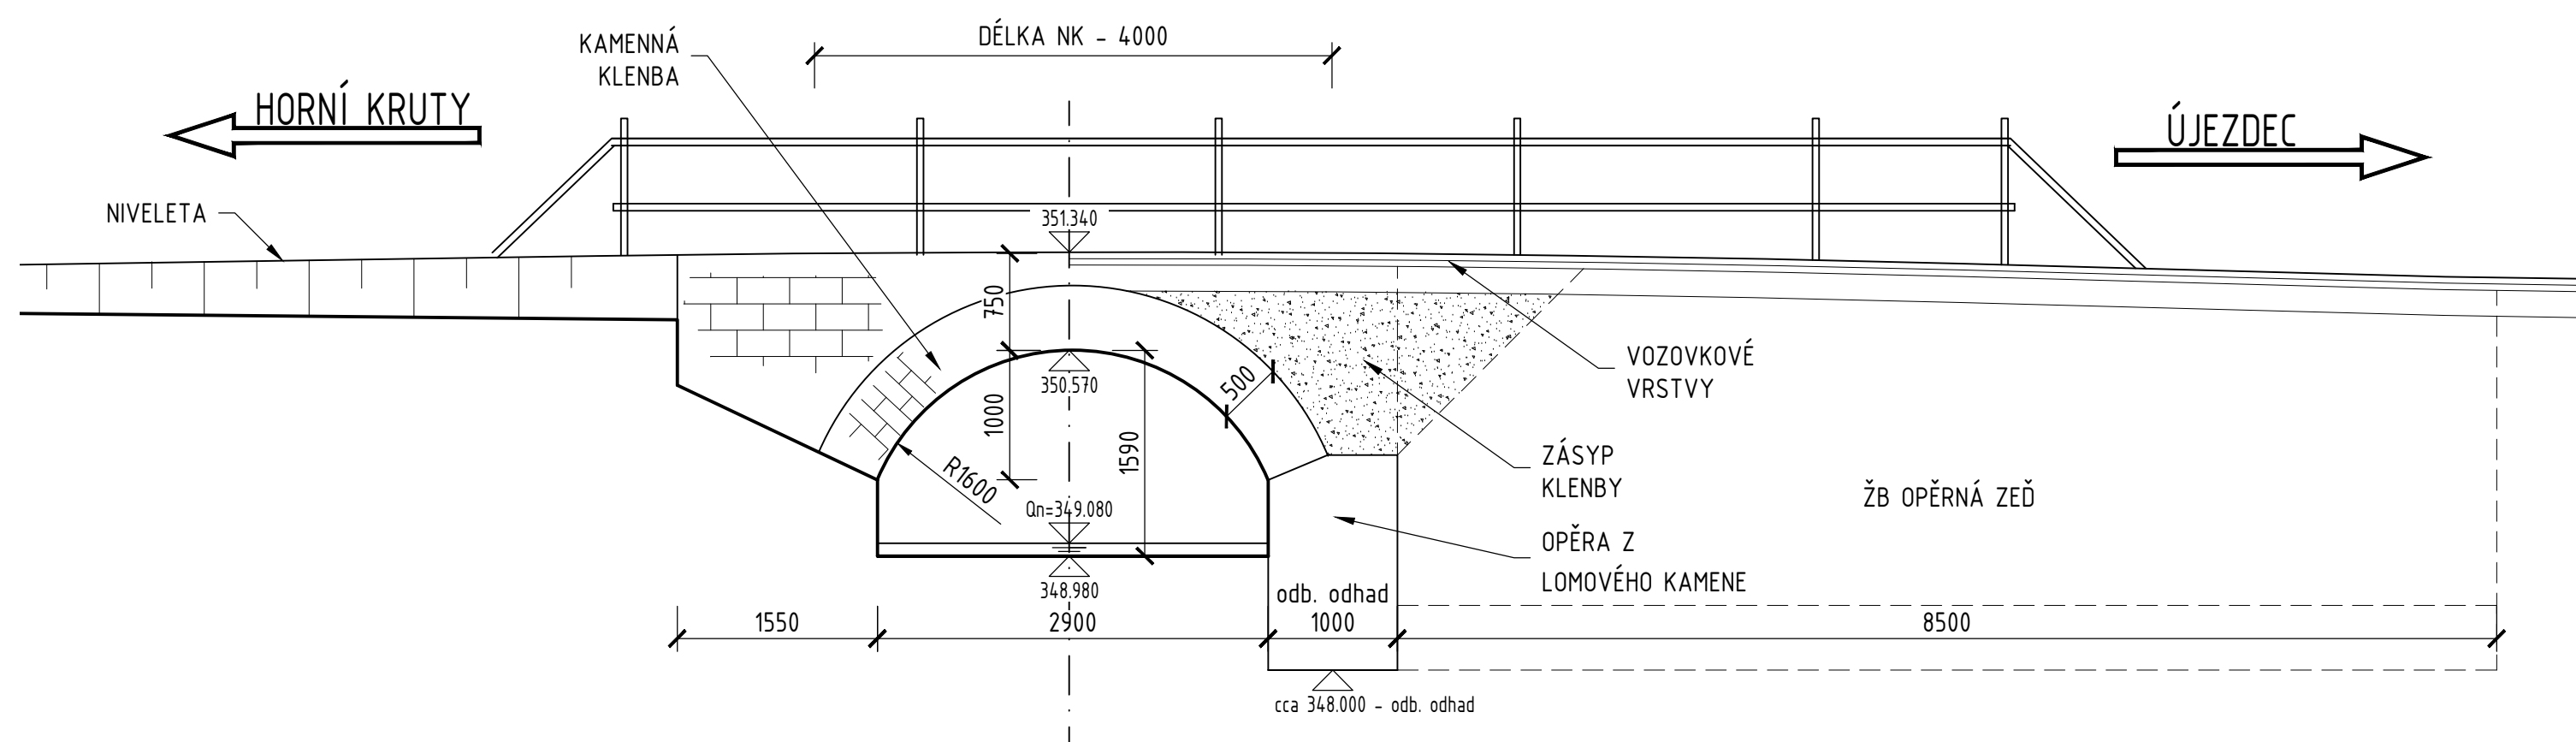


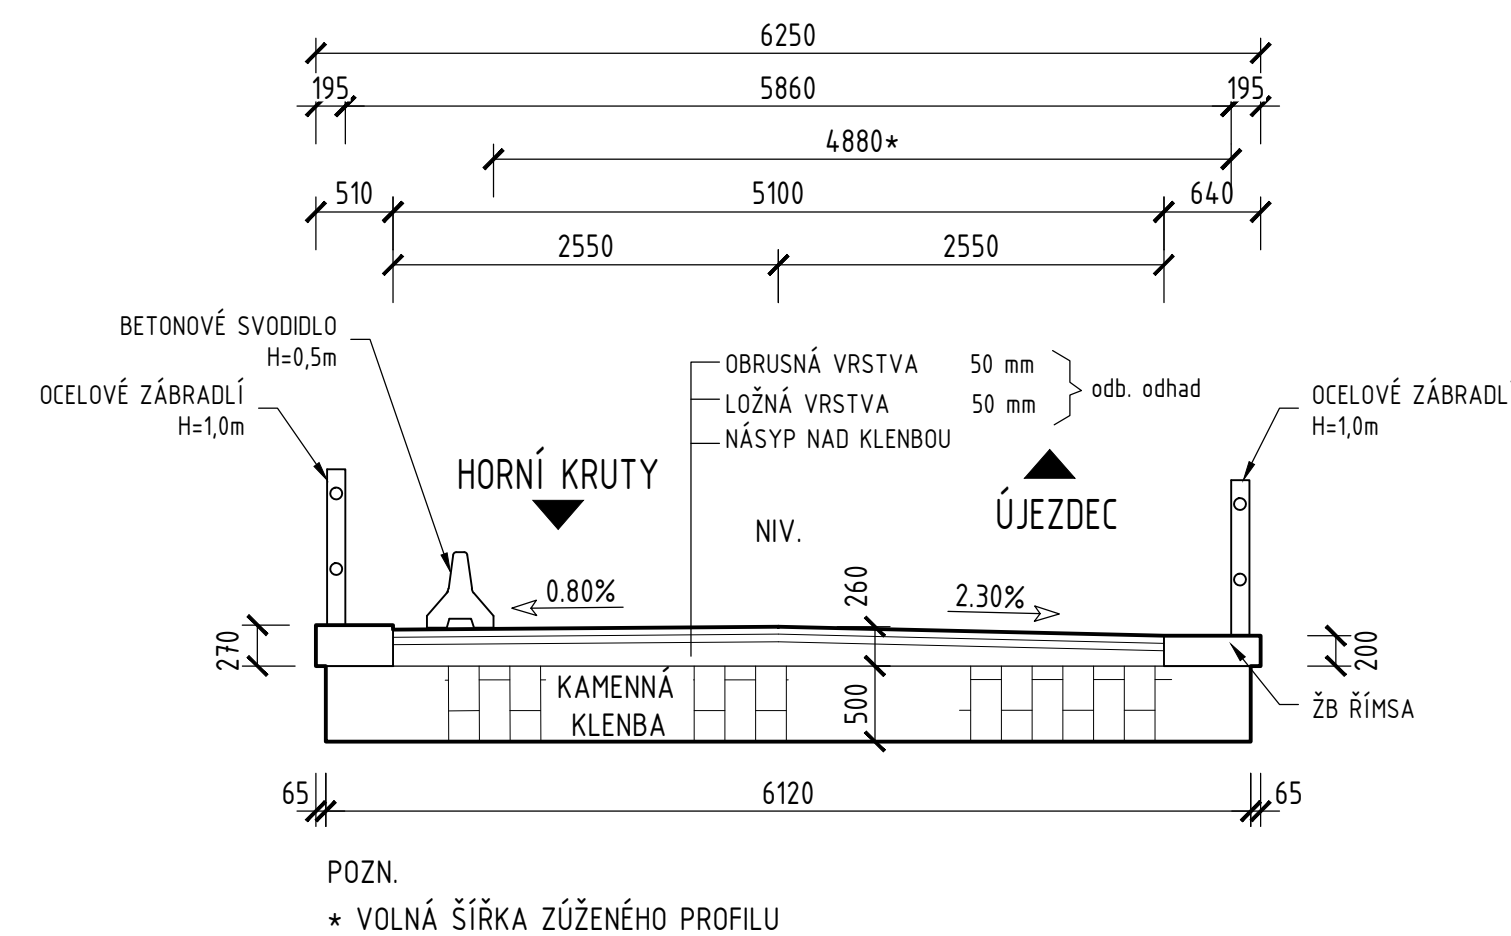


PŘÍČNÝ ŘEZ



Č.	Datum	Popis	Vypracoval	Schválil
REVIZE				

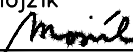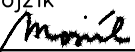Souhrnný výkaz systém S-JTSK, Výškový systém B	
Objednatel:	<div style="text-align: center;">  </div> <div style="text-align: center; padding-top: 10px;"> Krajská správa a údržba silnic Středočeského kraje, p.o. Zborovská 11, 150 21 Praha 5 - Smíchov </div>
II/334 Přestavky, most ev.č. 334-011	

Navrh/vypracoval: Ing. Petr Mojžík 	Zodpovědný projektant: Ing. Petr Mojžík 	Zhotovitel: <div style="text-align: center;"> 4roads s.r.o. Slunna 541/27 162 00 Praha 6 +420778712814 </div> <div style="text-align: center; margin-top: 20px;">  4roads </div>
Technická kontrola: Ing. Jan Semerád 	Hlavní inženýr projektu: Ing. Lenka Zapletalová 	

Kraj: Středočeský Katastrální území: Dolní Kruty <div style="text-align: center; padding: 10px;"> II/334 Přestavky, most ev.č. 334-011 </div>	Čís.am.obj.: 2124/00066001/2019 Čís.akce: B1900702S Datum: 06/2021 Stupeň: PDPS Formát: BxK4 Měřítko: 1:50
Čísť: D - SO 201 - MOST EV. Č. 334-011	Číslo kopie: Číslo přílohy:
Příloha:	BOURACÍ PRÁCE

D.2