


SITUACE OBJÍZDNÉ TRASY  
+ DDZ - ČÁST 2

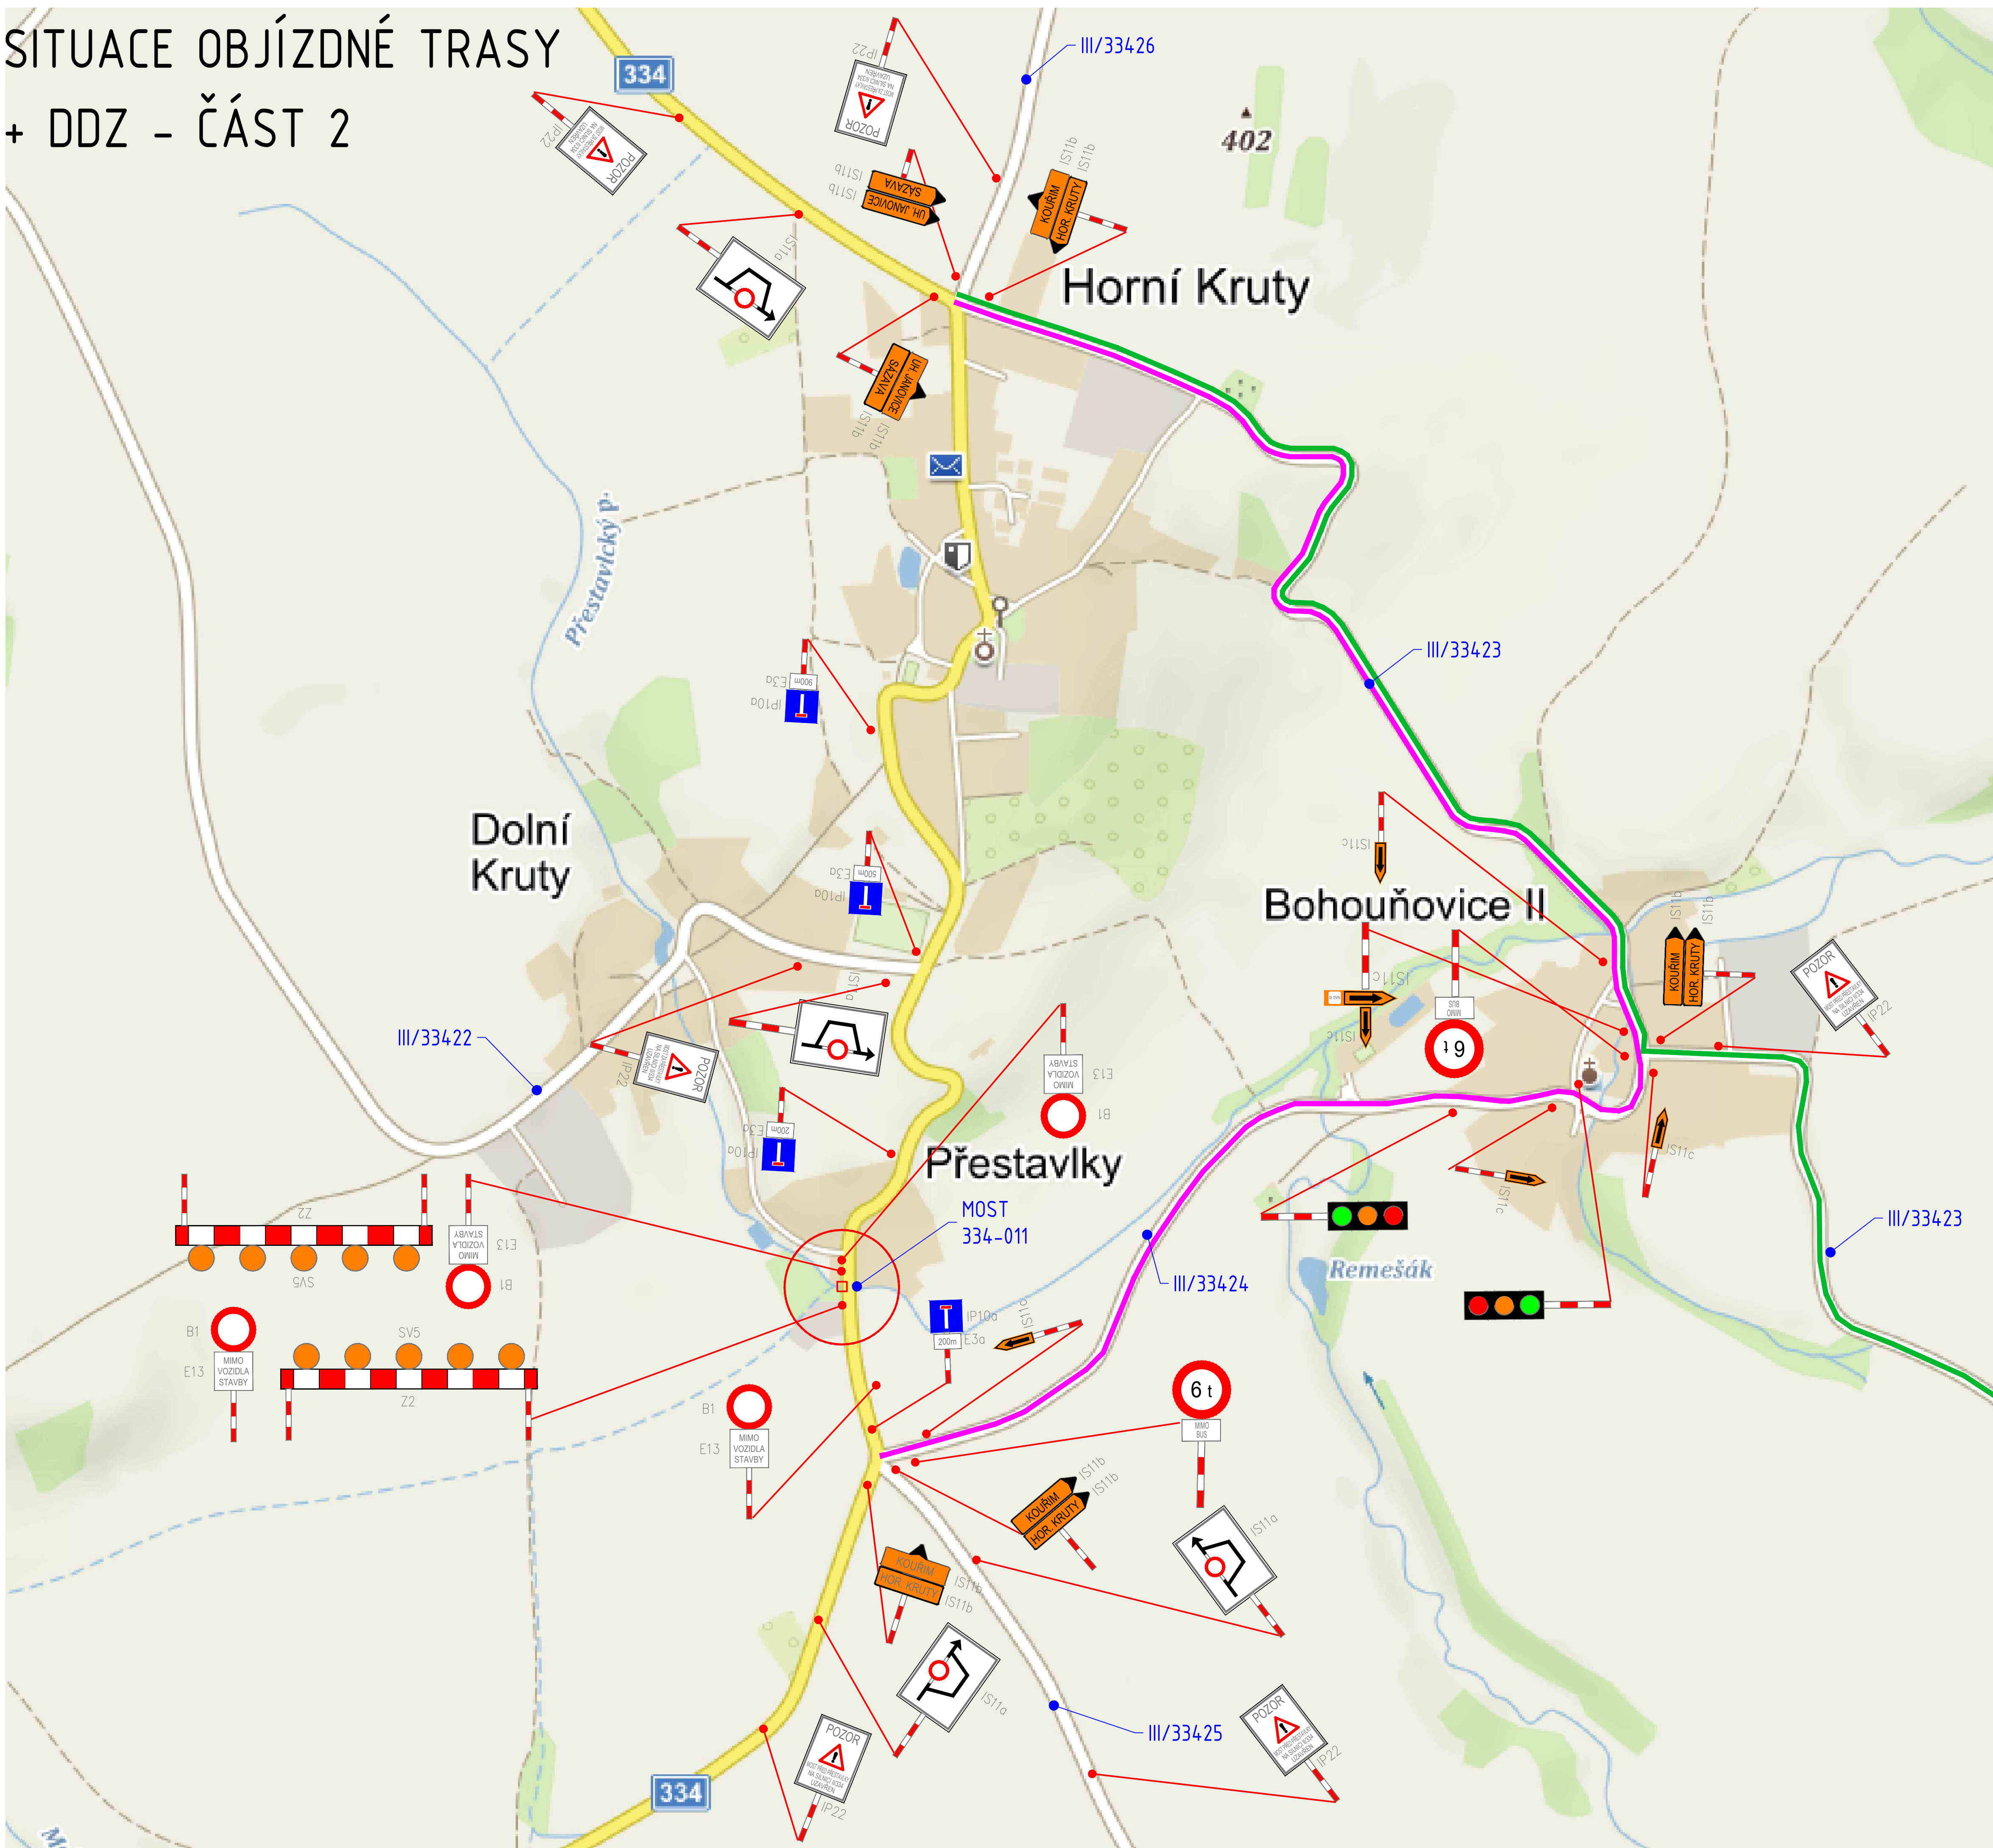

IP10a

4 ks

E3a

4 ks

IS11b

5 ks

IS11b

5 ks

IS11c

1 ks

IS11c

5 ks

POZOR

3 ks

POZOR

2 ks

IP22

4 ks

IS11a

4 ks

B1

4 ks

MIMO VOZIDLA STAVBY

4 ks

E13

2 ks

SV1

10 ks

Z2

2 ks

6t

2 ks

MIMO BUS

2 ks

SSZ

2 ks

OBJÍZDNÁ TRASA  
PRO AUTOMOBILY DO 6t  
A AUTOBUSY

OBJÍZDNÁ TRASA  
PRO AUTOMOBILY NAD 6t

Č.	Datum	Popis	Vypracoval	Schválil
REVIZE				

Souřadnicový systém S-JTSK, Výškový systém Bpv

Objednatel:

**Krajská správa a údržba silnic Středočeského kraje, p.o.**  
Zborovská 11, 150 21 Praha 5 - Smíchov  
**II/334 Přestavky, most ev.č. 334-011**

Návrh/vypracoval:

Zodpovědný projektant:

Zhotovitel:

Ing. Petr Mojžík

Ing. Petr Mojžík

**4roads s.r.o.**  
Sluná 541/27  
162 00 Praha 6  
+420778712814

Technická kontrola:

Hlavní inženýr projektu:

Ing. Jan Semerád

Ing. Lenka Zapletalová

Kraj: Středočeský

Katastrální území: Dolní Krutý

Akce:

**II/334 Přestavky, most ev.č. 334-011**

Část:

C - SITUACNÍ VÝKRESY

Příloha:

SITUACE OBJÍZDNÉ TRASY + DDZ - ČÁST 2

Číslo sm.obj.:

2124/00066001/2019

Číslo okce:

B19007DZS

Datum:

05/2021

Stupeň:

PDPS

Formát:

4xA4

Měřítko:

1:250

Číslo kopie:

Číslo přílohy:

C.4.2