


PŮDORYS
M 1:100

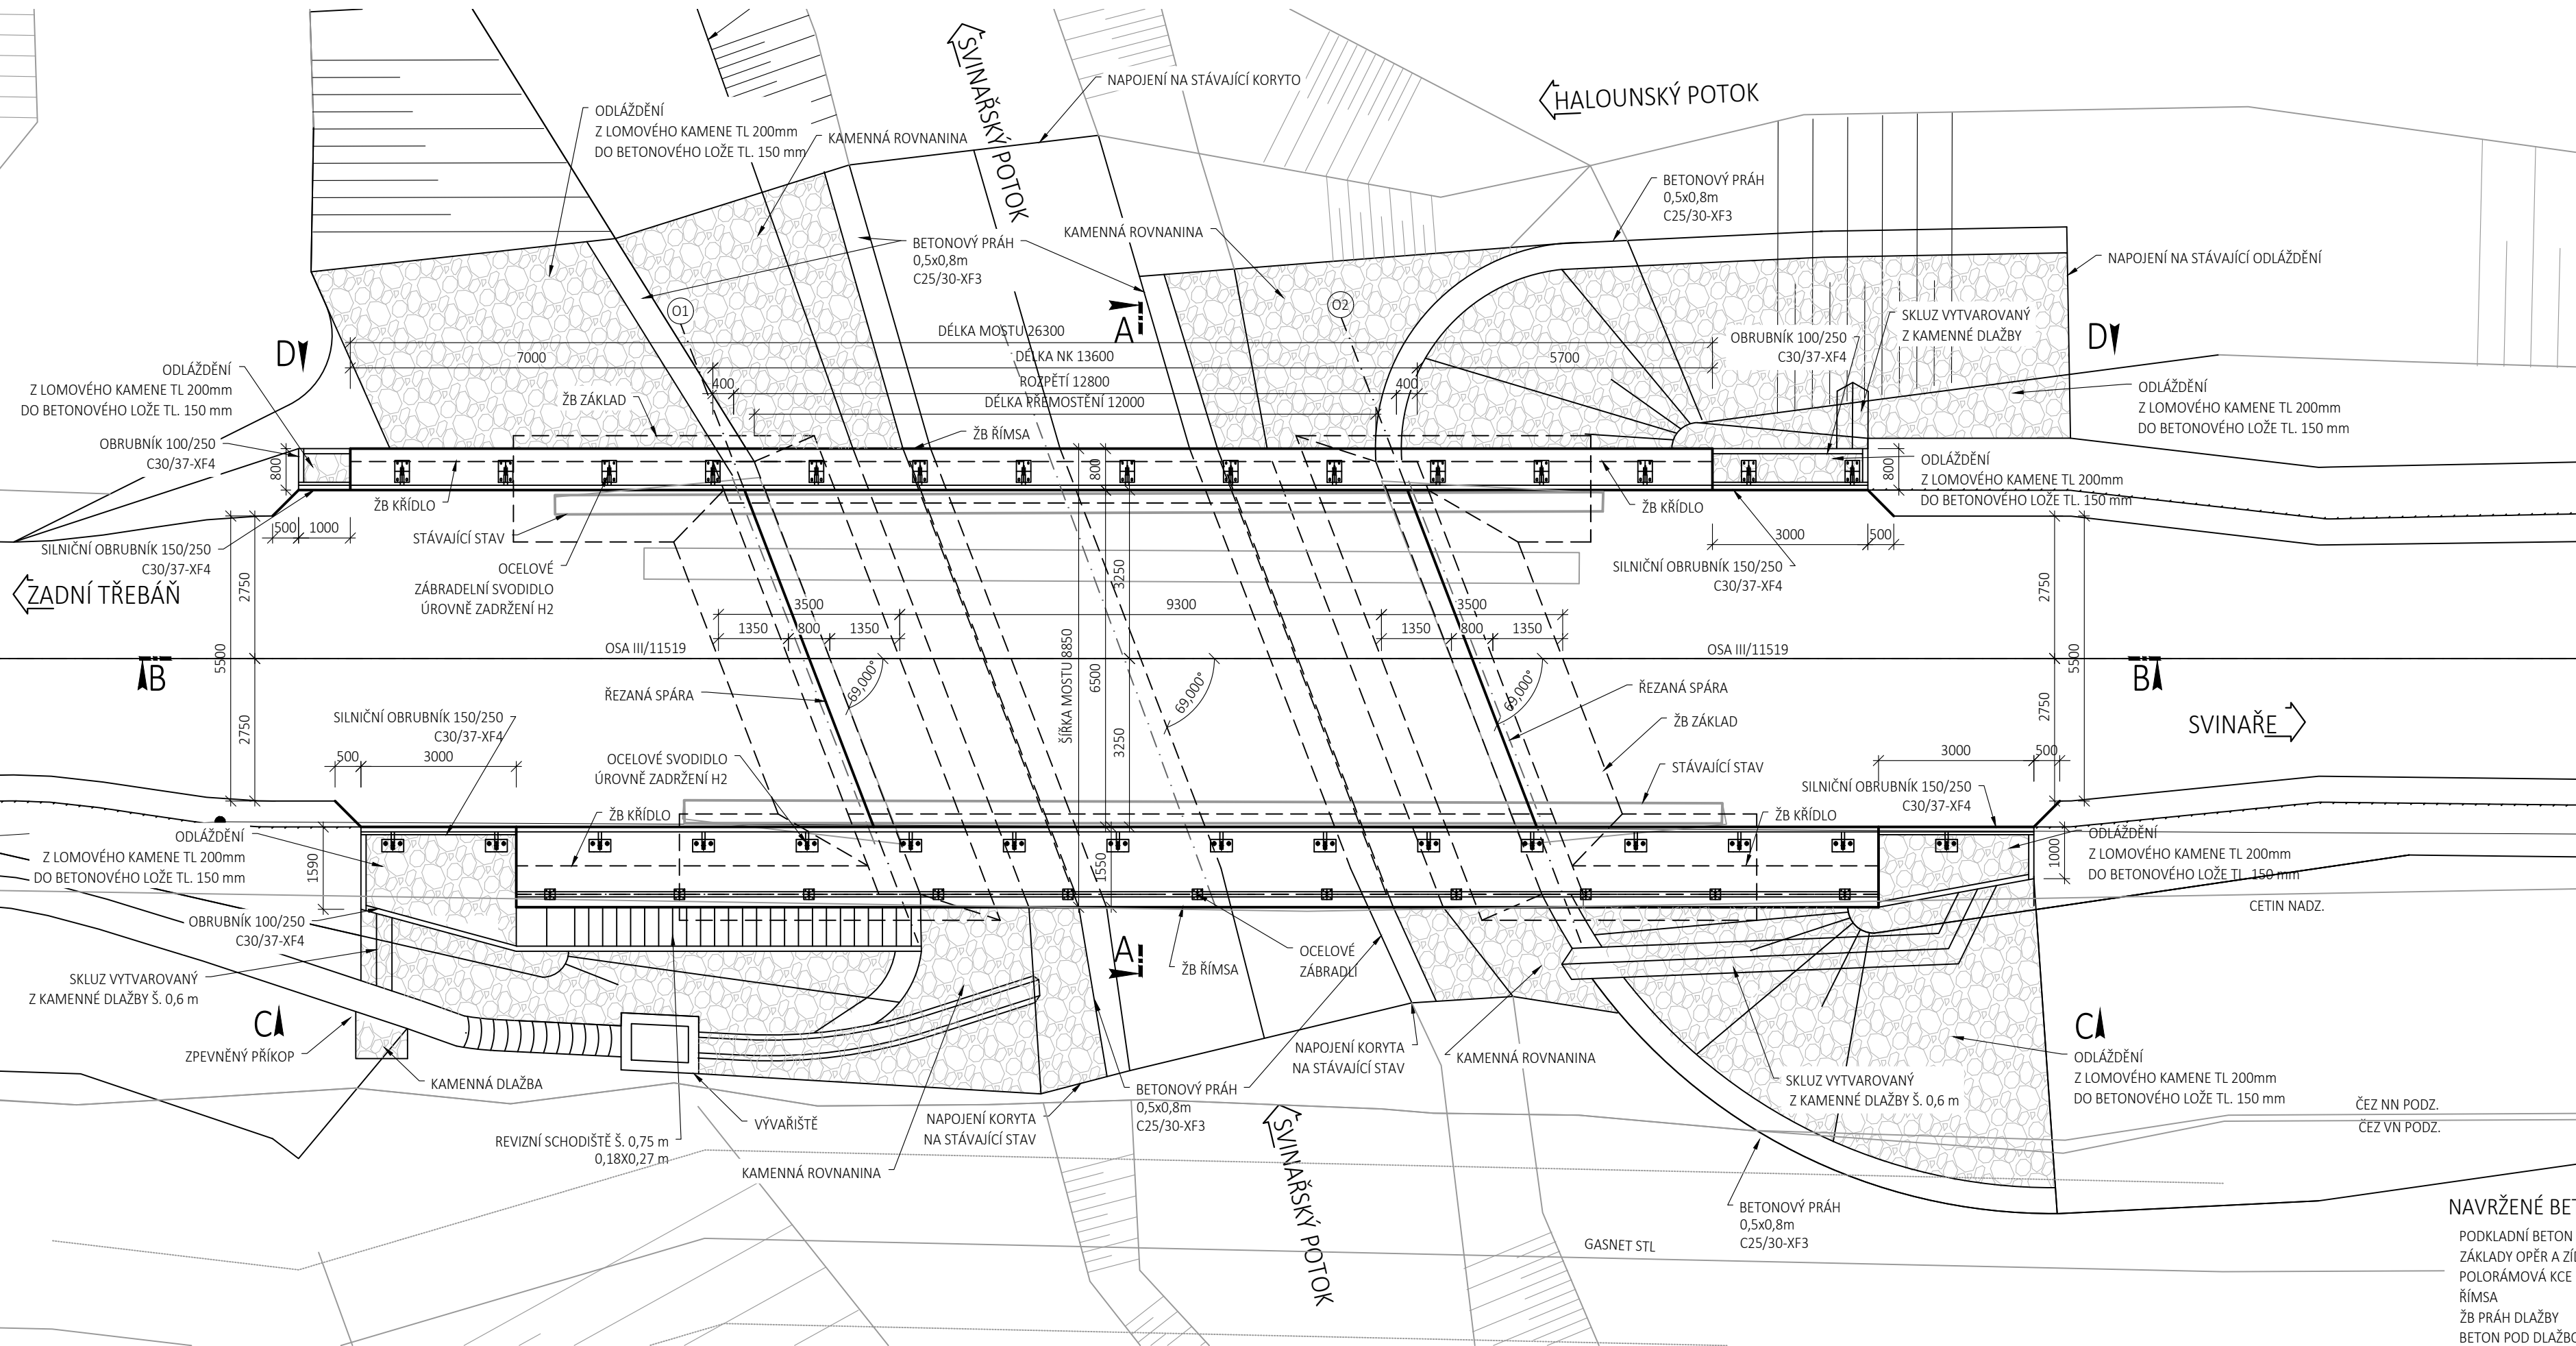

NAVŘENÉ BETONY

PODKLADNÍ BETON
ZÁKLADY OPĚR A ŽÍDKY
POLORÁMOVÁ KCE
ŘÍMSA
ŽB PRÁH DLAŽBY
BETON POD DLAŽBOU
SCHODIŠTĚ

C12/15 - X0
C30/37 - XC2,XA1
C30/37 - XC4,XD1,XF2
C30/37-XC4,XD3,XF4
C25/30 - XF3
C20/25n - XF3
C30/37 - XF4

OCEL

BETONÁŘSKÁ VÝZTUŽ B500B

03	...		
02	...		
01	...		
REVIZE	POPIS	DATUM	PODPIS

OBJEDNATEL
KRAJSKÁ SPRÁVA A ÚDRŽBA SILNIC STŘEDOČESKÉHO KRAJE
ZBOROVSKÁ 11, 150 21 PRAHA 5
IČO: 000 660 01



ZHOTOVITEL
SPOLČENOST AFSAG PRIS

AFRY CZ s.r.o.
SÍDLO: MAGISTRŮ 1275/13, 140 00 PRAHA 4, MICHLE
IČ: 453 066 05



SAGASTA s.r.o.
SÍDLO: NOVODVORSKÁ 1010/14, 142 00 PRAHA 4
IČ: 045 98 555



PRIS spol. s r.o.
SÍDLO: OSOVÁ 717/20, 625 00 BRNO
IČ: 469 748 06



SAGASTA s.r.o.
SÍDLO: NOVODVORSKÁ 1010/14, 142 00 PRAHA 4
IČ: 045 98 555



ODPOVĚDNÝ PROJEKTANT ING. DÁVID KUCZIK	VYPRACOVAL ING. KATEŘINA KUČEROVÁ	KONTROLA ING. VÍT HOZNOUR	HIP ING. DÁVID KUCZIK
---	--------------------------------------	------------------------------	--------------------------

OBSAH
III/11519 SVINÁŘE, MOST EV. Č. 11519-1 PŘES SVINÁŘSKÝ POTOK U SVINÁŘE
DOKUMENTACE OBJEKTŮ A TECHNICKÝCH A TECHNOLOGICKÝCH ZAŘÍZENÍ
SO 201 - MOST EV. Č. 11519-1

ČÍSLO ZAKÁZKY 120 077
DOKUMENTACE DÚSP+PDPS
MĚŘÍTKO 1:100
DATUM 05/2021
POČET FORMÁTŮ 4x44

NÁZEV PŘÍLOHY

PŮDORYS

ČÁST
D.1
ČÍSLO PŘÍLOHY
5

DOKUMENTACI LZE UŽÍVAT POUZE VE SMYSLU PŘÍSLUŠNÉ SMLOUVY O DÍLO. VÝKRES, ČI JEHO ČÁST, MŮŽE BÝT KOPÍROVÁN NEBO JINÝM ZPŮSOBEM ROZŠÍŘOVÁN POUZE PO PŘEDCHOZÍM SOUHLASU SAGASTA s.r.o.