



Pohled čelní

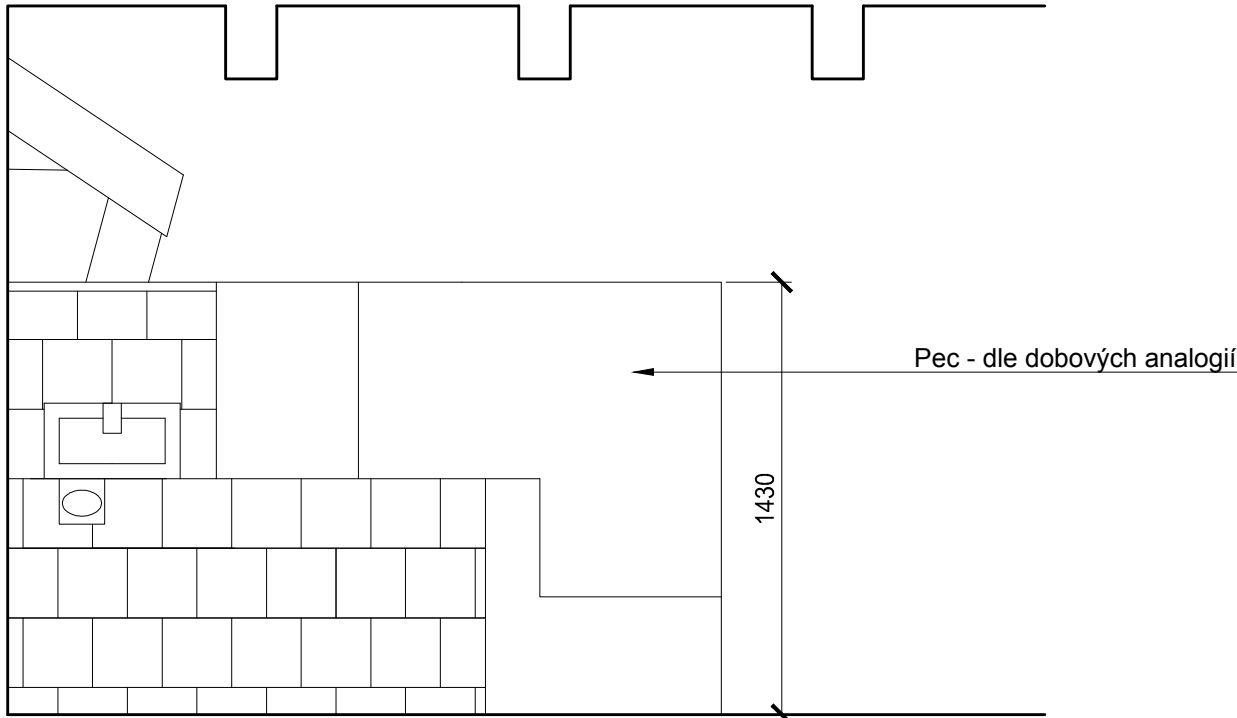

Pohled boční

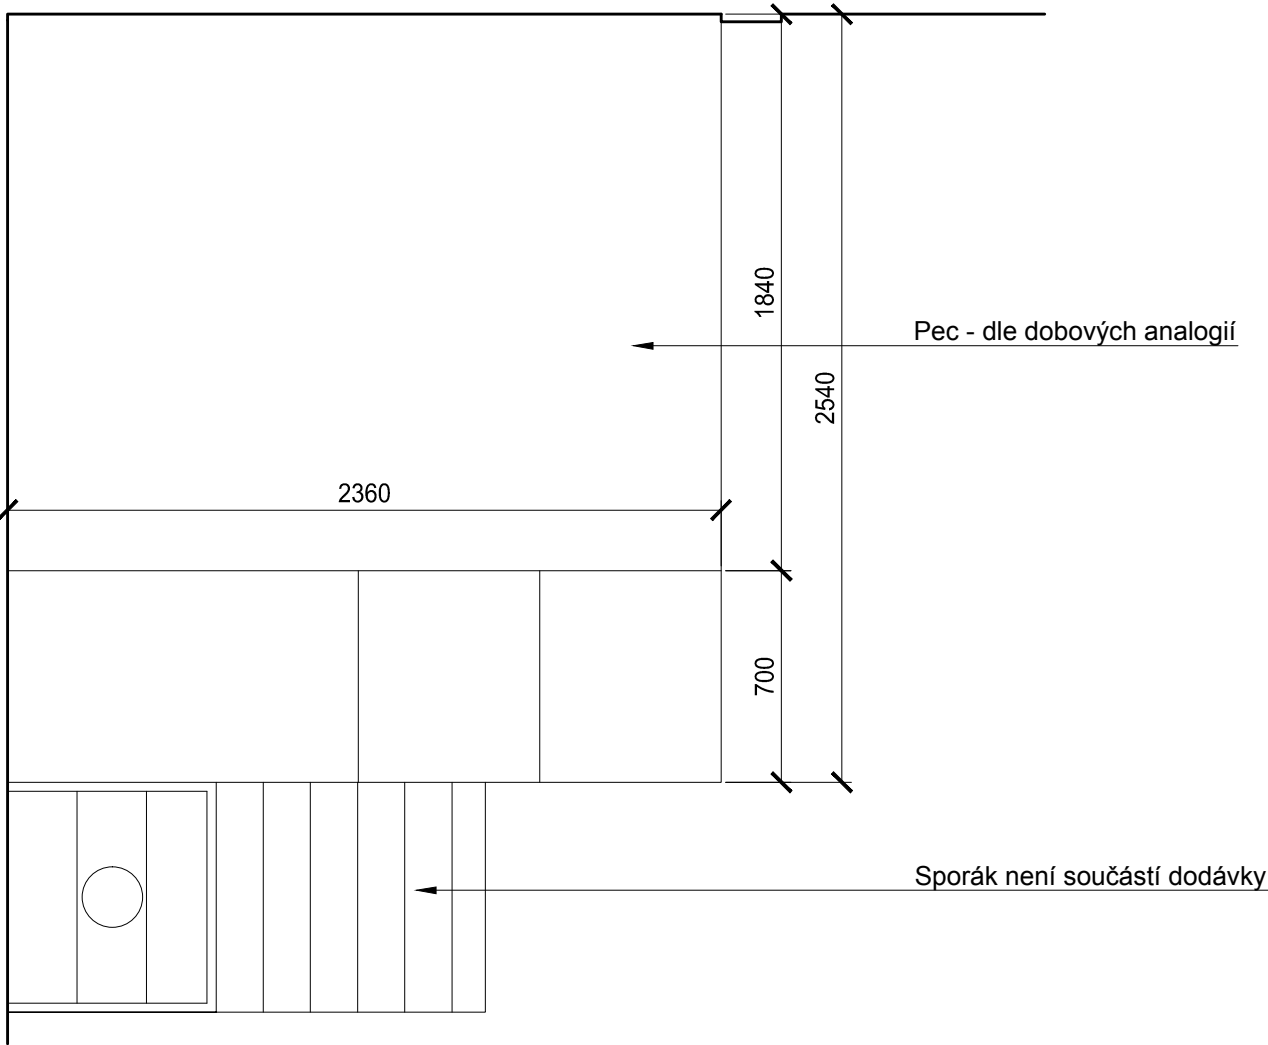

Půdorys

revize	datum	popis	vypracoval
-	srpen 2013	DPS vydáno	JS

© Copyright 2013 IHARCH s.r.o.

vypracoval: Ing.arch. Jakub Sedlák		hlavní architekt: Irena Hrabincová Dipl.Arch.		zodpovědný projektant: Irena Hrabincová Dipl.Arch.		IHARCH s.r.o. IRENA HRABINCOVÁ Dipl.Arch. atelier@iharch.cz www.iharch.cz		Nad Údolím 351/70 Praha 4 147 00 tel.: 605 975 255	
investor: STŘEDOČESKÝ KRAJ									
projekt: DOSTAVBA AREÁLU MUZEA LIDOVÝCH STAVEB V KOUŘIMI						č.zakázky: 009		revize: -	
						stupeň: DPS		paré:	
výkres: SO42 - Dům ze Starostína detail kachlových kamen						datum: srpen 2013		č. výkresu: D.1.1.b_42-D1	
						měřítko: 1:25@A3			