
 


SITUACE POZEMNÍ KOMUNIKACE  
SO 102 – VEŘEJNÝ PROSTOR  
M 1:500

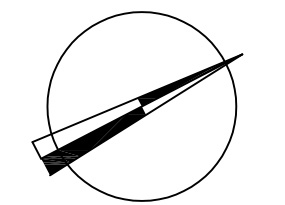

LEGENDA:

- STÁVAJÍCÍ STAV
- STÁVAJÍCÍ OBRUBNÍK
- STÁVAJÍCÍ ZASTAVBA
- NOVÝ STAV
- NOVÝ STAV
- NOVÝ SILNIČNÍ OBRUBNÍK 150x250/300x1000mm
- NOVÝ SILNIČNÍ OBRUBNÍK 150x250/300x1000mm
- NOVÝ SILNIČNÍ OBRUBNÍK NÁJEZDOVÝ 150x150x1000mm
- NOVÝ SILNIČNÍ OBRUBNÍK NÁJEZDOVÝ 150x150x1000mm
- NOVÝ BEZBARIEROVÝ OBRUBNÍK 400x290x1000mm VČETNĚ PRAVÉHO A LEVÉHO NÁBĚHOVÉHO OBRUBNÍKU 400x290-250x1000-NL+NP
- NOVÁ CEMENTOBETONOVÁ DLAŽBA TL. 60mm – ÚPRAVA Č. 3
- NOVÁ CEMENTOBETONOVÁ DLAŽBA TL. 80mm – ÚPRAVA Č. 4
- NOVÁ RELIEFNÍ CEMENTOBETONOVÁ DLAŽBA TL. 80mm – ÚPRAVA Č. 4
- NOVÁ RELIEFNÍ CEMENTOBETONOVÁ DLAŽBA – ÚPRAVA Č. 3, 4
- NOVÁ DLAŽBA Z ŽULOVÝCH KOSTEK – ÚPRAVA Č. 5

LEGENDA KATASTRU:

- HRANICE PARCELY KATASTRU NEMOVITOSTI
- ČÍSLO POZEMKOVÉ PARCELY KATASTRU NEMOVITOSTI
- ČÍSLO STAVEBNÍ PARCELY KATASTRU NEMOVITOSTI
- HRANICE TRVALÝCH ZABORŮ
- HRANICE DOČASNÝCH ZABORŮ

LEGENDA INŽENÝRSKÝCH SÍTÍ:

- STÁVAJÍCÍ KANALIZACE DEŠŤOVÁ, PODZEMNÍ, NEOVĚŘENÁ (OBC HLIŽOV)
- NOVÁ ULIČNÍ VPUSŤ-ČÍSLO-VLEVO SE STANIČNÍM A PŘÍPOJKOU (KSŮS SK)
- NOVÝ ODVODŇOVACÍ ŽLAB-ČÍSLO-DĚLKA S PŘÍPOJKOU (OBC HLIŽOV)
- NOVÁ KONTROLNÍ ŠACHTA PODÉLNĚ DRENAŽE-ČÍSLO-VLEVO SE STANIČNÍM (KSŮS SK)
- NOVÁ PODÉLNÁ DRENAŽ, PODZEMNÍ (KSŮS SK)
- RUŠENÁ ULIČNÍ VPUSŤ (KSŮS SK)
- RUŠENÁ ULIČNÍ VPUSŤ (OBC HLIŽOV)

SEZNAM STAVEBNÍCH OBJEKTŮ:

- SO 101 - SILNICE III/3272
- SO 102 - VEŘEJNÝ PROSTOR
- SO 401 - PŘELOŽKA SDĚLOVACÍHO VEDENÍ

SEZNAM NAVAZUJÍCÍCH STAVEB:

STAVBA - VÝSTAVBA CHODNÍKŮ A REKONSTRUKCE VO V OBCI HLÍZOV PODÉL ÚČELOVÉ KOMUNIKACE U BYTOVEK SMĚREM K VÁZE A PODÉL KOMUNIKACE III/3272 SMĚREM NA STARÝ KOLÍN

POZNÁMKY:

PRO ZPŘEHLEDNĚNÍ NEJSOU NA VÝKRESE ZOBRAZENY A ZAKÓTOVÁNY NĚKTERÉ VIDITELNÉ HRANY.

DRUHY POUŽITÝCH BETONŮ:

BETON ČSN EN 206-1-C20/25-XF3 (CZ)-CI 1,0-Dmax 22-S3 BETONOVÉ LOŽE

INVESTOR	OBC HLÍZOV HLÍZOV 154 285 32 HLÍZOV	
ZÁSTUPCE INVESTORA	MVD. ANTONÍN ŠKARKA	

SOUŘADNÝ SYSTÉM: S - JTSK			
VÝŠKOVÝ SYSTÉM: B.p.v.			
OZN. ZMĚNY	POPIS ZMĚNY	DATUM	PODPIS

ZHOTOVITEL	IM-PROJEKT, INŽENÝRSKÉ A MOSTNÍ KONSTRUKCE, s.r.o. VODNÍ 1, 602 00 BRNO TEL: 533 446 080-2, im-projekt@im-projekt.cz, www.im-projekt.cz	IM-PROJEKT INŽENÝRSKÉ A MOSTNÍ KONSTRUKCE, s.r.o. VODNÍ 1, 602 00 BRNO TEL: 533 446 080-2 FAX: 533 446 089 im-projekt@im-projekt.cz www.im-projekt.cz
ZAKÁZKOVÉ ČÍSLO	2018648	
ZODP. PROJEKTANT	ING. MIROSLAV TOBEK	
VYPRACOVAL	BC. JAN VÝSTUP	
KONTROLOVAL	ING. MIROSLAV TOBEK	

GENERÁLNÍ PROJEKTANT	IM-PROJEKT, INŽENÝRSKÉ A MOSTNÍ KONSTRUKCE, s.r.o. VODNÍ 1, 602 00 BRNO TEL: 533 446 080-2, im-projekt@im-projekt.cz, www.im-projekt.cz	IM-PROJEKT INŽENÝRSKÉ A MOSTNÍ KONSTRUKCE, s.r.o. VODNÍ 1, 602 00 BRNO TEL: 533 446 080-2 FAX: 533 446 089 im-projekt@im-projekt.cz www.im-projekt.cz
HLAVNÍ PROJEKTANT	ING. MIROSLAV TOBEK	
KRAJ: STŘEDOCESKÝ	ORP: KUTNÁ HORA	KATASTR: HLÍZOV
STAVBA:	III/3272 HLÍZOV	FORMÁT: 10 x A4
ČÁST:	SO 102 - VEŘEJNÝ PROSTOR	DATUM: KVĚTEN 2020
PŘÍLOHA:	SITUACE POZEMNÍ KOMUNIKACE	STUPEŇ: PDPS
		ČÍSLO ZAK.: 2018648
		MĚŘÍTKO: 1:500
		ČÍSLO PŘÍLOHY: D.1.1.2.1
		ČÍSLO PÁRE:

Dokumentace ke stavebnímu pozemnímu inženýrskému projektu, který je součástí projektu na rekonstrukci silnice III/3272 v obci Hlízov, 