


SITUACE DOTČENÝCH PARCEL
M 1:500



LEGENDA:

- NOVÝ STAV
- NOVÝ STAV
- NOVÝ SILNIČNÍ OBRUBNÍK 150x250/300x1000mm
- NOVÝ SILNIČNÍ OBRUBNÍK 150x250/300x1000mm
- NOVÝ SILNIČNÍ OBRUBNÍK NÁJEZDOVÝ 150x150x1000mm
- NOVÝ SILNIČNÍ OBRUBNÍK NÁJEZDOVÝ 150x150x1000mm
- NOVÝ BEZBARIÉROVÝ OBRUBNÍK 400x290x1000mm VČETNĚ PRAVÉHO A LEVÉHO NÁBĚHOVÉHO OBRUBNÍKU 400x290-250x1000-NL+NP
- NOVÁ RELIEFNÍ CEMENTOBETONOVÁ DLAŽBA
- NOVÁ RELIEFNÍ CEMENTOBETONOVÁ DLAŽBA
- NOVÁ DLAŽBA Z ŽULOVÝCH KOSTEK
- NOVÉ SŘÍZOVACÍ VEDENÍ, METALICKÉ, PODZEMNÍ (ČESKÁ TELEKOMUNIKAČNÍ INFRASTRUKTURA, a.s.)
- NOVÉ SŘÍZOVACÍ VEDENÍ, METALICKÉ, NADZEMNÍ (ČESKÁ TELEKOMUNIKAČNÍ INFRASTRUKTURA, a.s.)
- ZÁBOR - POZEMKY ČR A SK
- ZÁBOR - POZEMKY MĚSTA TIŠNOV
- TRVALÝ ZÁBOR BEZ VÝKUPU (KŠÚS SK)
- TRVALÝ ZÁBOR BEZ VÝKUPU (OBEC HLÍZOV)
- TRVALÝ ZÁBOR S VÝKUPEM (KŠÚS SK)
- TRVALÝ ZÁBOR S VÝKUPEM (OBEC HLÍZOV)
- DOČASNÝ ZÁBOR DO 1 ROKU (KŠÚS SK)
- ČÍSLO SLOUPCE VÝPISU DOTČENÝCH PARCEL
- ČÍSLO ZÁBORU
- ČÍSLO POZEMKOVÉ / STAVEBNÍ PARCELY KATASTRU NEMOVITOSTÍ
- PLOCHA ZÁBORU

LEGENDA KATASTRU:

- HRANICE PARCELY KATASTRU NEMOVITOSTÍ
- ČÍSLO POZEMKOVÉ PARCELY KATASTRU NEMOVITOSTÍ
- ČÍSLO STAVEBNÍ PARCELY KATASTRU NEMOVITOSTÍ
- HRANICE TRVALÝCH ZÁBORŮ
- HRANICE DOČASNÝCH ZÁBORŮ

SEZNAM STAVEBNÍCH OBJEKTŮ:

- SO 101 - SILNICE III/3272
- SO 102 - VEŘEJNÝ PROSTOR
- SO 401 - PŘELOŽKA SŘÍZOVACÍHO VEDENÍ

INVESTOR	KŠÚS STŘEDOČESKÉHO KRAJE, p.o. ZBOROVSKÁ 81/11 150 00 PRAHA 5 - SMÍCHOV	
ZÁSTUPCE INVESTORA	PETR HOLAN	
INVESTOR	OBEC HLÍZOV HLÍZOV 154 285 32 HLÍZOV	
ZÁSTUPCE INVESTORA	MVDŘ. ANTONÍN ŠKARKA	

OZN. ZMĚNY	POPIS ZMĚNY	DATUM	PODPIS

ZHOTOVITEL	GEODETICKÁ KANCELÁŘ ING. MILAN HLAVÁČEK K TRATIVODŮM 1090, 281 63 KOSTELEČ NAD ČERNÝMI LESY TEL: 606 328 723, geodetihlavacek@seznam.cz, www.geometr.wz.cz	GEODETICKÁ KANCELÁŘ ING. MILAN HLAVÁČEK K TRATIVODŮM 1090 281 63 KOSTELEČ NAD ČERNÝMI LESY TEL: 606 328 723, geodetihlavacek@seznam.cz, www.geometr.wz.cz
ZAKÁZKOVÉ ČÍSLO	157/2018	
ZODP. ZÁSTUPCE	ING. MILAN HLAVÁČEK	
VYPRACOVAL	ING. MILAN HLAVÁČEK	
KONTROLOVAL	ING. MILAN HLAVÁČEK	

GENERÁLNÍ PROJEKTANT		IM-PROJEKT, INŽENÝRSKÉ A MOSTNÍ KONSTRUKCE, s.r.o. VODNÍ 1, 602 00 BRNO TEL: 533 446 080-2, im-projekt@im-projekt.cz, www.im-projekt.cz		 IM-PROJEKT INŽENÝRSKÉ A MOSTNÍ KONSTRUKCE, s.r.o. VODNÍ 1, 602 00 BRNO TEL: 533 446 080-2 FAX: 533 446 089 im-projekt@im-projekt.cz www.im-projekt.cz
HLAVNÍ PROJEKTANT		ING. MIROSLAV TOBEK		
KRAJ: STŘEDOČESKÝ		ORP: KUTNÁ HORA		
		KATASTR: HLÍZOV		
STAVBA: III/3272 HLÍZOV				
ČÁST : ZÁBOROVÝ ELABORÁT				
PŘÍLOHA: SITUACE DOTČENÝCH PARCEL				
				FORMÁT 9 x A4 DATUM KVĚTEN 2020 STUPEŇ PDPS ČÍSLO ZAK 2018648 MĚŘÍTKO 1:500 ČÍSLO PŘÍLOHY: E.4.2.1 ČÍSLO PÁRE:
Dokumentaci lze zhlédnout ve smyslu přílohy 6 dle účinnosti a jeho obsah může být kopírován nebo jej lze zveřejňovat rozšiřovat pouze po předchozím souhlasu IM-PROJEKT, inženýrské a mostní konstrukce, s.r.o.				

Dokumentaci lze užívat pouze ve výtisku příslušné emulace v čísle, výhledu či jako část mála být kopírován nebo jiným způsobem rozšiřován pouze po předchozím souhlasu IM-PROJEKT, inženýrské a mostní konstrukce, s.r.o.