


PŮDORYS PROPUSTKU, M 1:75

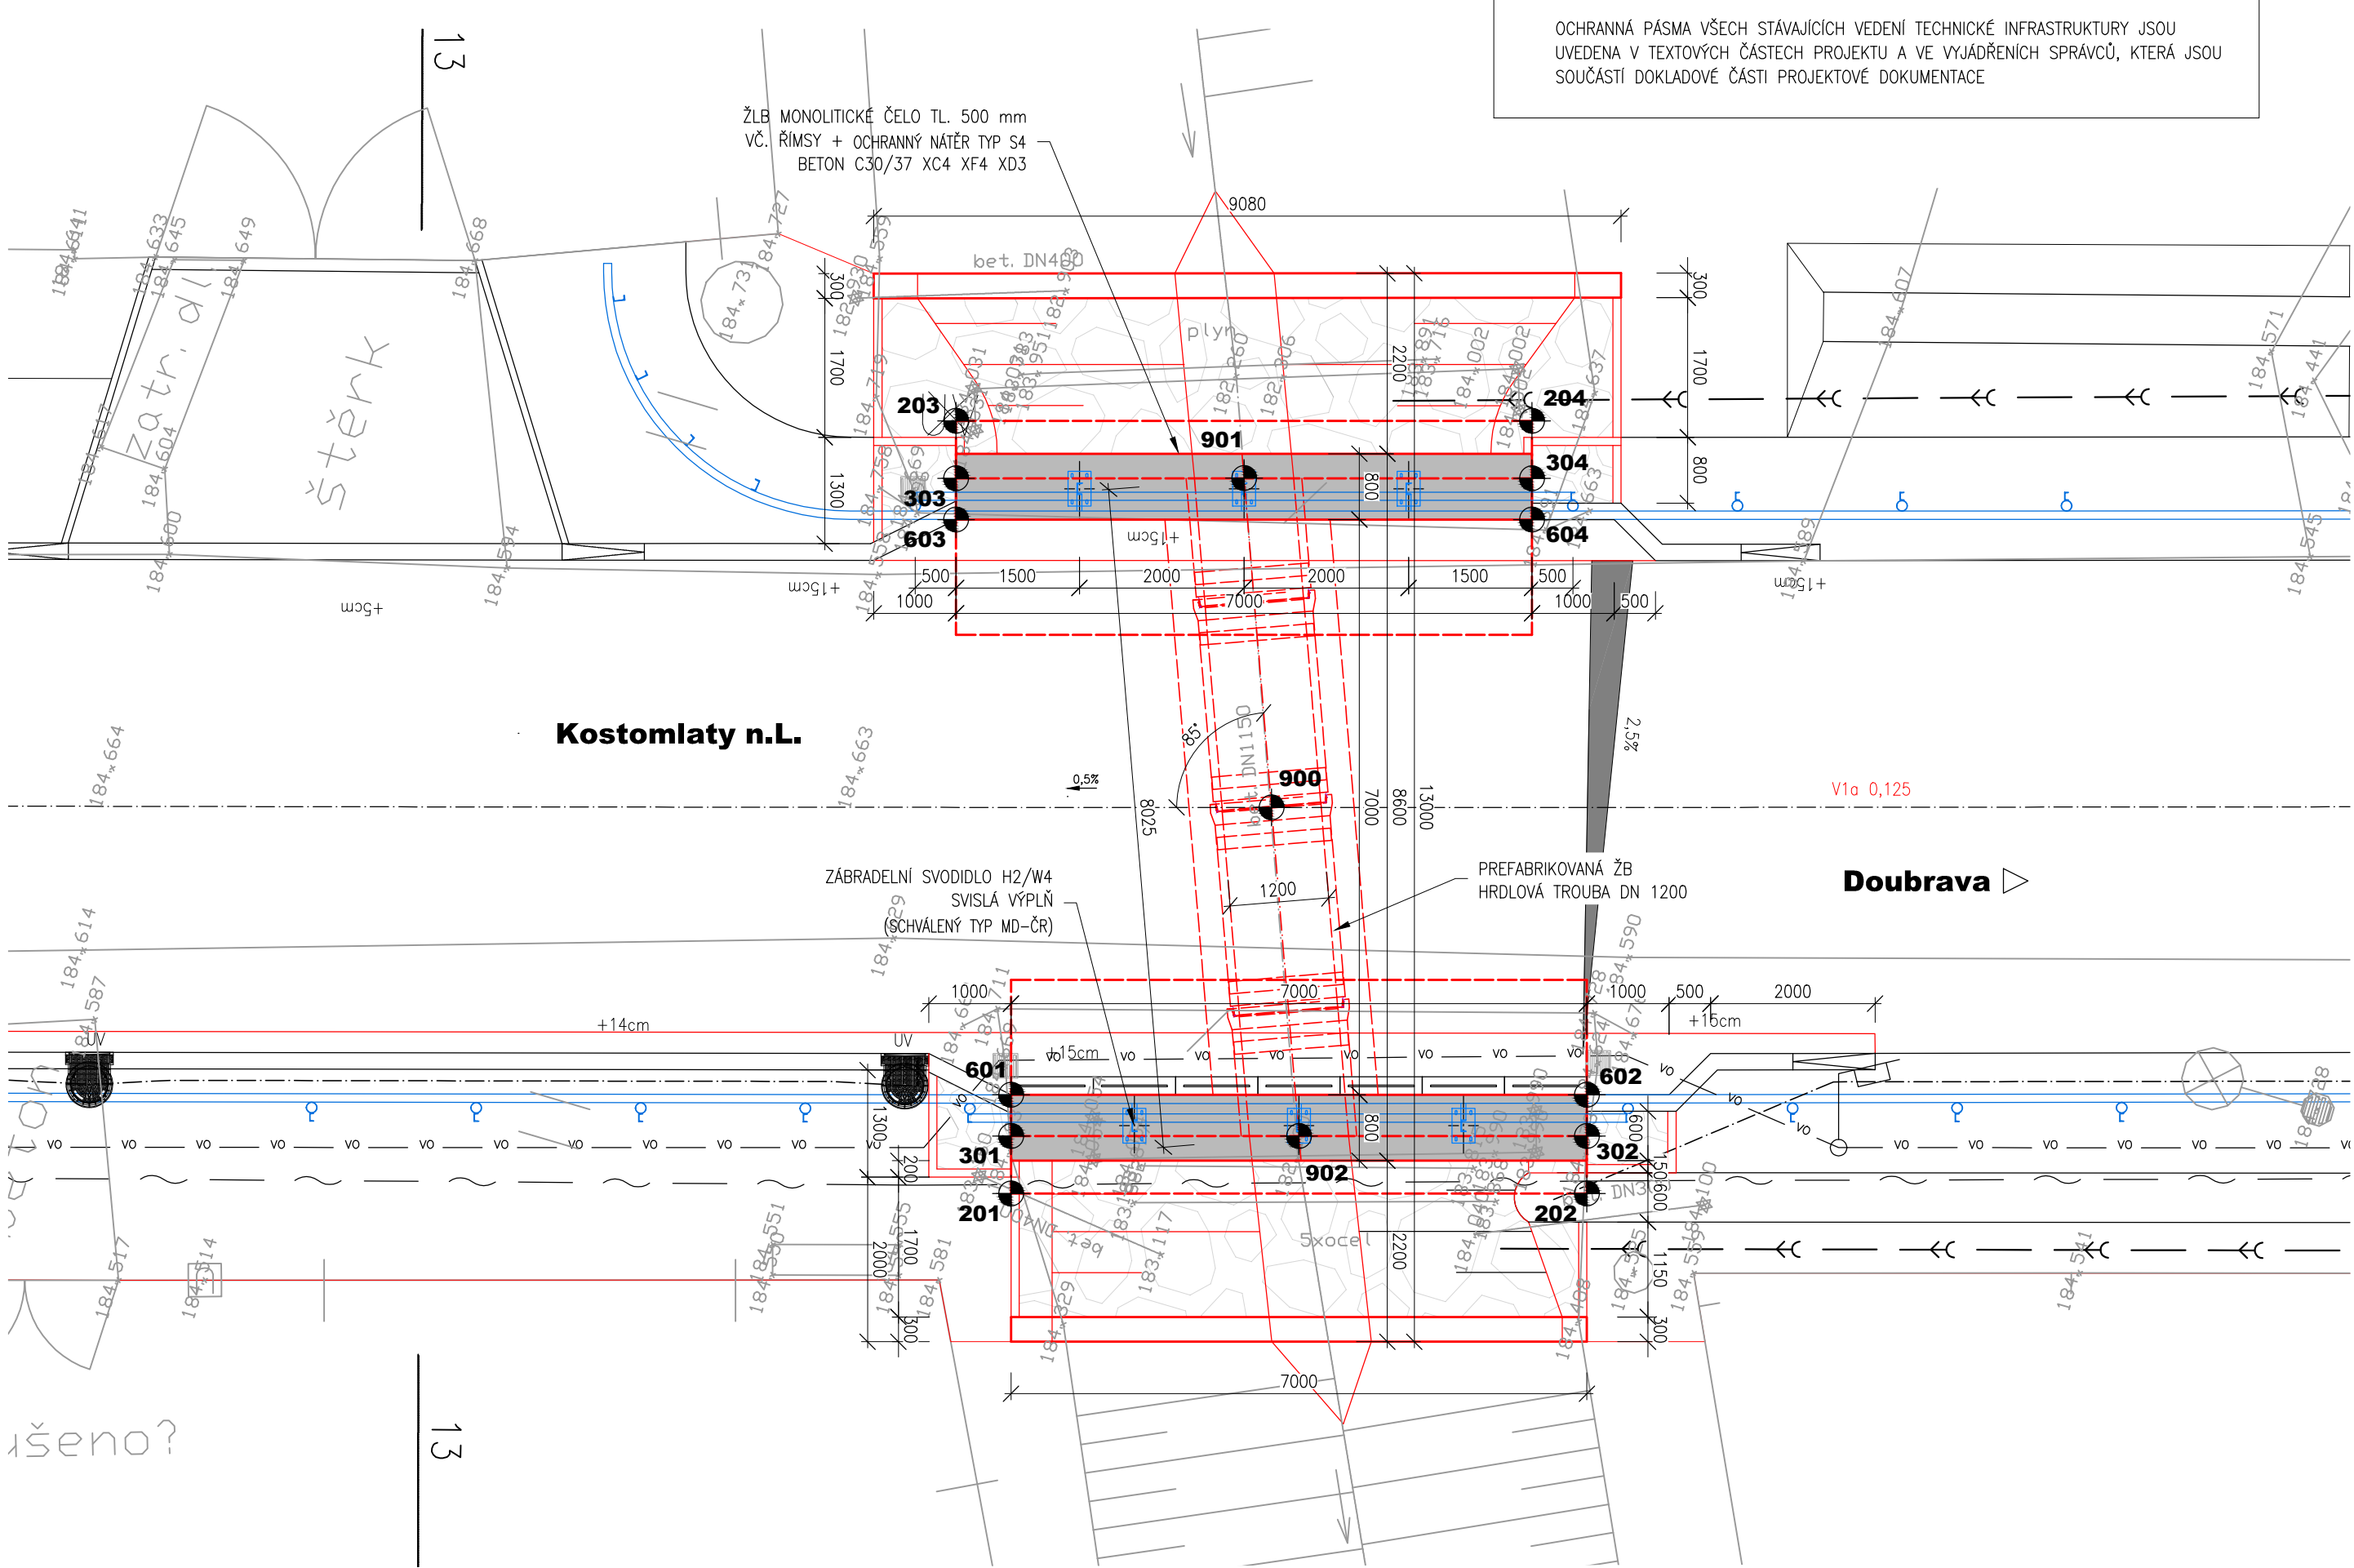

03		
02		
01		
ZMĚNA	POPIS	DATUM

Projekční a inženýrská kancelář dopravních a pozemních staveb

**TRDesign s.r.o.**

Truhlářská 264/22, Hradec Králové, 503 41

email: info@trdesign.cz  
web: www.trdesign.cz

STUPEŇ PD: PDPS  
DATUM: 2/2021  
ČÍSLO ZAKÁZKY: 19 001  
FORMÁT: 3 x A4  
MĚŘÍTKO: 1:75  
K.Ú.: viz PZ  
ČÍSLO PARE:


HLAV. INŽENÝR PROJEKTU: Ing. Tomáš RAK  
ZODPOVĚDNÝ PROJEKTANT: Ing. Tomáš RAK  
VYPRACOVAL: Miroslav Macko  
OBJEDNATEL: KSÚS, Zborovská 81/11, 150 00 Praha 5 - Smíchov  
KRAJ: Středočeský  
AKCE:

III/3319 KOSTOMLATY NAD LABEM, ul. Doub  
- zklidnění dopravy, úsek Kostomlaty nad Labem  
úsek Kostomlaty nad Labem

D.2.1  
OBSAH:  
PŮDORYS

Č. VÝKRESU: D.2.1.2

PŮDORYS PROPUSTKU, M 1:75

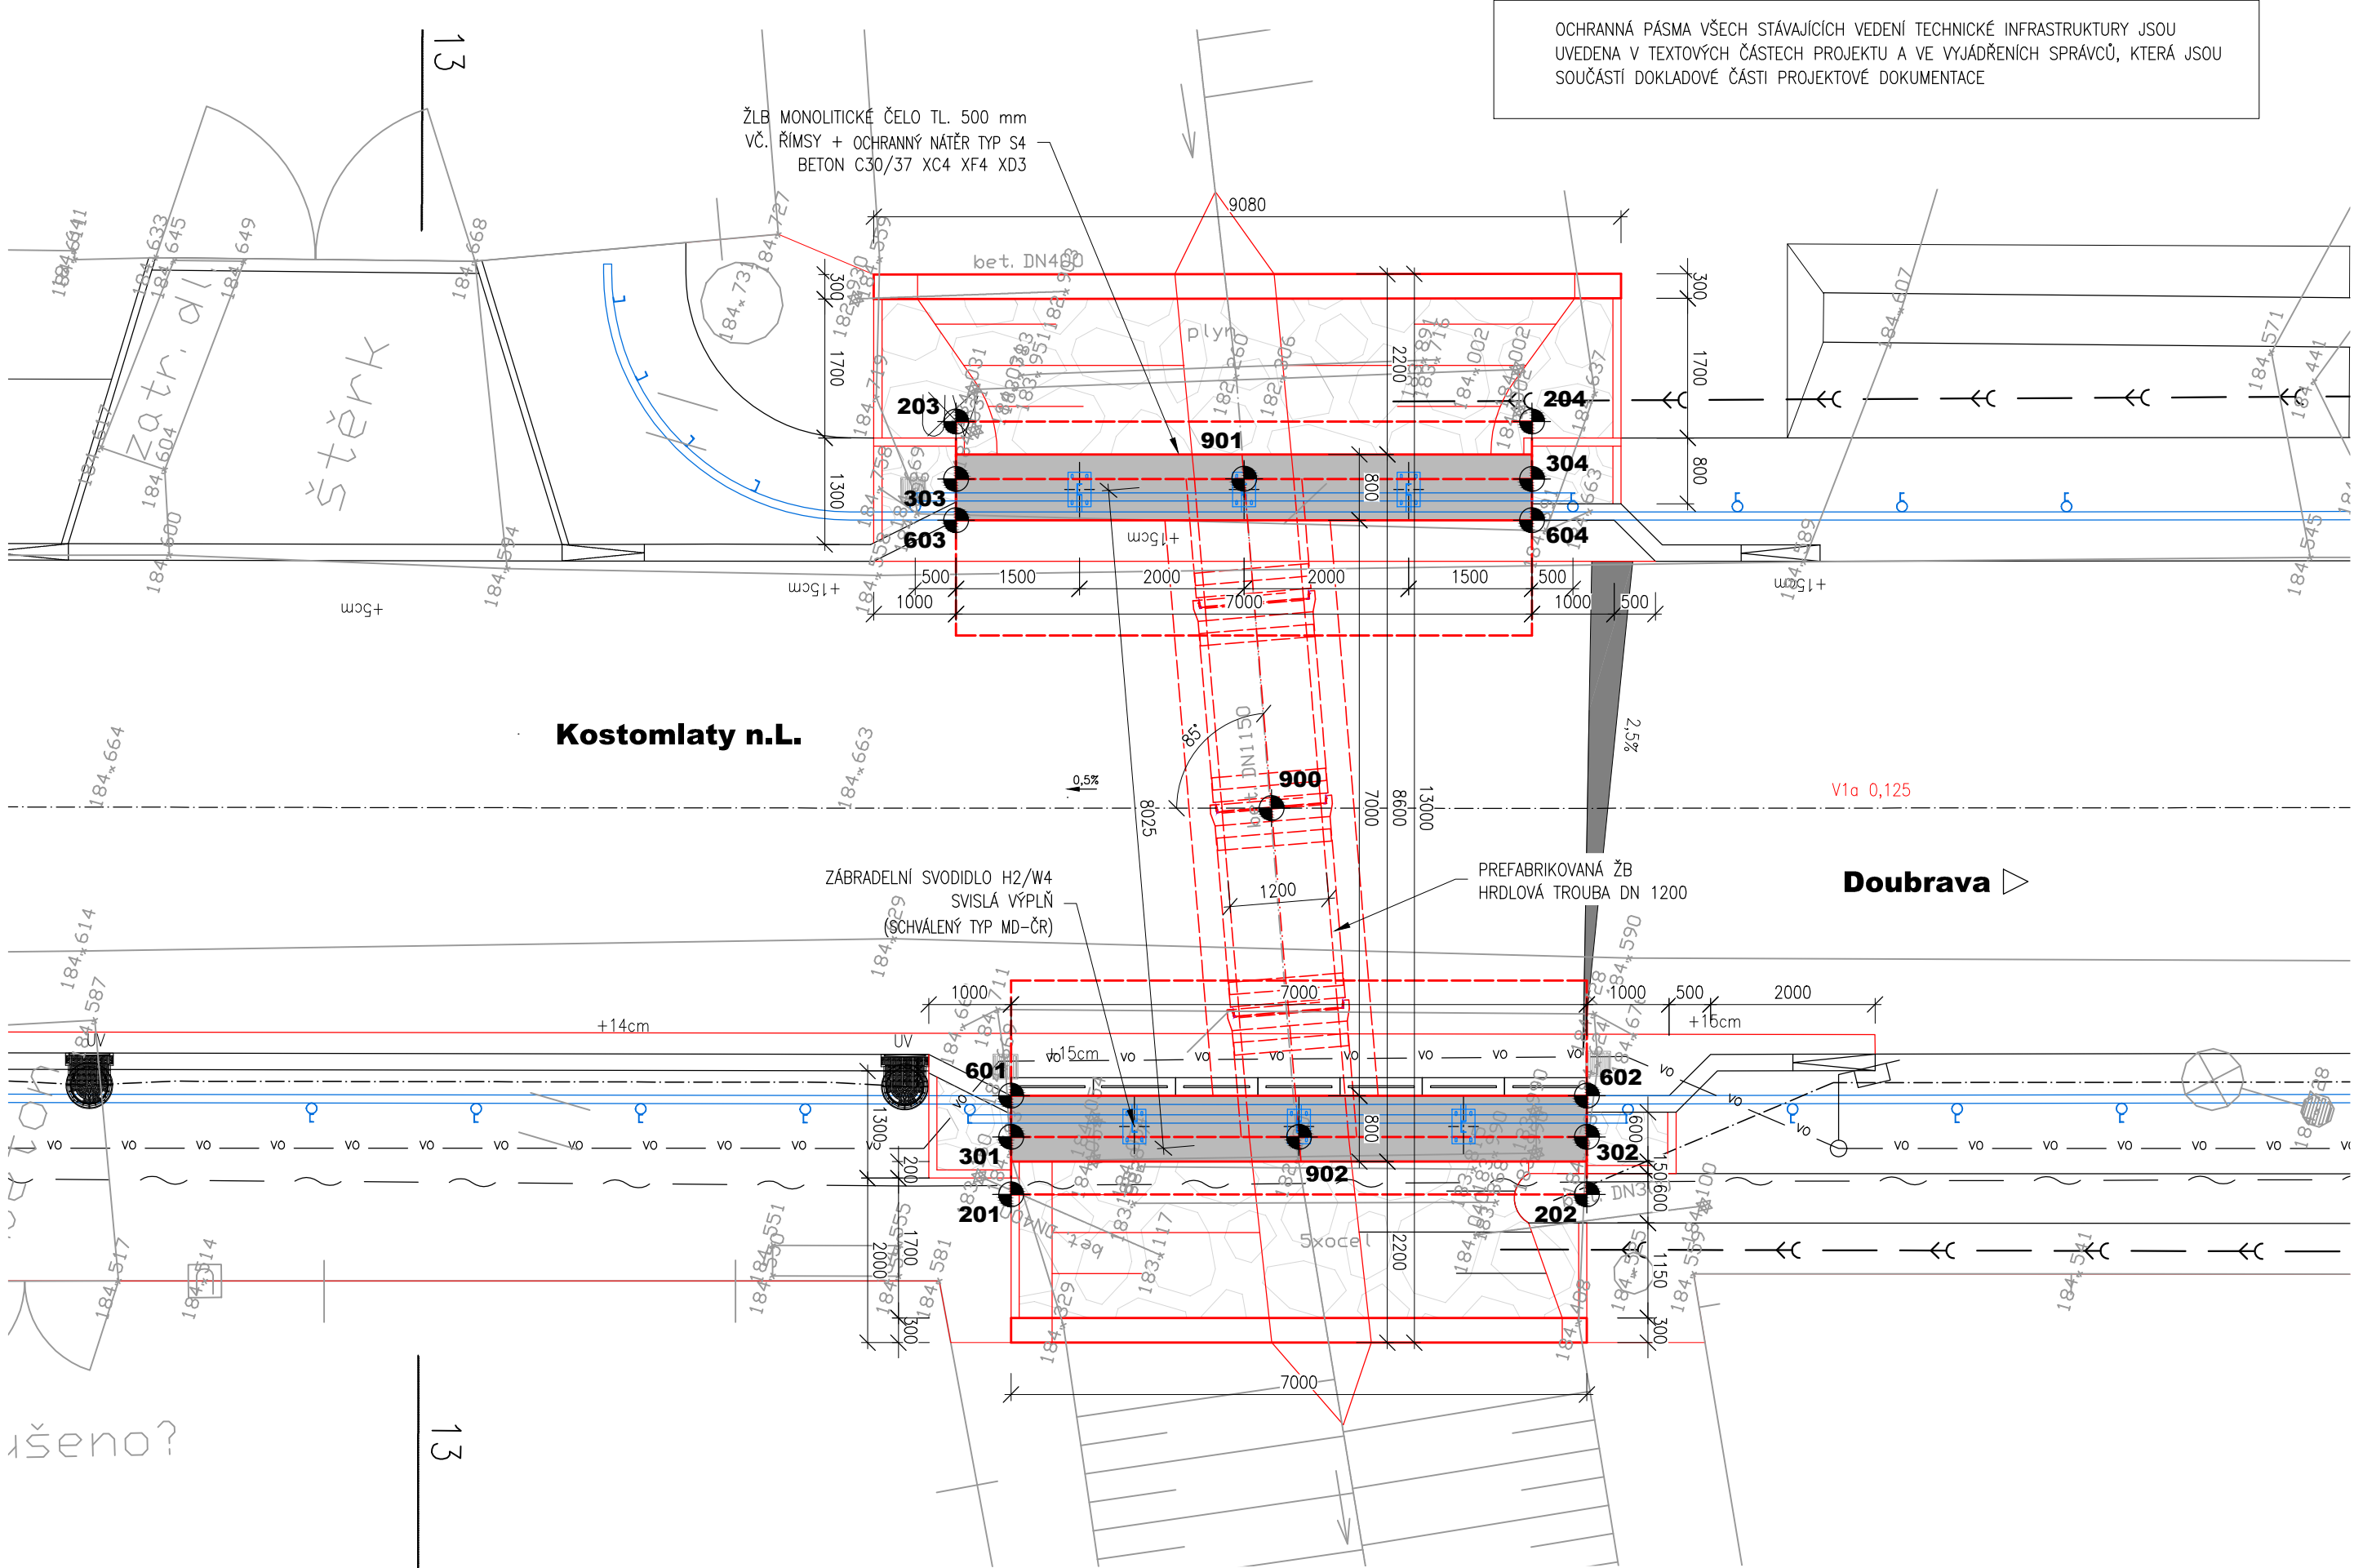

03		
02		
01		
ZMĚNA	POPIS	DATUM

Projekční a inženýrská kancelář dopravních a pozemních staveb

**TRDesign s.r.o.**

Truhlářská 264/22, Hradec Králové, 503 41

email: info@trdesign.cz  
web: www.trdesign.cz

STUPEŇ PD: PDPS  
DATUM: 2/2021  
ČÍSLO ZAKÁZKY: 19 001  
FORMÁT: 3 x A4  
MĚŘÍTKO: 1:75  
K.Ú.: viz PZ  
ČÍSLO PARE:


HLAV. INŽENÝR PROJEKTU: Ing. Tomáš RAK  
ZODPOVĚDNÝ PROJEKTANT: Ing. Tomáš RAK  
VYPRACOVAL: Miroslav Macko  
OBJEDNATEL: KSÚS, Zborovská 81/11, 150 00 Praha 5 - Smíchov  
KRAJ: Středočeský  
AKCE:

III/3319 KOSTOMLATY NAD LABEM, ul. Doub  
- zklidnění dopravy, úsek Kostomlaty nad Labem  
úsek Kostomlaty nad Labem

D.2.1  
OBSAH:  
PŮDORYS

Č. VÝKRESU: D.2.1.2

PŮDORYS PROPUSTKU, M 1:75

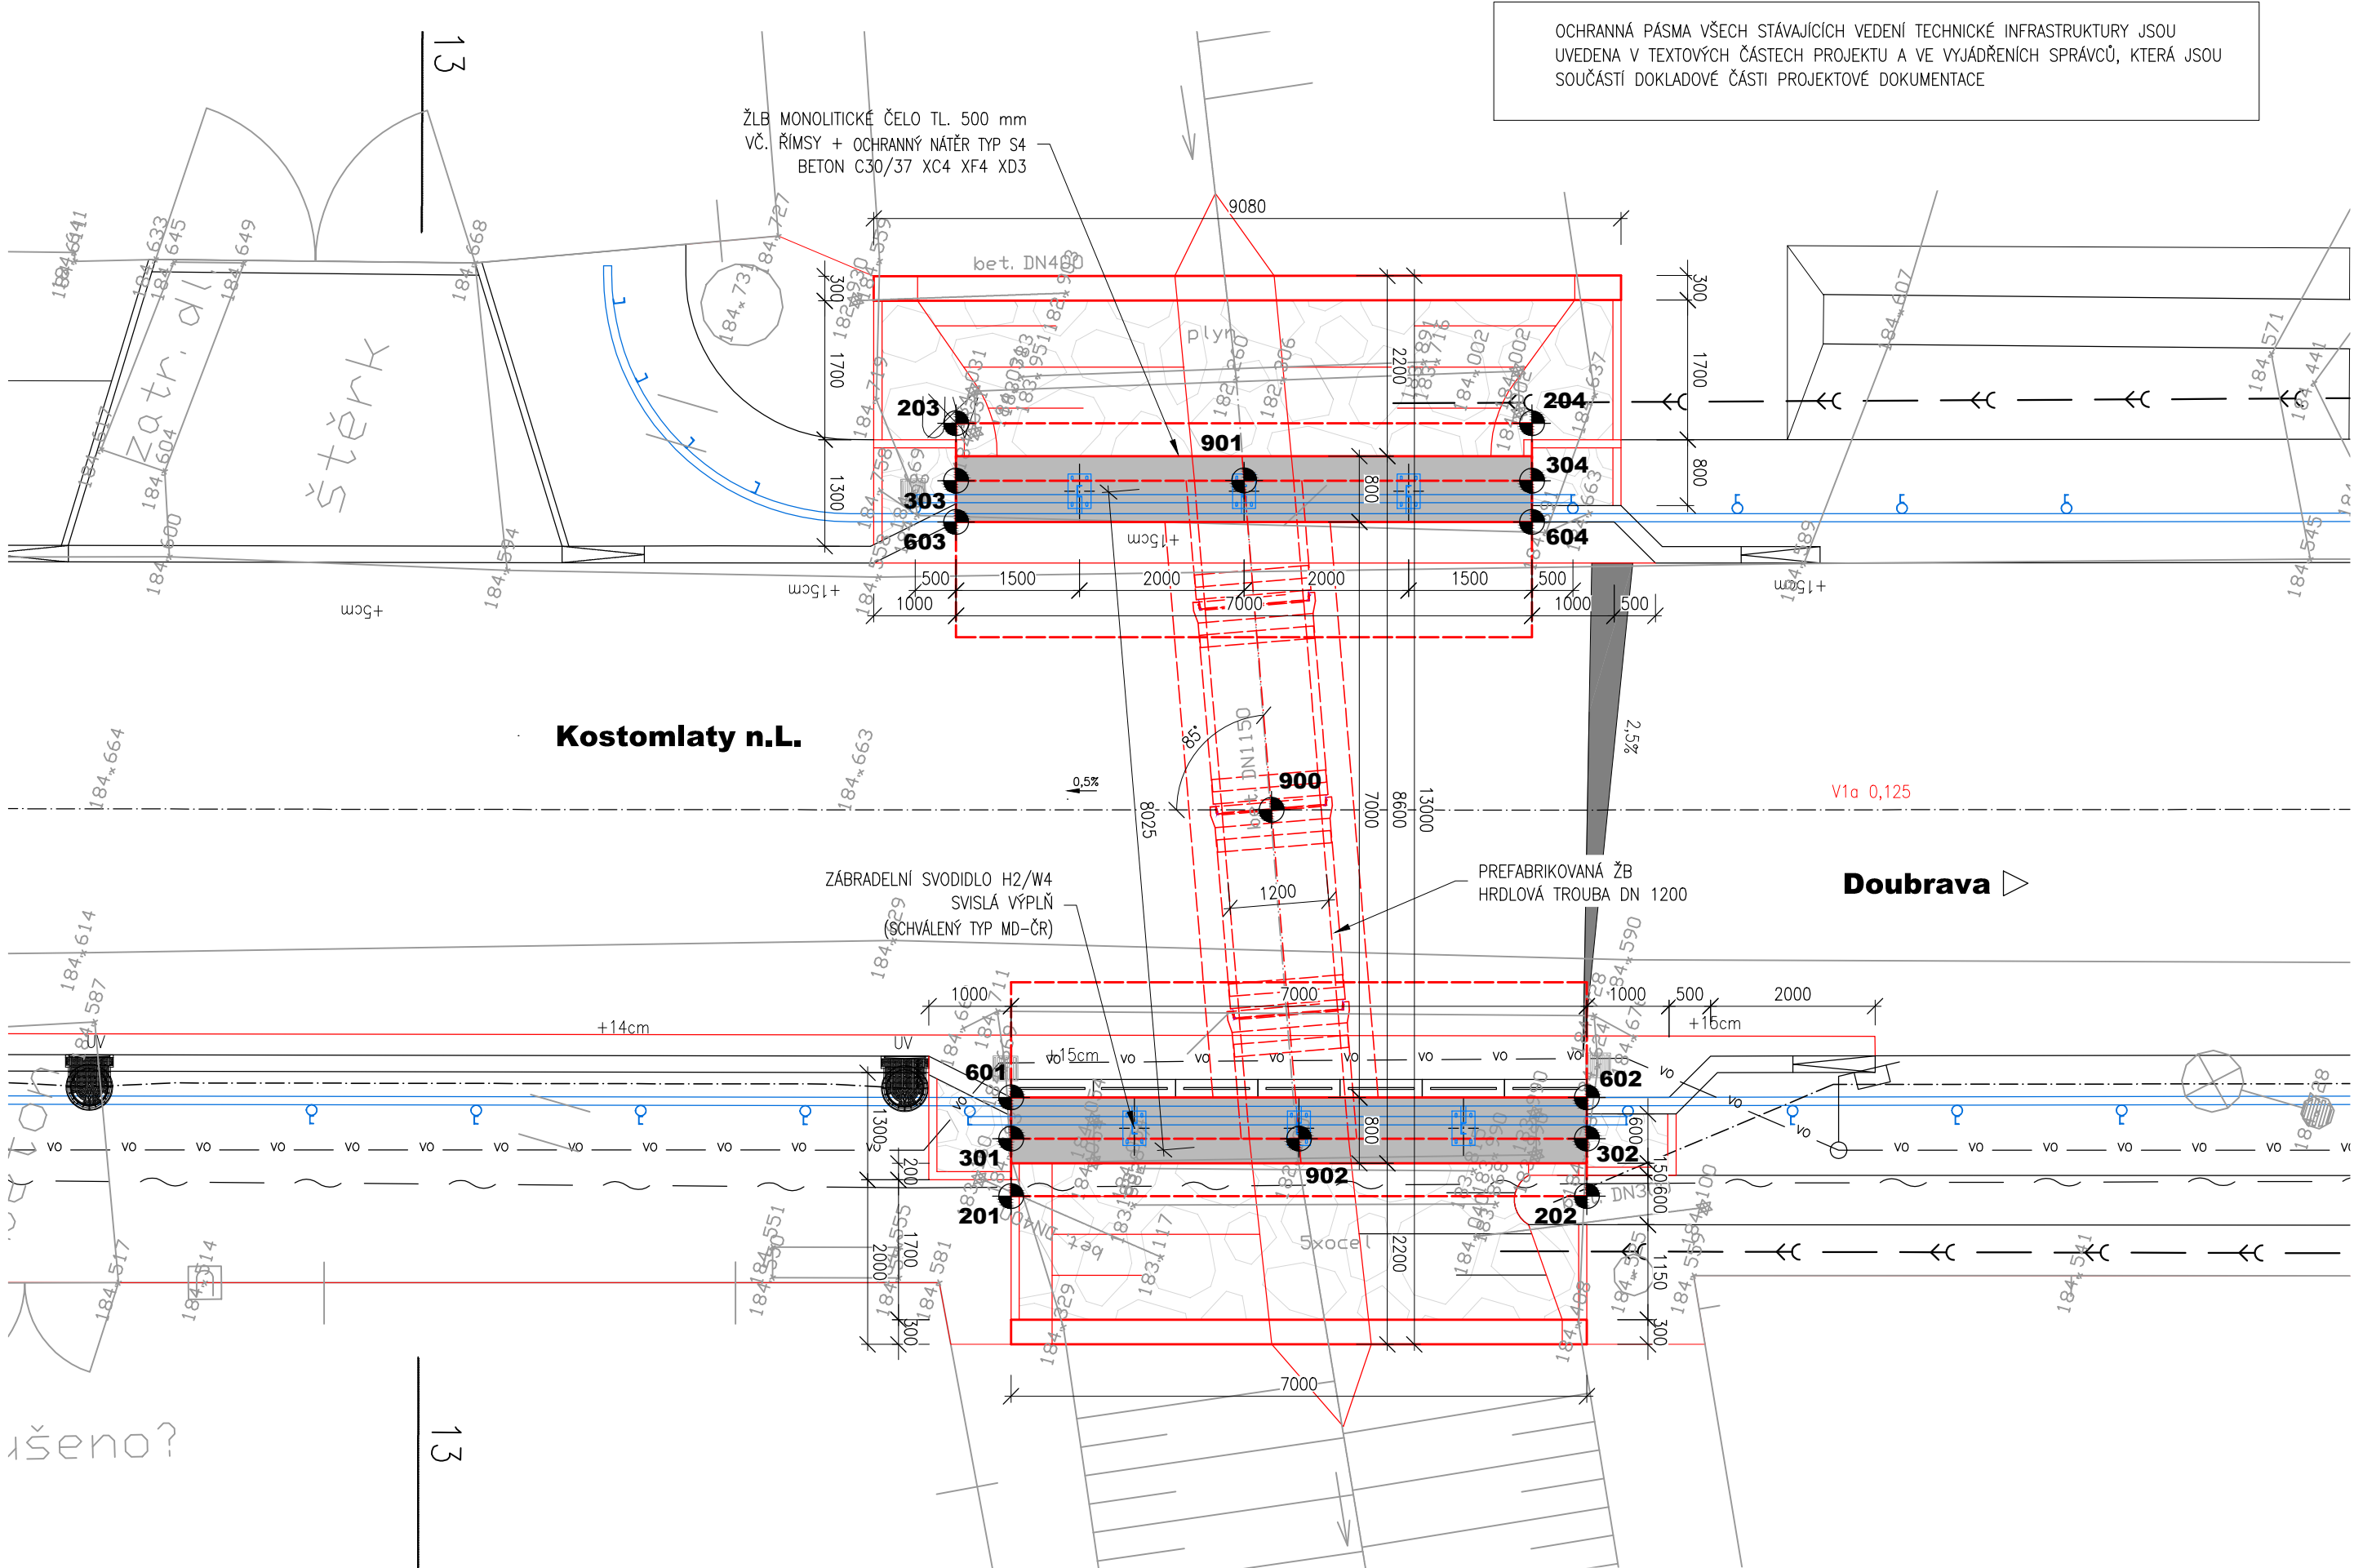

03		
02		
01		
ZMĚNA	POPIS	DATUM

Projekční a inženýrská kancelář dopravních a pozemních staveb

**TRDesign s.r.o.**

Truhlářská 264/22, Hradec Králové, 503 41

email: info@trdesign.cz  
web: www.trdesign.cz

STUPEŇ PD: PDPS  
DATUM: 2/2021  
ČÍSLO ZAKÁZKY: 19 001  
FORMÁT: 3 x A4  
MĚŘÍTKO: 1:75  
K.Ú.: viz PZ  
ČÍSLO PARE:

HLAV. INŽENÝR PROJEKTU: Ing. Tomáš RAK  
ZODPOVĚDNÝ PROJEKTANT: Ing. Tomáš RAK  
VYPRACOVAL: Miroslav Macko  
OBJEDNATEL: KSÚS, Zborovská 81/11, 150 00 Praha 5 - Smíchov  
KRAJ: Středočeský  
AKCE:

III/3319 KOSTOMLATY NAD LABEM, ul. Doub  
- zklidnění dopravy, úsek Kostomlaty nad Labem  
úsek Kostomlaty nad Labem

D.2.1  
OBSAH:  
PŮDORYS

Č. VÝKRESU: D.2.1.2