


- LEGENDA:**
- OPRAVA STÁVAJÍCÍ SILNICE III/3245 A III/3246 V INTRAVILÁNU - ASFALTOBETONOVÝ POVRCH (KSÚS ŠOK)
  - OPRAVA STÁVAJÍCÍCH MÍSTNÍCH KOMUNIKACÍ - ASFALTOBETONOVÝ POVRCH (MĚSTEC KRÁLOVÉ)
  - OPRAVA STÁVAJÍCÍ SILNICE V INTRAVILÁNU - POULZE FRÉZOVÁNÍ - ASFALTOBETONOVÝ POVRCH (KSÚS ŠOK)
  - OPRAVA STÁVAJÍCÍCH AUTOBUSOVÝCH ZASTÁVEK-ZALIVU - ASFALTOBETONOVÝ POVRCH (MĚSTEC KRÁLOVÉ)
  - OPRAVA KOMUNIKACE PRO PĚŠÍ - BET. DLAŽBA ŠEDÁ, TL. 60 mm (MĚSTEC KRÁLOVÉ)
  - STÁVAJÍCÍ VJEZDY DO AREÁLŮ
  - KOLMÁ PARKOVACÍ MÍSTA - BET. DLAŽBA ŠEDÁ, TL. 80 mm (MĚSTEC KRÁLOVÉ)
  - PODELNÉ STÁNÍ PRO NÁKLADNÍ VOZIDLA PRO FIRMU LOVOCHEMIE, a.s.
  - OPRAVA STÁVAJÍCÍCH VJEZDŮ - ZÁMKOVÁ DLAŽBA PŘÍRODNÍ, TL. 80 mm, NOVÉ VJEZDY (MĚSTEC KRÁLOVÉ)
  - NOVÉ VJEZDY DO AREÁLŮ - ASFALTOVÝ POVRCH (MĚSTEC KRÁLOVÉ)
  - OPRAVY PRO NEVĚDOMÉ A TĚLESNÉ POSTIŽENÉ, BET. DL. RELIÉFNÍ ANTRACIT (MĚSTEC KRÁLOVÉ)
  - VE VJEZDECH TL. 80 mm, V CHOCHNÍKU TL. 60 mm
  - VOOČÍ LÍNIE PRO NEVĚDOMÉ, BET. DLAŽBA S DŘÁŽKOU 40x40x80 mm
  - PLOCHY K ZATRAVNĚNÍ
  - NEZPEVNĚNÉ PLOCHY - POVRCH KAMENIVO FR. 16-32 (KAČÍREK)
  - STÁVAJÍCÍ SILNICE - BEZ ÚPRAVY
  - STÁVAJÍCÍ CHOCHNÍKY A VJEZDY - BEZ ÚPRAV
  - STÁVAJÍCÍ SVISLE DOPRAVNÍ ZNAČENÍ
  - DRENÁŽE - PERFOROVANÉ POTRUBÍ 1/2 DN 150
  - ULIČNÍ VPUSŤE STÁVAJÍCÍ
  - ULIČNÍ VPUSŤE STÁVAJÍCÍ - VÝMĚNA ZA NOVE
  - ULIČNÍ VPUSŤE - ZRUŠENÉ
  - OHRAZENÍ STAVBY
  - ZATRUBNĚNÍ PŘÍKOPU - BETON. POTRUBÍ DN 400
  - STÁVAJÍCÍ VEŘEJNÉ OSVĚTLENÍ

- LEGENDA INŽ. SÍTÍ:**
- SĐELOVACÍ VEDENÍ PODZEMNÍ, VE SPRÁVĚ CETIN a.s.
  - PLYNOVODNÍ POTRUBÍ VE SPRÁVĚ GRIDSERVICES, a.s.
  - PODZEMNÍ VEDENÍ NN DO 1 kV, VE SPRÁVĚ ČEZ DISTRIBUCE a.s.
  - PODZEMNÍ VEDENÍ VN DO 35 kV, VE SPRÁVĚ ČEZ DISTRIBUCE a.s.
  - KANALIZAČNÍ POTRUBÍ, VE SPRÁVĚ Vak Nymburk, a.s.
  - VODOVODNÍ POTRUBÍ, VE SPRÁVĚ Vak Nymburk, a.s.

- LEGENDA KN:**
- HRANICE PARCEL DLE KATASTRU NEMOVITOSTÍ
  - 988/1 PARCELNÍ ČÍSLA DLE KATASTRU NEMOVITOSTÍ

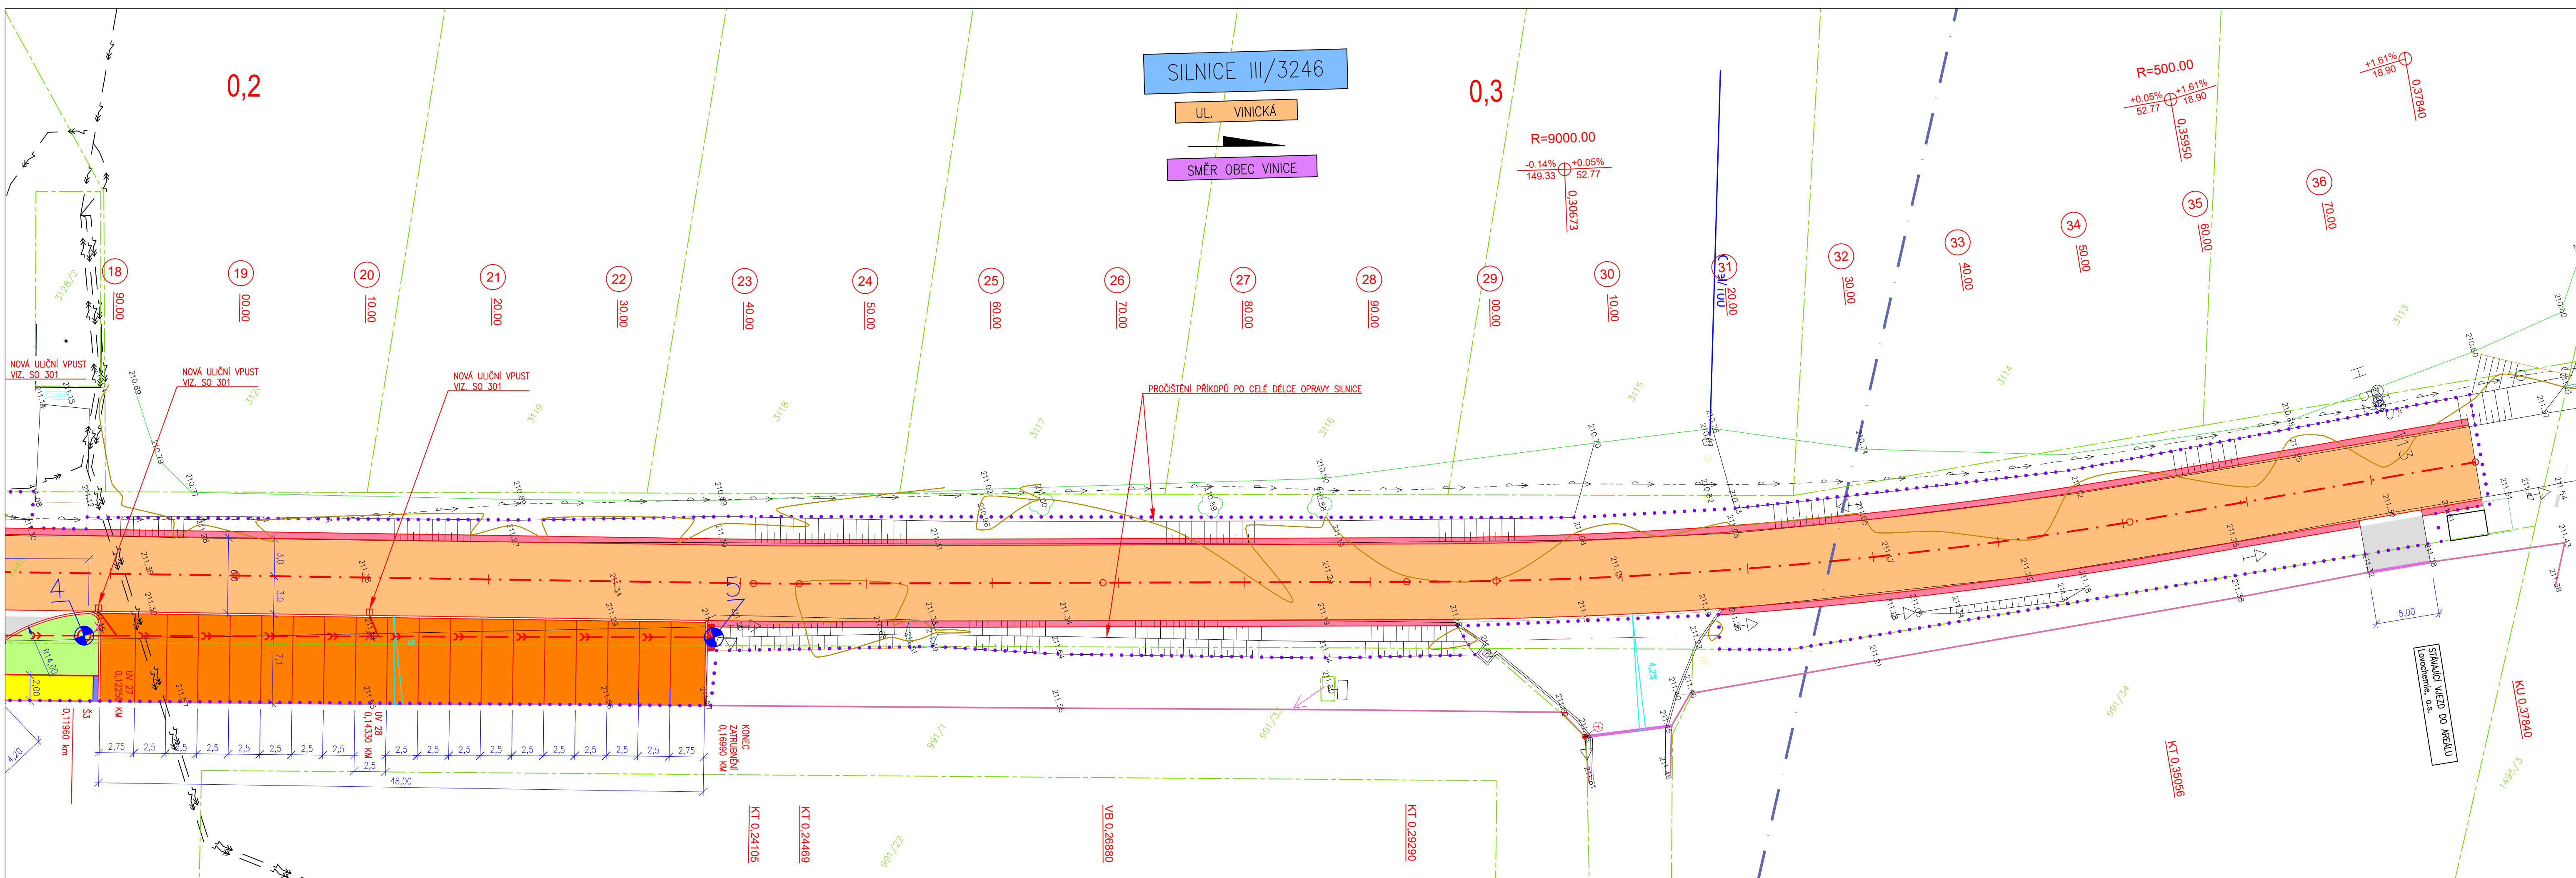

UPOZORNĚNÍ: VŠECHNY INŽENYRSKÉ SÍTĚ JE NUTNÉ PŘED ZAHÁJENÍM VÝKOPOVÝCH PRACÍ VYTÝČIT JEJICH SPRÁVCI, KTERÍ ODPOVÍDAJÍ ZA PŘESNÉ URČENÍ JEJICH POLOHY !!!

Souřadnicový systém S-JTSK, Výškový systém Bpv	
Vypracoval: ALEŠ JAMBOR	Autorizovaný projektant: ING. STANISLAV OSTRUŠKA
Investor: KRAJSKÁ SPRÁVA A ÚDRŽBA SILNIC STŘED. KRAJE, PŘÍSP. ORG. ZBOROVSKÁ 8111, 150 00 PRAHA 5-SMÍCHOV	
OBJEDMATEL: MĚSTEC KRÁLOVÉ / POČEPRADY	
Datum: PROSINEC 2020	
Formát: 10x44	
Dělník: PROSINEC 2020	
Čís. zakázky: 1953	
Město: III/3245 - MĚSTEC KRÁLOVÉ - UL. DYMOKURSKÁ	
Průběh: SO 101 - POZEMNÍ KOMUNIKACE - UL. VINICKÁ	
Situace: SITUACE POZEMNÍ KOMUNIKACE	
Projekt: POPS	
Měřítko: 1:200	
D.1.1.4	