

STAVEBNÍ OBJEKTY


SO 010	DEMOLICE DOMU, ŠKOLSKÁ č.p 15
SO 100a-f	STAVEBNÍ ÚPRAVY PŘECHODŮ A KŘIŽOVATEK

INŽENÝRSKÉ OBJEKTY

IO 01-1	IO 01 MĚŘENÍ ÚSEKOVÉ RYCHLOSTI 1
IO 01-2	IO 01 MĚŘENÍ ÚSEKOVÉ RYCHLOSTI 2
IO 03	IO 03 PŘÍSVĚTLENÍ CHOD. PŘECHODU S DETEKCI CHODCŮ
IO 04-CH1	IO 04-CH1 CHODECKÝ PŘECHOD
IO 04-CH2	IO 04-CH2 CHODECKÝ PŘECHOD
IO 05-K1	IO 05-K1 SVĚTELNÁ KŘIŽOVATKA
IO 05-K2	IO 05-K2 NASVĚTLENÍ KŘIŽOVATKY

LEGENDA PLOCH

	KOMUNIKACE PRO AUT. DOPRAVU (ASFALTOVÝ BETON)
	KOMUNIKACE PRO PĚŠÍ (ZÁMKOVÁ DLAŽBA)
	KOMUNIKACE PRO AUT. DOPRAVU(ŽULOVÁ DLAŽBA)
	POJÍŽDĚNÉ PLOCHY PRO PĚŠÍ (ZÁMKOVÁ DLAŽBA)
	ZELEŇ

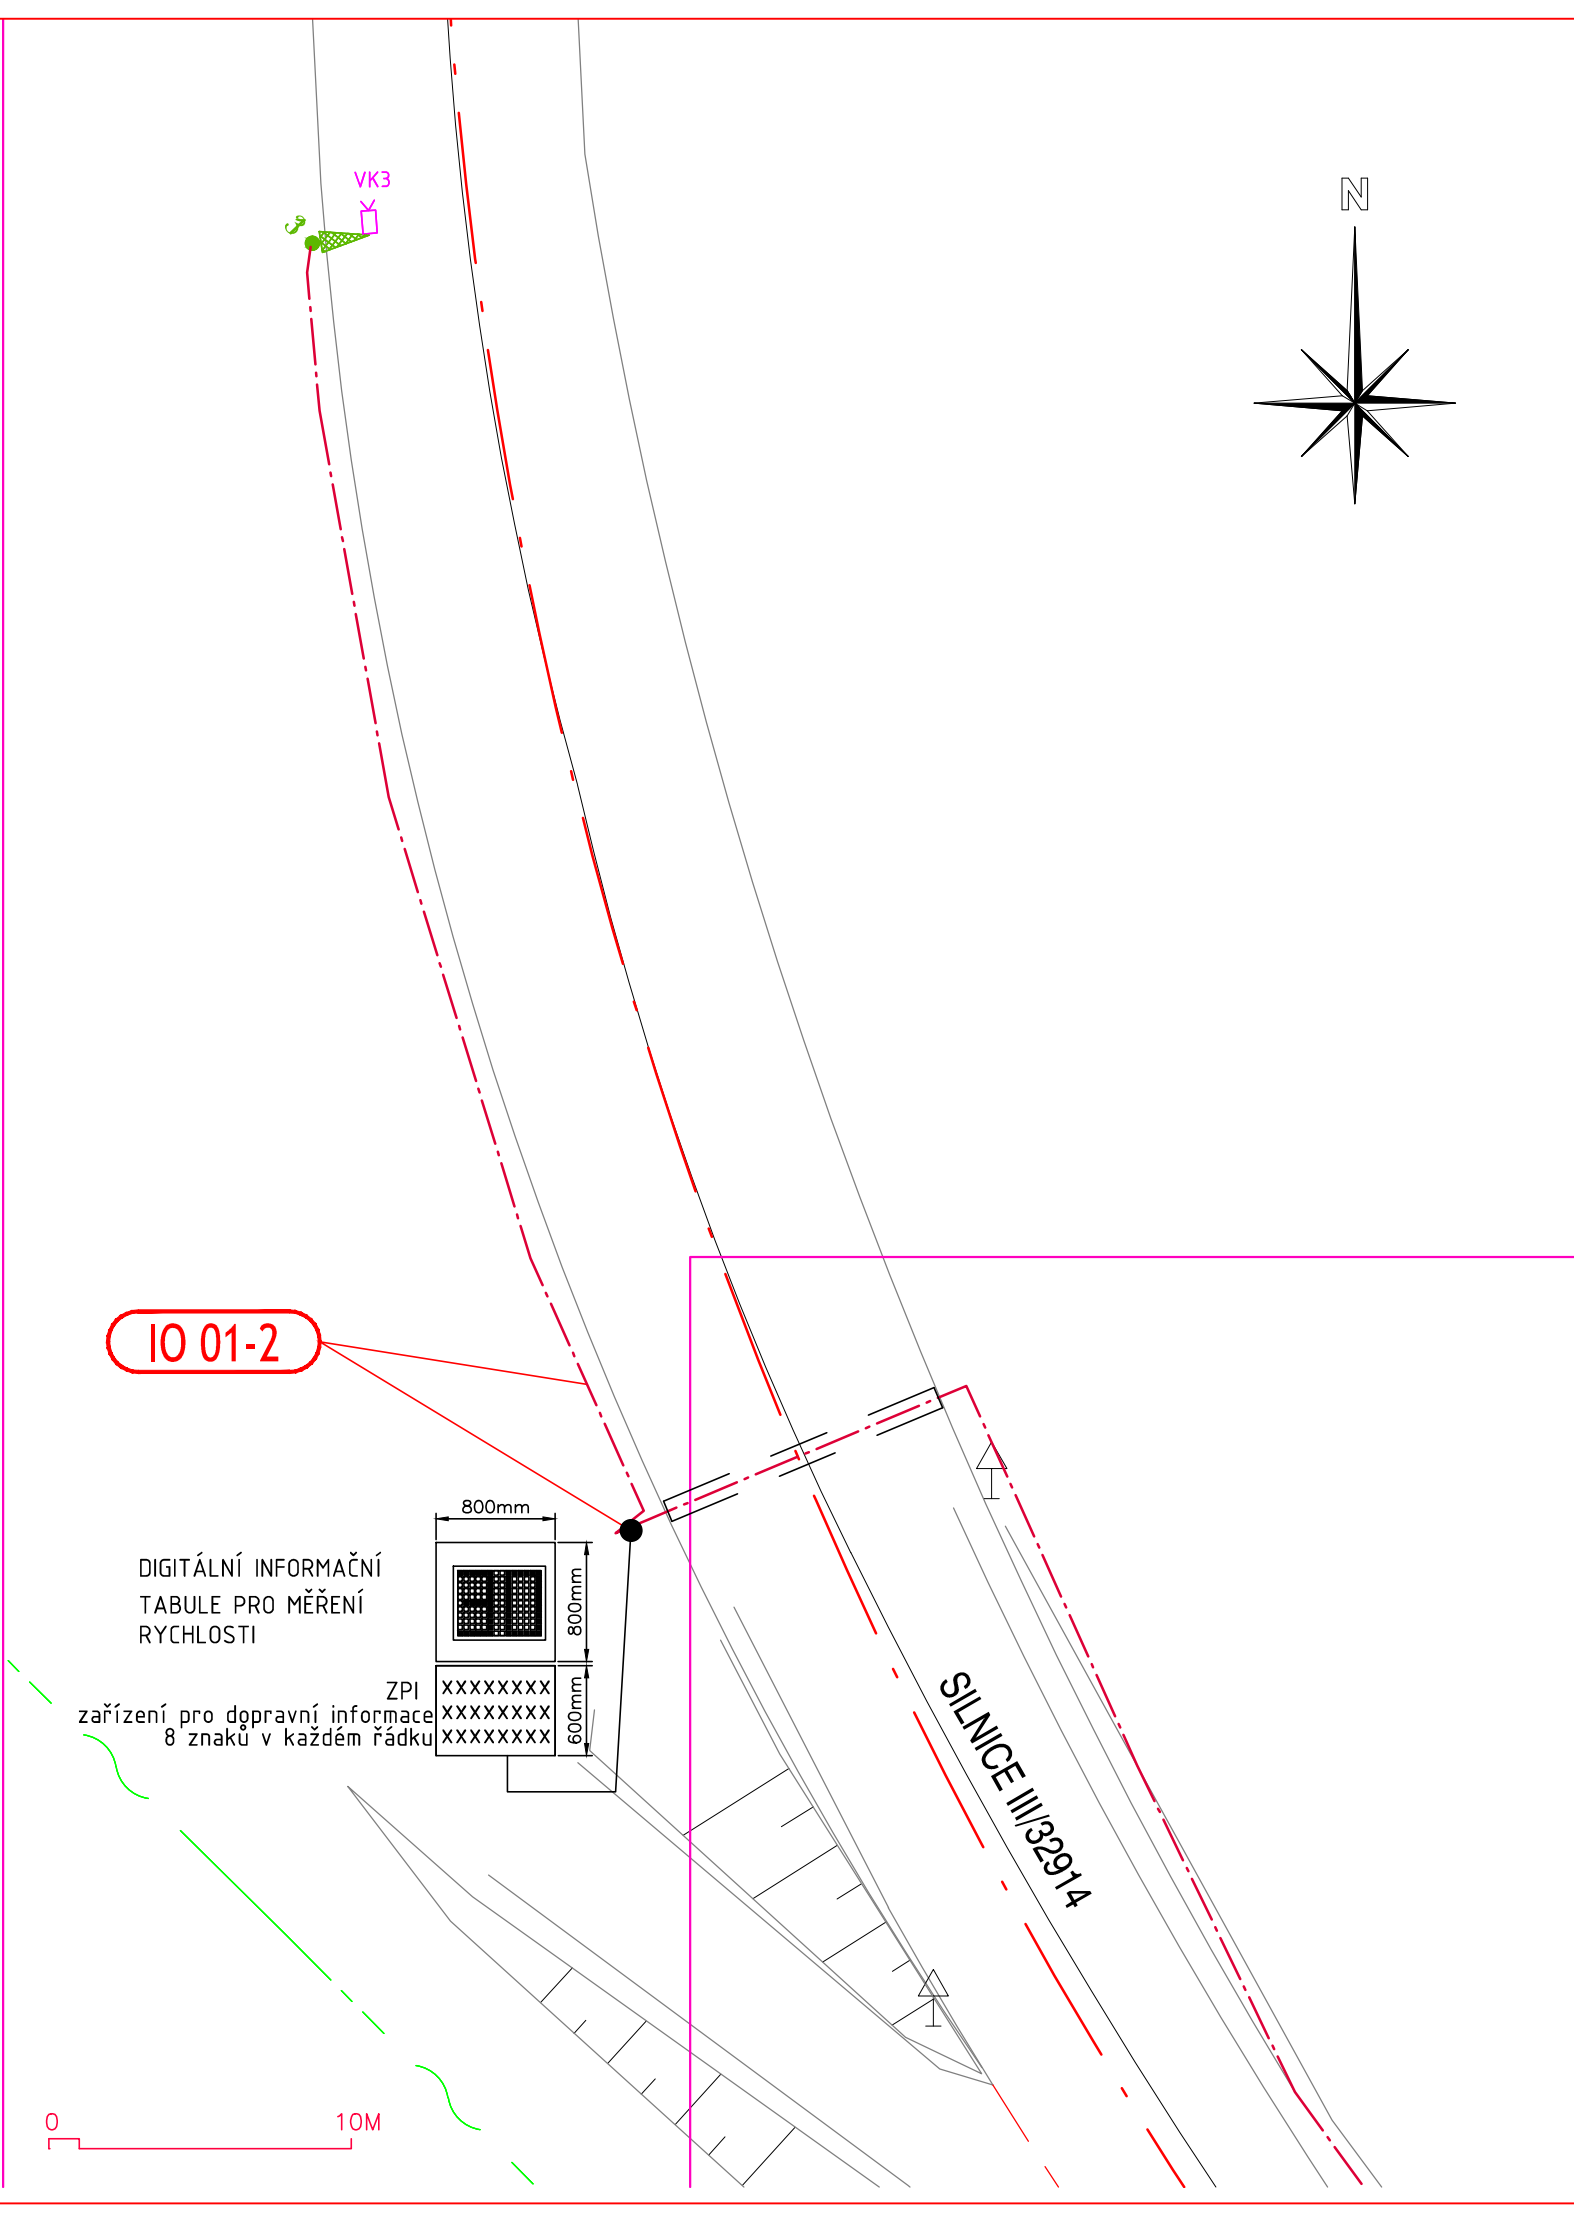

Legenda sítí:

- kabely NN nadzemní
- kabely NN podzemní
- kabely VN
- plyn NTL
- plyn STL
- plyn VTL
- kanalizace
- vodovodní potrubí
- kabel O2
- kabel PRE (sdělovací)
- kabel UPC

Poznámka

- kabel NET4GAS se v daném území nevyskytuje

LEGENDA

- 1 nový sloup
- VX návěstidlo pro vozidla
- PX návěstidlo pro chodce
- výložní s údajem o délce
- DPX tlačitko pro chodce, kontaktní zámek
- ELR. elektroměrný rozvaděč
- Ř SSZ řadič SSZ
- IPB nová značka
- sloup VO
- betonová stožár ČEZ
- svítidlo pro přisvětlení chodeckého přechodu
- diódové svítidlo osazené do vozovky
- pohybový detektor
- nová kabelová tras SSZ
- nová kabelová trasa VO
- kabelová chránička pod komunikací
- STÁVAJÍCÍ ZAPÍNAČÍ BOD


!!!PŘED ZAPOČETÍM STAVEBNÍCH PRACÍ SI MUSÍ ZHOTOVITEL NECHAT VYTÝČIT EXISTUJÍCÍ INŽENÝRSKÉ SÍTĚ!!!

SOUŘADNÝ SYSTÉM S-JTSK, VÝŠKOVÝ SYSTÉM BPV

Zapracoval:	Ing. Škvareková E.	R1
Popis změny:	záměna PDZ za digitální informační tabuli pro měření rychlosti	

Investor	Městys CERHENICE Školská 444, 281 02 Cerhenice
----------	---

Koordinace stavby a profesí		
Koordinace stavby a technologie		
Zodpovědná osoba		

Hlavní projektant	Vedoucí projektu	Tech. kontrola	Vypracoval	 CR PROJECT s.r.o., POD BORKEM 319, 293 01 Mladá Boleslav tel.: +420 326 700 666 GSM GATE: +420 606 602 039 fax: +420 326 700 665 e-mail: info@crproject.cz URL: http://www.crproject.cz
Ing. Jiráček J.	Ing. Horák J.	Ing. Jiráček J.	Ing. Škvareková E.	
stavba: Bezpečnostní a environmentální úpravy inteligentními dopravními systémy na silnicích č. III/3294 a III/3297 - Cerhenice				HIP: Ing. Škvareková E.
objekt: -				číslo zakázky: 2013-001
část: D- VÝKRESOVÁ DOKUMENTACE				stupeň dokumentace: PDPS
obsah: KOORDINAČNÍ SITUACE - DETAIL "H"				datum: 03.2014
název dig.souboru: cerhenice_situace.dwg				měřítko: 1:250 formát: 3 x A4
číslo přílohy: D-02h				výtisk číslo: 02h