


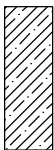



TABULKA MÍSTNOSTÍ


Č.M.	NÁZEV MÍSTNOSTI	PLOCHA	PODLAHA	STĚNY	STROP	POZNÁMKA
1.01	PŘEDSÍŇ	4,03	KER. DLAŽBA A1	OMÍTKA,MALBA KER. SOKL	OMÍTKA MALBA	
1.02	VRÁTNICE	9,18	KER. DLAŽBA A1	OMÍTKA,MALBA KER. SOKL	OMÍTKA MALBA	OBKLAD ZA UMÝVADLEM
1.03	ZÁZEMÍ VRÁTNICE ŠATNA	4,20	KER. DLAŽBA A1	OMÍTKA,MALBA KER. SOKL	OMÍTKA MALBA	
1.04	PŘEDSÍŇ WC	1,80	KER. DLAŽBA A2	KER. OBKLAD V=2000,MALBA	OMÍTKA MALBA	
1.04	WC	1,10	KER. DLAŽBA A2	KER. OBKLAD V=2000,MALBA	OMÍTKA MALBA	

LEGENDA MATERIÁLŮ

-  ŽELEZOBETON
-  ZDIVO Z CIHEL POROTHERM 30 P+D P10 NA MALTU MVC 10
-  ZDIVO Z CIHEL POROTHERM 11,5 P+D P10 NA MALTU MVC 10
-  ZDIVO Z CIHEL POROTHERM 14 P+D P10 NA MALTU MVC 10
-  PŘEDSTĚNA ZE SÁDROKARTONU, DVOJITĚ OPLÁŠTĚNÁ



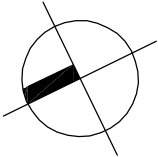

SCHEMATICKY JSOU VYZNAČENY DODÁVKY A PRÁCE, KTERÉ JSOU PŘEDMĚTEM TOHOTO VÝBĚROVÉHO ŘÍZENÍ




±0,000 = 310,10 m n. m.

výškový systém Balt p.v.

	INVESTOR	STŘEDOČESKÝ KRAJ, ZBOROVSKÁ 11, PRAHA 5	PROJEKTOVÝ A FINANČNÍ MANAŽER ING. MICHAL BORECKÝ ODBOR REGIONÁLNÍHO ROZVOJE borecky@kr-s.cz
	GENERÁLNÍ PROJEKTANT	SPOJPROJEKT PRAHA a.s. BYSTRICKÁ 9, 140 00 PRAHA 4	
MÍSTO STAVBY	ARCHITEKT, HIP	ING. ARCH. JINDŘICH SOVA	ZAK. ČÍSLO 6070-2010-03
INVESTOR	ZODP. PROJEKTANT	LUMÍR NYKEL	FORMÁT 2x44
	VYPRACOVAL	LUMÍR NYKEL	MĚŘÍTKO 1:50
	BĚLA POD BEZDĚZEM, K.Ú. VRCHBĚLÁ		STUPEŇ DPS
	STŘEDOČESKÝ KRAJ		DATUM 03/2014
AKCE	SPORTOVNĚ - REKREAČNÍ AREÁL VRCHBĚLÁ		ČÍSLO PARÉ
OBJEKT	SO 103 - VRÁTNICE PARKOVIŠTĚ		A - 3
VÝKRES	PŮDORYS 1.NP		
ČÁST	F1.1 – ARCHITEKTONICKO STAVEBNÍ ČÁST		

okapové spádové z betonu, chodníkové z dlažby
okapové spádové z betonu, chodníkové z dlažby

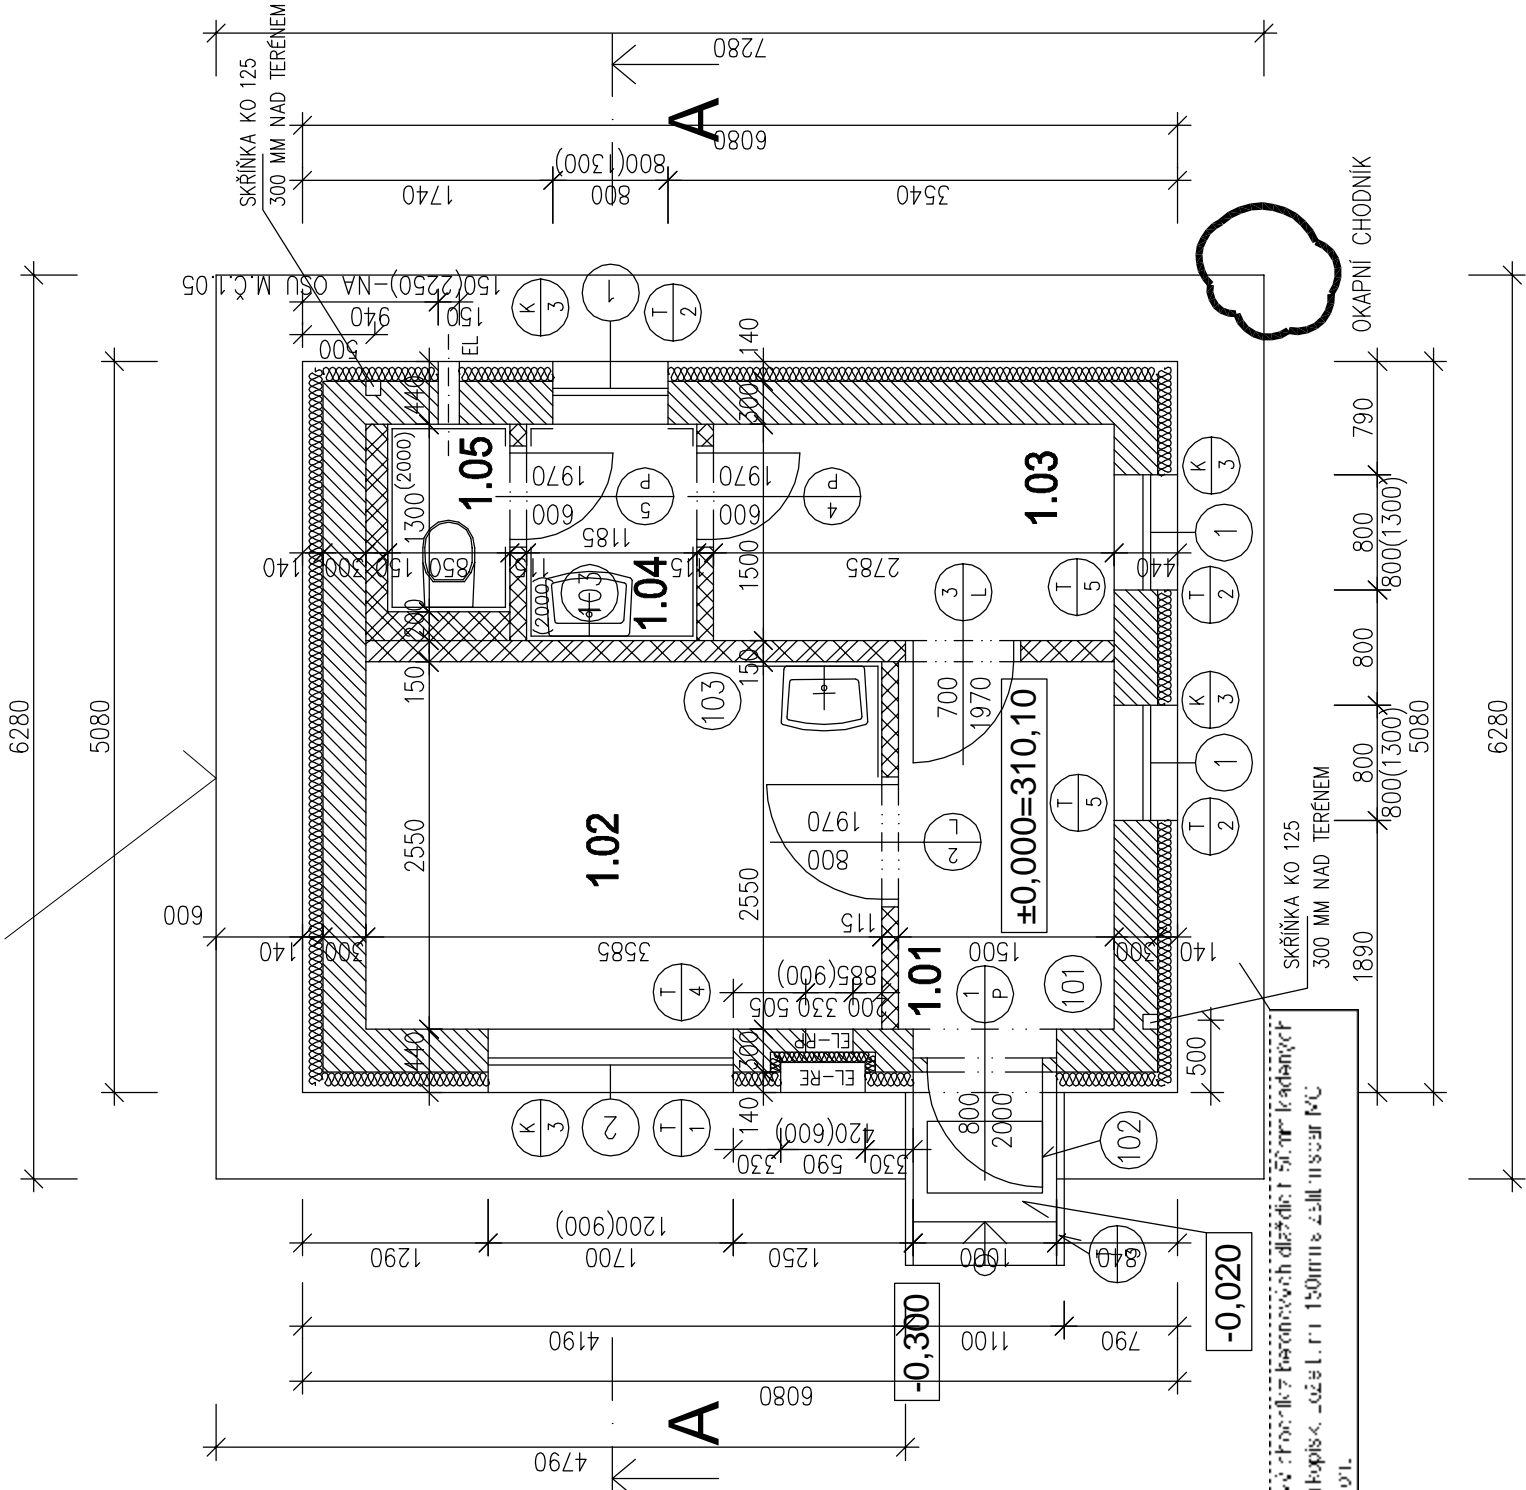

okapové spádové z betonu, chodníkové z dlažby
okapové spádové z betonu, chodníkové z dlažby