



SITUACE

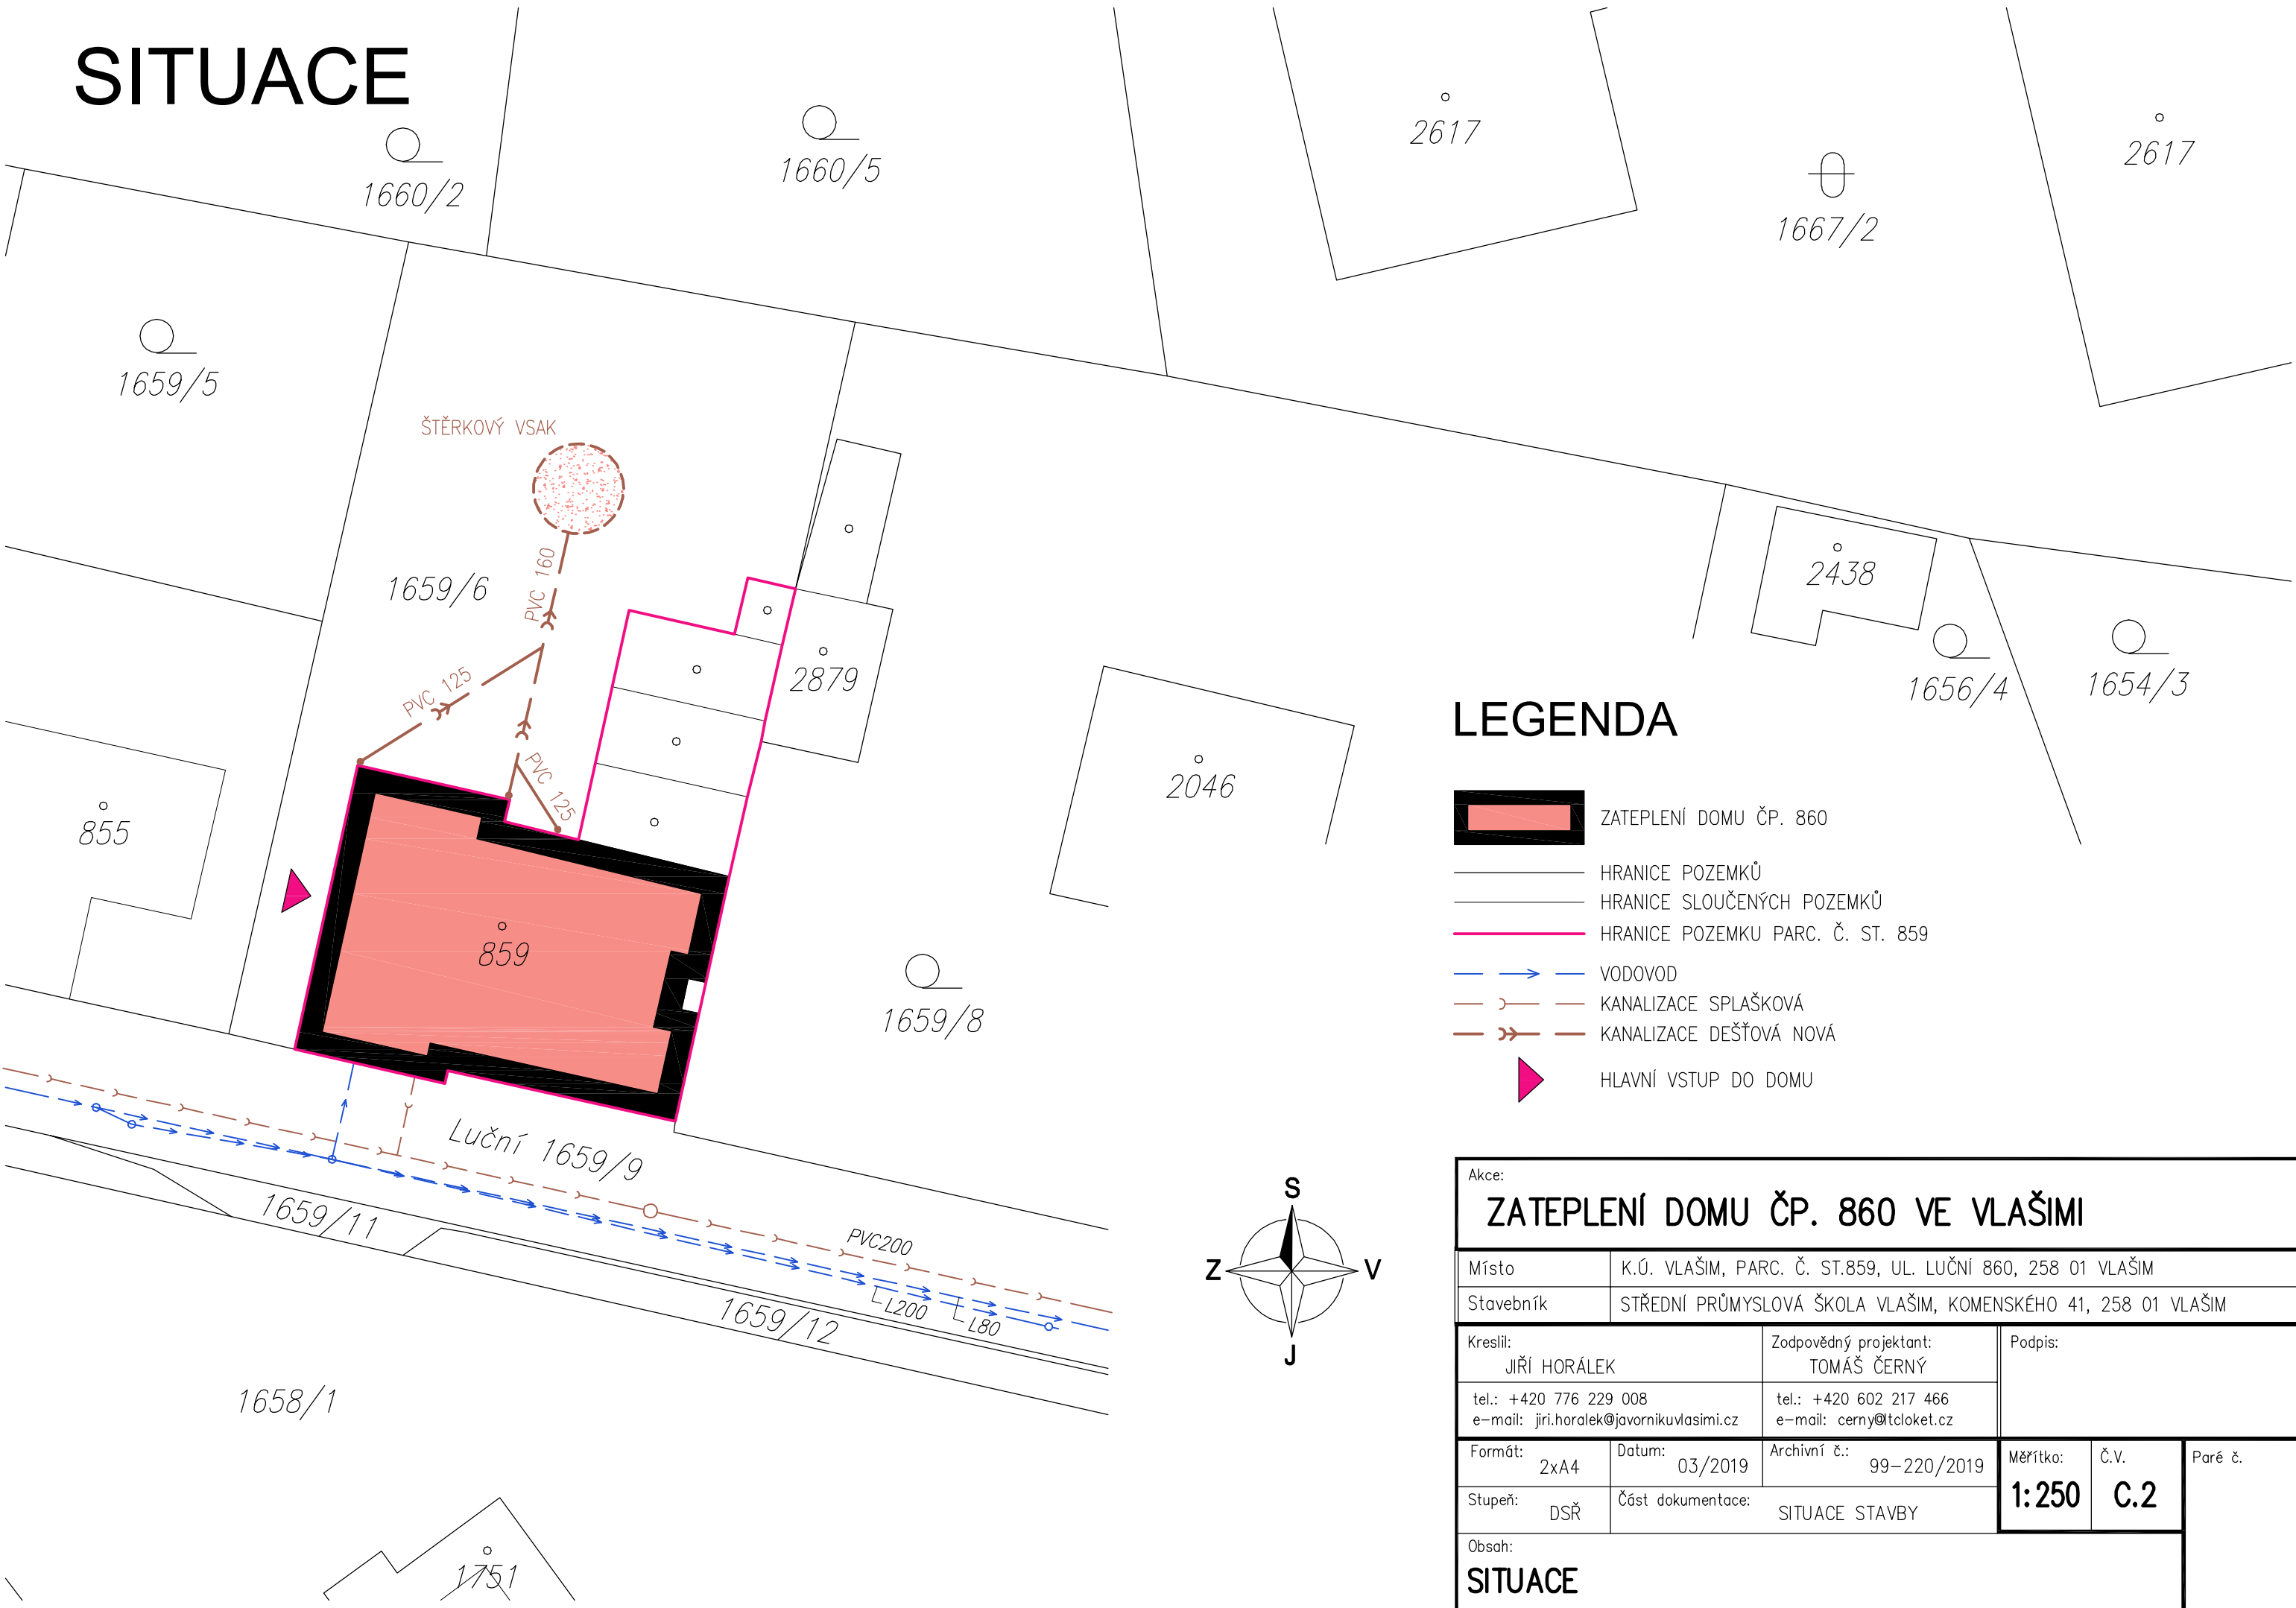

LEGENDA

- ZATEPLENÍ DOMU ČP. 860
- HRANICE POZEMKŮ
- HRANICE SLOUČENÝCH POZEMKŮ
- HRANICE POZEMKU PARC. Č. ST. 859
- VODOVOD
- KANALIZACE SPLAŠKOVÁ
- KANALIZACE DEŠŤOVÁ NOVÁ
- HLAVNÍ VSTUP DO DOMU

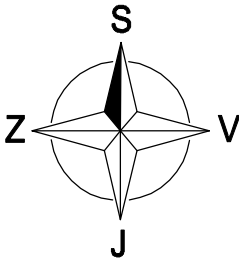

Akce:

ZATEPLENÍ DOMU ČP. 860 VE VLAŠIMI

Místo	K.Ú. VLAŠIM, PARC. Č. ST.859, UL. LUČNÍ 860, 258 01 VLAŠIM				
Stavebník	STŘEDNÍ PRŮMYSLOVÁ ŠKOLA VLAŠIM, KOMENSKÉHO 41, 258 01 VLAŠIM				
Kreslil: JIRÍ HORÁLEK		Zodpovědný projektant: TOMÁŠ ČERNÝ		Podpis:	
tel.: +420 776 229 008 e-mail: jiri.horalek@javornikuvlasimi.cz		tel.: +420 602 217 466 e-mail: cerny@tcloket.cz			
Formát: 2xA4	Datum: 03/2019	Archivní č.: 99–220/2019	Měřítko: 1:250	Č.v. C.2	Paré č.
Stupeň: DSŘ	Část dokumentace: SITUACE STAVBY				
Obsah: SITUACE					