


PŮDORYS 3.NP - STÁVAJÍCÍ STAV

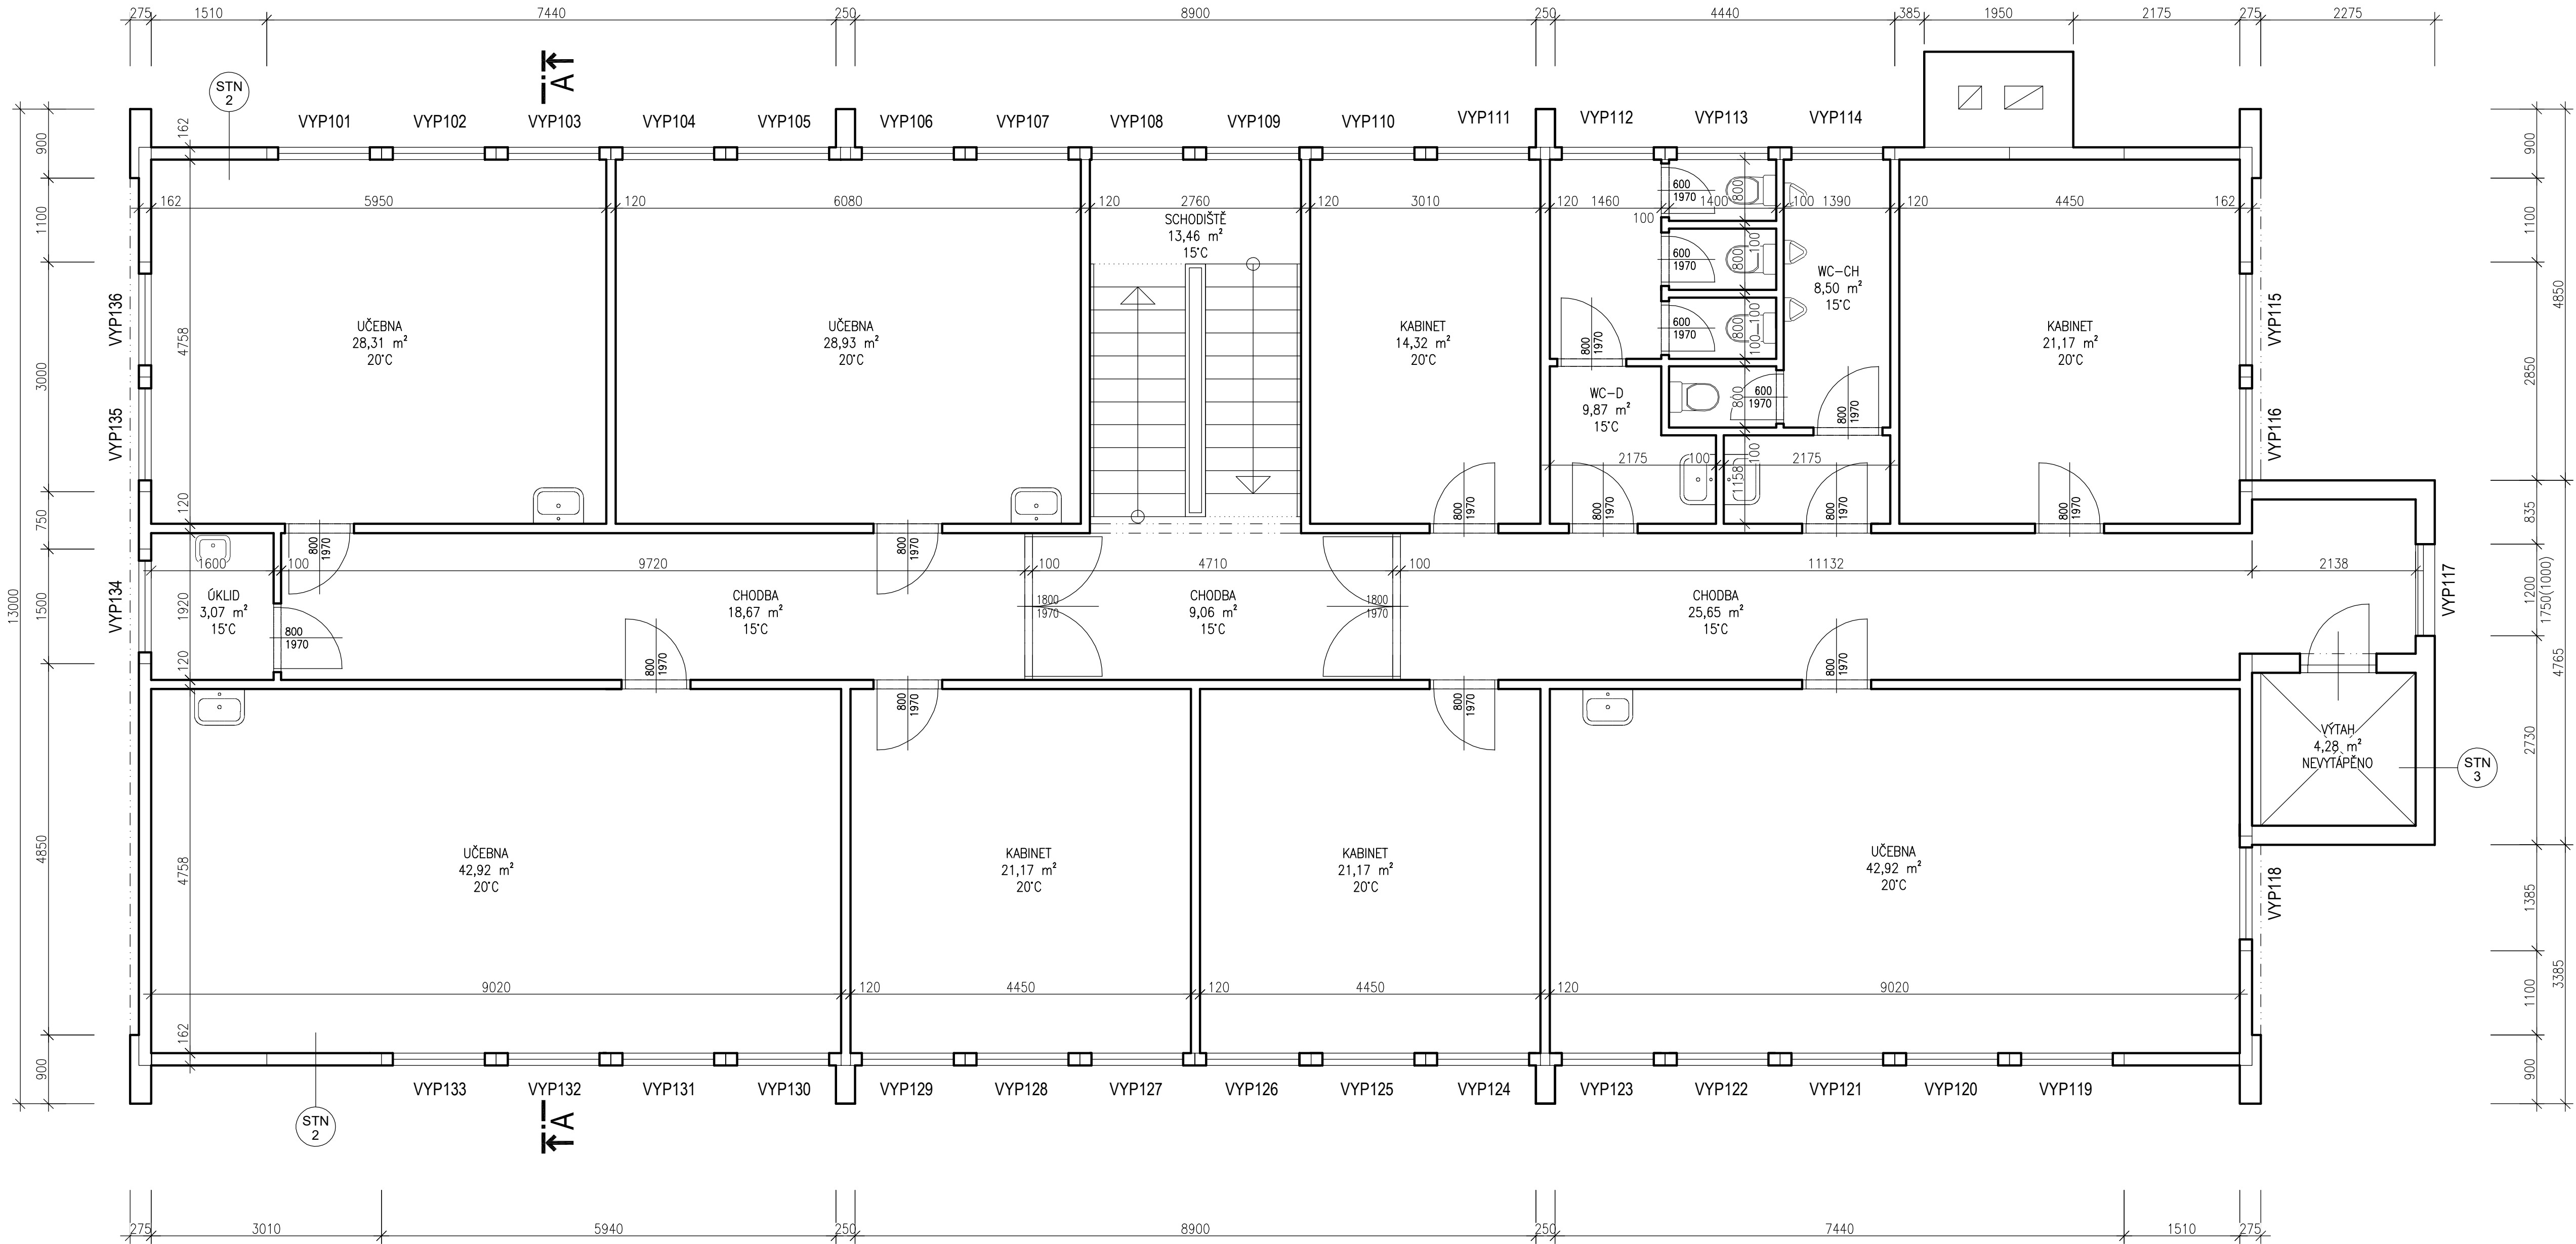

STN 1

- VENKOVNÍ OMÍTKA 15 MM
- ZDIVO Z CIHEL CDM 375 MM
- VNITŘNÍ VPC OMÍTKA 15 MM

STN 2

- POLYSTYREBETONOVÉ PANELE
- TL. 162 MM, R=1,05 m²K/W
- (65 MM PB + 30 MM EPS + 65 MM PB)

STN 3

- VENKOVNÍ OMÍTKA 15 MM
- ZDIVO Z CIHEL CDM 240 MM
- VNITŘNÍ VPC OMÍTKA 15 MM

LEGENDA

STÁVAJÍCÍ OBVODOVÉ PANELE SYSTÉMU DP-68 ZRUP PŘÍBRAM

| | | | | | | | | |
|--|-------|--|----------------------|--------------|-------------|-------------------------|---------------------|---------|
| Akce: ZATEPLENÍ ZŠ VLAŠIM – BŘEZINSKÁ | | | | | | | | |
| Místo | | K.Ú. VLAŠIM, PARC. Č. ST. 2355 | | | | | | |
| Stavebník | | ZÁKLADNÍ ŠKOLA, BŘEZINSKÁ 1702, 25801 VLAŠIM | | | | | | |
| Kreslí: | | Zodpovědný projektant: | | Podpis: | | | | |
| JIRÍ HORÁLEK | | TOMÁŠ ČERNÝ | | | | | | |
| tel.: +420 776 229 008 | | tel.: +420 602 217 466 | | | | | | |
| e-mail: jiri.horalek@javornikovlasimi.cz | | e-mail: cerny@tloket.cz | | | | | | |
| Formát: | 10xA4 | Datum: | 04/2019 | Archivní č.: | 45-243/2019 | Měřítko: 1:50 | Č.v. D1.4 | Paré č. |
| Stupeň: | DSŘ | Část dokumentace: | STAVEBNĚ KONSTRUKČNÍ | | | | | |
| Obsah: | | | | | | | | |
| PŮDORYS 3.NP – STÁVAJÍCÍ STAV | | | | | | | | |