

REVIZE: PŘEDMĚT ZMĚNY:

VYPRACOVAL:

DATUM:

1

2

3

OBJEDNATEL:

GENERÁLNÍ PROJEKTANT:

STŘEDOČESKÝ KRAJ



AF-CITYPLAN s.r.o.

MAGISTRŮ 1275/13  
140 00 PRAHA 4tel.: +420 277 005 526  
fax.: +420 224 922 072

www.af-cityplan.cz

ZBOROVSKÁ 11  
PRAHA 5  
150 21

www.afconsult.com

**II/101 Kralupy n. Vltavou, rekonstrukce mostu ev. č. 101-054**

NÁZEV PROJEKTU:

ČÁST / NÁZEV DOKUMENTU:

PRŮVODNÍ ZPRÁVA

STAVEBNÍ OBJEKT:

SO 201 Most ev. č. 101-054

PŘÍLOHA:

POSTUP VÝSTAVBY

HLAVNÍ INŽENÝR PROJEKTU:

ING. I. BÁLIK

Č. ZAKÁZKY:

**14-9-170**

KOPIE Č.:

ZODPOVĚDNÝ PROJEKTANT:

ING. I. BÁLIK

STUPEŇ:

**DSP/PDPS**

VYPRACOVAL:

ING. O. JANOTA

ČÁST:

**C.1**

KONTROLA:

ING. I. BÁLIK

PŘÍLOHA Č.:

**16**

MĚŘÍTKO:

...

POČET A4:

**64**


REVIZE:

...


DATUM:

**02/2018**

POSTUP VÝSTAVBY - ETAPA 1  
POHLED A-A  
M 1 : 100

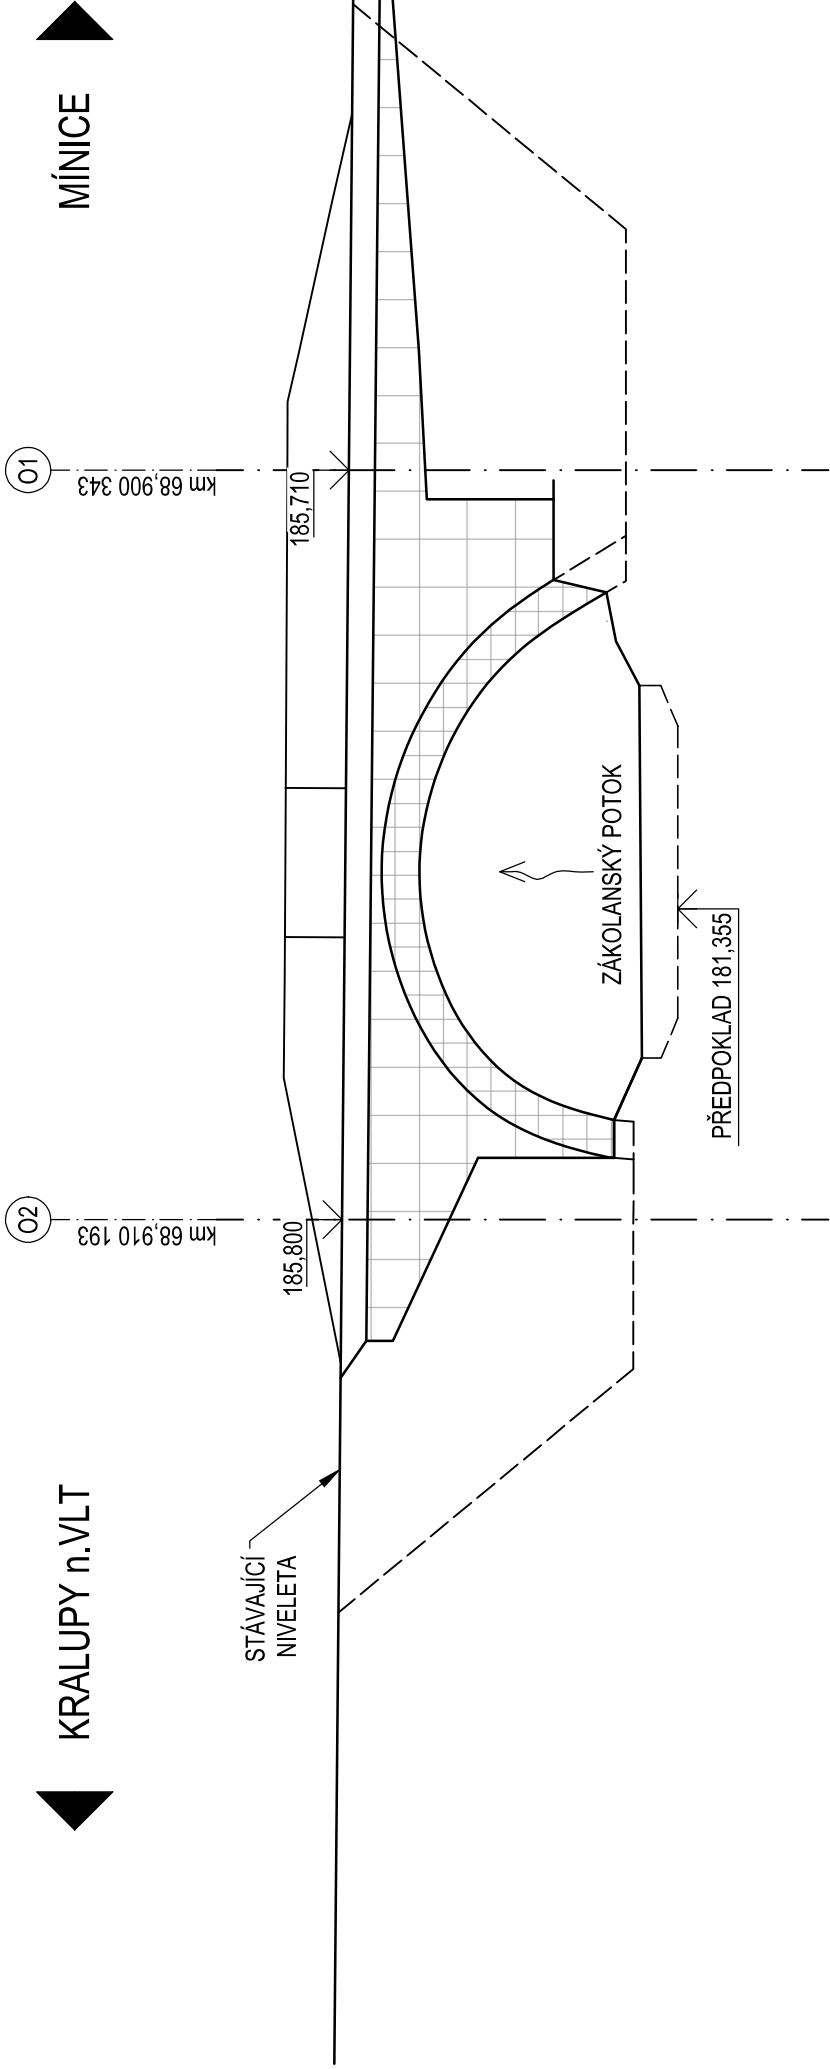

PŮDORYS  
M 1 : 200

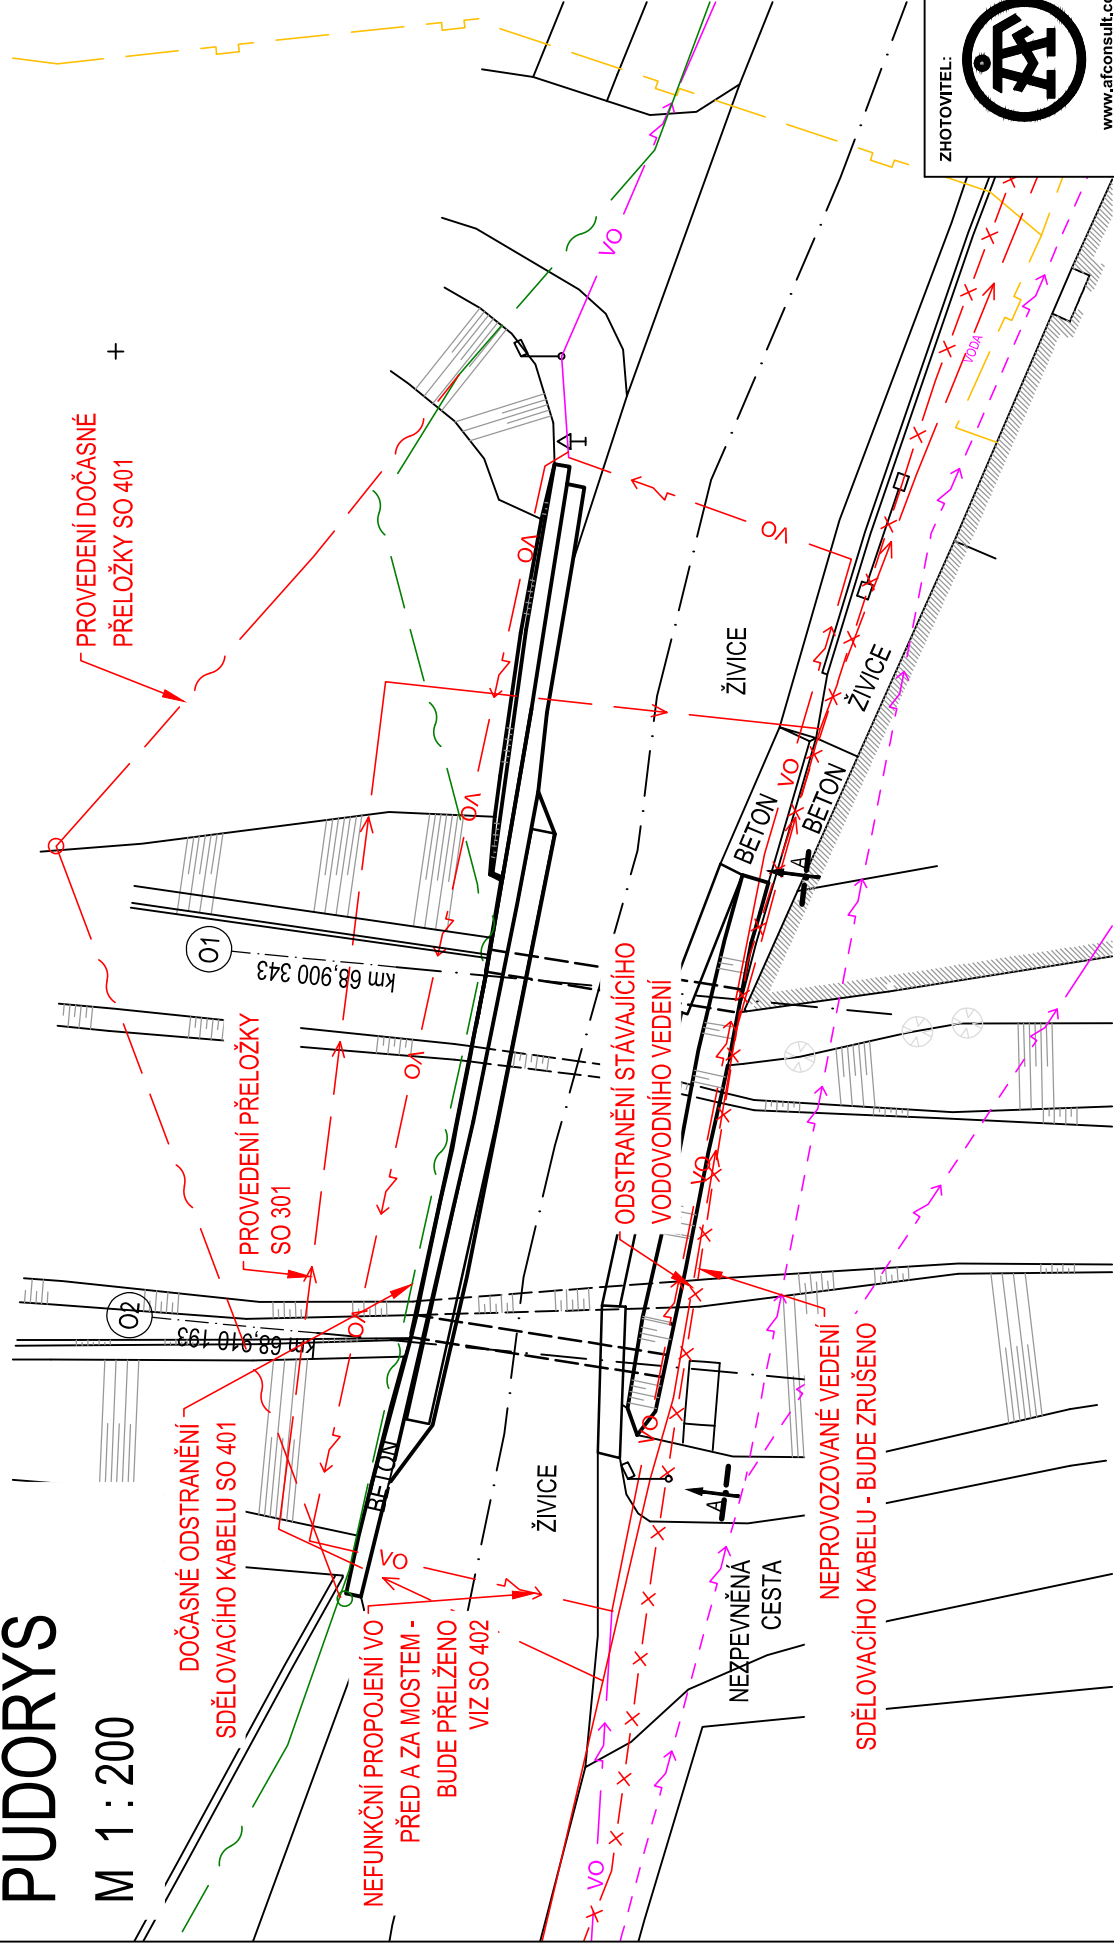

LEGENDA:

- VEDENÍ RWE PLYNOVOD - STÁVAJÍCÍ
- VEDENÍ NN ČEZ - NADZEMNÍ - STÁVAJÍCÍ
- VEDENÍ CETIN STÁVAJÍCÍ
- VEDENÍ VO - STÁVAJÍCÍ
- VEDENÍ VO - PŘELOŽKA
- VEDENÍ CETIN - PROVIZORNÍ PŘELOŽKA
- VODOVOD - PŘELOŽKA
- VODOVOD - ŘUŠENÉ

ZHOTOVITEL:  
  
www.afconsult.com


PŘÍLOHA:	
MĚŘÍTKO:	1:200/100
Č. PŘÍLOHY:	-

POSTUP VÝSTAVBY - ETAPA 1


POSTUP VÝSTAVBY - ETAPA 2  
POHLED A-A  
M 1 : 100

◀ KRALUPY n.VLT

MÍNICE ▶

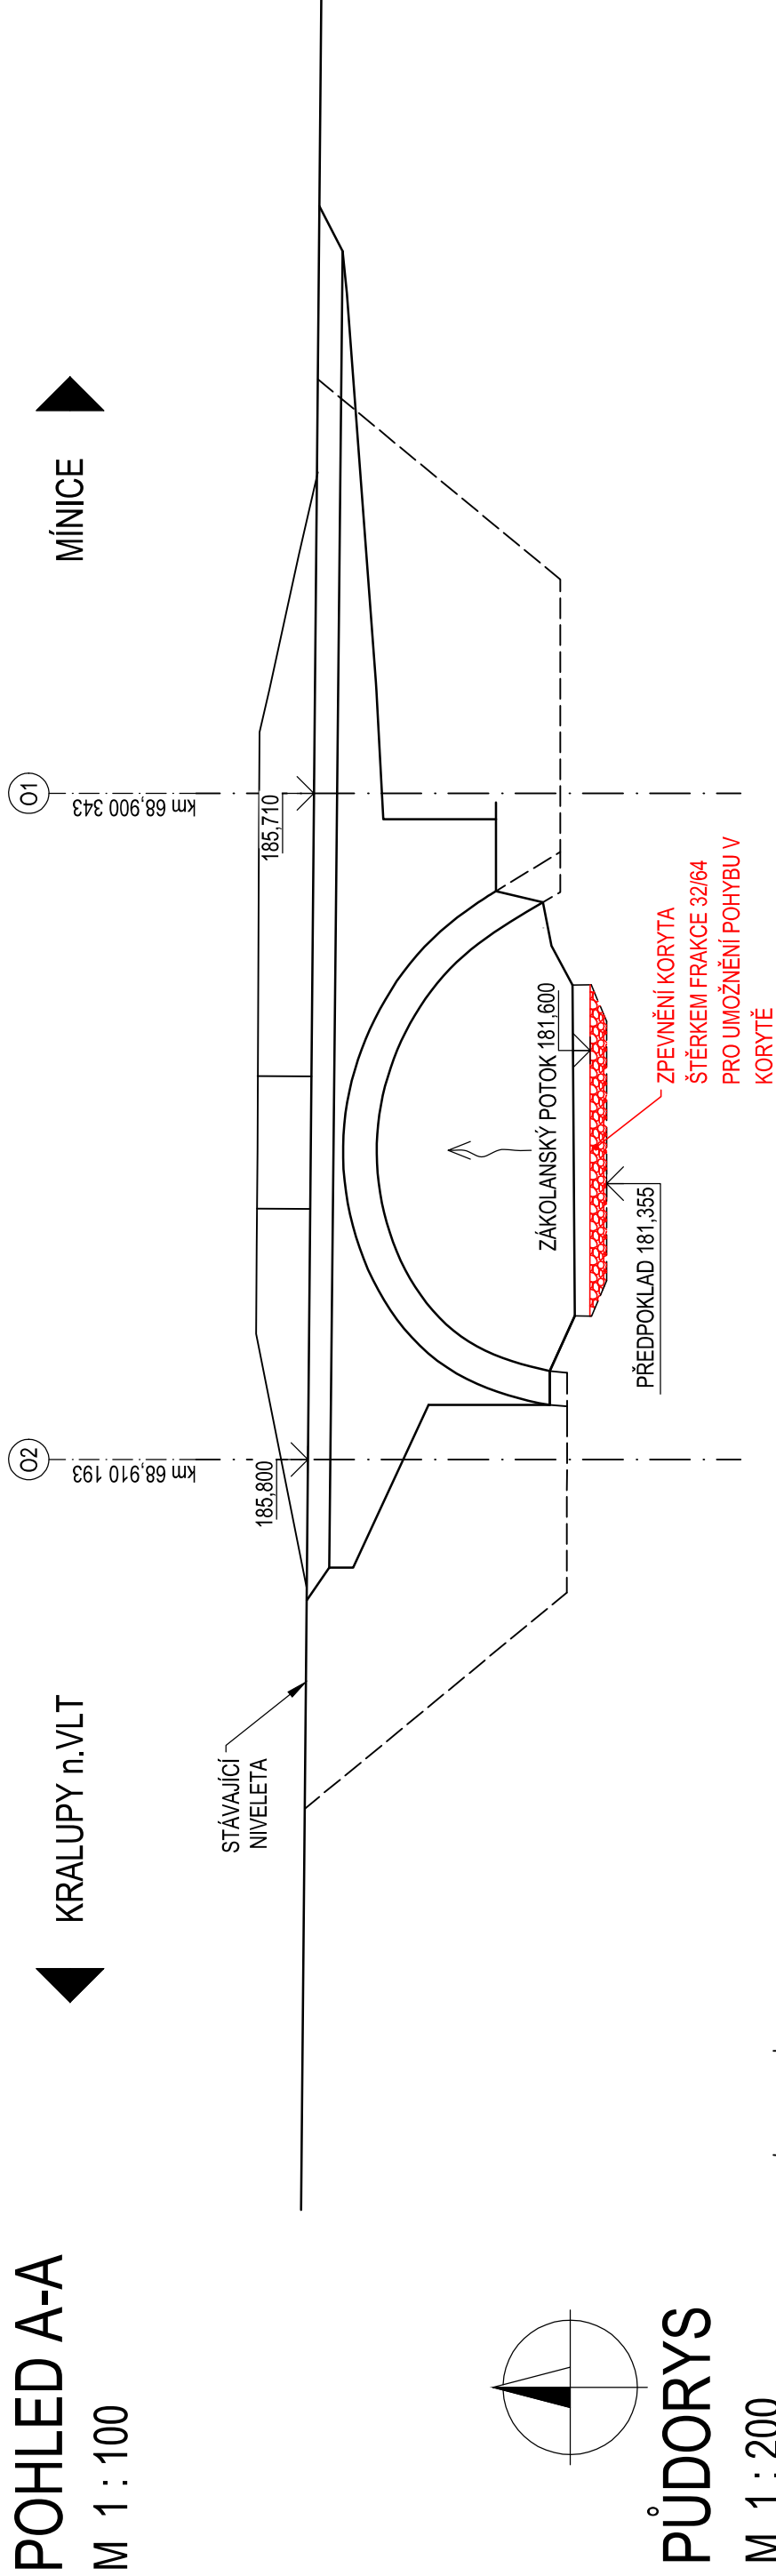

PŮDORYS  
M 1 : 200

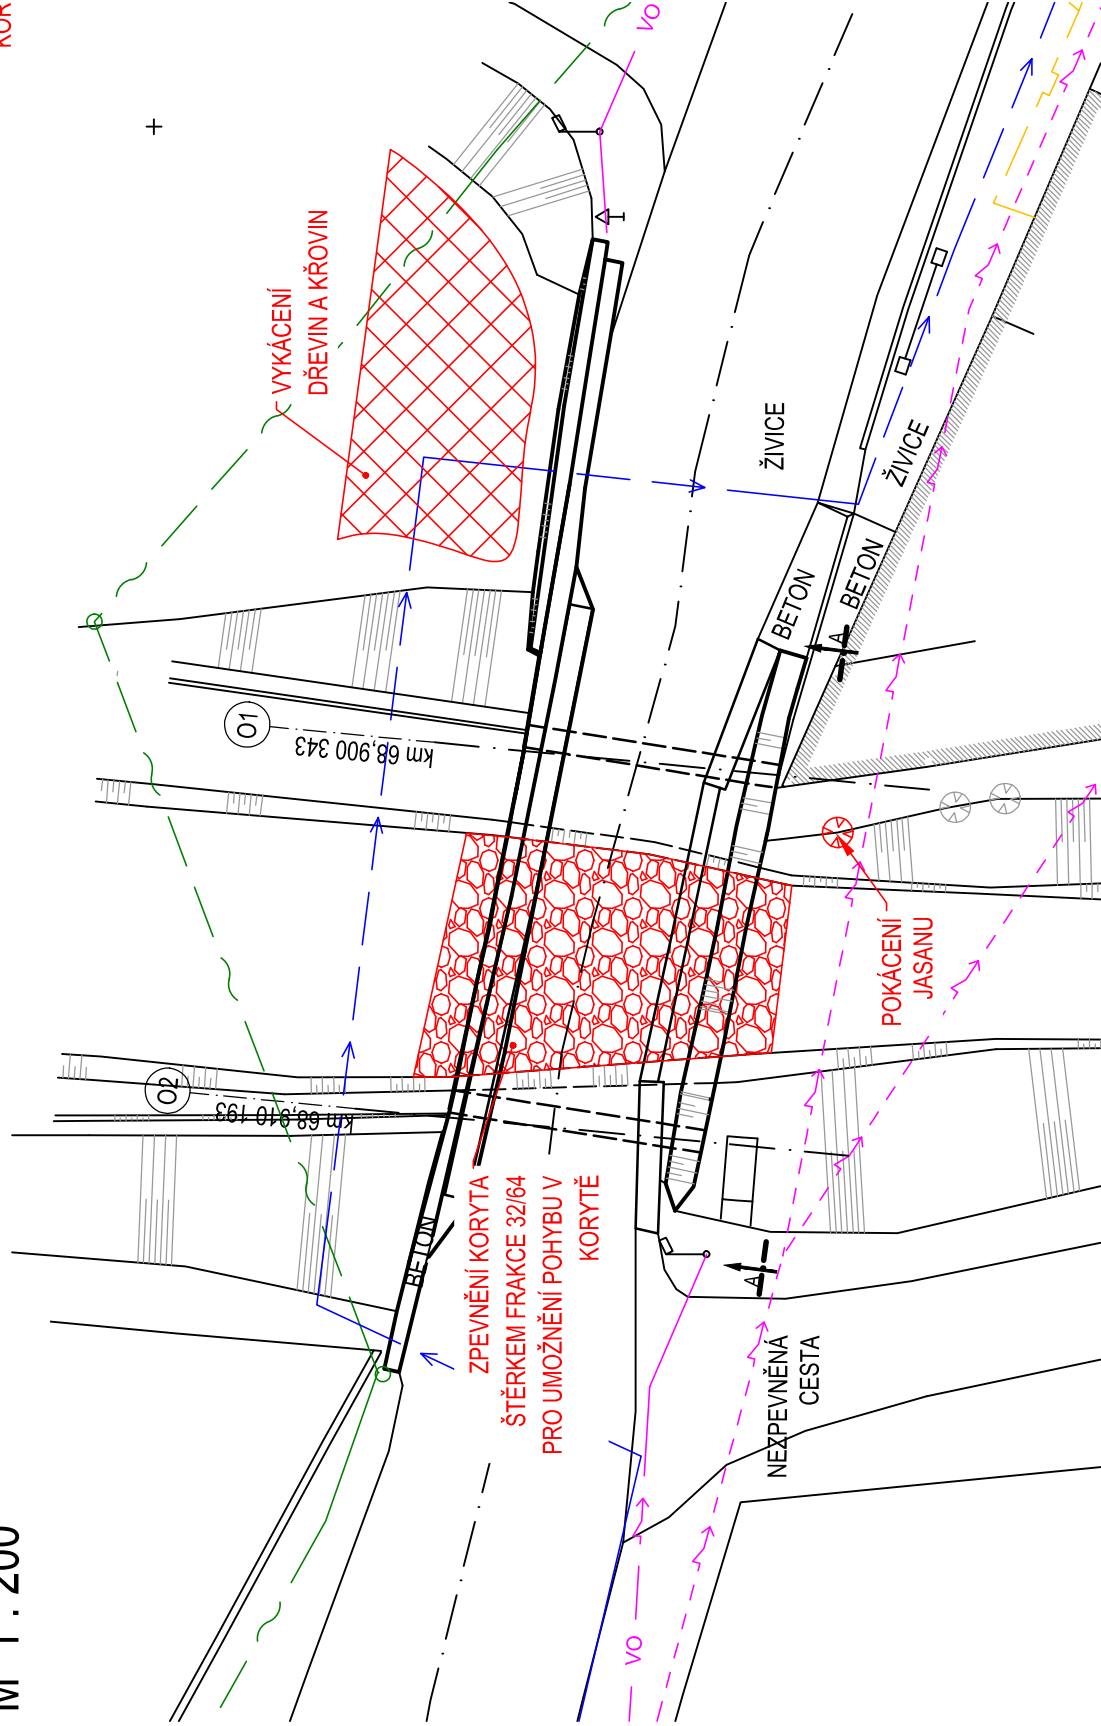

LEGENDA:

- VEDENÍ RWE PLYNOVOD - STÁVAJÍCÍ
- VEDENÍ NN ČEZ - NADZEMNÍ - STÁVAJÍCÍ
- VEDENÍ CETIN
- VEDENÍ VO - STÁVAJÍCÍ
- VODOVOD - PŘELOŽKA
- NOVÉ KONSTRUKCE
- ODSTRAŇOVANÉ KONSTRUKCE

ZHOTOVITEL:



www.afconsult.com

PŘÍLOHA:

MĚŘÍTKO: 1:200/100

POSTUP VÝSTAVBY - ETAPA 2



Č. PŘÍLOHY: -

POSTUP VÝSTAVBY - ETAPA 3  
POHLED A-A

M 1 : 100




KRALUPY n.VLT

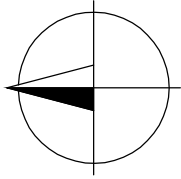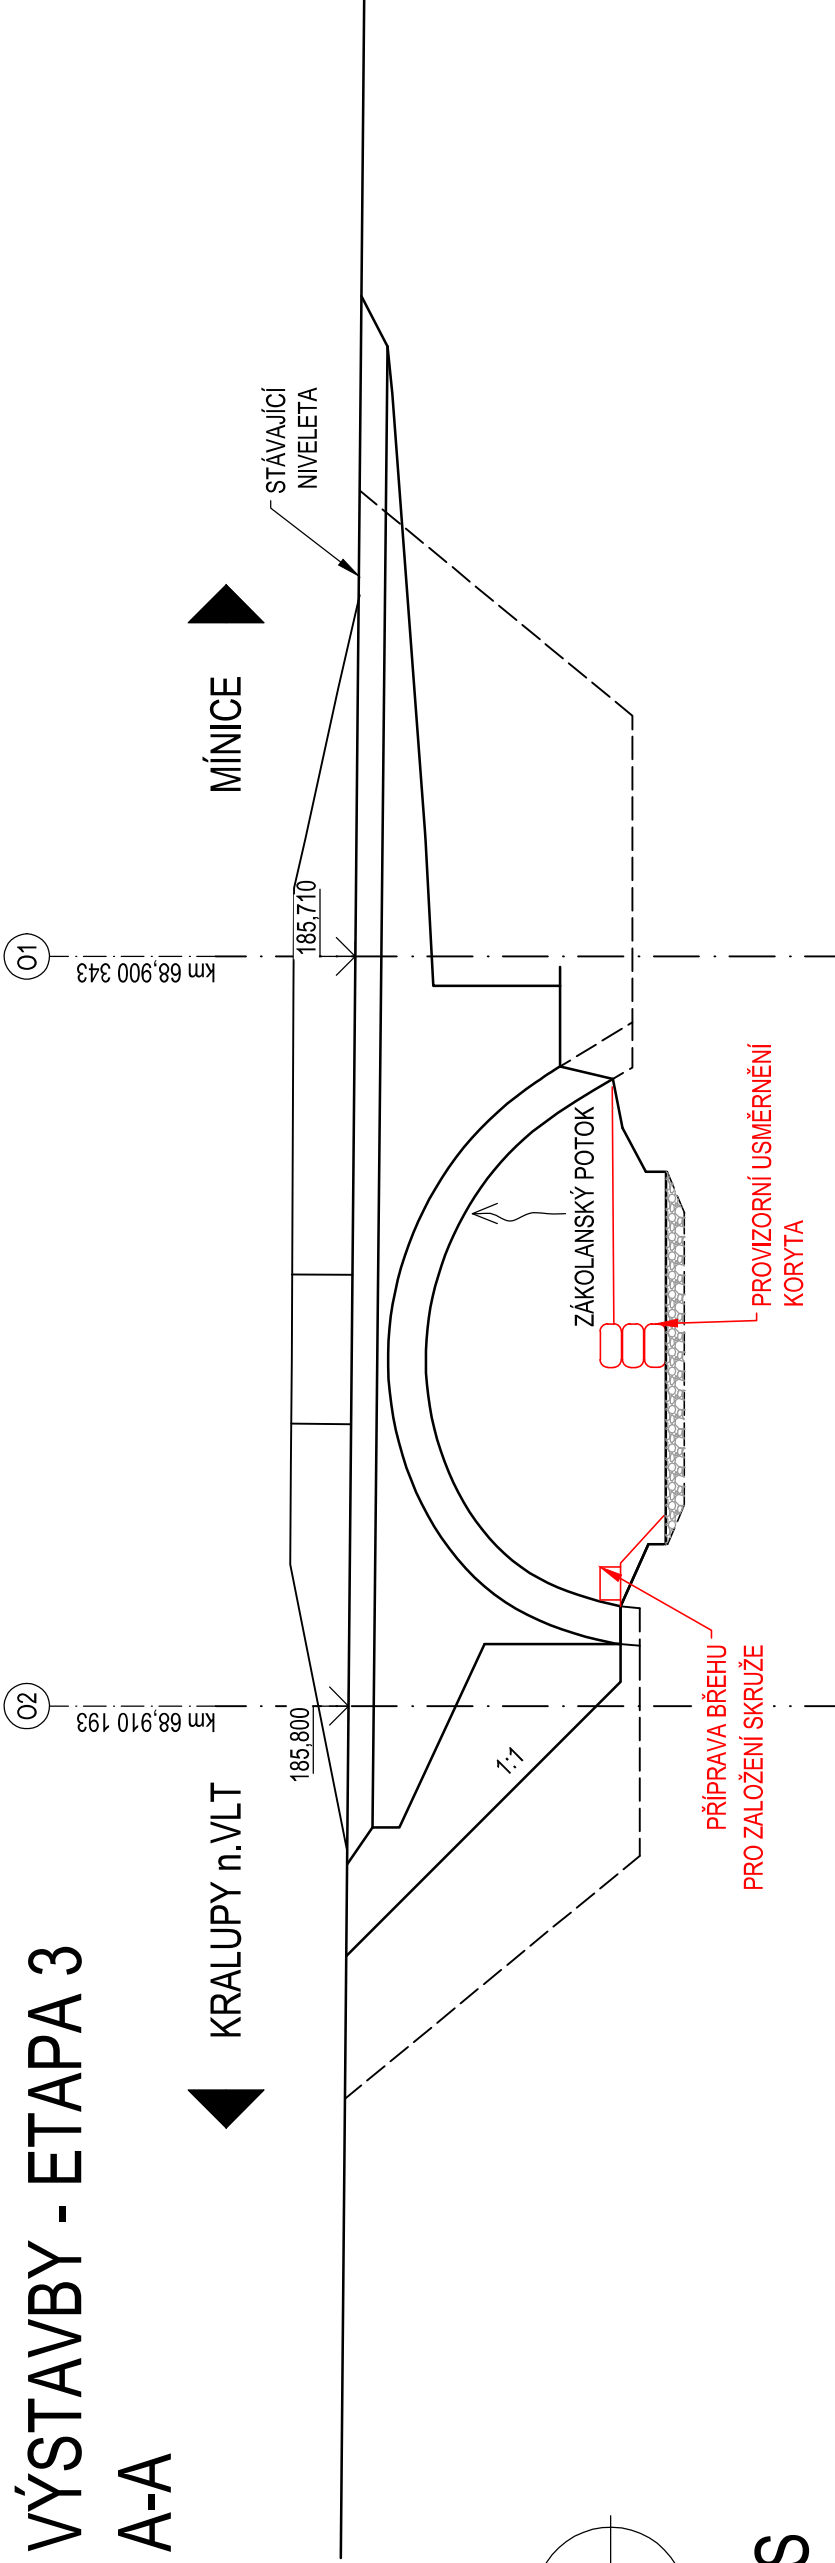

PŮDORYS

M 1 : 200

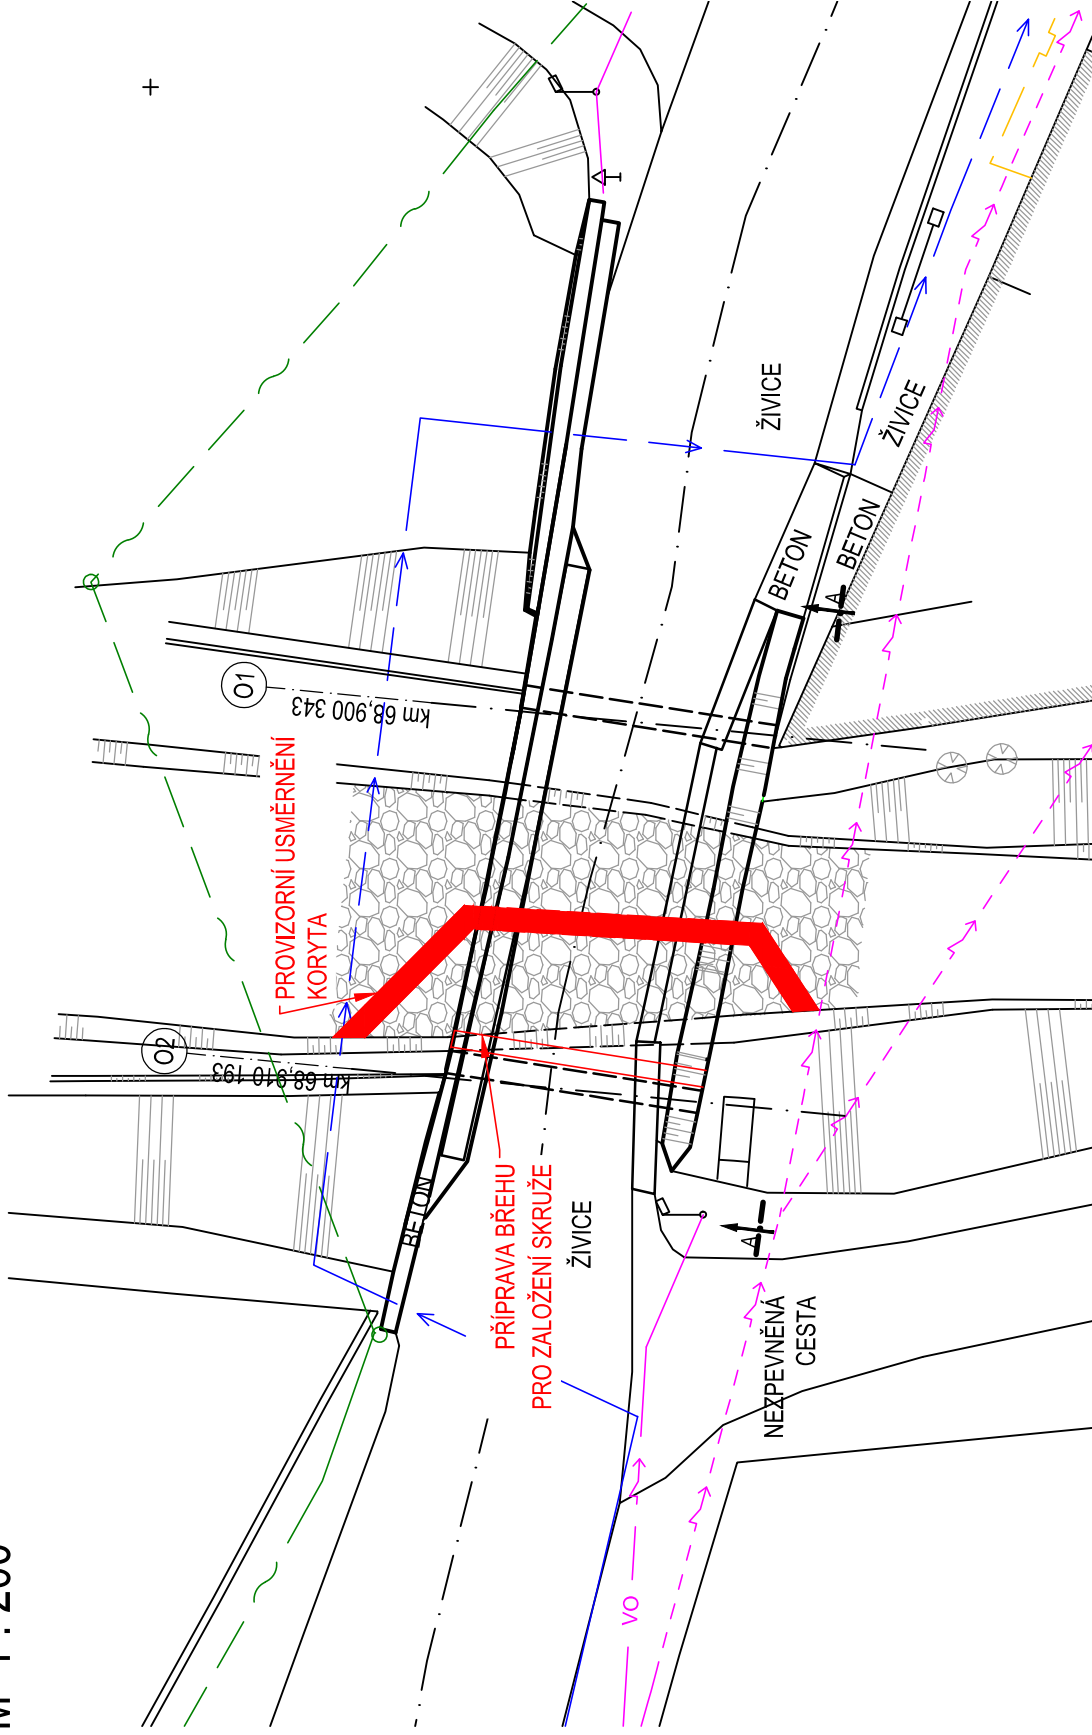

LEGENDA:

- VEDENÍ RWE PLYNOVOD - STÁVAJÍCÍ
- VEDENÍ NN ČEZ - NADZEMNÍ - STÁVAJÍCÍ
- VEDENÍ CETIN
- VEDENÍ VO - STÁVAJÍCÍ
- VODOVOD - PŘELOŽKA
- NOVÉ KONSTRUKCE
- ODSTRAŇOVANÉ KONSTRUKCE

ZHOTOVITEL:



www.afconsult.com

PRÍLOHA:



MÉRITKO: 1:200/100

POSTUP VÝSTAVBY - ETAPA 3

Č. PRÍLOHY: -


POSTUP VÝSTAVBY - ETAPA 4  
POHLED A-A

M 1 : 100

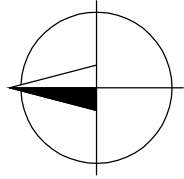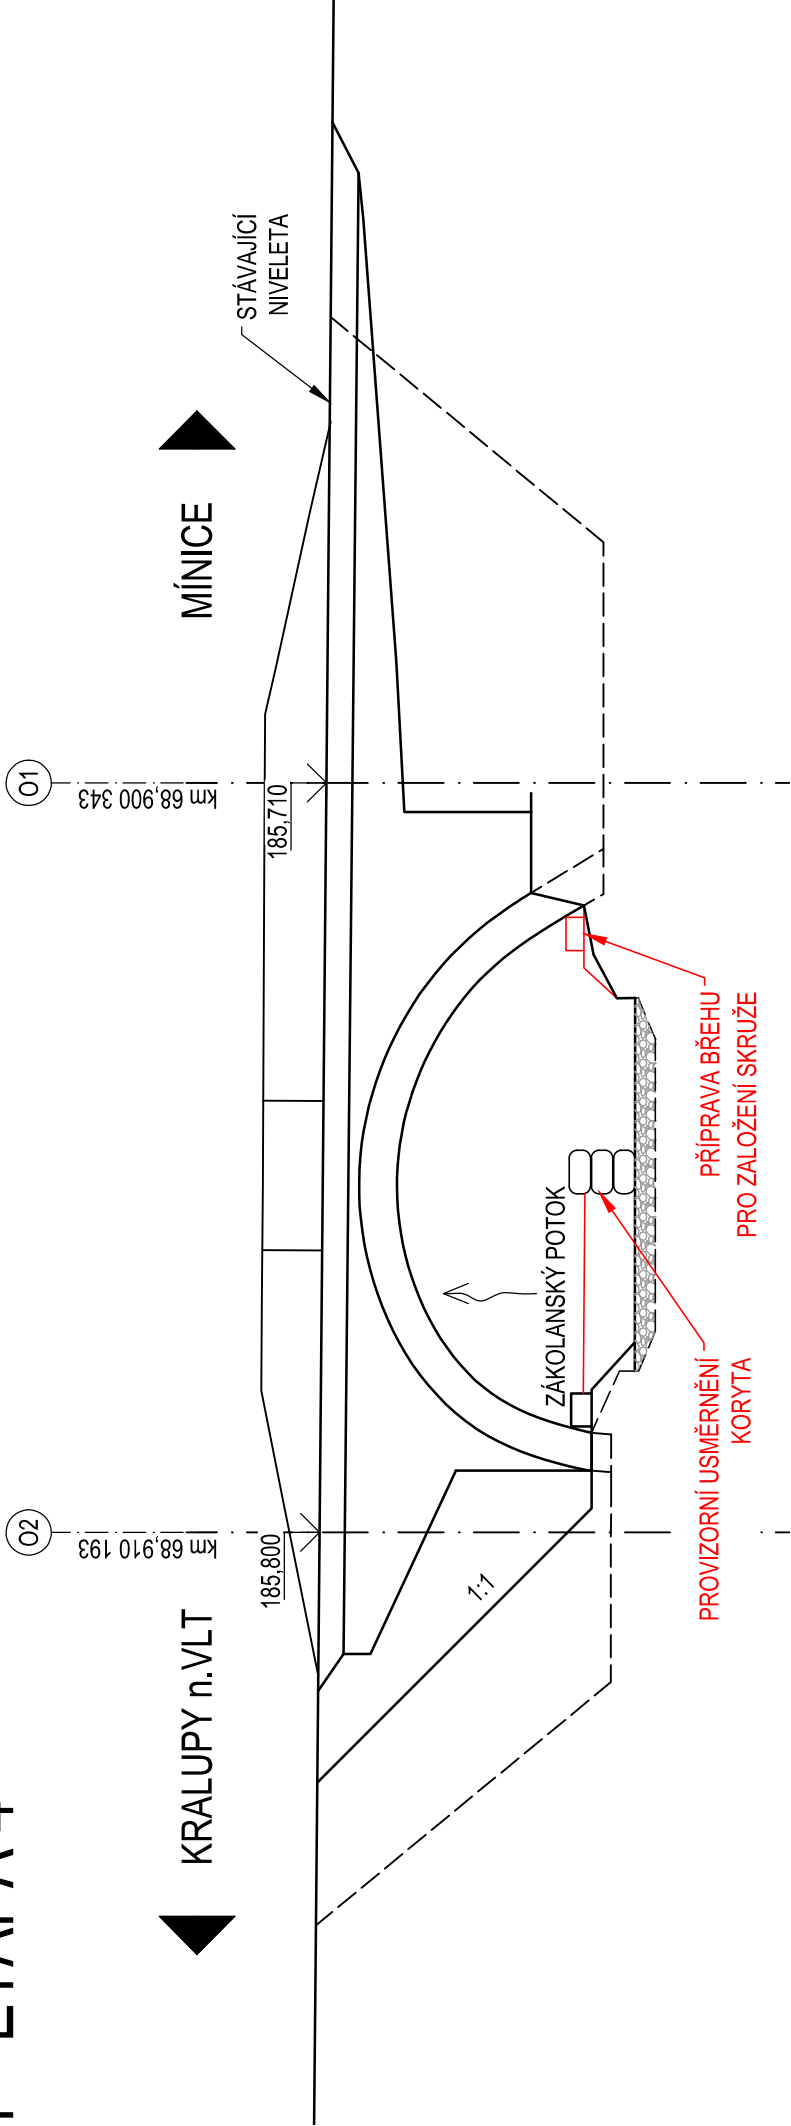

PŮDORYS

M 1 : 200

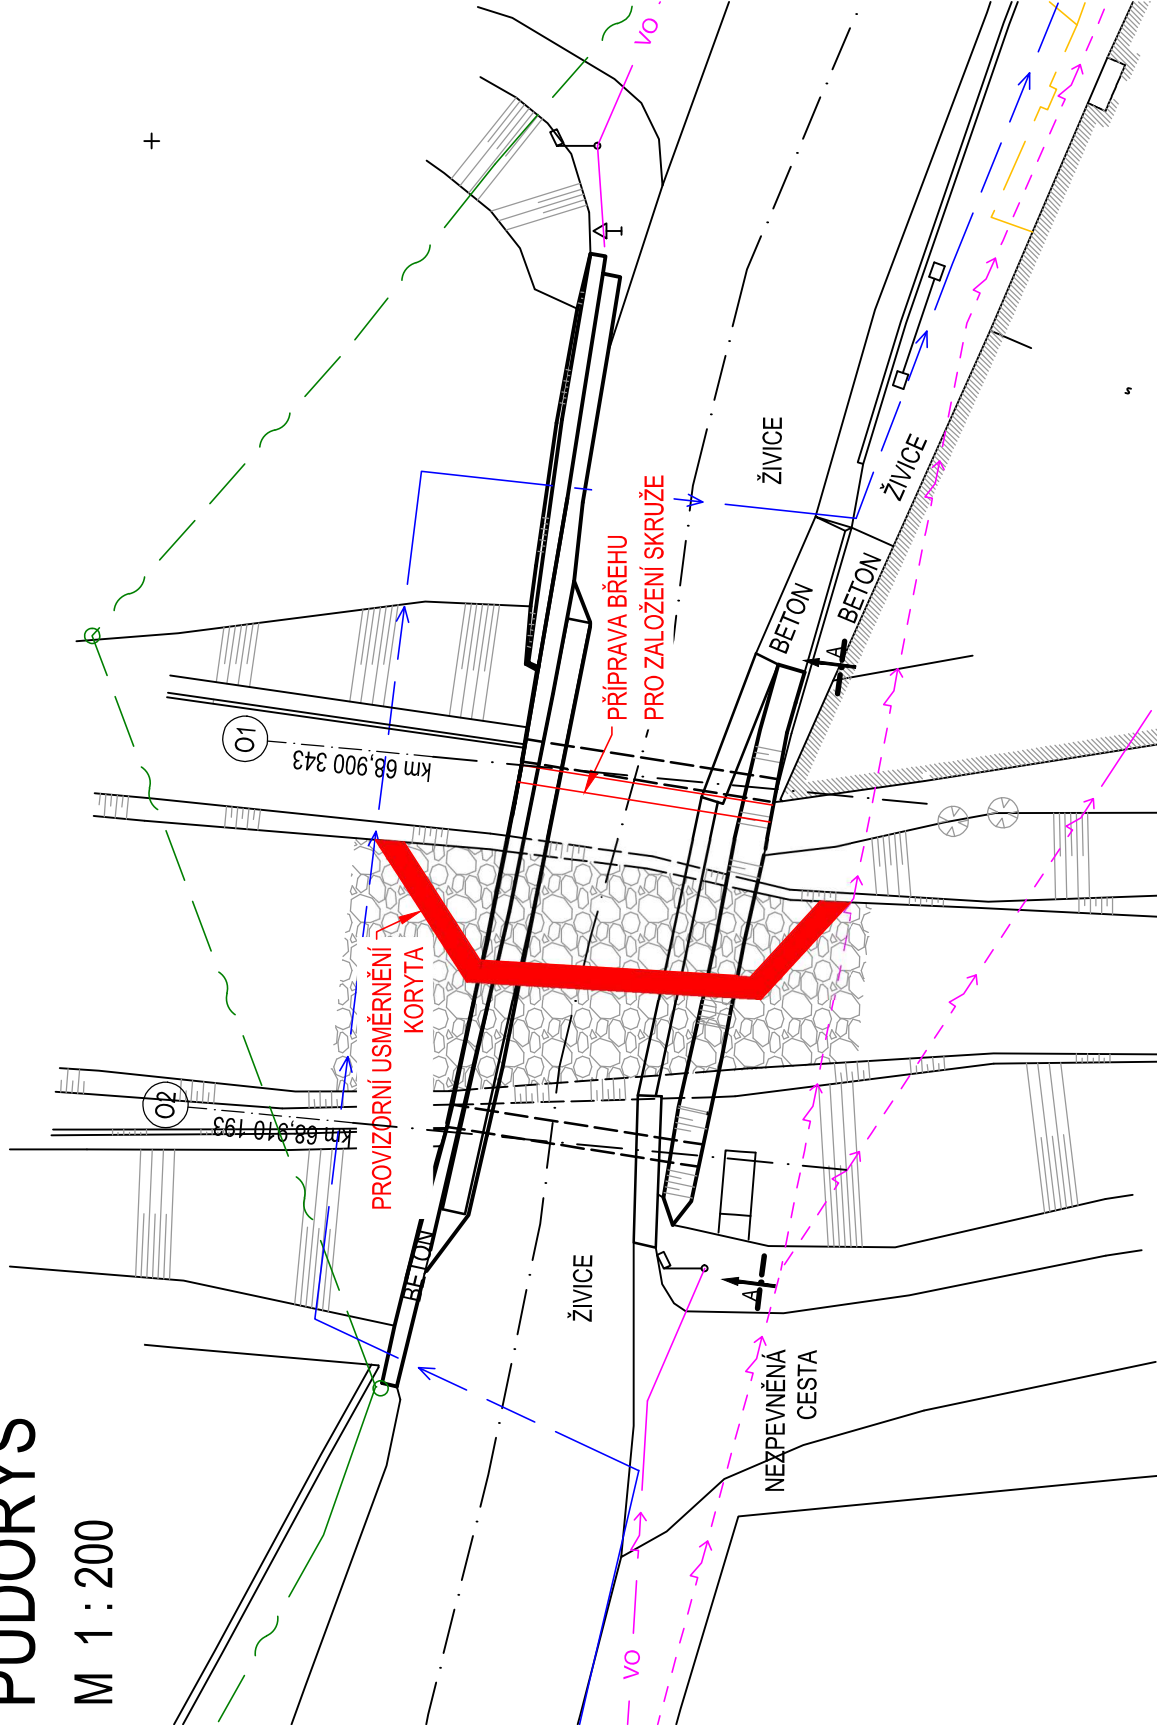

LEGENDA:

- VEDENÍ RWE PLYNOVOD - STÁVAJÍCÍ
- VEDENÍ NN ČEZ - NADZEMNÍ - STÁVAJÍCÍ
- VEDENÍ CETIN
- VEDENÍ VO - STÁVAJÍCÍ
- VODOVOD - PŘELOŽKA
- NOVÉ KONSTRUKCE
- ODSTRAŇOVANÉ KONSTRUKCE

ZHOTOVITEL:



www.afconsult.com

PRÍLOHA:

MÉRITKO: 1:200/100

POSTUP VÝSTAVBY - ETAPA 4


Č. PRÍLOHY: -



POSTUP VÝSTAVBY - ETAPA 5


POHLED A-A

M 1 : 100

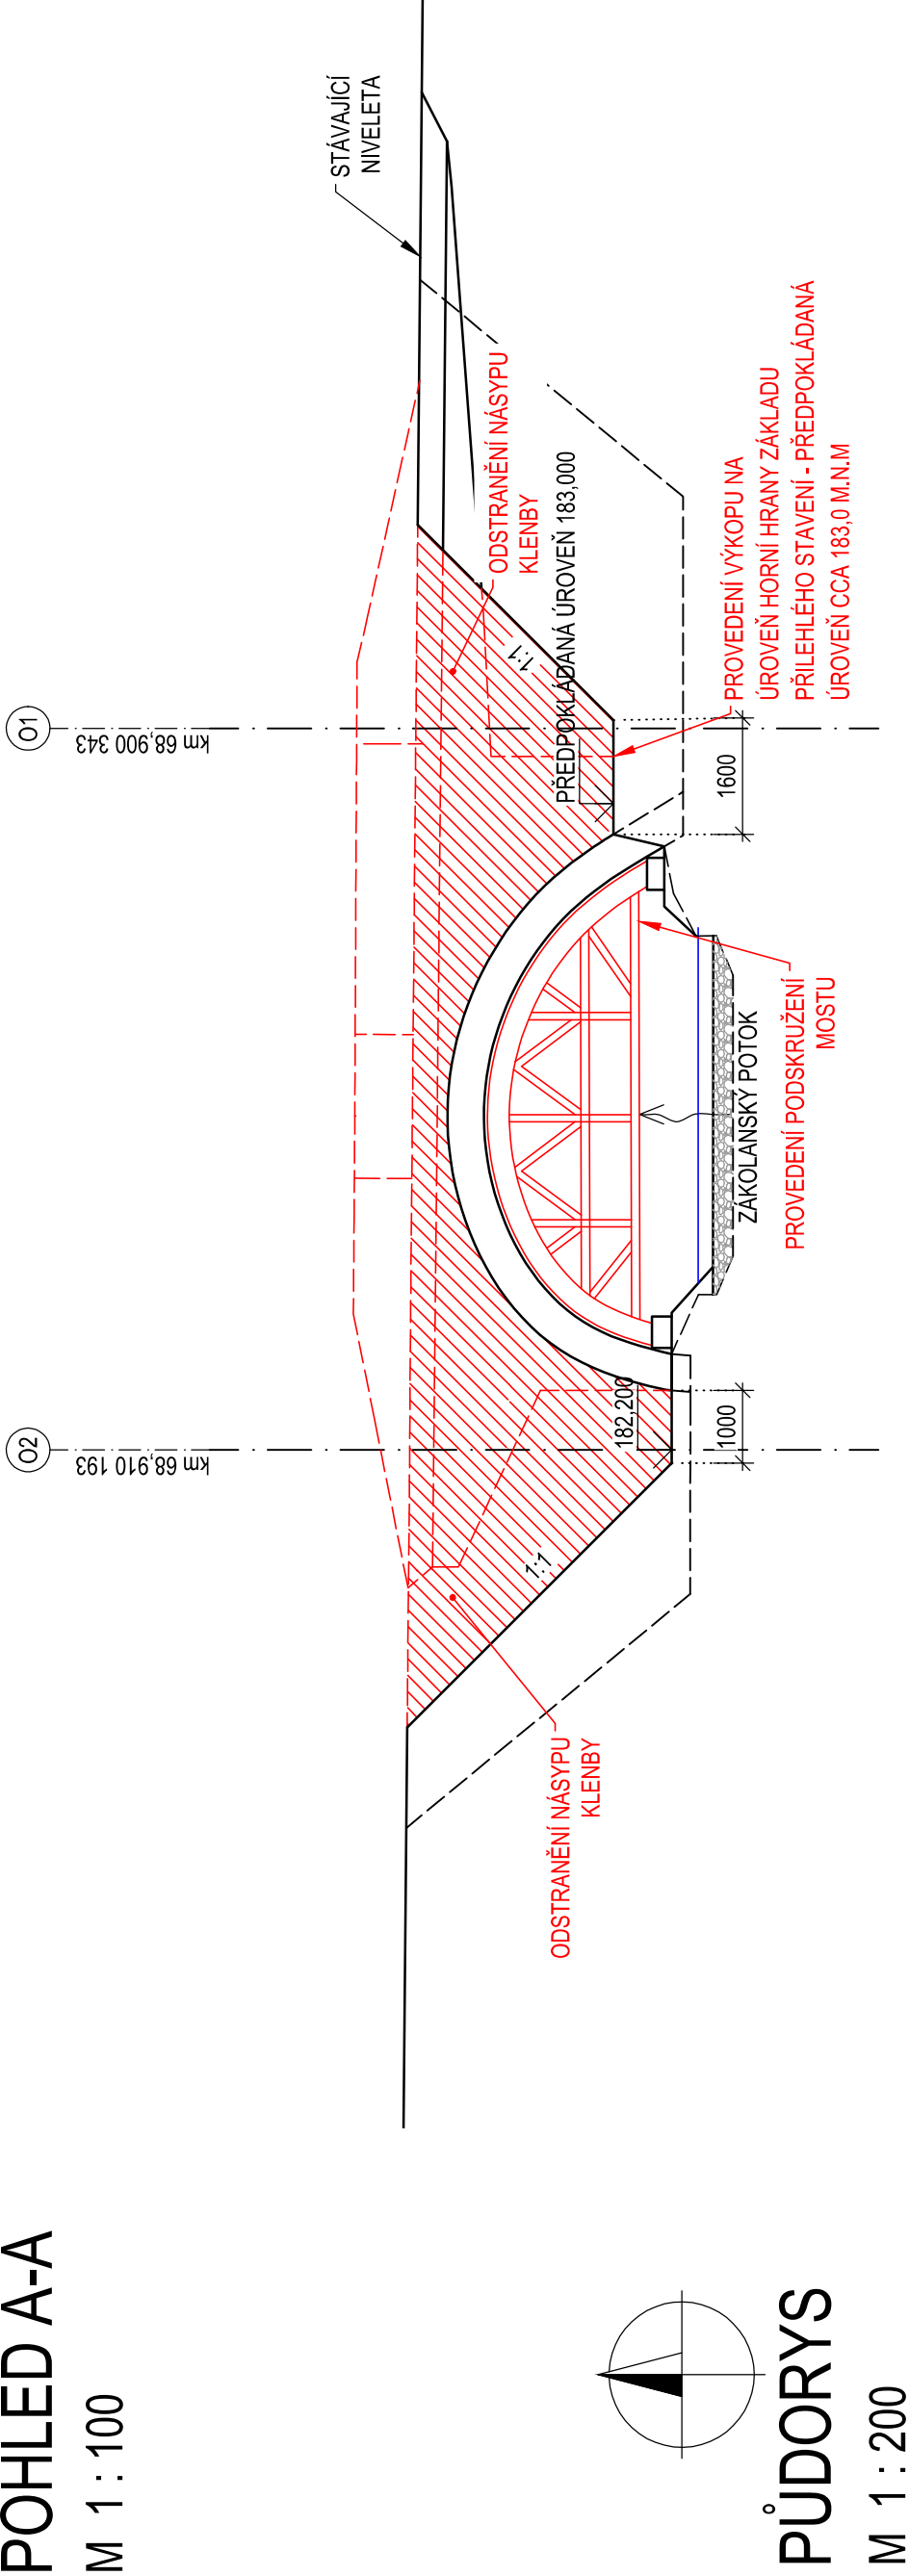

PŮDORYS

M 1 : 200

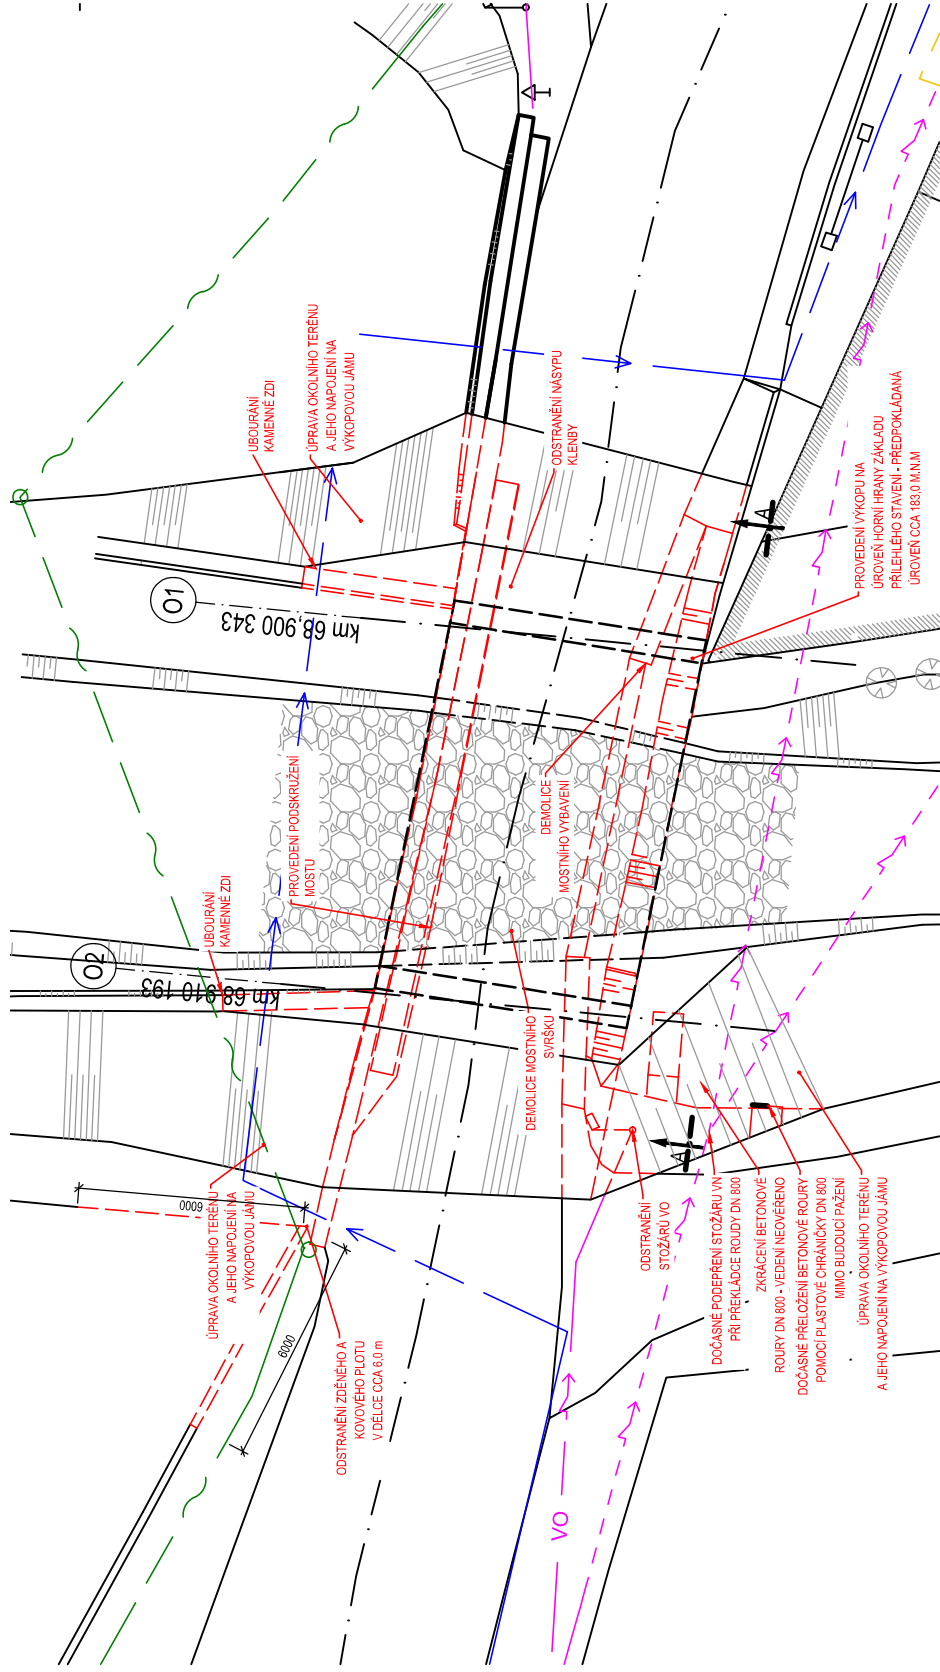

LEGENDA:

- VEDENÍ RWE PLYNOVOD - STÁVAJÍCÍ
- VEDENÍ NN ČEZ - NADZEMNÍ - STÁVAJÍCÍ
- VEDENÍ CETIN
- VEDENÍ VO - STÁVAJÍCÍ
- VODOVOD - PŘELOŽKA
- NOVÉ KONSTRUKCE
- ODSTRAŇOVANÉ KONSTRUKCE

ZHOTOVITEL:



www.afconsult.com

PRÍLOHA:

POSTUP VÝSTAVBY - ETAPA 5


MÉRITKO: 1:200/100

Č. PRÍLOHY: -

# POSTUP VÝSTAVBY - ETAPA 6


# POHLED A-A

M 1 : 100

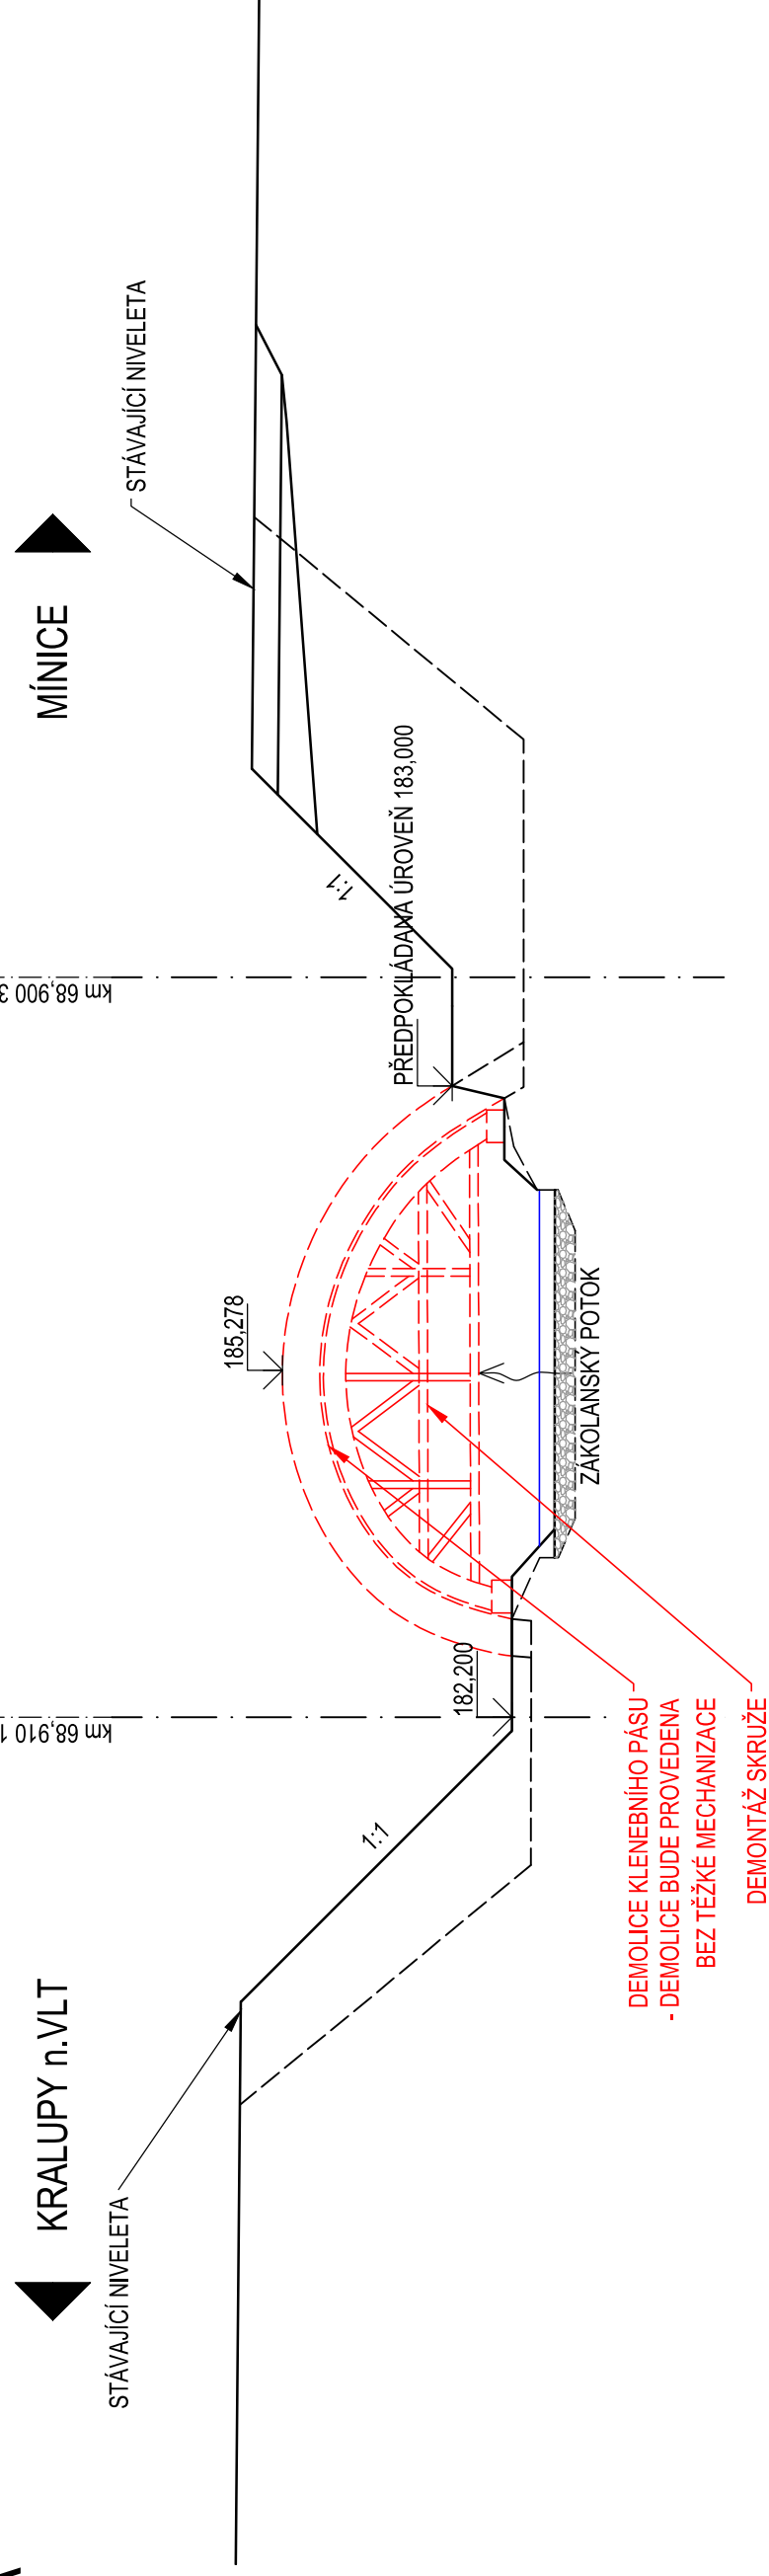





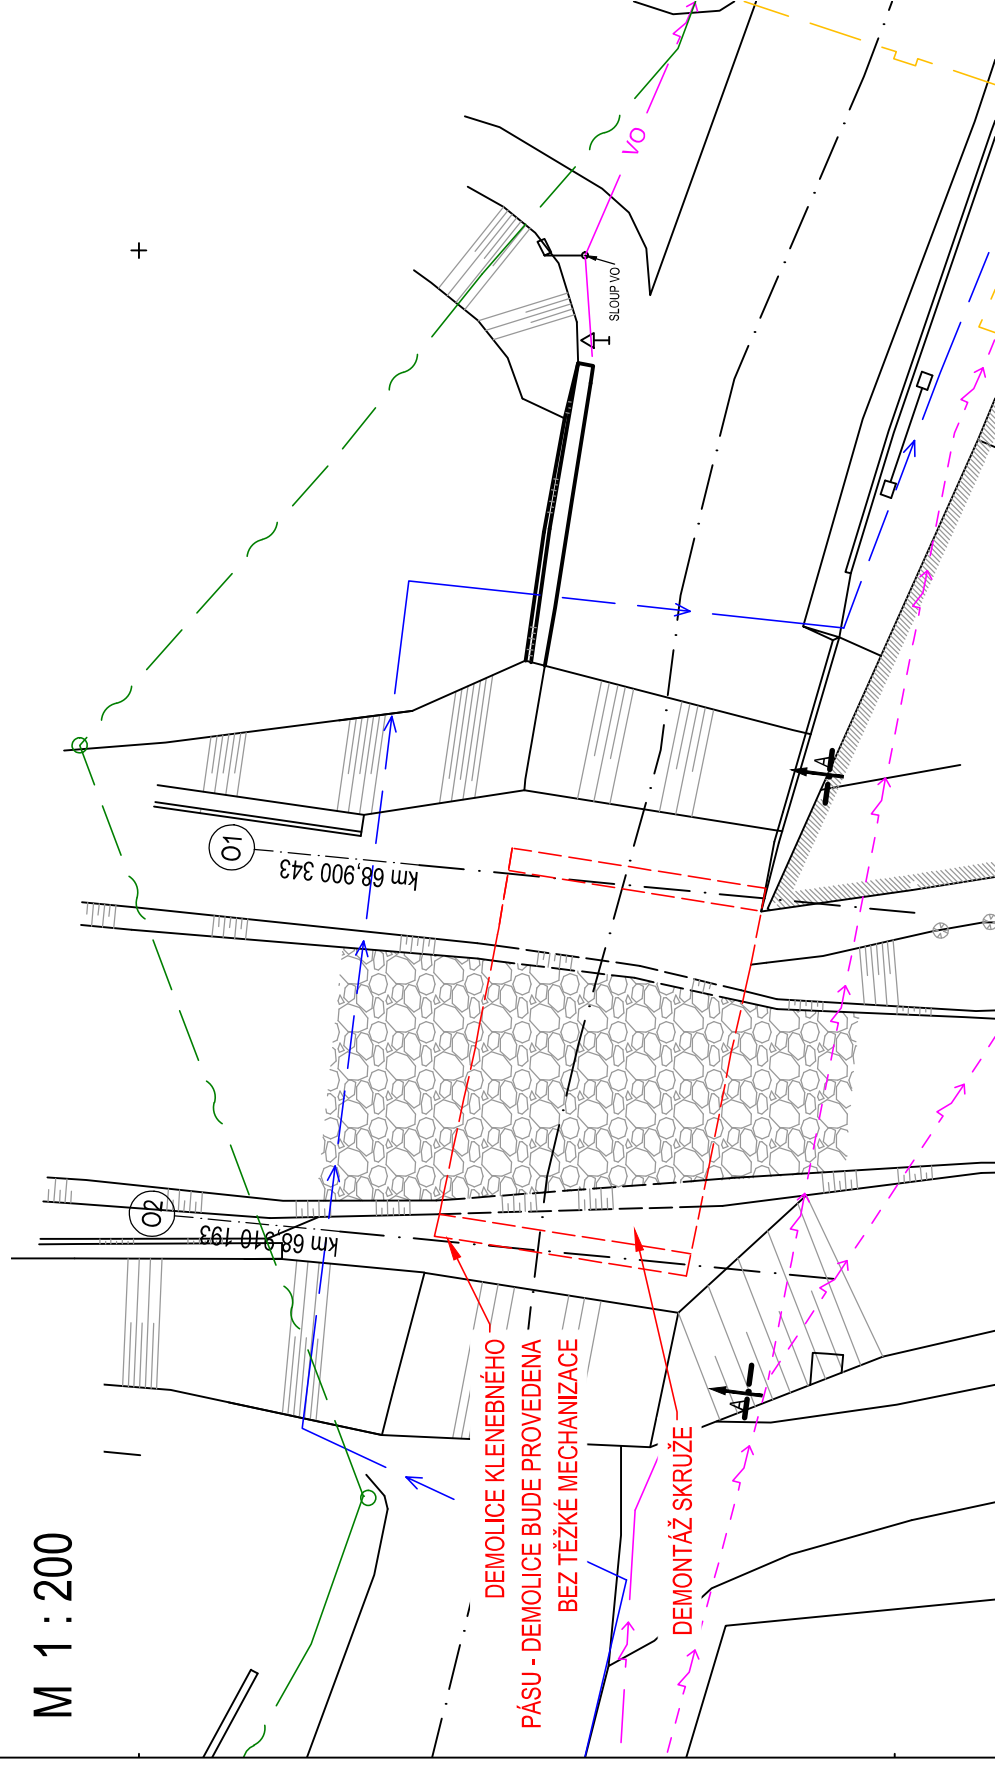


# PUDORYS

M 1 : 200



## LEGENDA:

- |   |   |   |   |   |   |   |
|---|---|---|---|---|---|---|
| VEDENÍ RWE PLYNOVOD - STÁVAJÍCÍ   | VEDENÍ NN ČEZ - NADZEMNÍ - STÁVAJÍCÍ  | VEDENÍ ČETIN  | VEDENÍ VO - STÁVAJÍCÍ   | VODOVOD - PŘELOŽKA  | NOVÉ KONSTRUKCE   | ODSTRAŇOVANÉ KONSTRUKCE   |
|  |  |  |  |  |  |  |

**ZHOTOVITEL:**



**www.afconsult.com**

**PŘÍLOHA:**

**MĚŘÍTKO:**  
**1:200/100**


# POSTUP VYSTAVBY - ETAPA 6

**Č. PŘÍLOHY:**





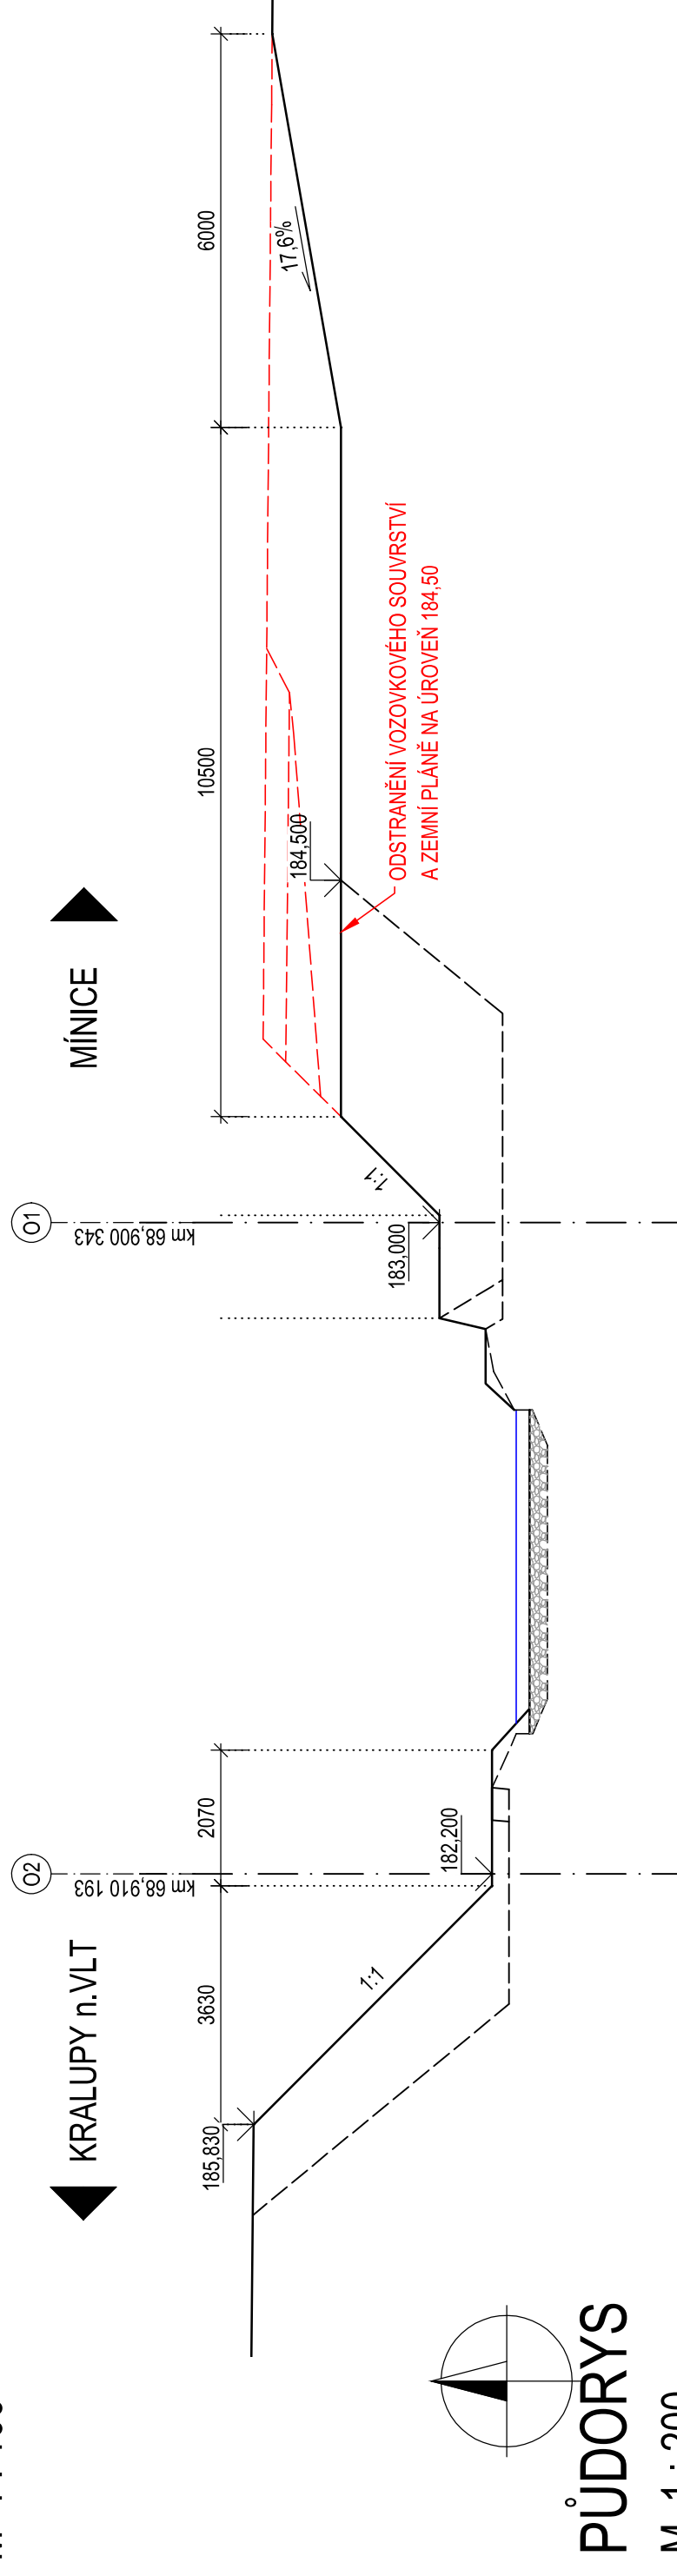


# POSTUP VÝSTAVBY - ETAPA 7


# POHLED A-A

M 1 : 100



## LEGENDA:

- |   |                                      |
|---|--------------------------------------|
|  | VEDENÍ RW E PLYNOVOD - STÁVAJÍCÍ     |
|  | VEDENÍ NN ČEZ - NADZEMNÍ - STÁVAJÍCÍ |
|  | VEDENÍ ČETIN                         |
|  | VEDENÍ VO - STÁVAJÍCÍ                |
|  | VODOVOD - PŘELOŽKA                   |
|  | NOVÉ KONSTRUKCE                      |
|  | ODSTRAŇOVANÉ KONSTRUKCE              |

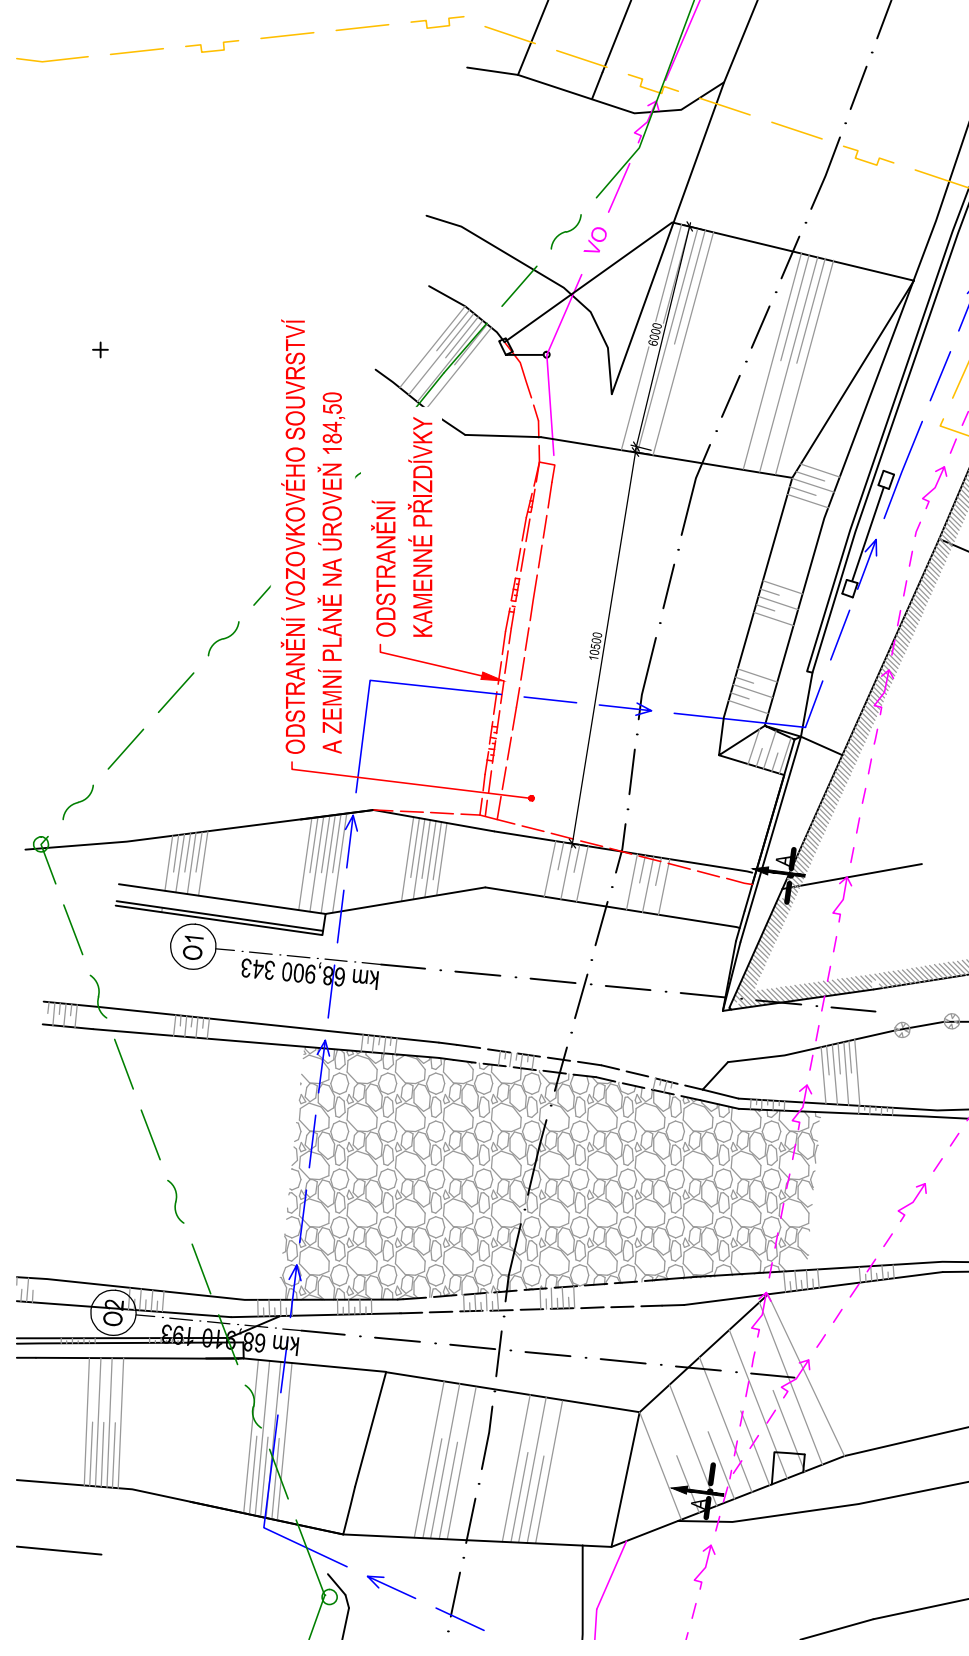

**ZHOTOVITEL:**



**www.afconsult.com**

PŘÍLOHA:

1 000

# POSTUP VYSTAVBY - ETAPA 7

**Č. PŘÍLOHY**






# POSTUP VÝSTAVBY - ETAPA 8

## POHLED A-A


M 1 : 100

KRALUPY n.VLT

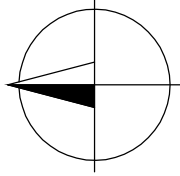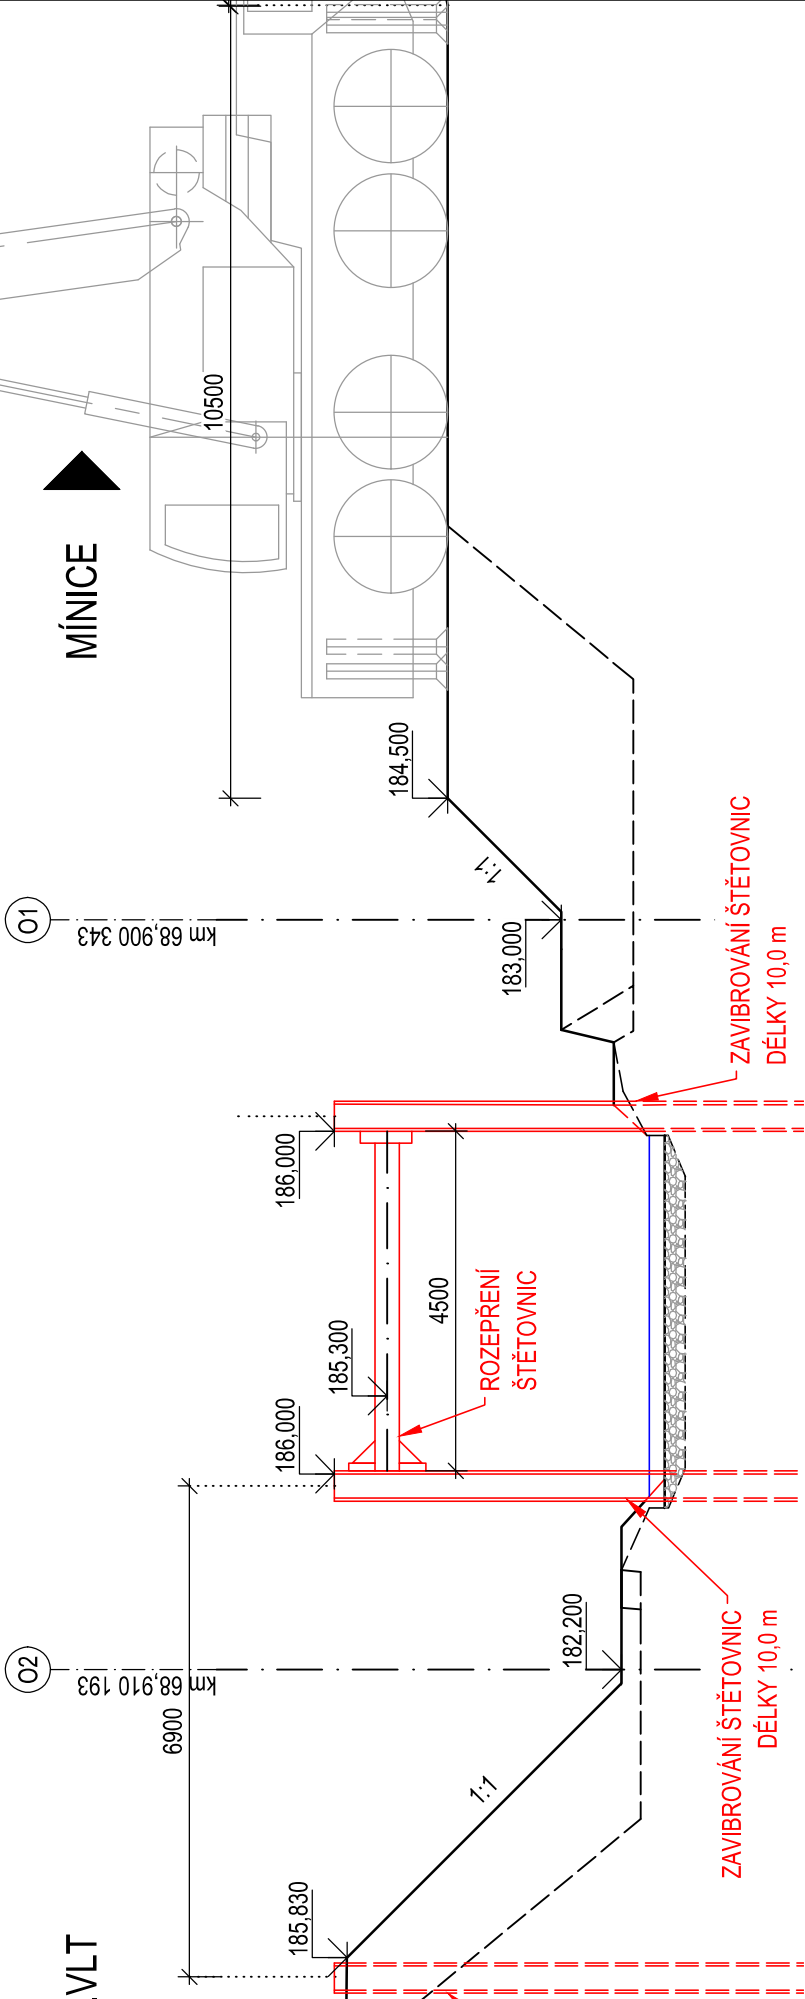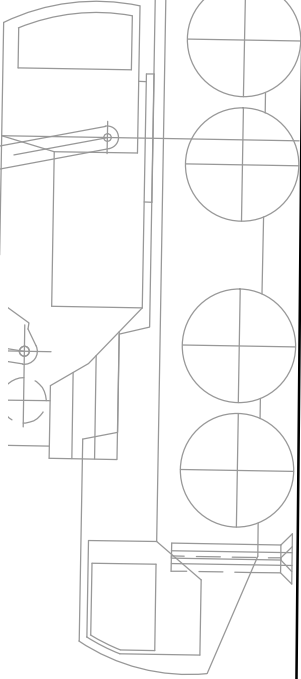

## PŮDORYS

M 1 : 200

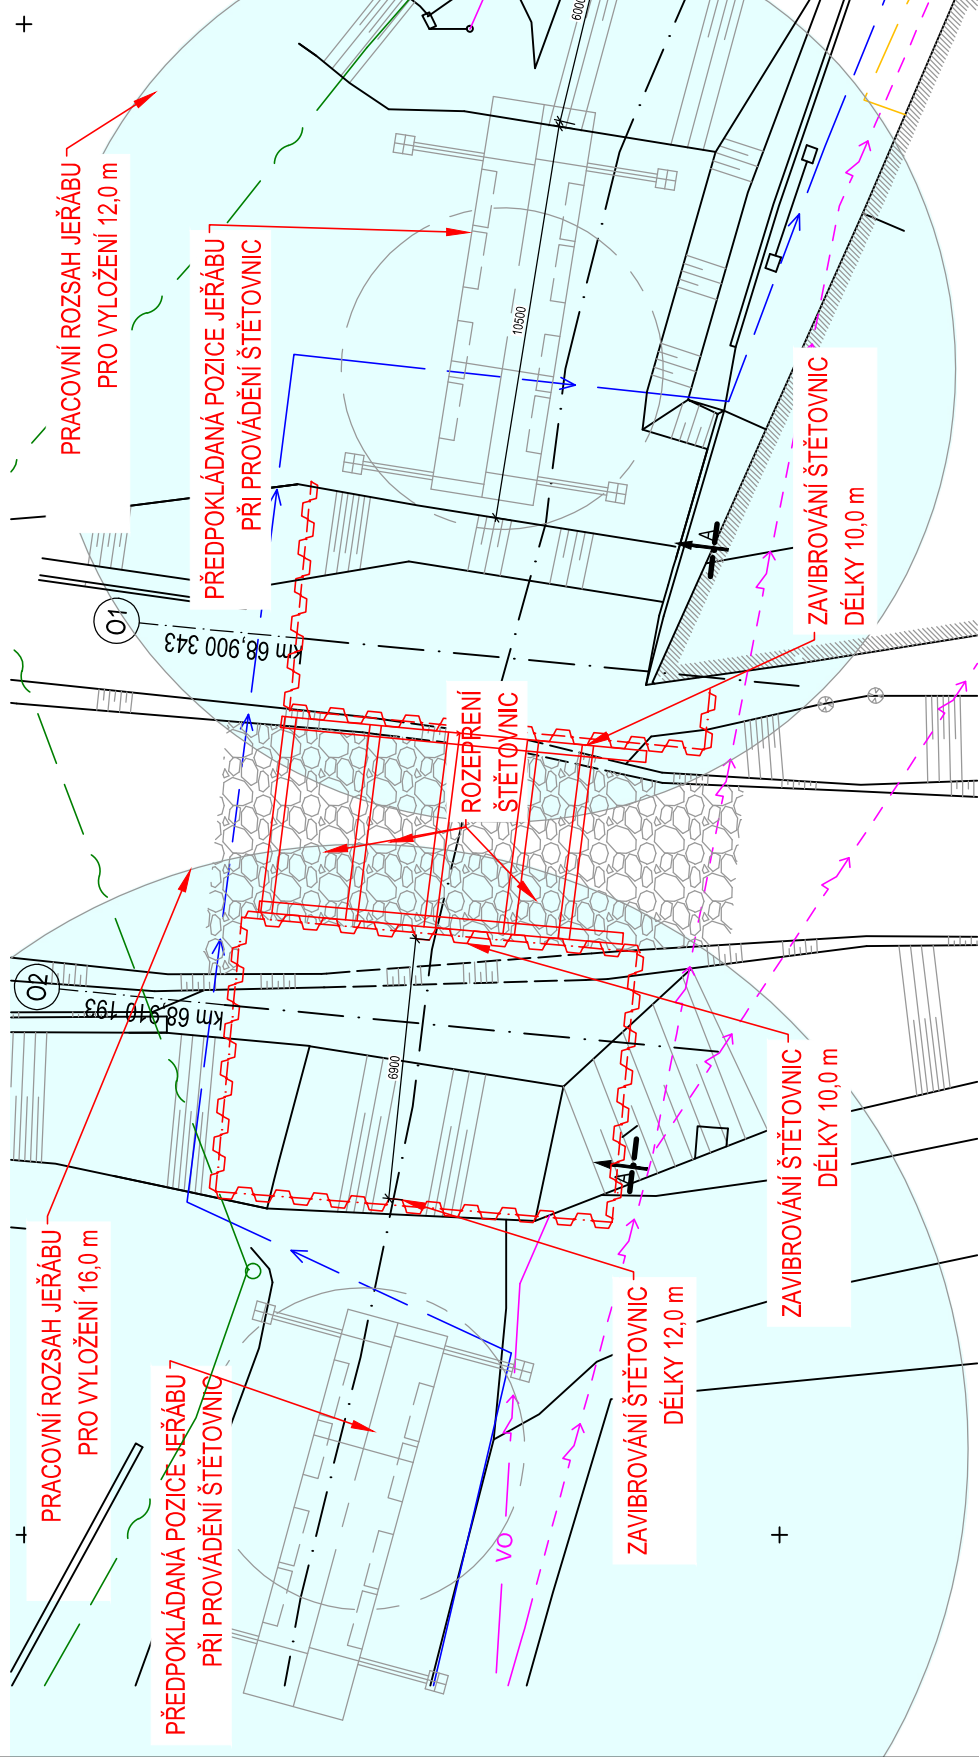

## LEGENDA:

- VEDENÍ RWE PLYNOVOD - STÁVAJÍCÍ
- VEDENÍ NN ČEZ - NADZEMNÍ - STÁVAJÍCÍ
- VEDENÍ CETIN
- VEDENÍ VO - STÁVAJÍCÍ
- VODOVOD - PŘELOŽKA
- NOVÉ KONSTRUKCE
- ODSTRAŇOVANÉ KONSTRUKCE
- PRACOVNÍ PROSTOR JERÁBU

ZHOTOVITEL:



www.afconsult.com

PŘÍLOHA:

MĚŘÍTKO: 1:200/100


POSTUP VÝSTAVBY - ETAPA 8

Č. PŘÍLOHY: -

POSTUP VÝSTAVBY - ETAPA 9

POHLED A-A



M 1 : 100

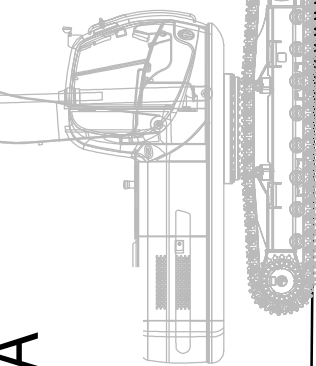

KRALUPY n.VLT




MÍNICE

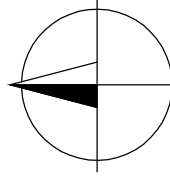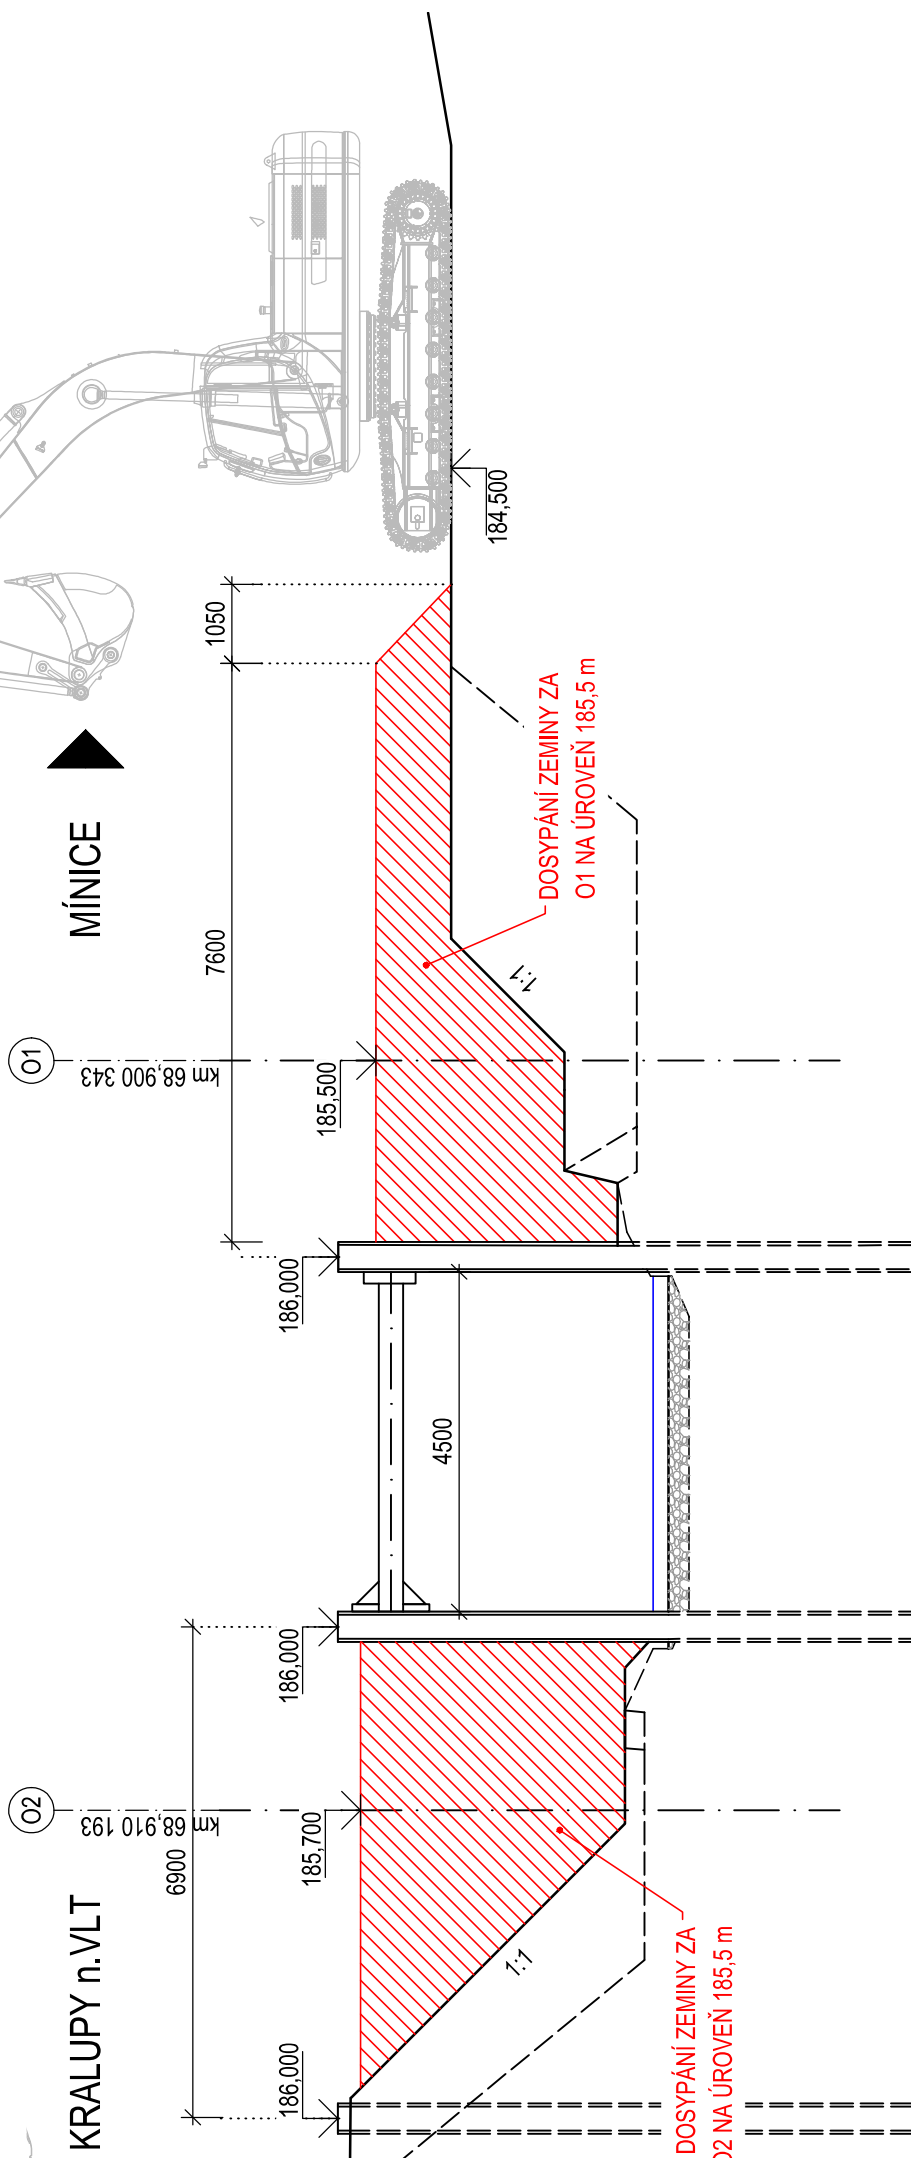

PŮDORYS

M 1 : 200

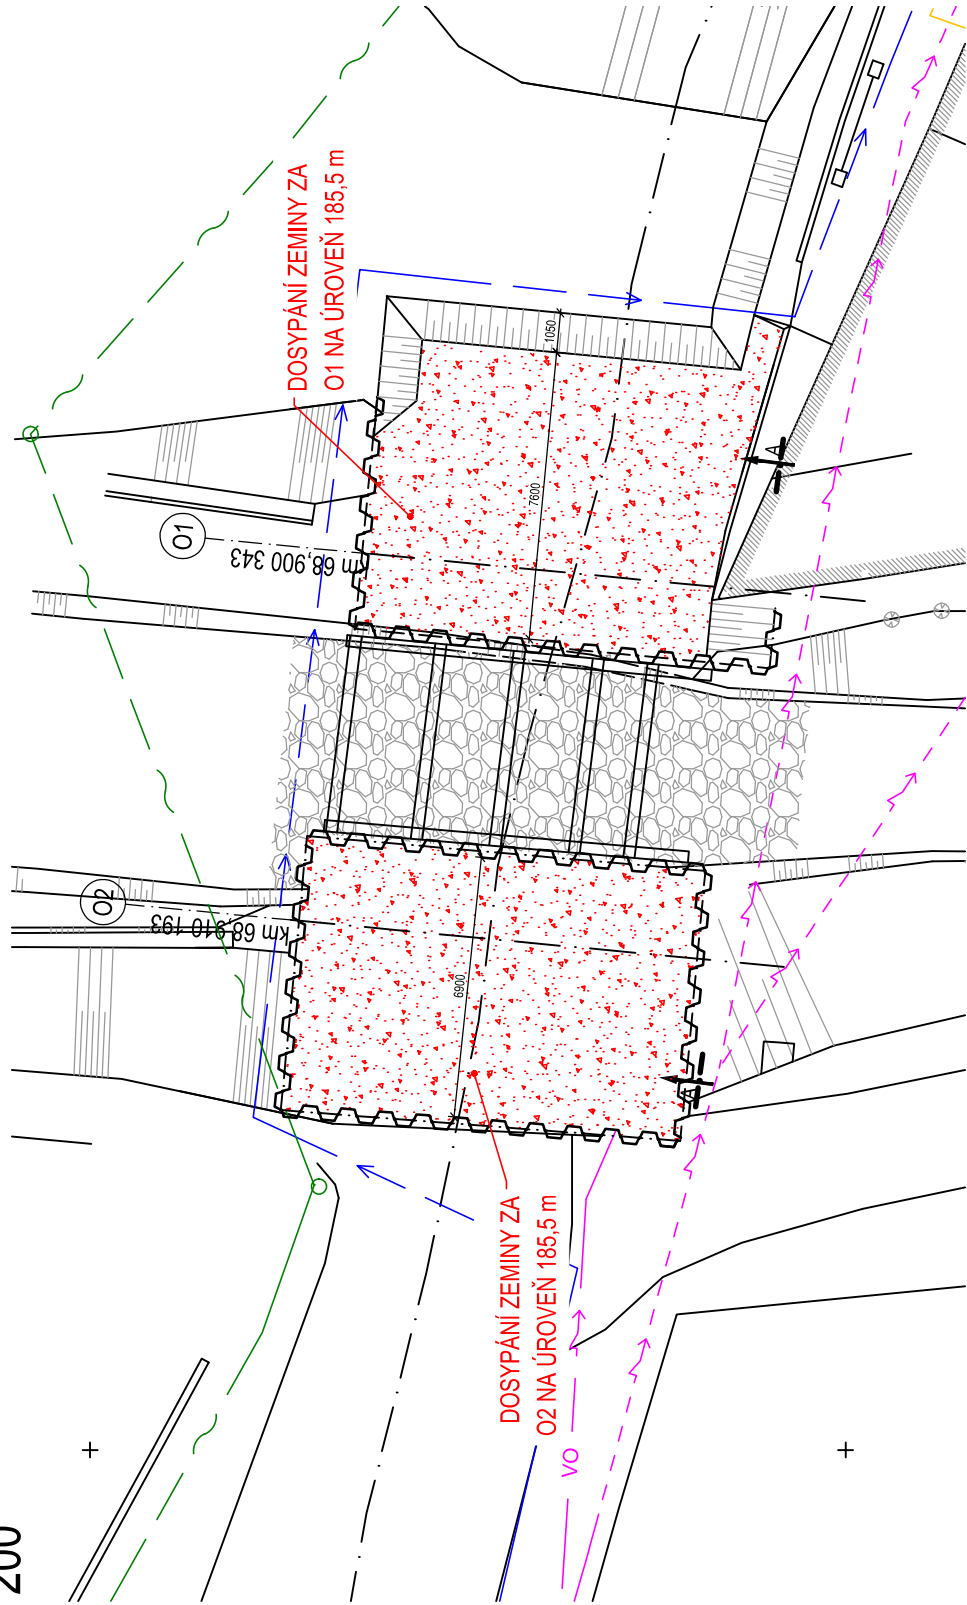

LEGENDA:

- VEDENÍ RWE PLYNOVOD - STÁVAJÍCÍ
- VEDENÍ NN ČEZ - NADZEMNÍ - STÁVAJÍCÍ
- VEDENÍ CETIN
- VEDENÍ VO - STÁVAJÍCÍ
- VODOVOD - PŘELOŽKA
- NOVÉ KONSTRUKCE
- ODSTRAŇOVANÉ KONSTRUKCE

ZHOTOVITEL:



www.afconsult.com

PRÍLOHA:

MÉRITKO: 1:200/100



Č. PRÍLOHY: -

POSTUP VÝSTAVBY - ETAPA 9


POSTUP VÝSTAVBY - ETAPA 10  
POHLED A-A  
M 1 : 100

KRALUPY n.VLT

MÍNICE

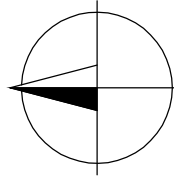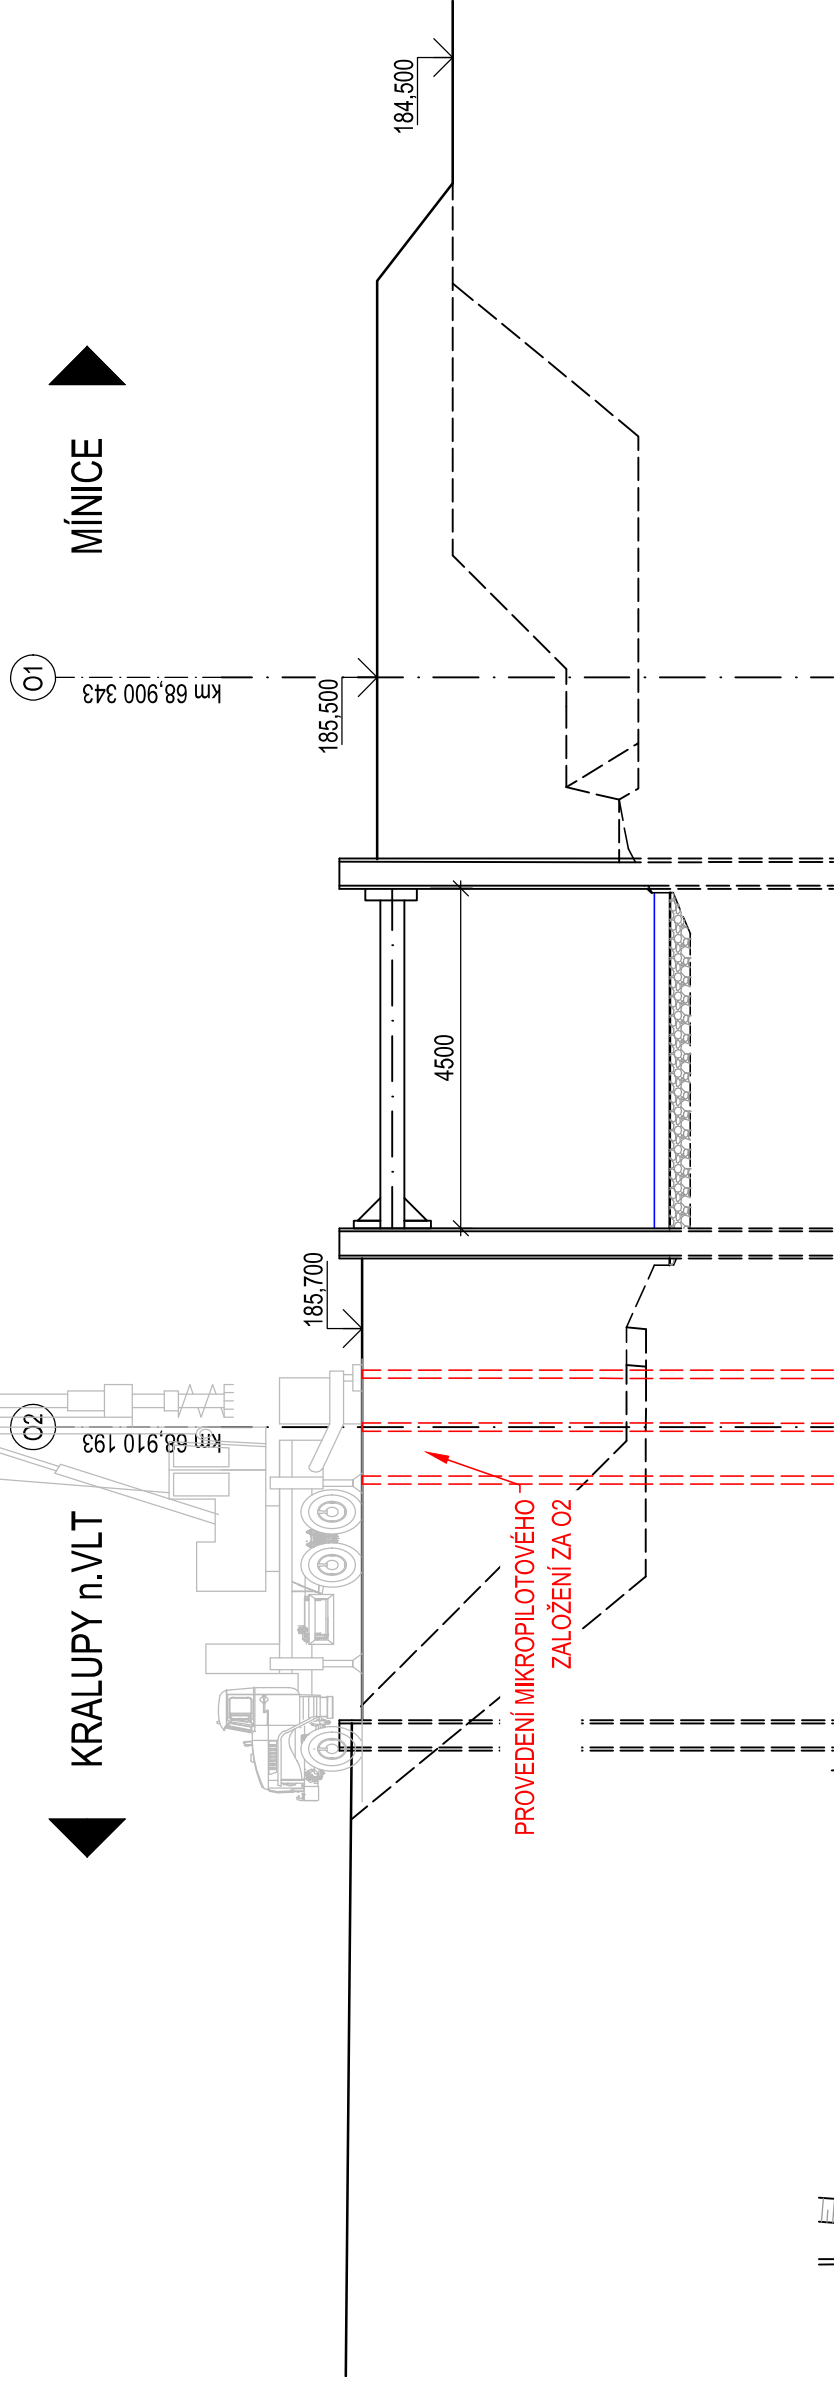

PŮDORYS  
M 1 : 200

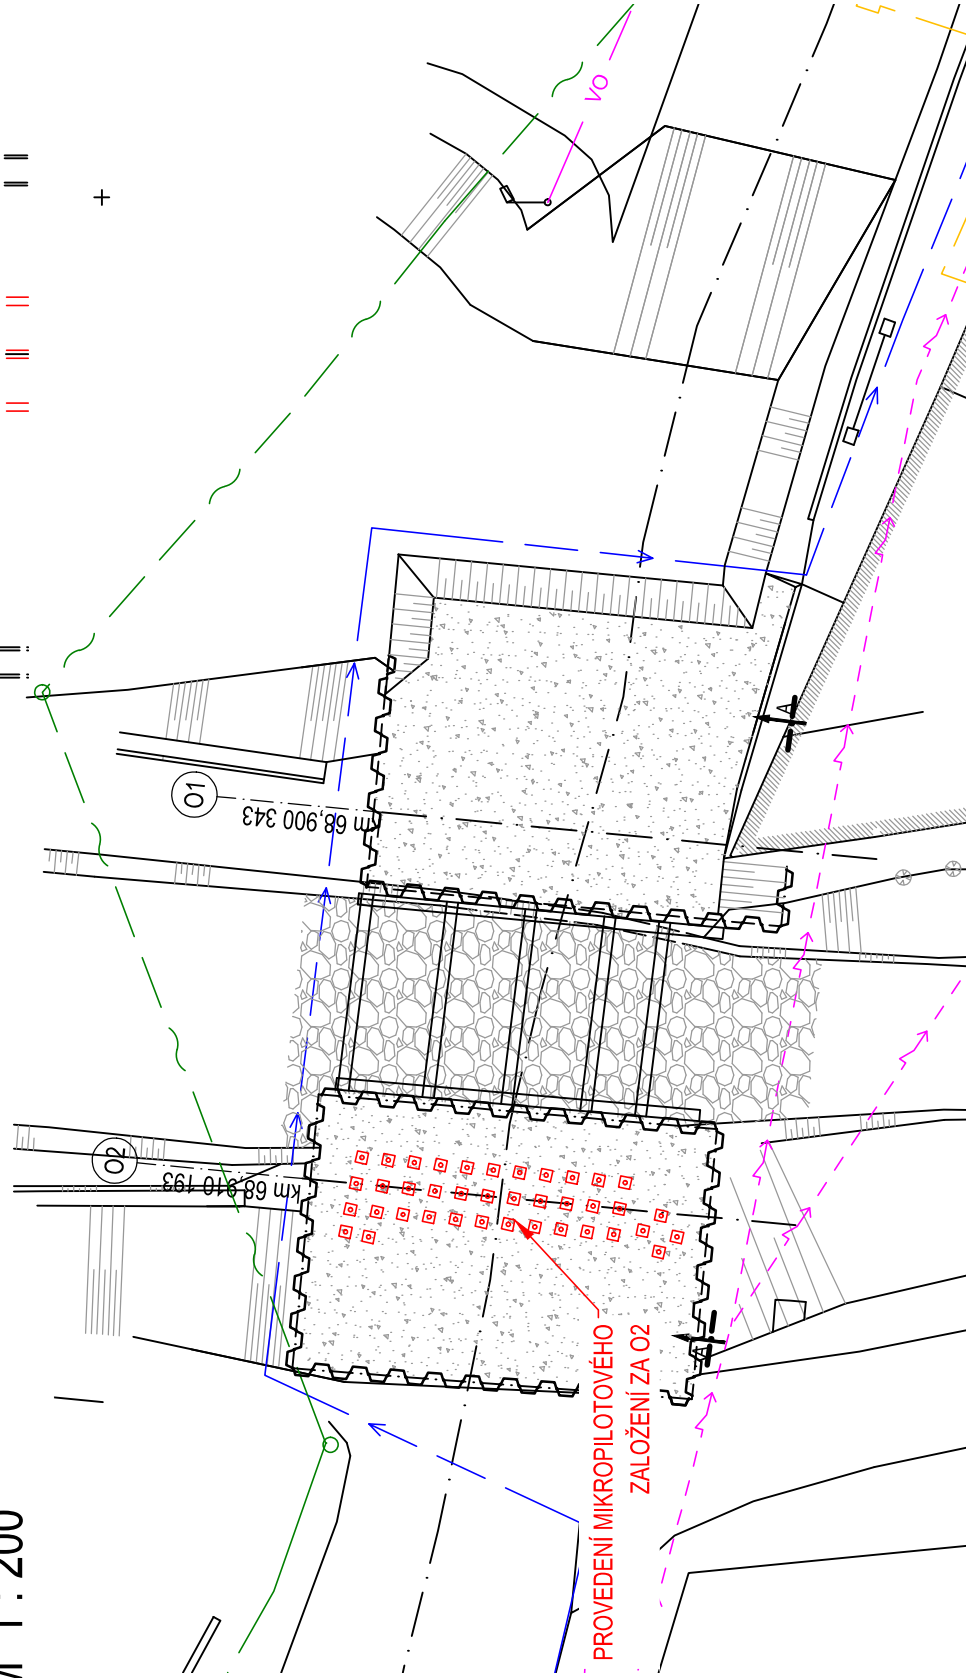

LEGENDA:

- VEDENÍ RWE PLYNOVOD - STÁVAJÍCÍ
- VEDENÍ NN ČEZ - NADZEMNÍ - STÁVAJÍCÍ
- VEDENÍ ČETIN
- VEDENÍ VO - STÁVAJÍCÍ
- VODOVOD - PŘELOŽKA
- NOVÉ KONSTRUKCE
- ODSTRAŇOVANÉ KONSTRUKCE

ZHOTOVITEL:



www.afconsult.com

PRÍLOHA:

POSTUP VÝSTAVBY - ETAPA 10


MÉRITKO: 1:200/100

Č. PRÍLOHY: -

# POSTUP VÝSTAVBY - ETAPA 11


## POHLED A-A

M 1 : 200

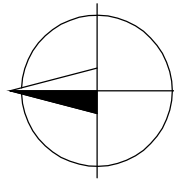


PŮDORYS

M 1 : 200

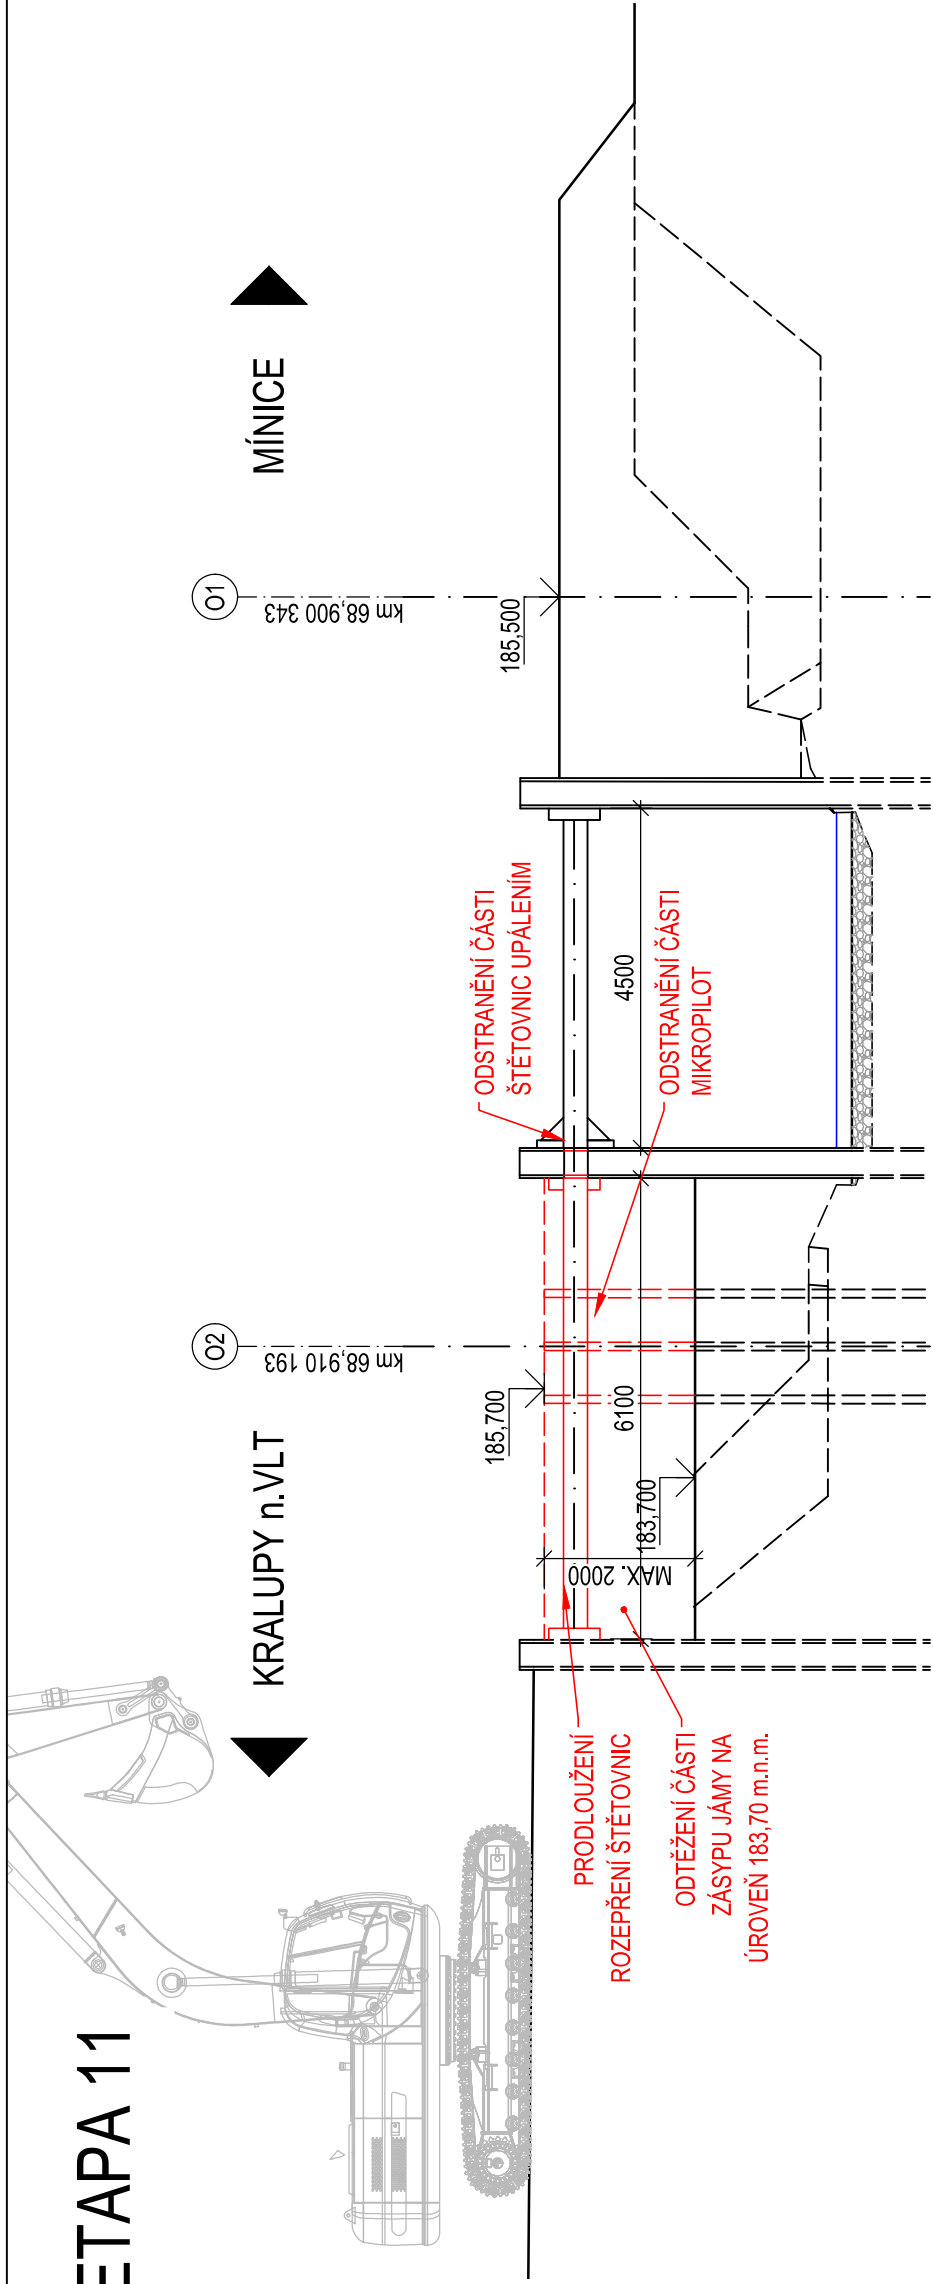

### LEGENDA:

- VEDENÍ RWE PLYNOVOD - STÁVAJÍCÍ
- VEDENÍ NN ČEZ - NADZEMNÍ - STÁVAJÍCÍ
- VEDENÍ CETIN
- VEDENÍ VO - STÁVAJÍCÍ
- VODOVOD - PŘELOŽKA
- NOVÉ KONSTRUKCE
- ODSTRANĚNÉ KONSTRUKCE

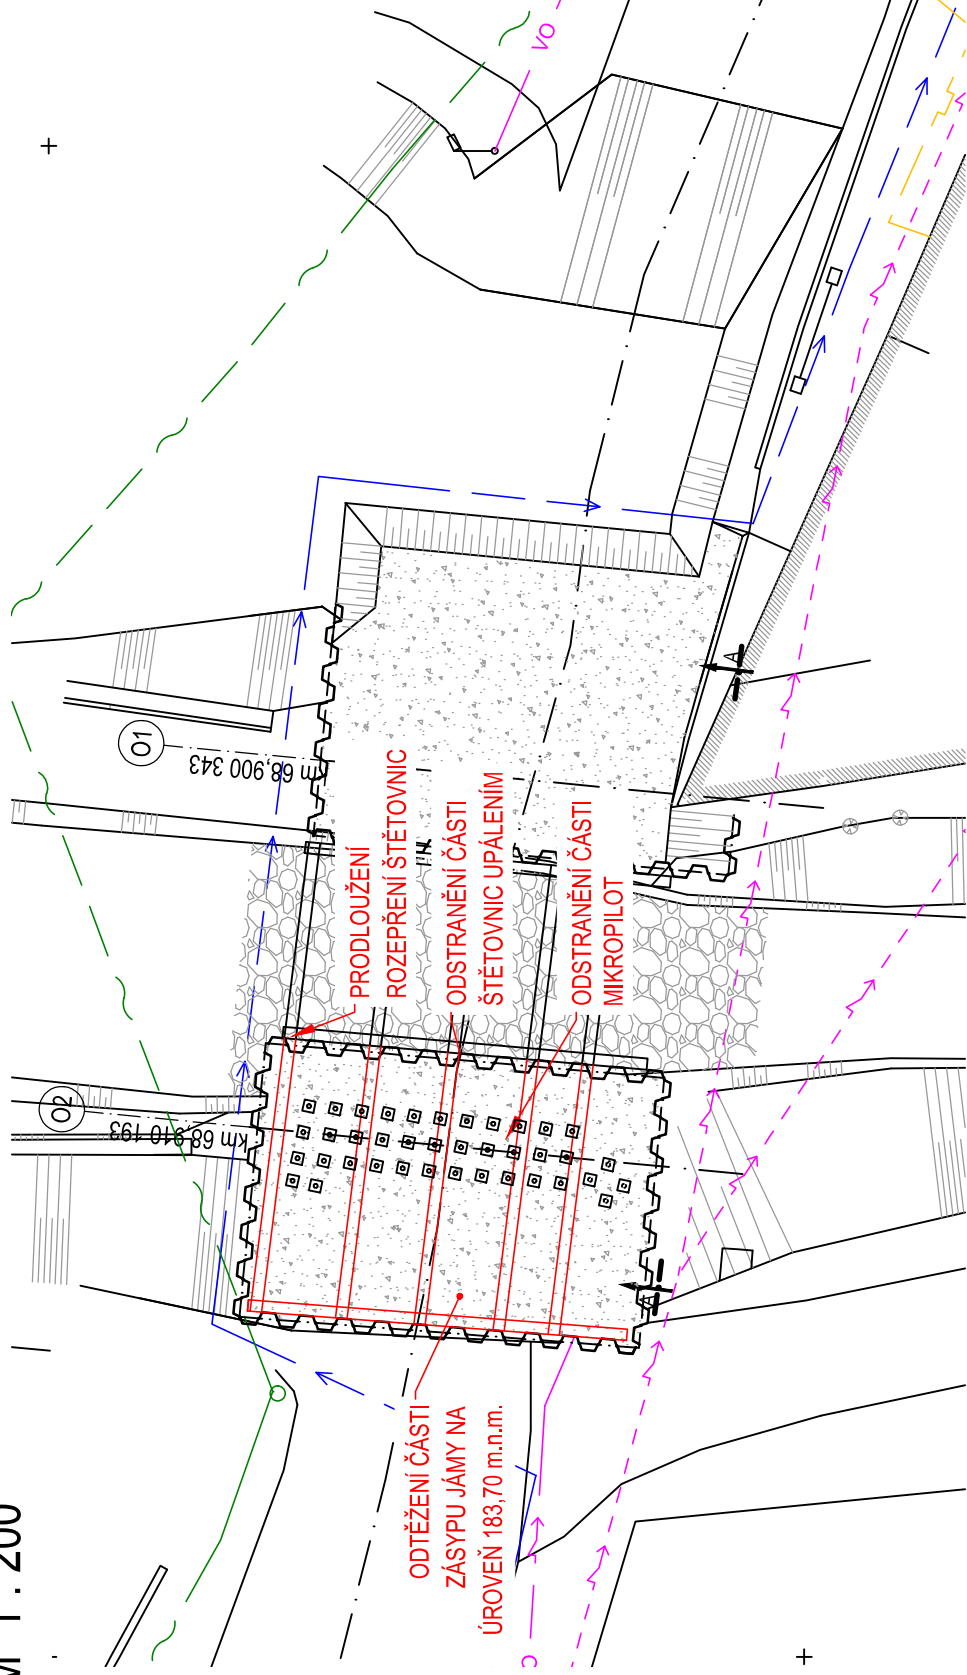

ZHOTOVITEL:



www.afconsult.com

PŘÍLOHA:

POSTUP VÝSTAVBY - ETAPA 11


MĚŘÍTKO: 1:200/100

Č. PŘÍLOHY: -





POSTUP VÝSTAVBY - ETAPA 12  
POHLED A-A

M 1 : 100

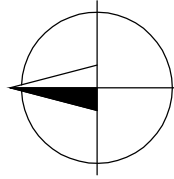

PŮDORYS

M 1 : 200

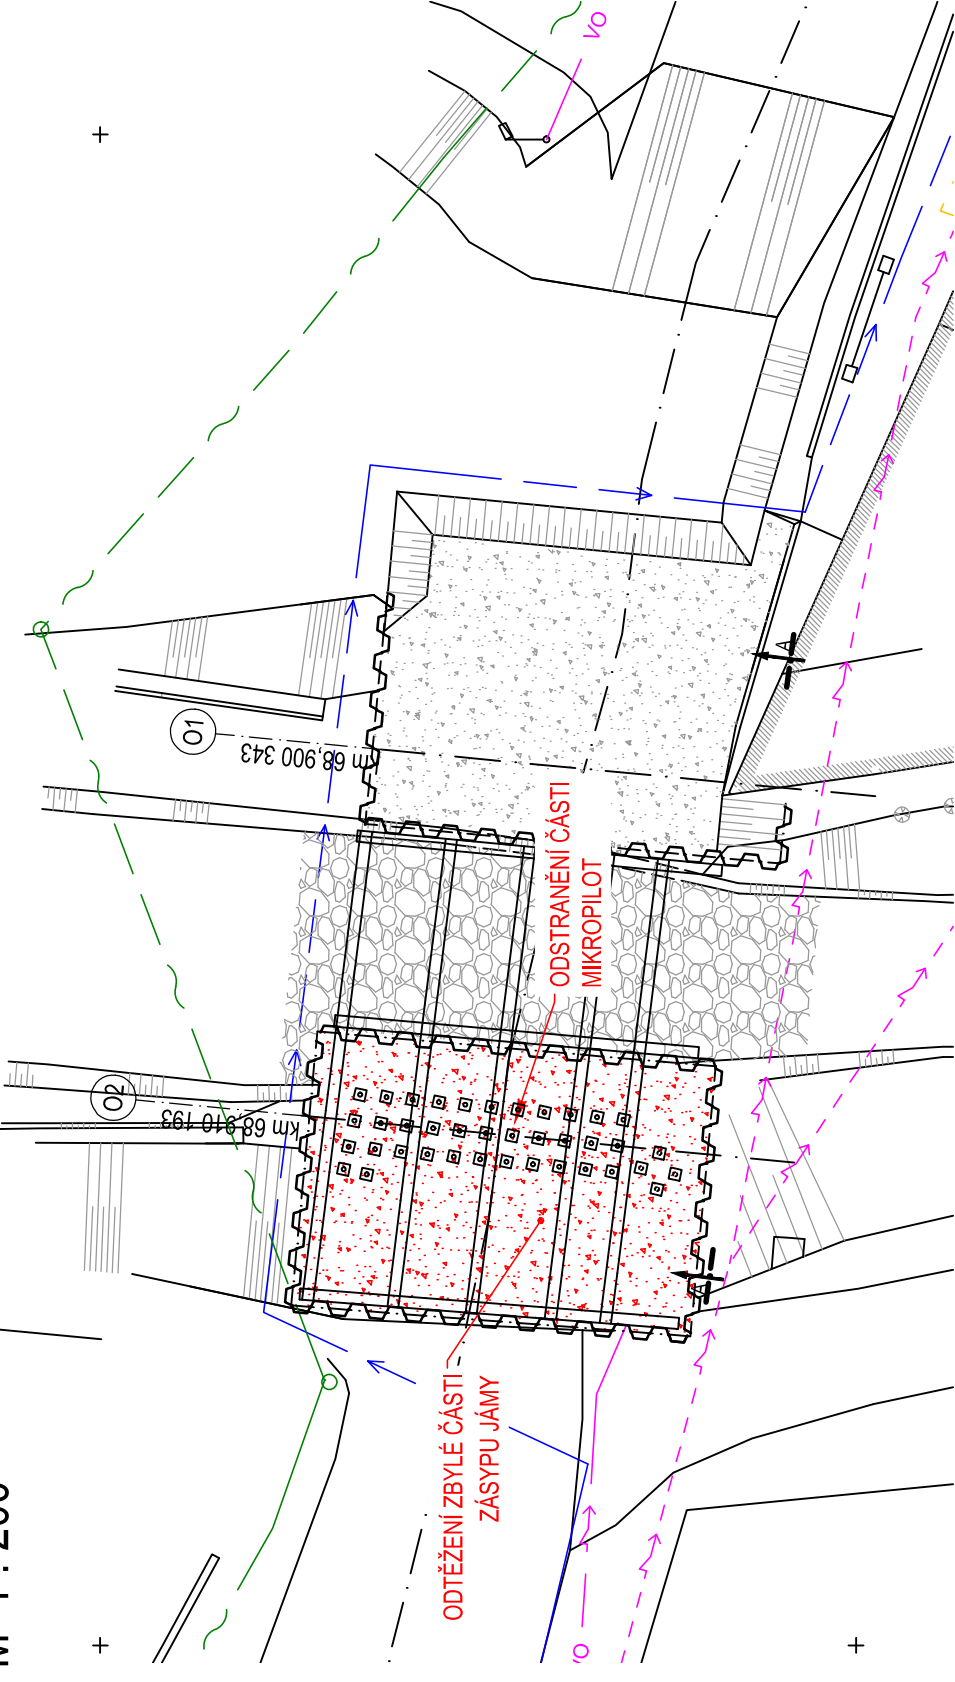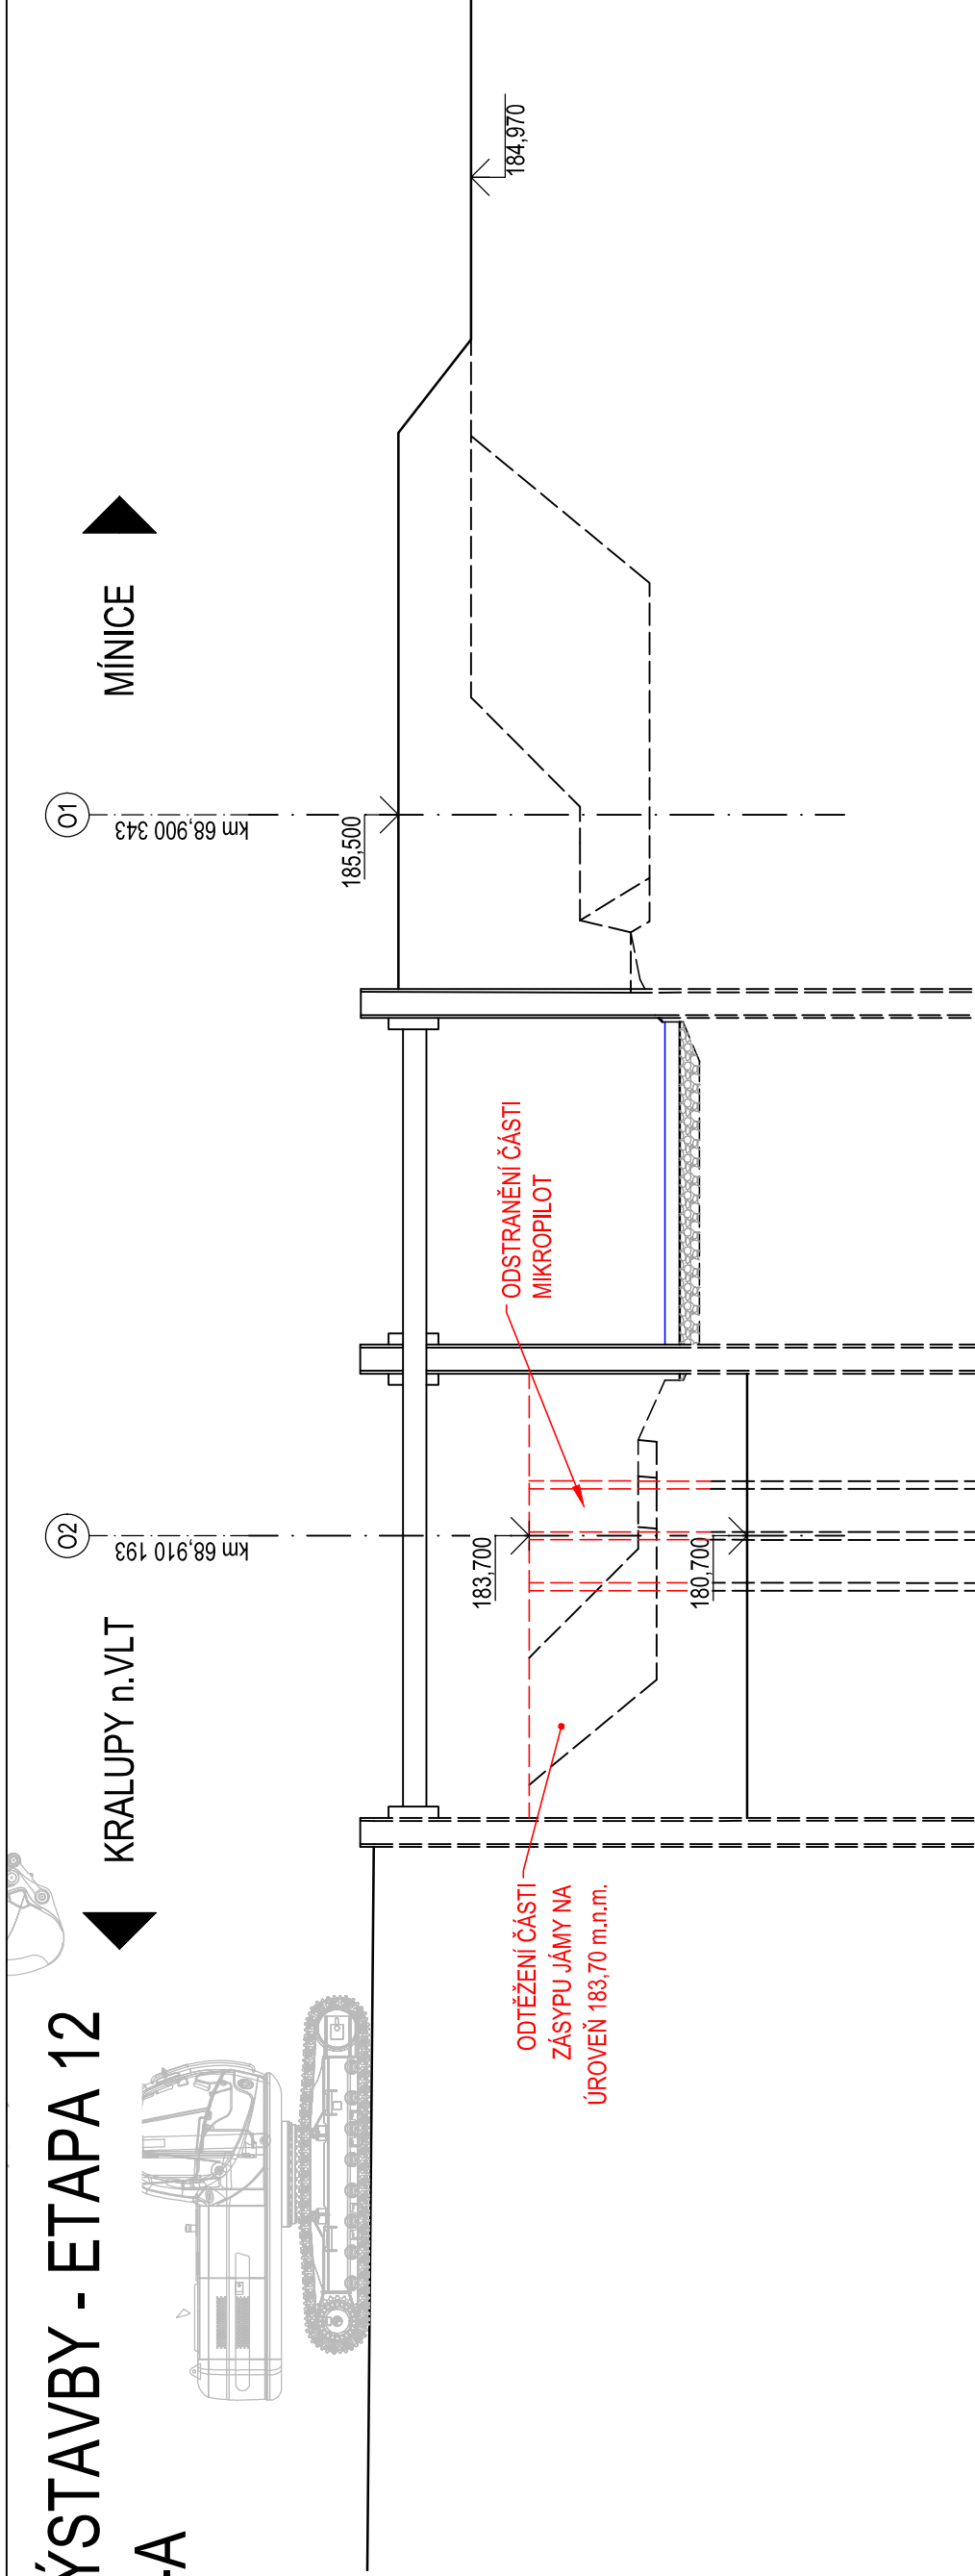

LEGENDA:

- VEDENÍ RWE PLYNOVOD - STÁVAJÍCÍ
- VEDENÍ NN ČEZ - NADZEMNÍ - STÁVAJÍCÍ
- VEDENÍ CETIN
- VEDENÍ VO - STÁVAJÍCÍ
- VODOVOD - PŘELOŽKA
- NOVÉ KONSTRUKCE
- ODSTRANĚVANÉ KONSTRUKCE

ZHOTOVITEL:



www.afconsult.com

PRÍLOHA:

MÉRITKO: 1:200/100

Č. PRÍLOHY: -

POSTUP VÝSTAVBY - ETAPA 12



# POSTUP VÝSTAVBY - ETAPA 13

## POHLED A-A

M 1 : 100

KRALUPY n.VLT

MÍNICE





01

km 68,900 343

02

km 68,910 193

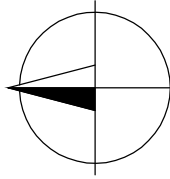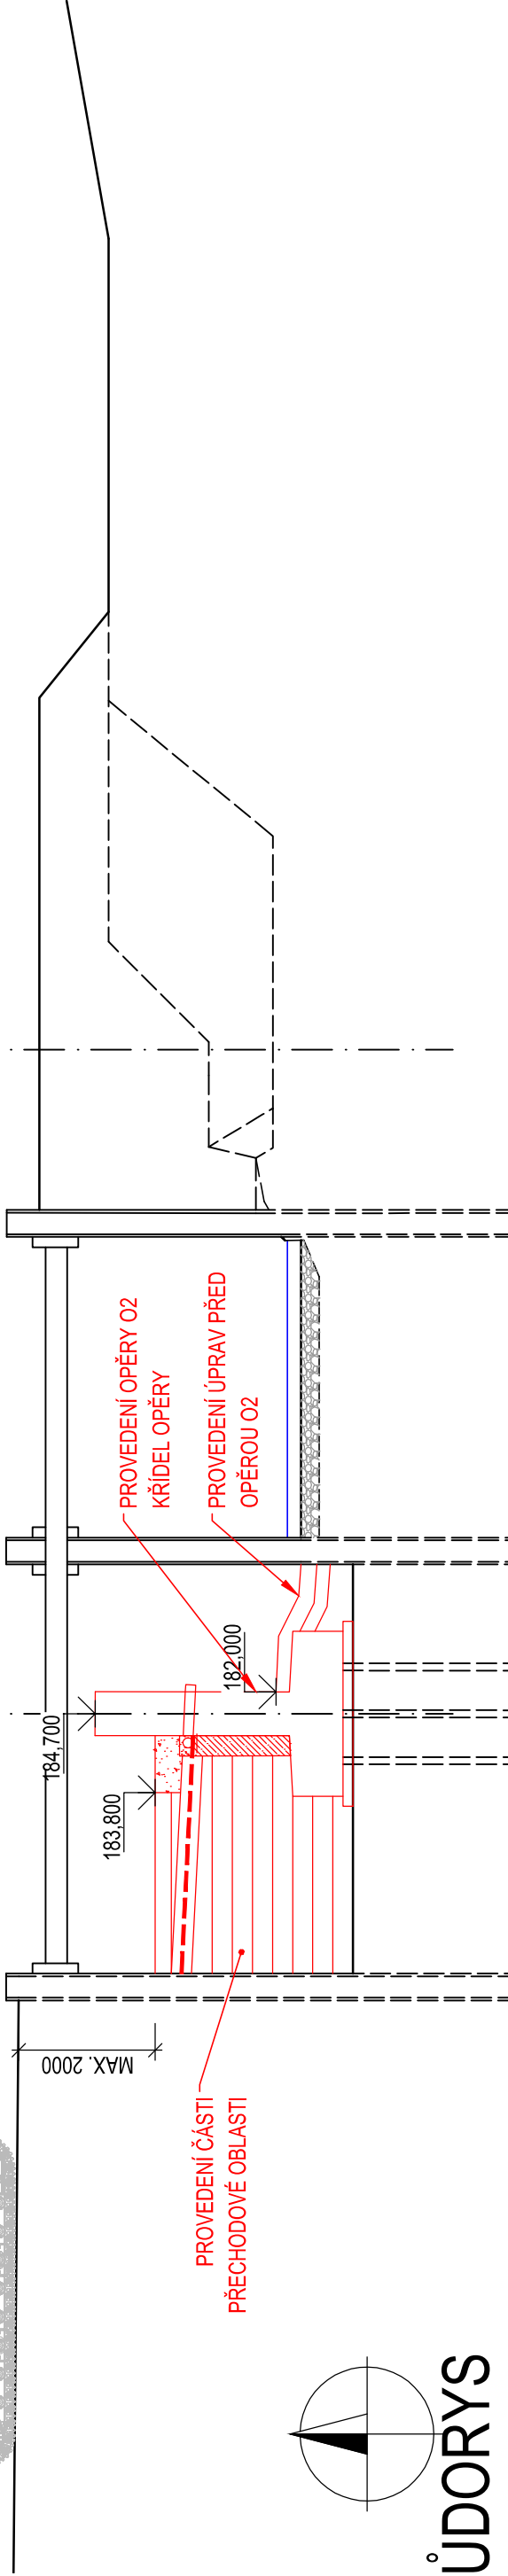

## PŮDORYS

M 1 : 200

+

### LEGENDA:

- VEDENÍ RWE PLYNOVOD - STÁVAJÍCÍ
- VEDENÍ NN ČEZ - NADZEMNÍ - STÁVAJÍCÍ
- VEDENÍ CETIN
- VEDENÍ VO - STÁVAJÍCÍ
- VODOVOD - PŘELOŽKA
- NOVÉ KONSTRUKCE
- ODSTRAŇOVANÉ KONSTRUKCE

ZHOTOVITEL:



www.afconsult.com

PŘÍLOHA:

MĚŘÍTKO: 1:200/100



POSTUP VÝSTAVBY - ETAPA 13

Č. PŘÍLOHY: -


POSTUP VÝSTAVBY - ETAPA 14  
POHLED A-A  
M 1 : 100

02  
KRALUPY n.VLT  
km 68.910 193

01  
MÍNICE  
km 68.900 343

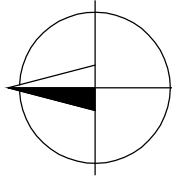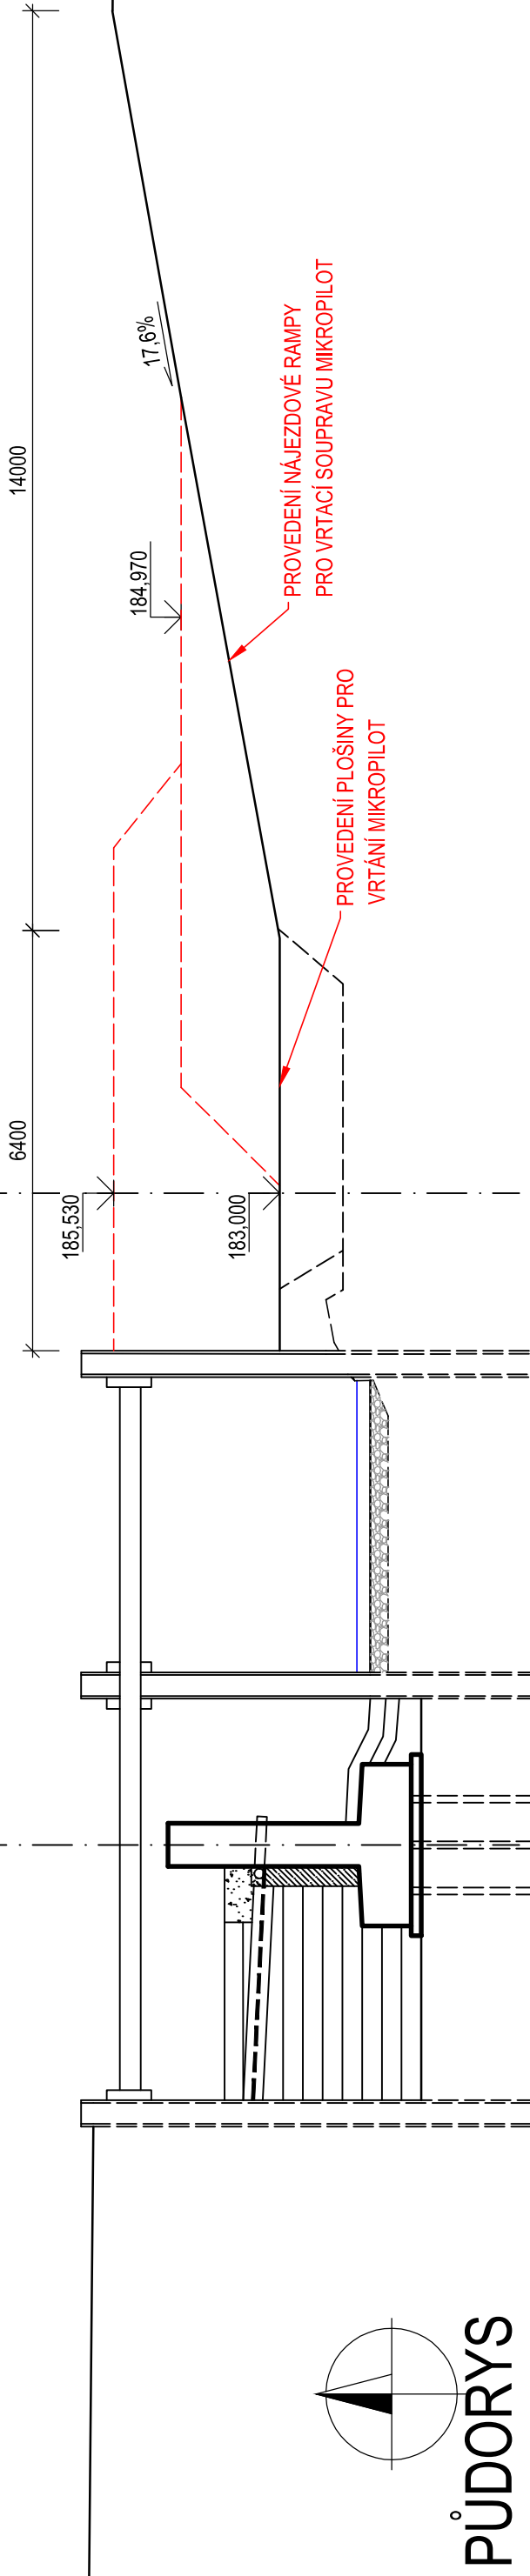

PŮDORYS  
M 1 : 200

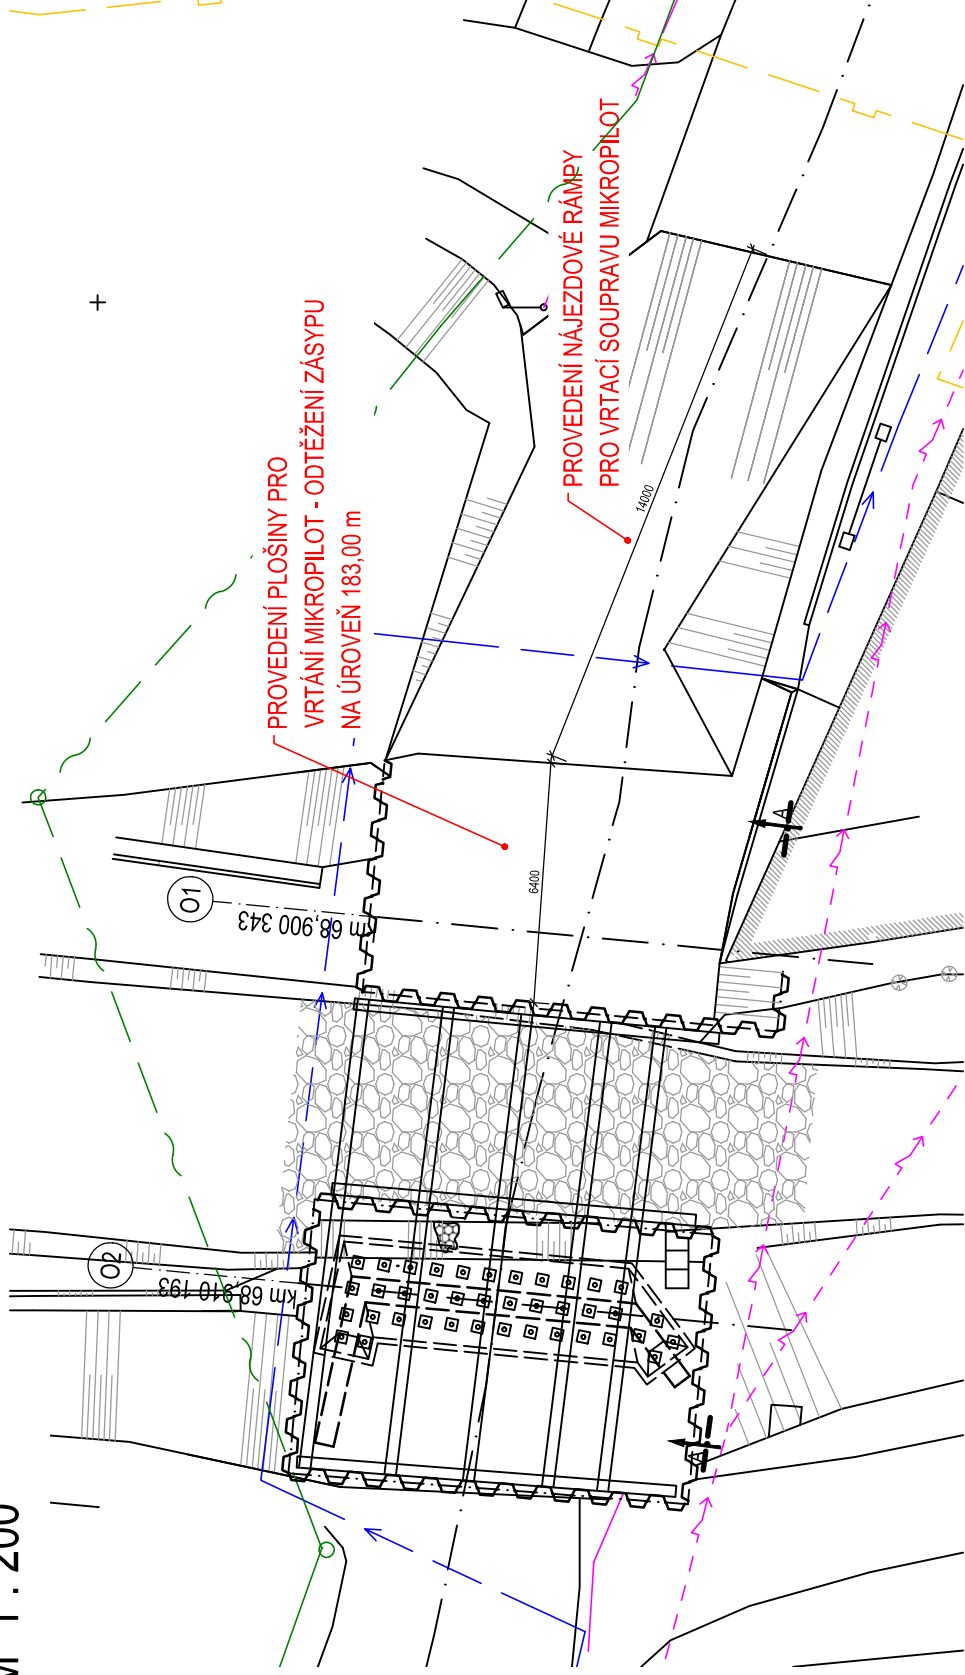

LEGENDA:

- VEDENÍ RWE PLYNOVOD - STÁVAJÍCÍ
- VEDENÍ NN ČEZ - NADZEMNÍ - STÁVAJÍCÍ
- VEDENÍ CETIN
- VEDENÍ VO - STÁVAJÍCÍ
- VODOVOD - PŘELOŽKA
- NOVÉ KONSTRUKCE
- ODSTRAŇOVANÉ KONSTRUKCE

ZHOTOVITEL:



www.afconsult.com

PRÍLOHA:

POSTUP VÝSTAVBY - ETAPA 14

MÉRITKO: 1:200/100

Č. PRÍLOHY: -

POSTUP VÝSTAVBY - ETAPA 15  
POHLED A-A  
M 1 : 100




KRALUPY n.VLT



02 km 68.910 193

01 km 68.900 343

MÍNICE

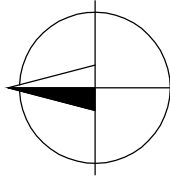

PŮDORYS  
M 1 : 200

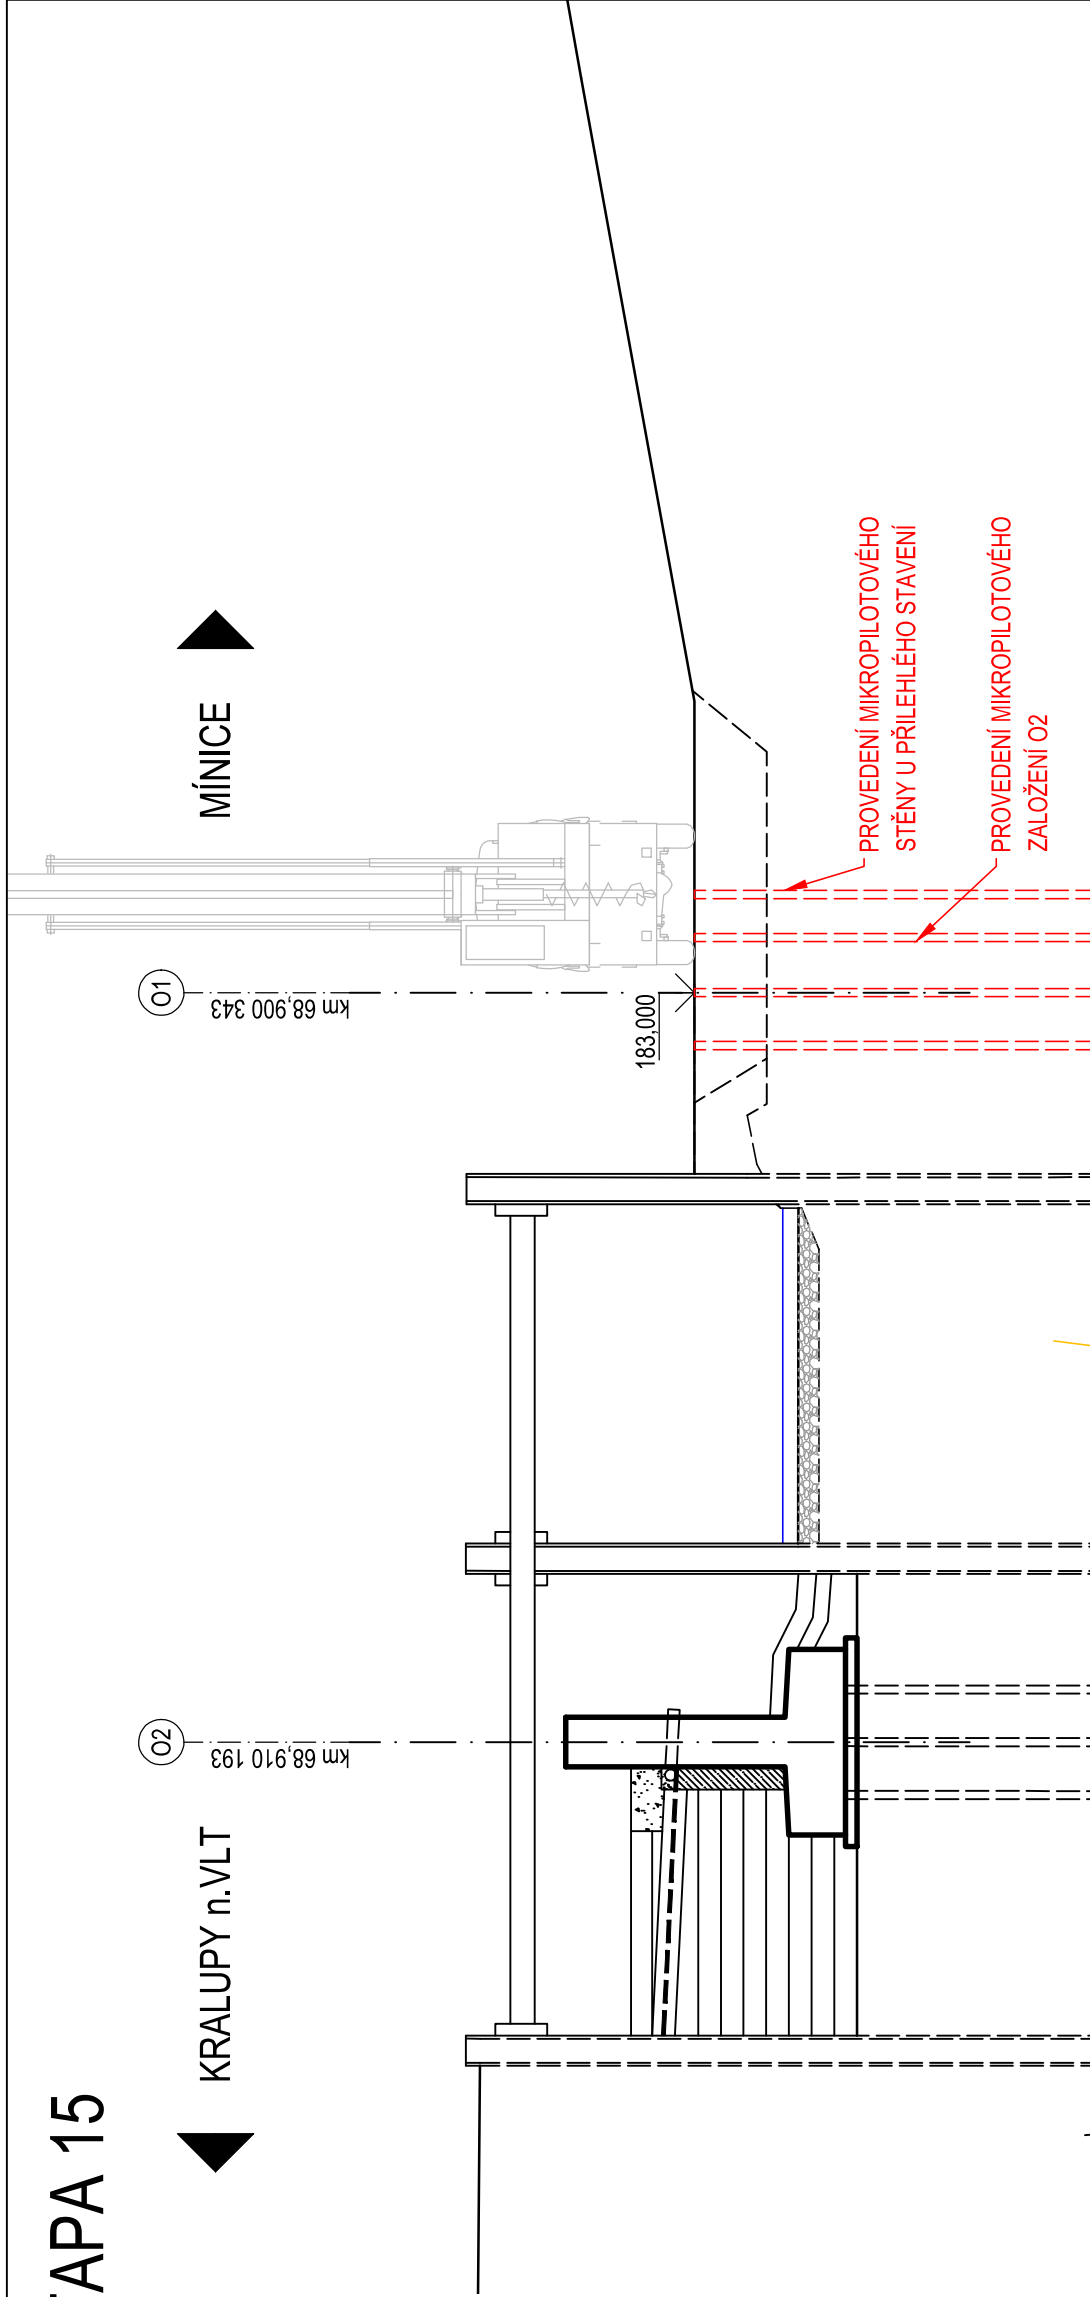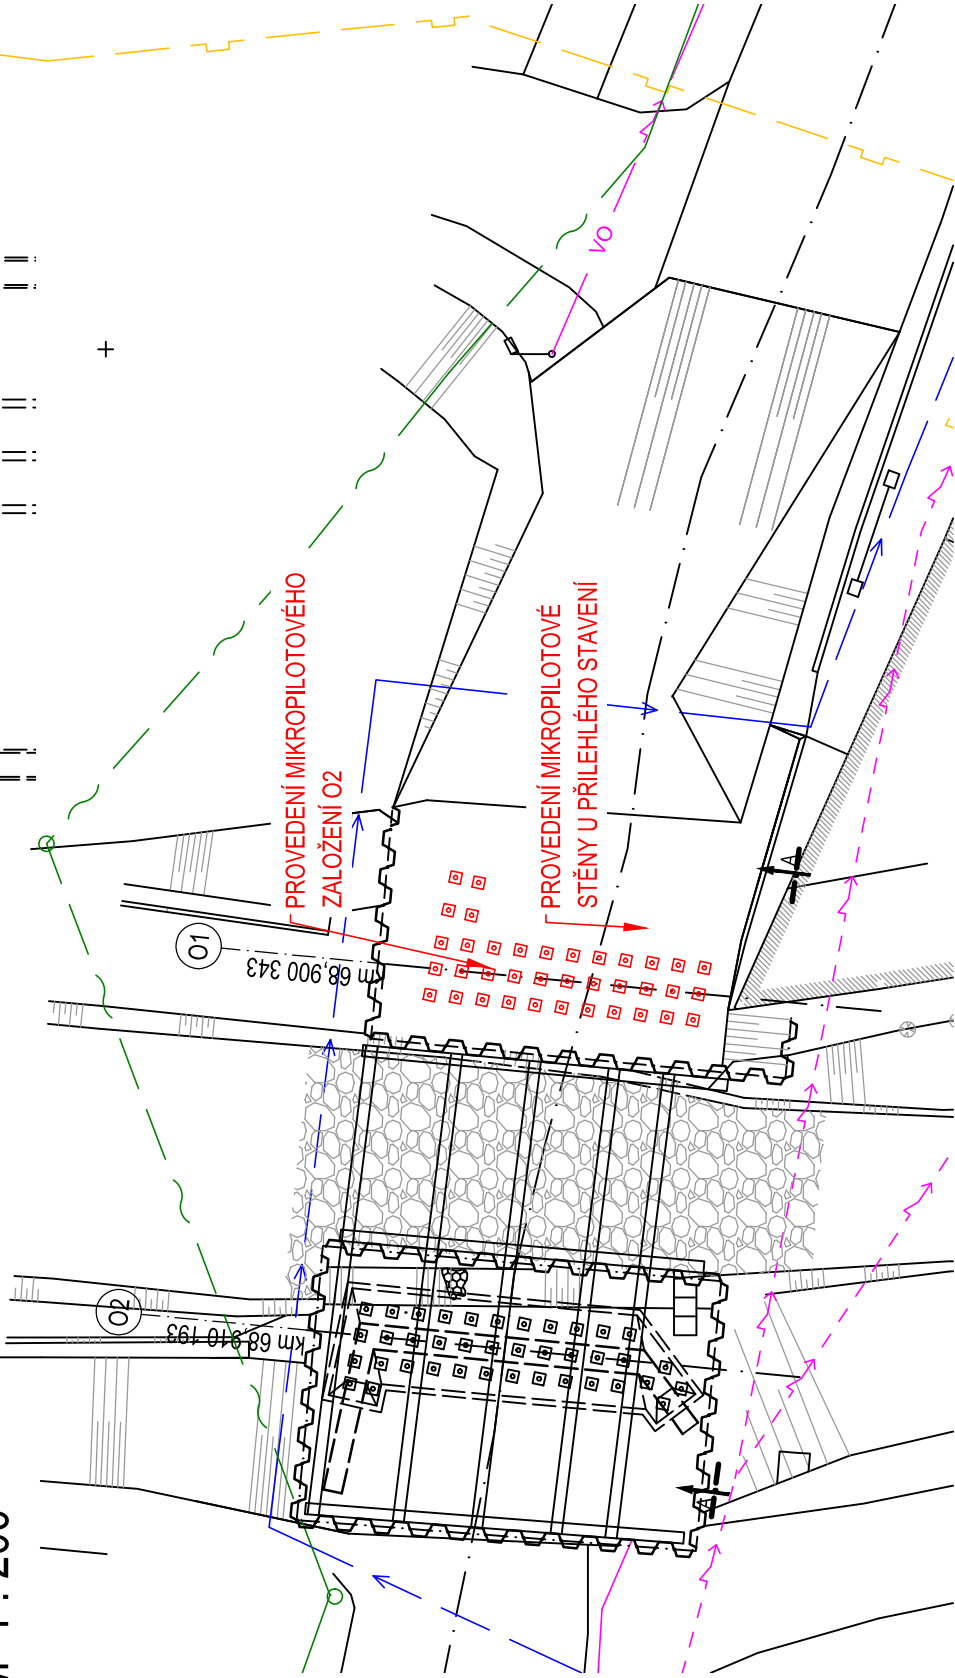

LEGENDA:

- VEDENÍ RWE PLYNOVOD - STÁVAJÍCÍ
- VEDENÍ NN ČEZ - NADZEMNÍ - STÁVAJÍCÍ
- VEDENÍ ČETIN
- VEDENÍ VO - STÁVAJÍCÍ
- VODOVOD - PŘELOŽKA
- NOVÉ KONSTRUKCE
- ODSTRAŇOVANÉ KONSTRUKCE

ZHOTOVITEL:



www.afconsult.com

PŘÍLOHA:

POSTUP VÝSTAVBY - ETAPA 15



MÉRITKO: 1:200/100

Č. PŘÍLOHY: -

POSTUP VÝSTAVBY - ETAPA 16  
POHLED A-A  
M 1 : 100


◀ KRALUPY n.VLT

MÍNICE ▶

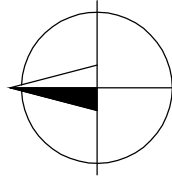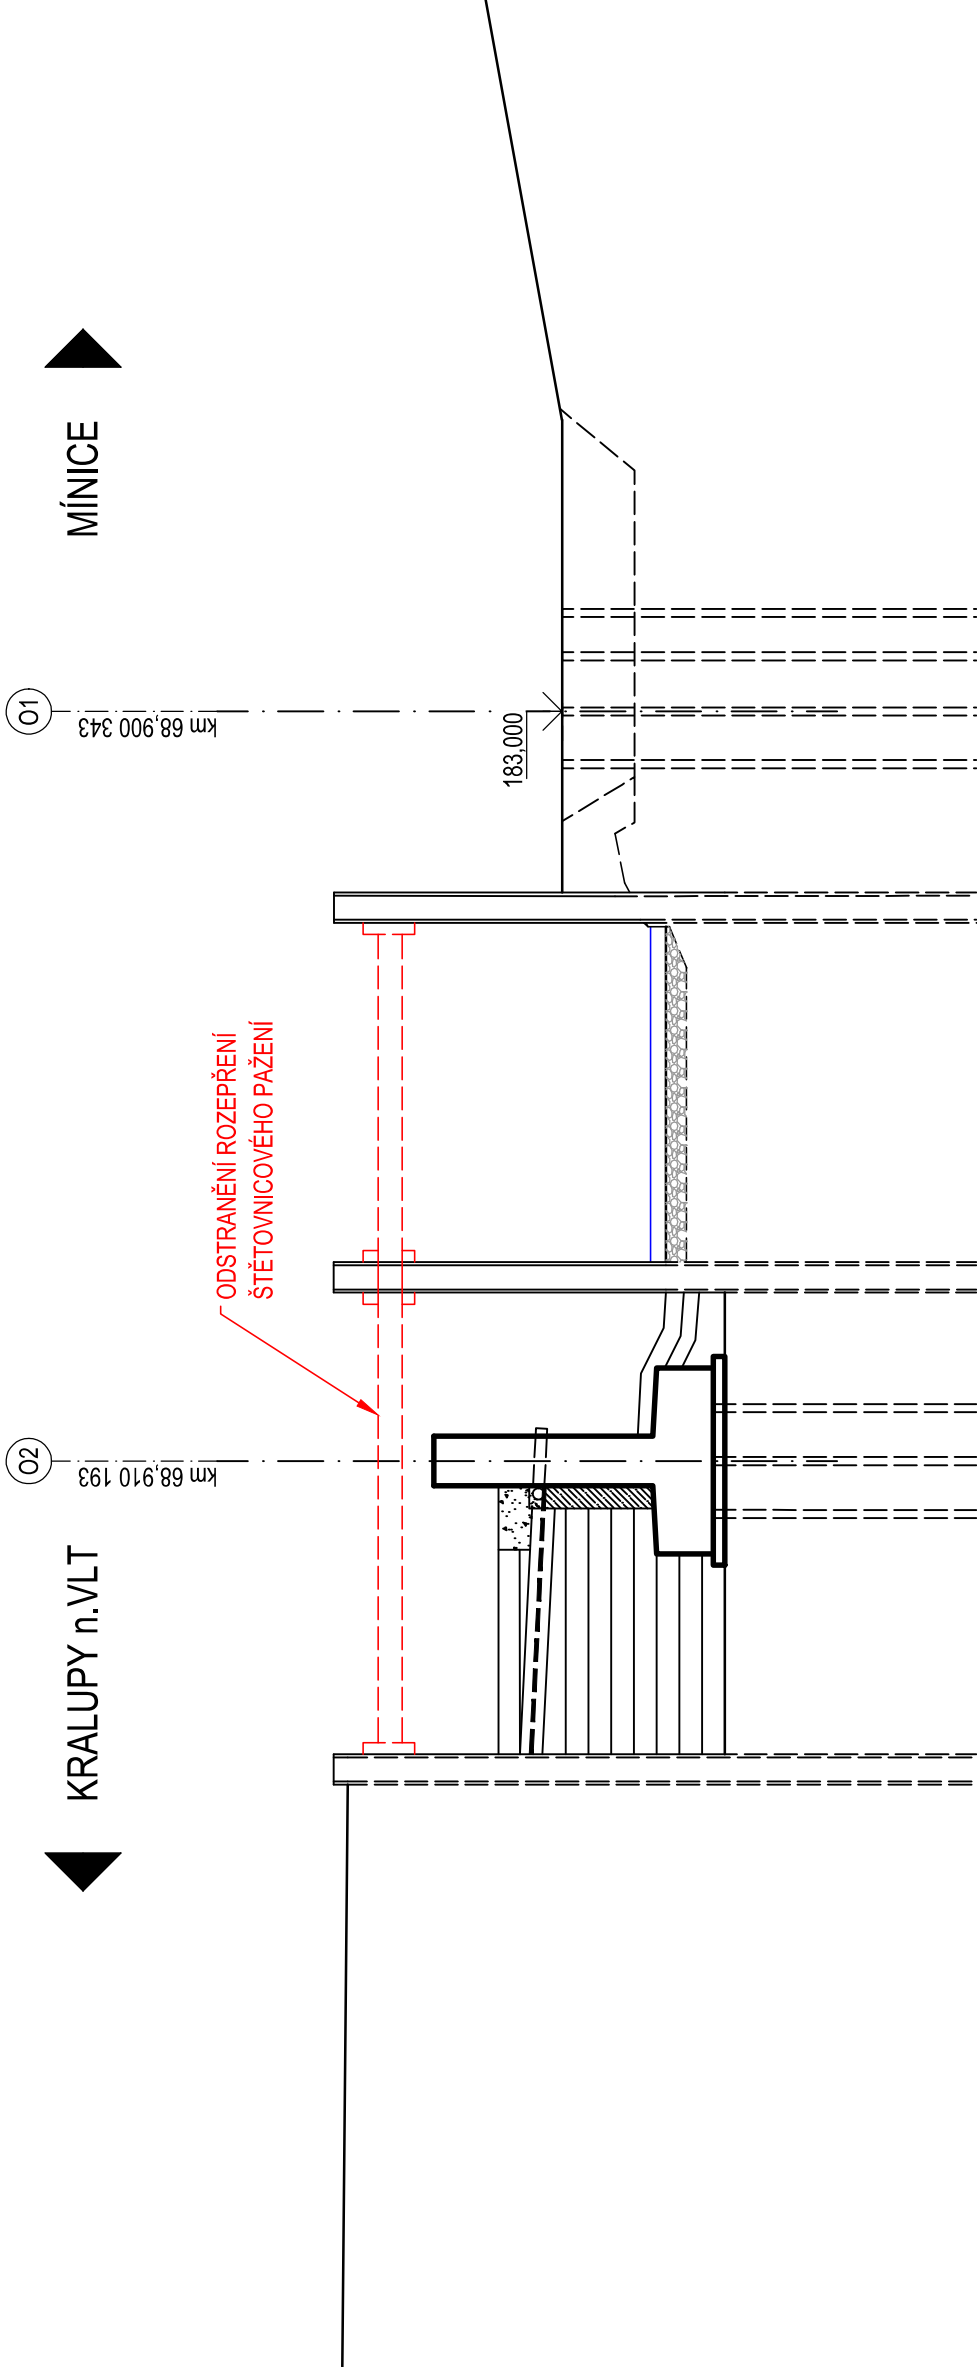

PŮDORYS

M 1 : 200

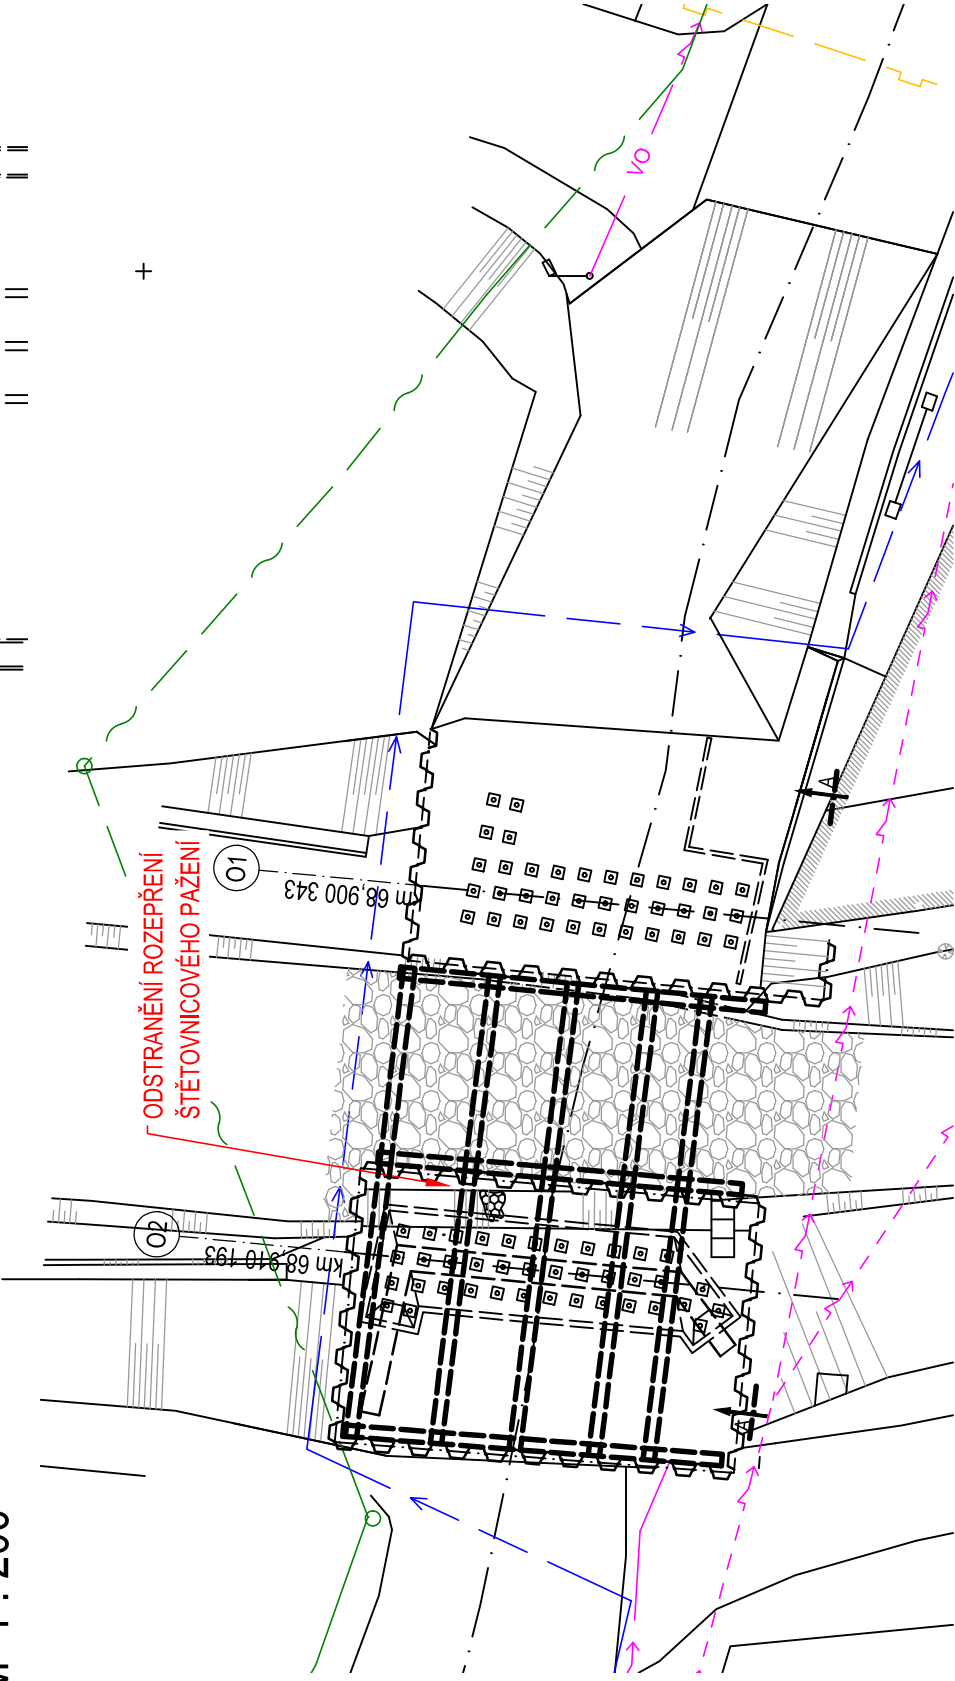

LEGENDA:

- VEDENÍ RWE PLYNOVOD - STÁVAJÍCÍ
- VEDENÍ NN ČEZ - NADZEMNÍ - STÁVAJÍCÍ
- VEDENÍ ČETIN
- VEDENÍ VO - STÁVAJÍCÍ
- VODOVOD - PŘELOŽKA
- NOVÉ KONSTRUKCE
- ODSTRAŇOVANÉ KONSTRUKCE

ZHOTOVITEL:



www.afconsult.com

PŘÍLOHA:

MĚŘÍTKO: 1:200/100

POSTUP VÝSTAVBY - ETAPA 16

Č. PŘÍLOHY: -



POSTUP VÝSTAVBY - ETAPA 17

POHLED A-A



M 1 : 100

KRALUPY n.VLT

02 km 68,910 193


01 km 68,900 343

MÍNICE

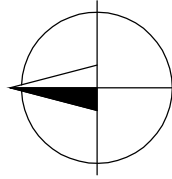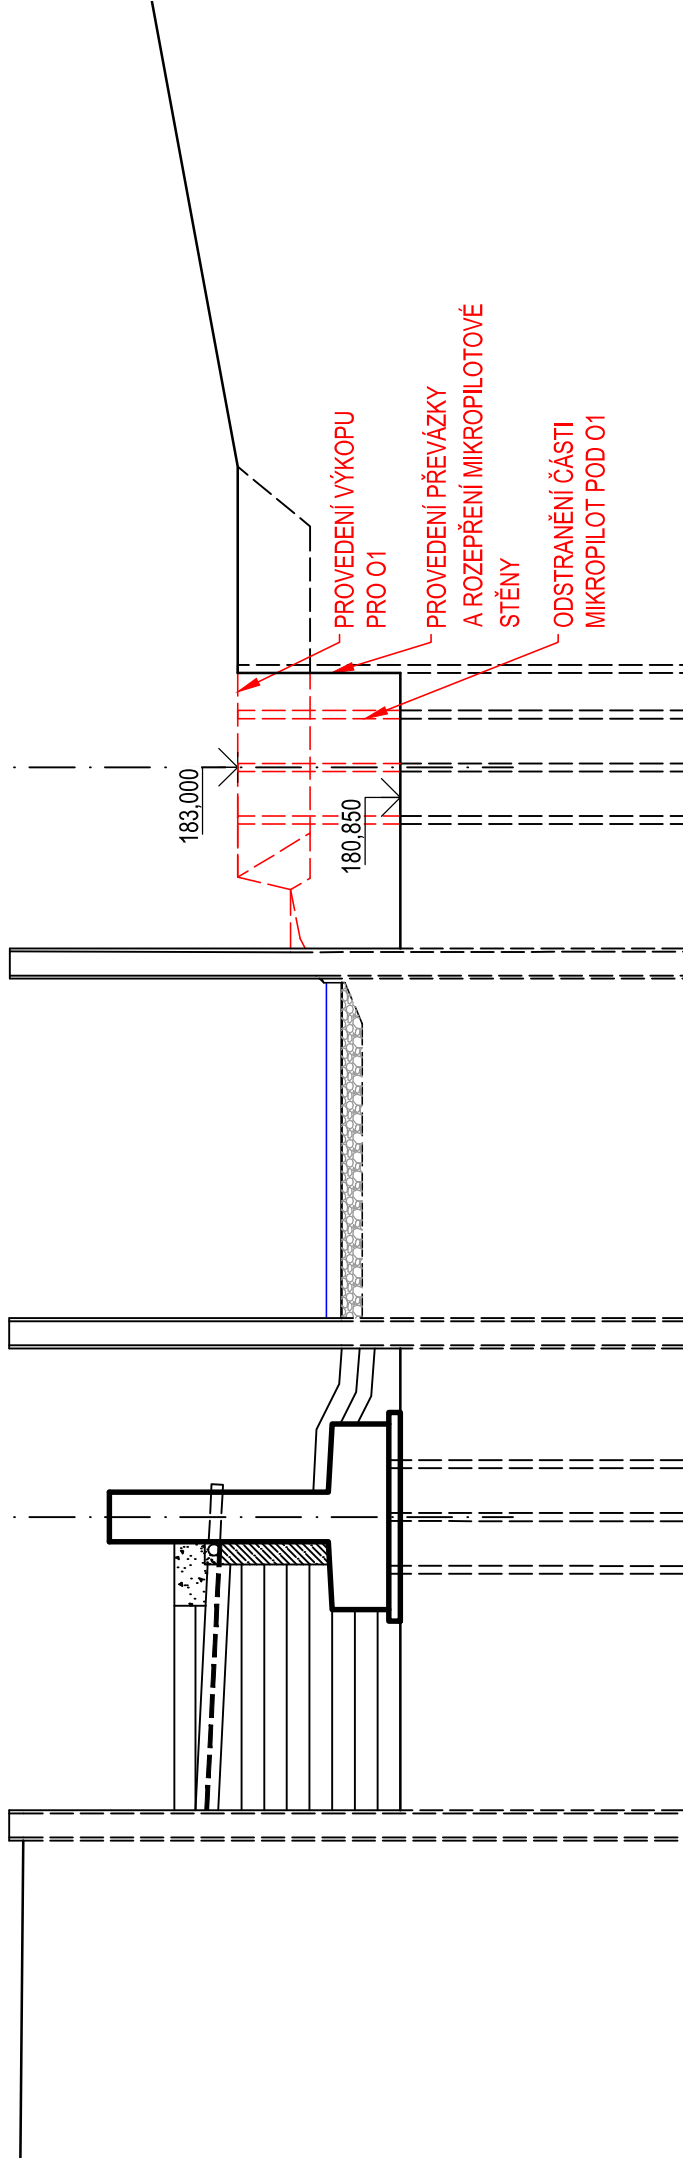

PŮDORYS

M 1 : 200

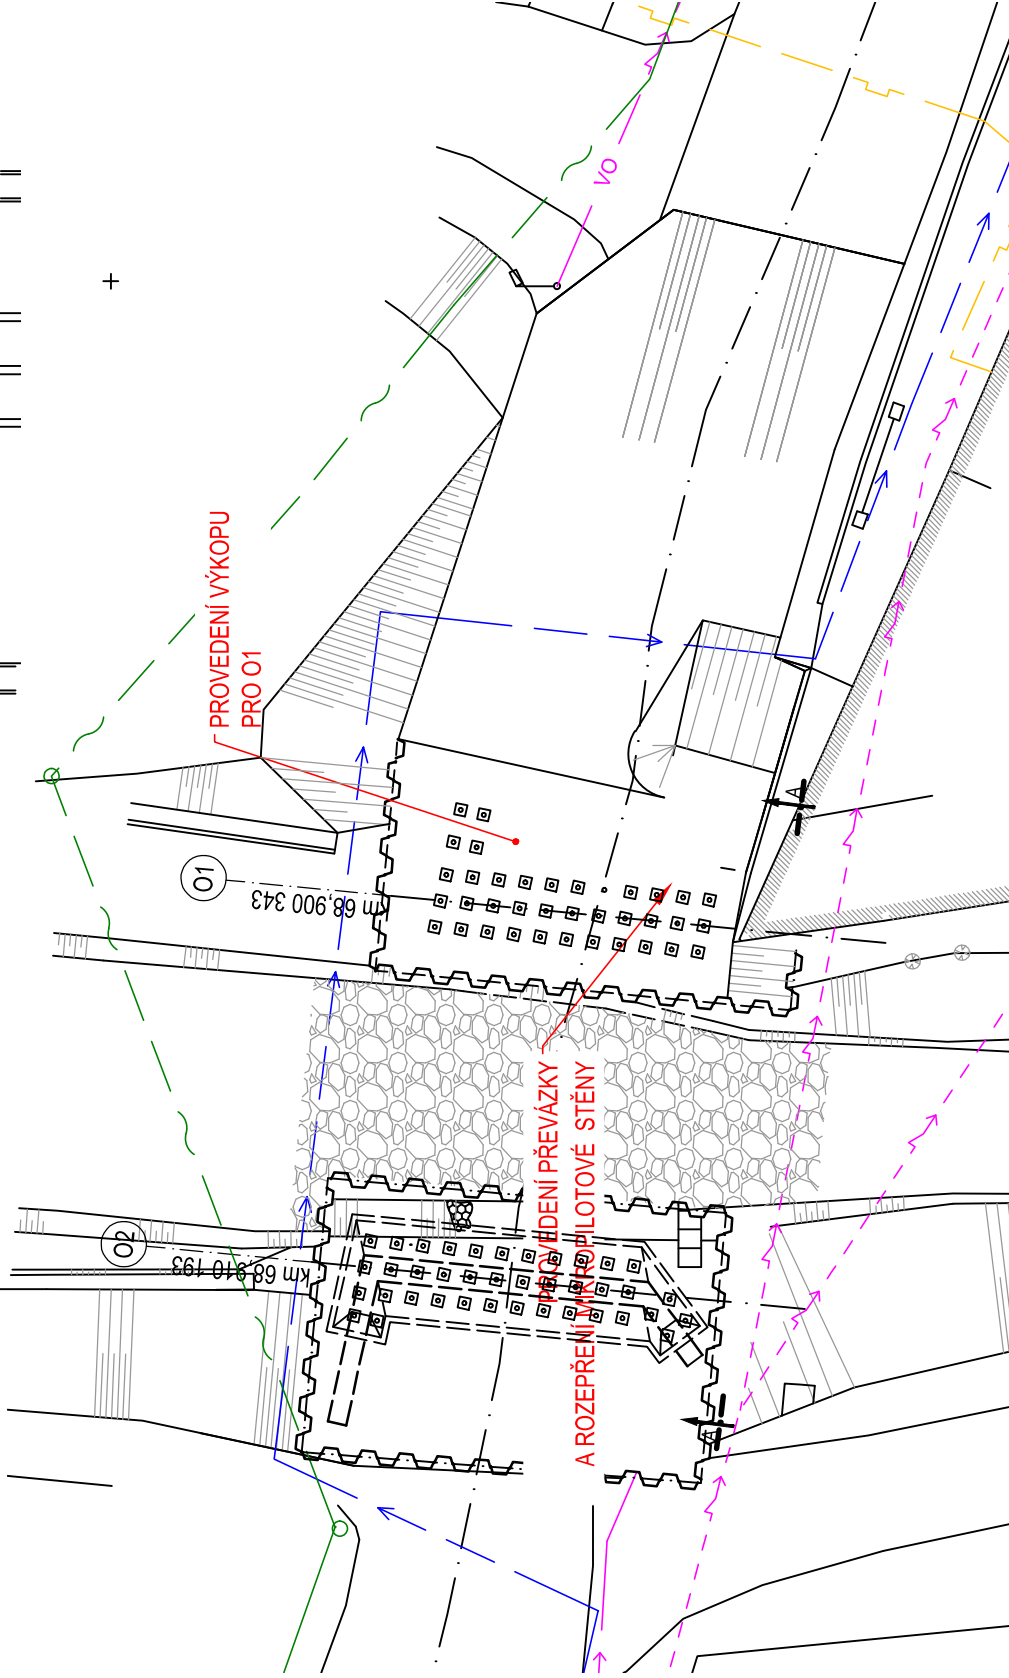

LEGENDA:

- VEDENÍ RWE PLYNOVOD - STÁVAJÍCÍ
- VEDENÍ NN ČEZ - NADZEMNÍ - STÁVAJÍCÍ
- VEDENÍ CETIN
- VEDENÍ VO - STÁVAJÍCÍ
- VODOVOD - PŘELOŽKA
- NOVÉ KONSTRUKCE
- ODSTRANĚNÉ KONSTRUKCE

ZHOTOVITEL:



www.afconsult.com

PŘÍLOHA:

POSTUP VÝSTAVBY - ETAPA 17

MĚŘITKO: 1:200/100



Č. PŘÍLOHY: -




POSTUP VÝSTAVBY - ETAPA 18  
POHLED A-A  
M 1 : 100

KRALUPY n.VLT

MÍNICE

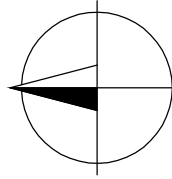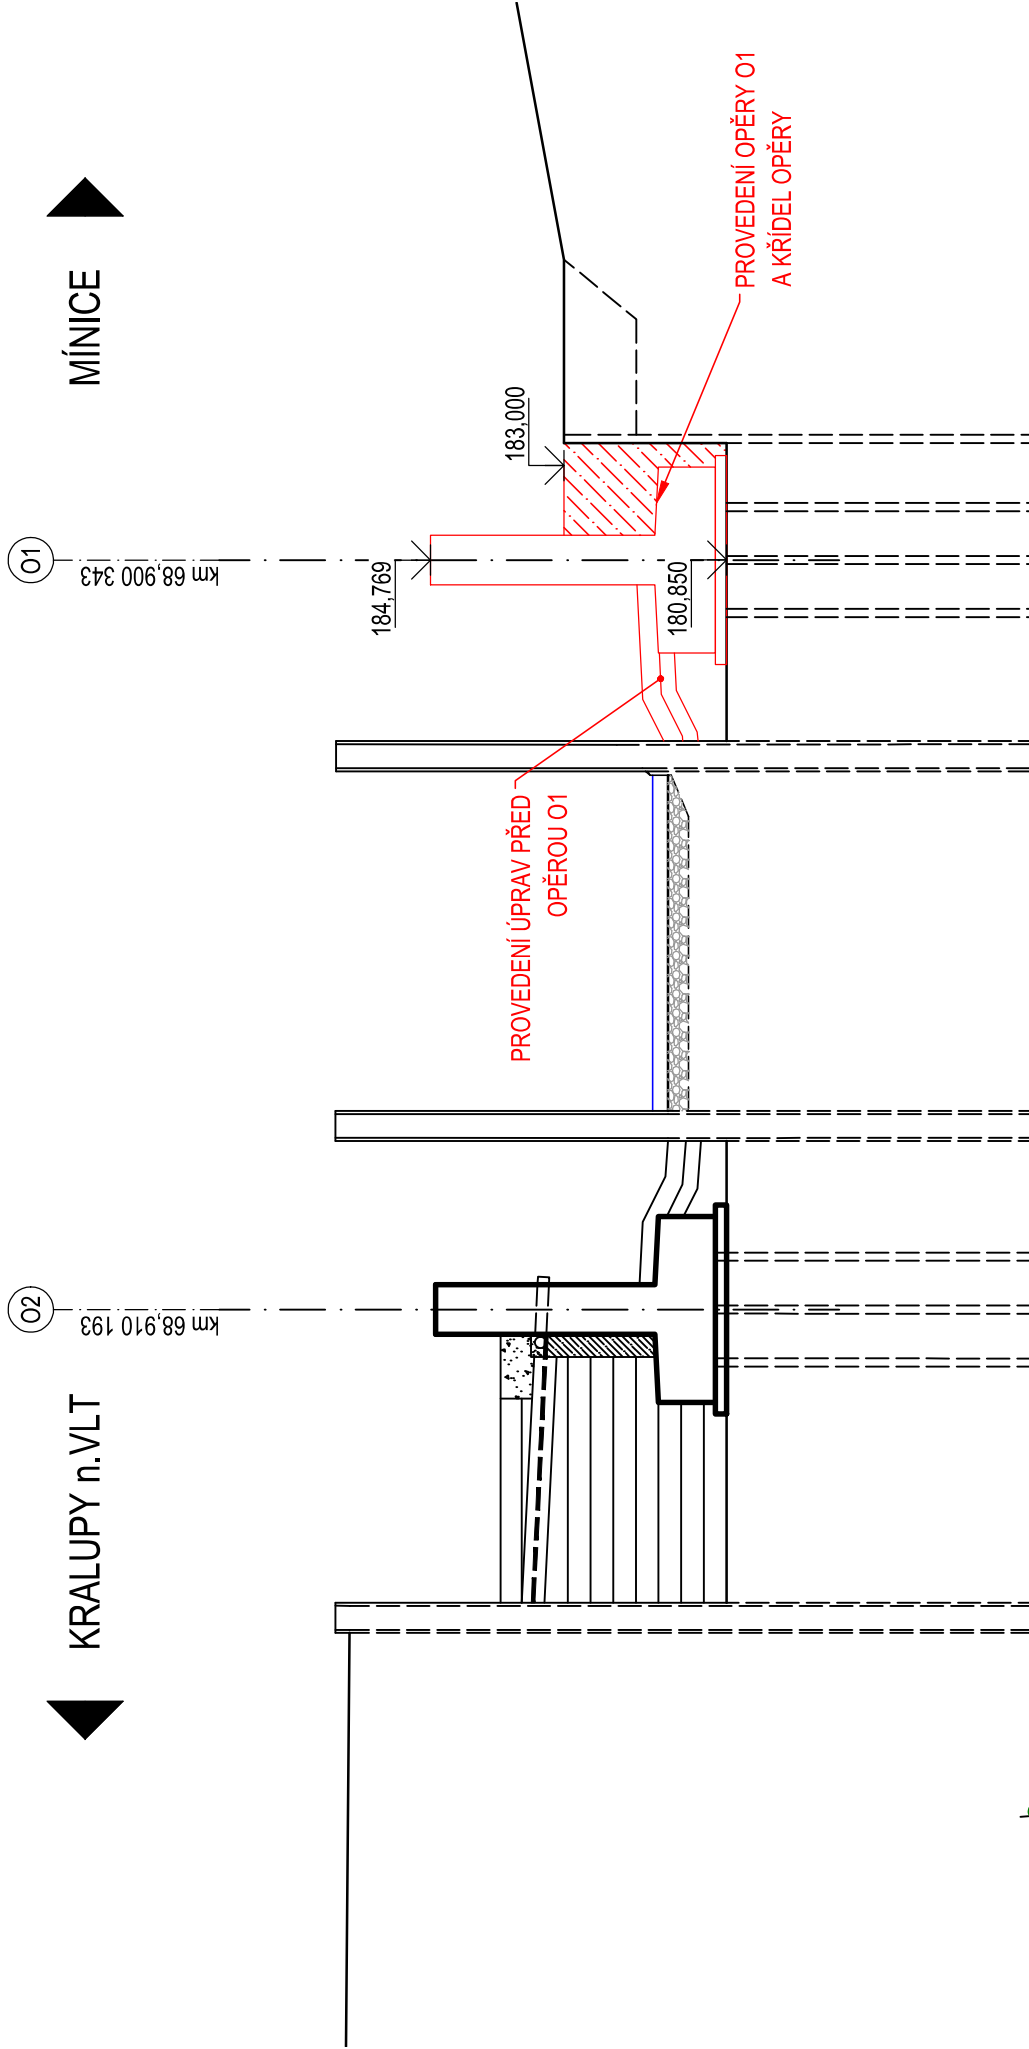

PŮDORYS  
M 1 : 200

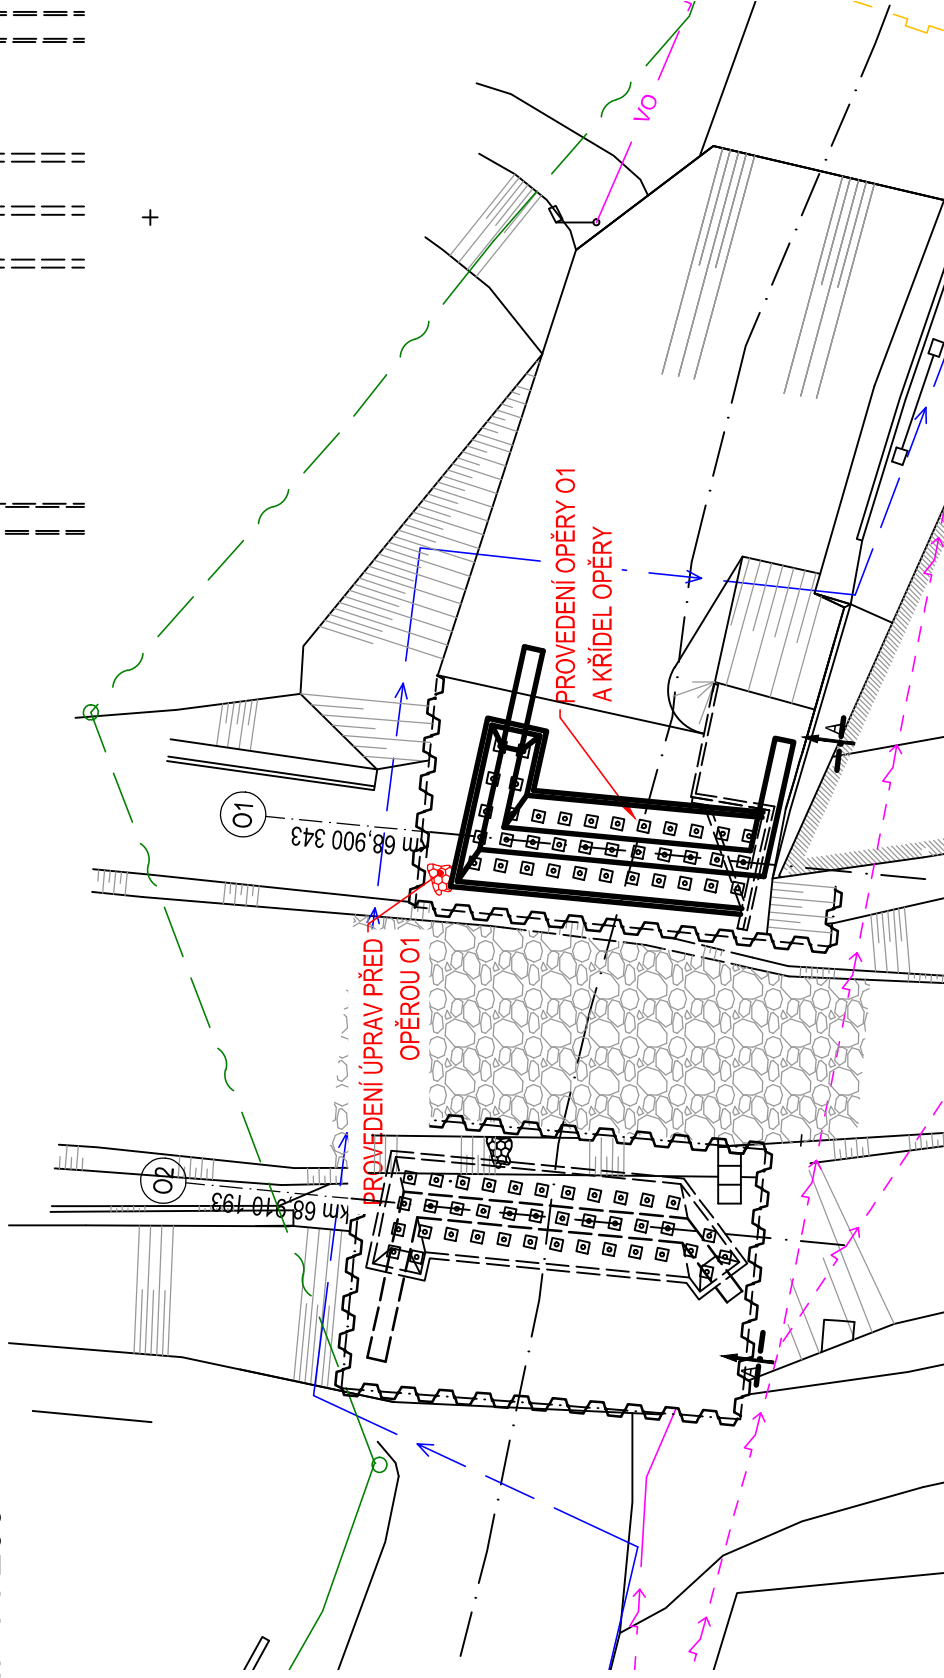

LEGENDA:

- VEDENÍ RWE PLYNOVOD - STÁVAJÍCÍ
- VEDENÍ NN ČEZ - NADZEMNÍ - STÁVAJÍCÍ
- VEDENÍ ČETIN
- VEDENÍ VO - STÁVAJÍCÍ
- VODOVOD - PŘELOŽKA
- NOVÉ KONSTRUKCE
- ODSTRAŇOVANÉ KONSTRUKCE

ZHOTOVITEL:



www.afconsult.com

PŘÍLOHA:

MĚŘÍTKO: 1:200/100

POSTUP VÝSTAVBY - ETAPA 18

Č. PŘÍLOHY: -

POSTUP VÝSTAVBY - ETAPA 19  
POHLED A-A  
M 1 : 100

KRALUPY n.VLT

MÍNICE

02  
km 68 910 193

01  
km 68 900 343


ODSTRANĚNÍ ČÁSTI  
ŠTĚTOVNIC UPÁLENÍM

VYTAŽENÍ ŠTĚTOVNIC

PŮDORYS  
M 1 : 200

LEGENDA:

- VEDENÍ RWE PLYNOVOD - STÁVAJÍCÍ
- VEDENÍ NN ČEZ - NADZEMNÍ - STÁVAJÍCÍ
- VEDENÍ CETIN
- VEDENÍ VO - STÁVAJÍCÍ
- VODOVOD - PŘELOŽKA
- NOVÉ KONSTRUKCE
- ODSTRAŇOVANÉ KONSTRUKCE

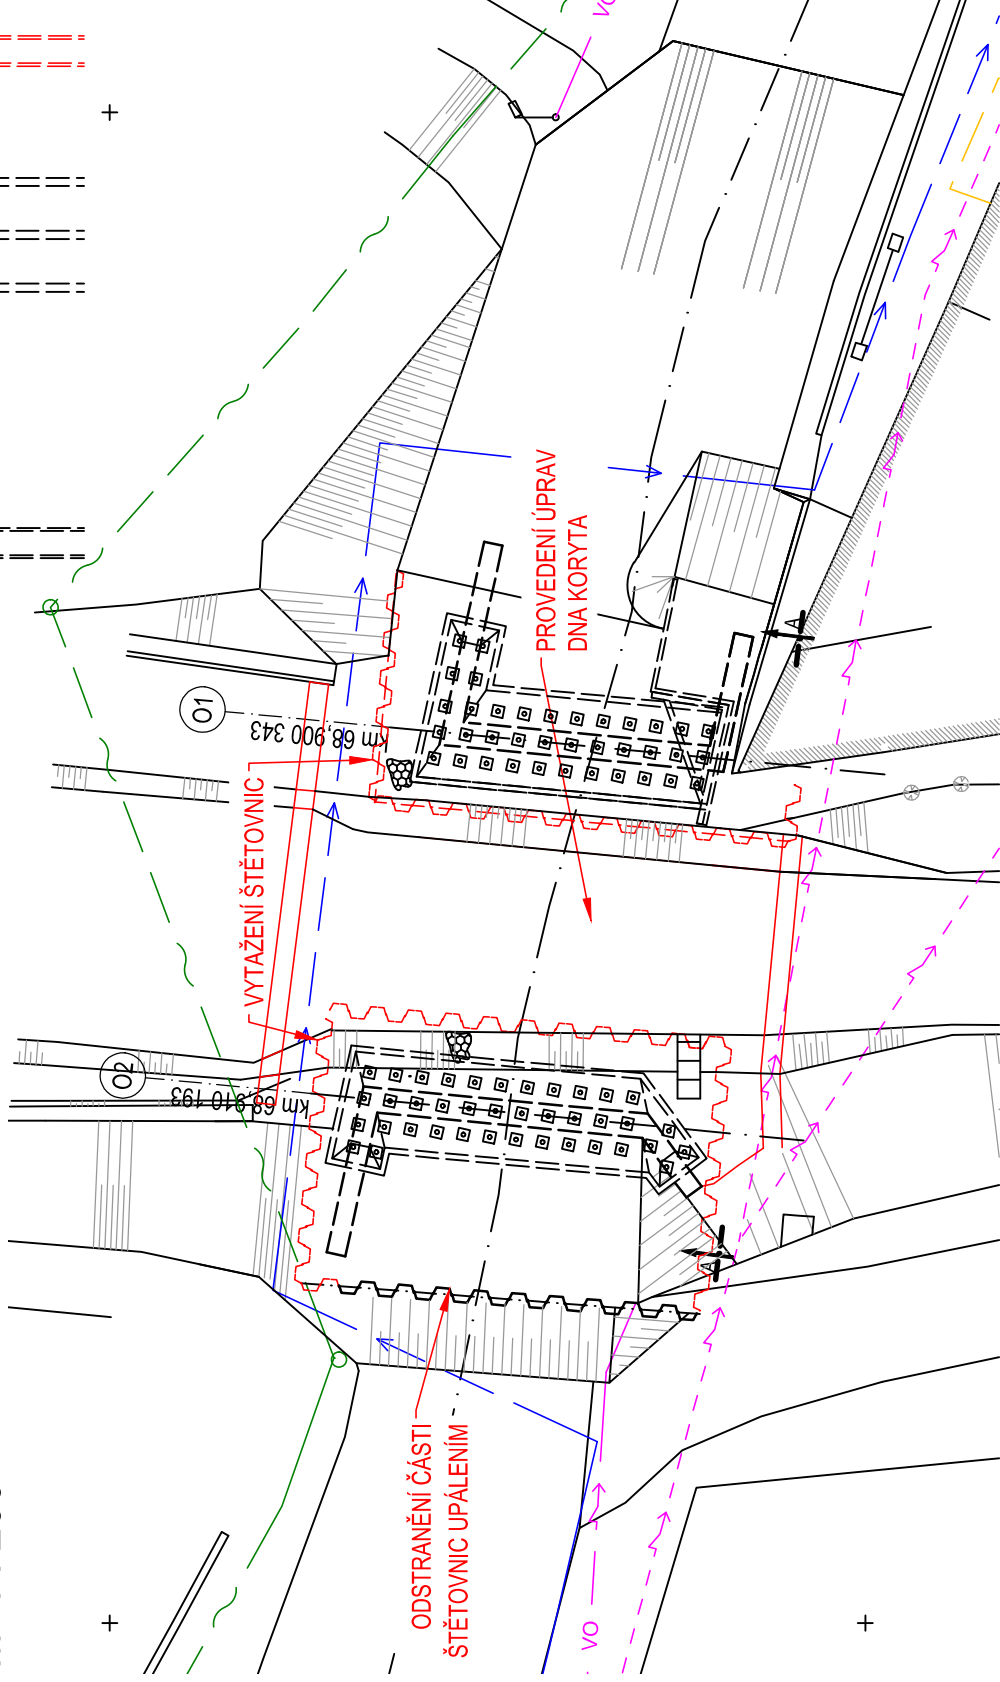

ZHOTOVITEL:



www.afconsult.com

PRÍLOHA:

MÉRITKO: 1:200/100

Č. PRÍLOHY: -



POSTUP VÝSTAVBY - ETAPA 19

POSTUP VÝSTAVBY - ETAPA 20  
POHLED A-A

M 1 : 100


KRALUPY n.VLT

MÍNICE

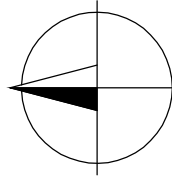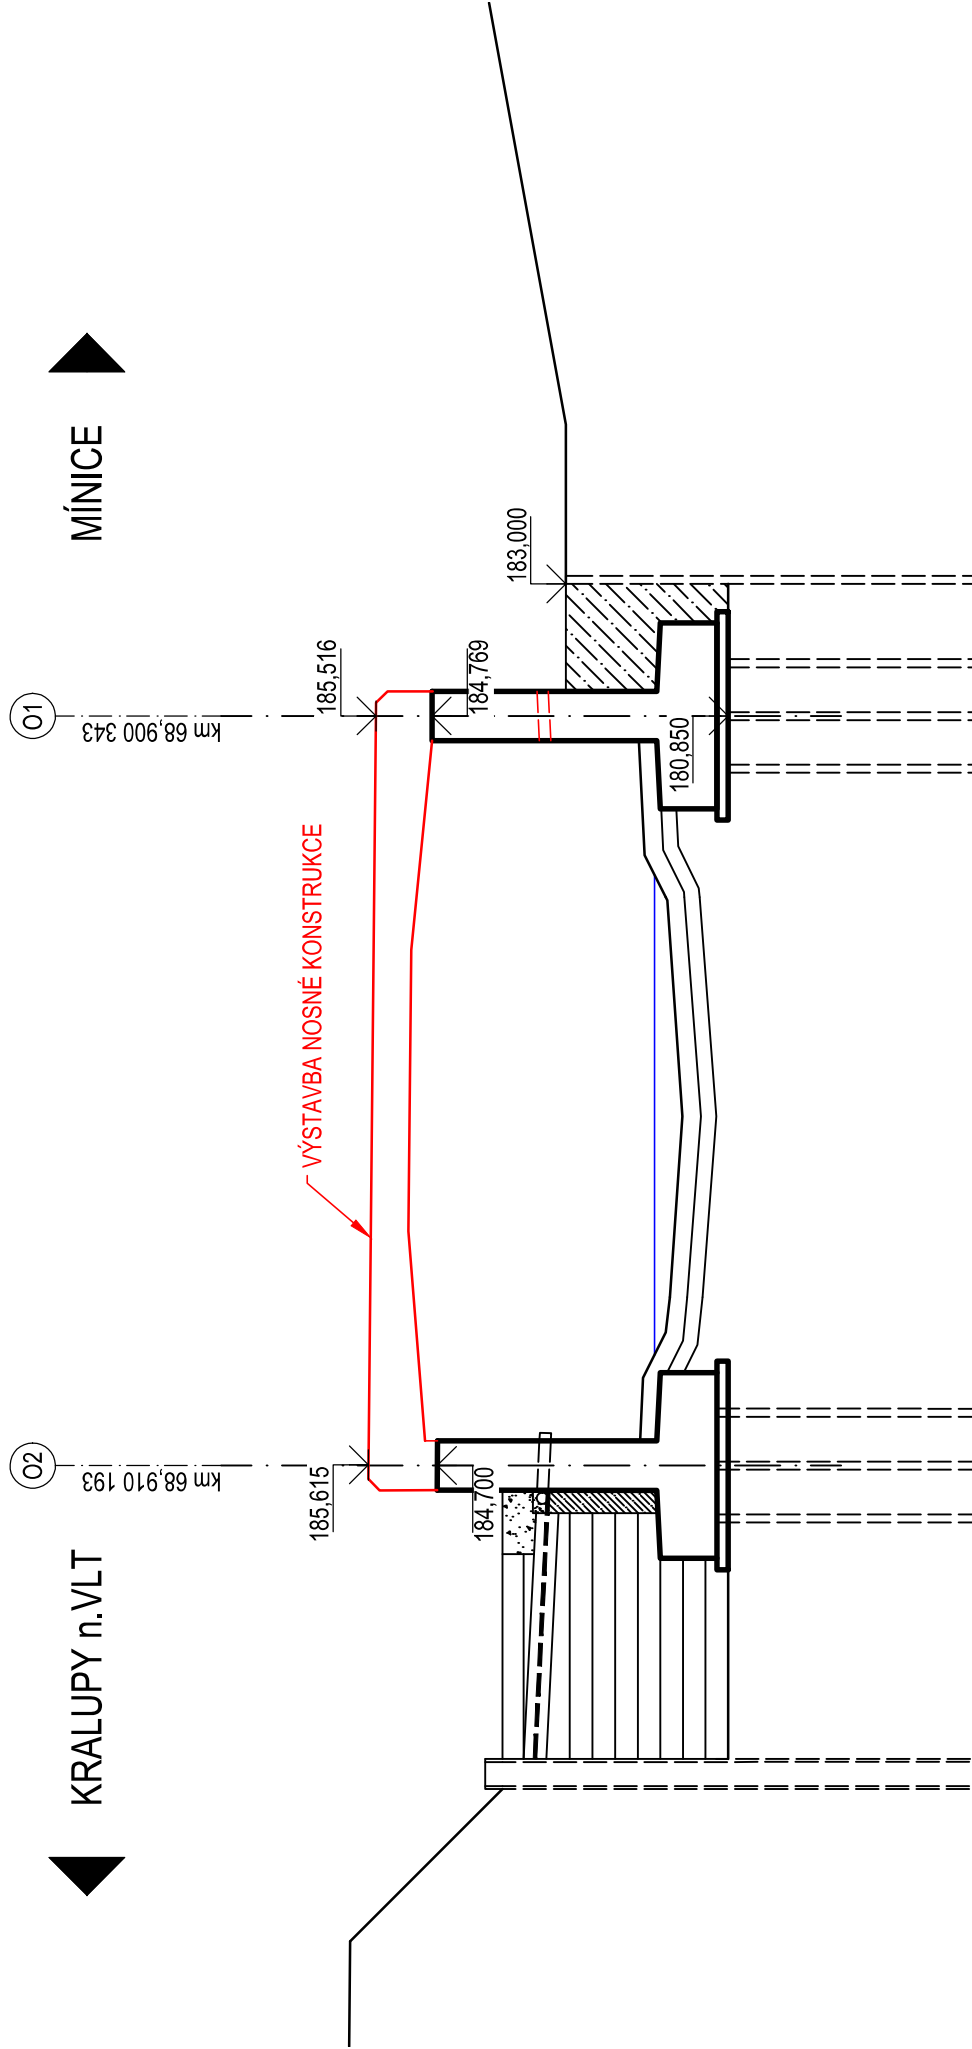

PŮDORYS

M 1 : 200

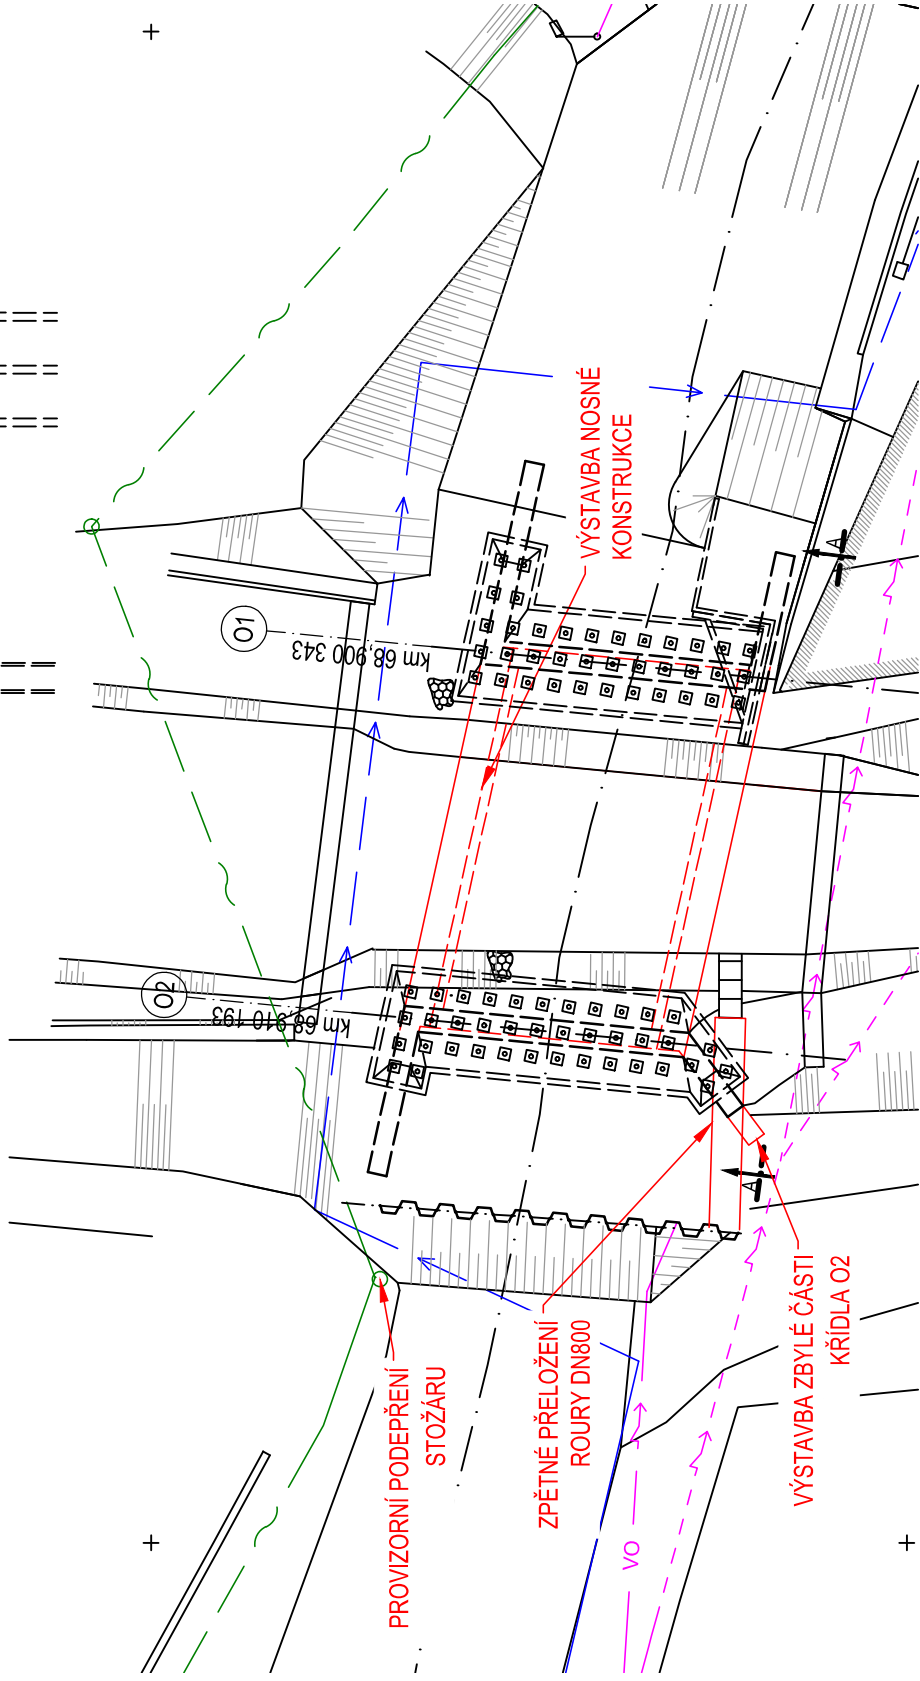

LEGENDA:

- VEDENÍ RWE PLYNOVOD - STÁVAJÍCÍ
- VEDENÍ NN ČEZ - NADZEMNÍ - STÁVAJÍCÍ
- VEDENÍ CETIN
- VEDENÍ VO - STÁVAJÍCÍ
- VODOVOD - PŘELOŽKA
- NOVÉ KONSTRUKCE
- ODSTRAŇOVANÉ KONSTRUKCE

ZHOTOVITEL:



www.afconsult.com

PRÍLOHA:

POSTUP VÝSTAVBY - ETAPA 20

MÉRITKO: 1:200/100

Č. PRÍLOHY: -



# POSTUP VÝSTAVBY - ETAPA 21

## POHLED A-A

M 1 : 100


KRALUPY n.VLT

MÍNICE

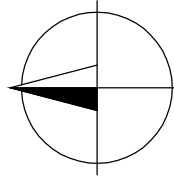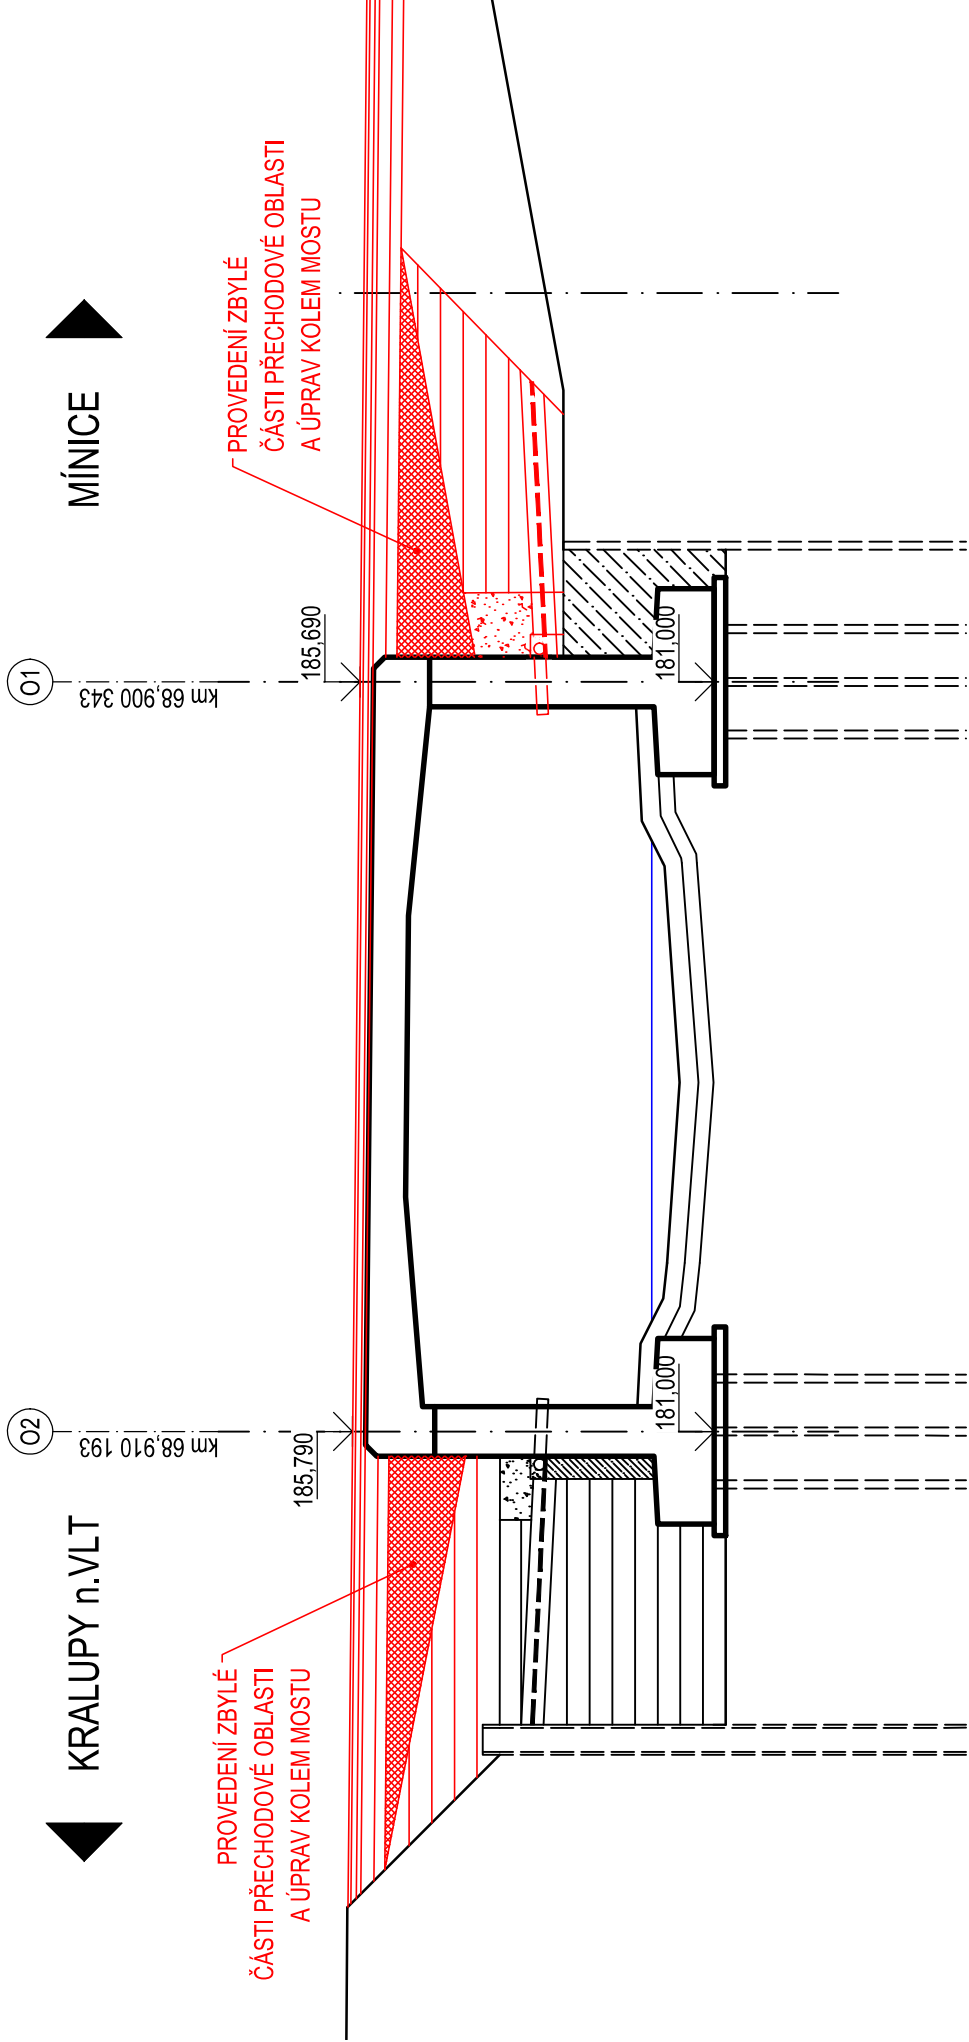

PŮDORYS

M 1 : 200

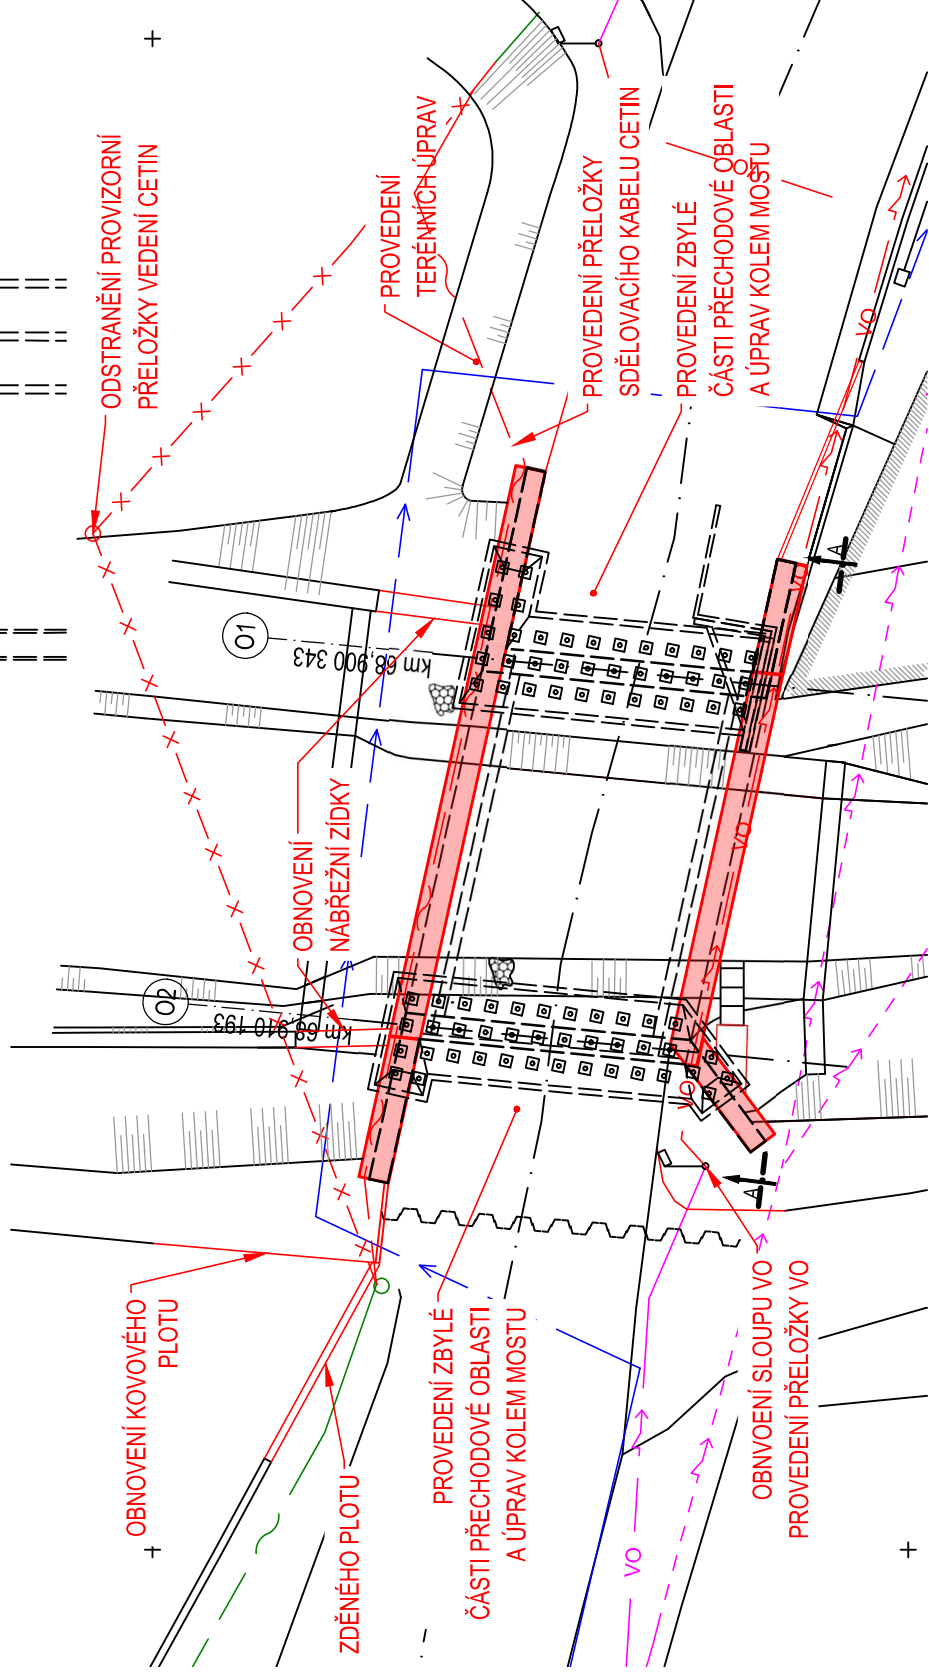

### LEGENDA:

- VEDENÍ RWE PLYNOVOD - STÁVAJÍCÍ
- VEDENÍ NN ČEZ - NADZEMNÍ - STÁVAJÍCÍ
- VEDENÍ CETIN STÁVAJÍCÍ
- VEDENÍ CETIN NOVÉ
- VEDENÍ VO - STÁVAJÍCÍ
- VEDENÍ VO - PŘELOŽKA
- VEDENÍ CETIN - RUŠENÉ

ZHOTOVITEL:



www.afconsult.com

PŘÍLOHA:

MĚŘÍTKO: 1:200/100

POSTUP VÝSTAVBY - ETAPA 21

Č. PŘÍLOHY: -