


SITUACE

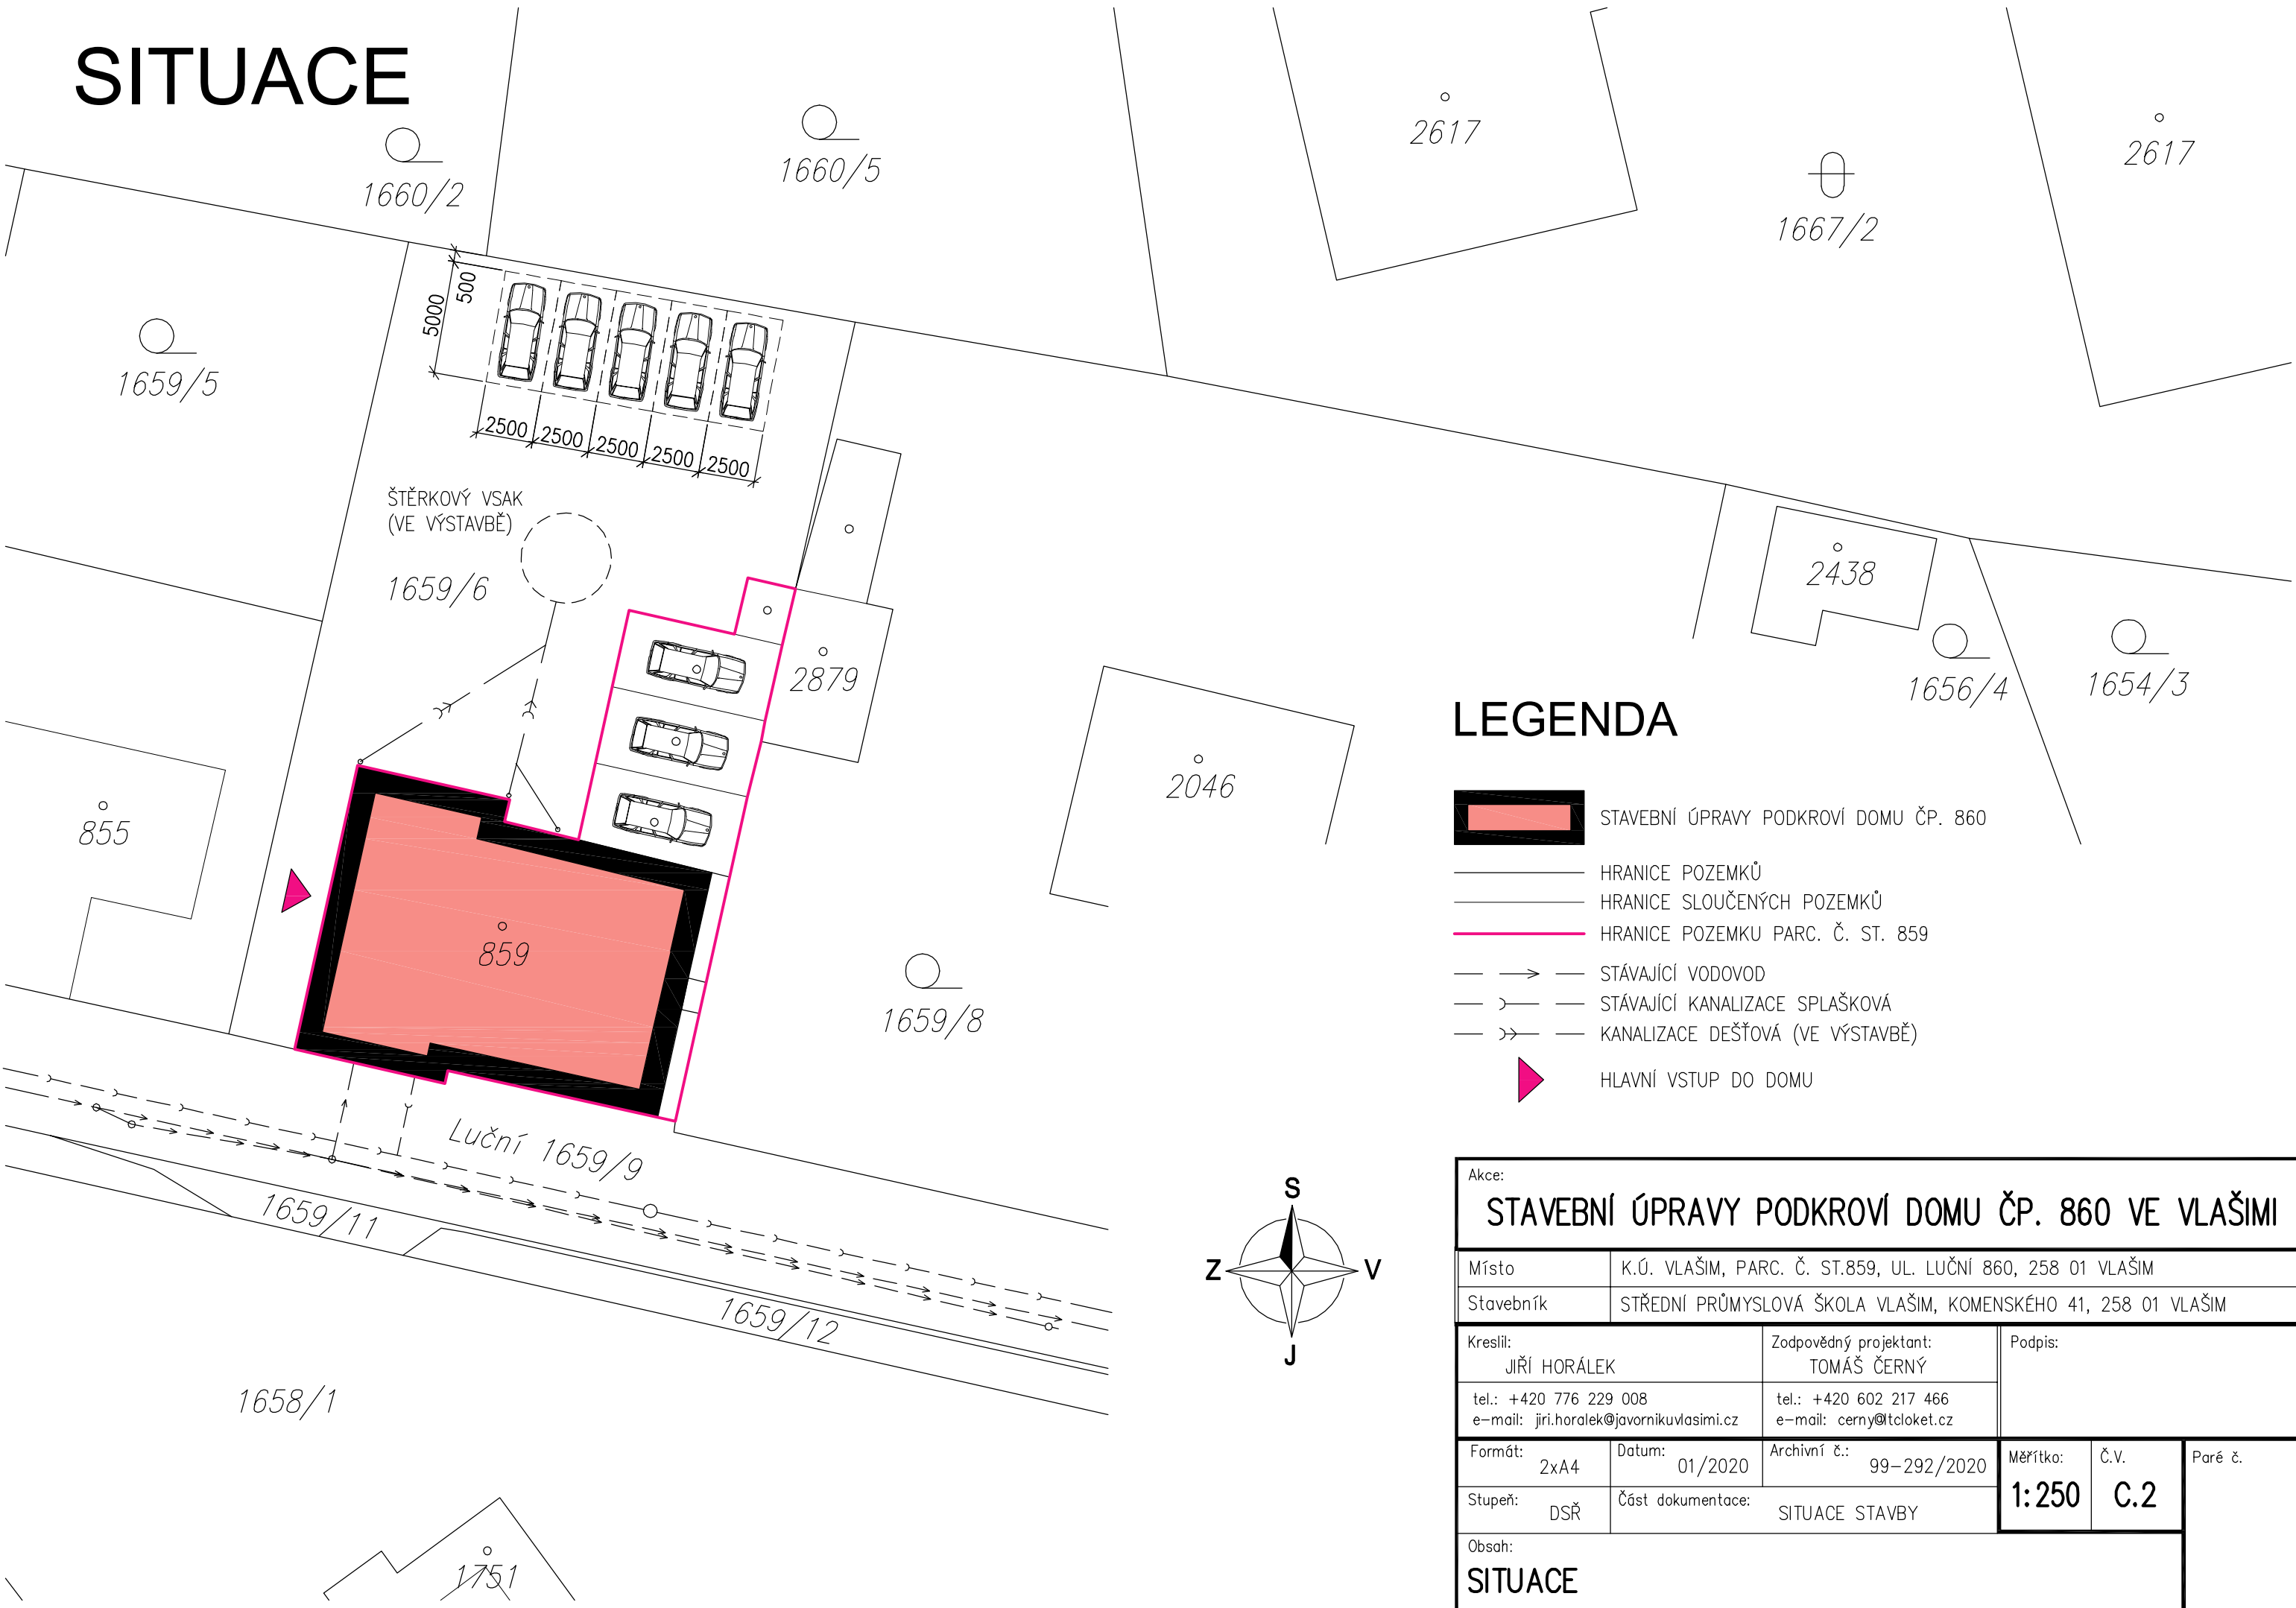

LEGENDA

- [Red outline] STAVEBNÍ ÚPRAVY PODKROVÍ DOMU ČP. 860
- [Thin black line] HRANICE POZEMKŮ
- [Thick black line] HRANICE SLOUČENÝCH POZEMKŮ
- [Pink line] HRANICE POZEMKU PARC. Č. ST. 859
- [Dashed line with arrows] STÁVAJÍCÍ VODOVOD
- [Dashed line with 'x' marks] STÁVAJÍCÍ KANALIZACE SPLAŠKOVÁ
- [Dashed line with 'y' marks] KANALIZACE DEŠŤOVÁ (VE VÝSTAVBĚ)
- [Pink arrow] HLAVNÍ VSTUP DO DOMU

Akce:					
STAVEBNÍ ÚPRAVY PODKROVÍ DOMU ČP. 860 VE VLAŠIMI					
Místo	K.Ú. VLAŠIM, PARC. Č. ST.859, UL. LUČNÍ 860, 258 01 VLAŠIM				
Stavebník	STŘEDNÍ PRŮMYSLOVÁ ŠKOLA VLAŠIM, KOMENSKÉHO 41, 258 01 VLAŠIM				
Kreslil: JIŘÍ HORÁLEK		Zodpovědný projektant: TOMÁŠ ČERNÝ		Podpis:	
tel.: +420 776 229 008 e-mail: jiri.horalek@javornikuvlasimi.cz		tel.: +420 602 217 466 e-mail: cerny@tclonet.cz			
Formát: 2xA4	Datum: 01/2020	Archivní č.: 99-292/2020	Měřítko: 1:250	Č.v. C.2	Paré č.
Stupeň: DSŘ	Část dokumentace: SITUACE STAVBY				
Obsah: SITUACE					