


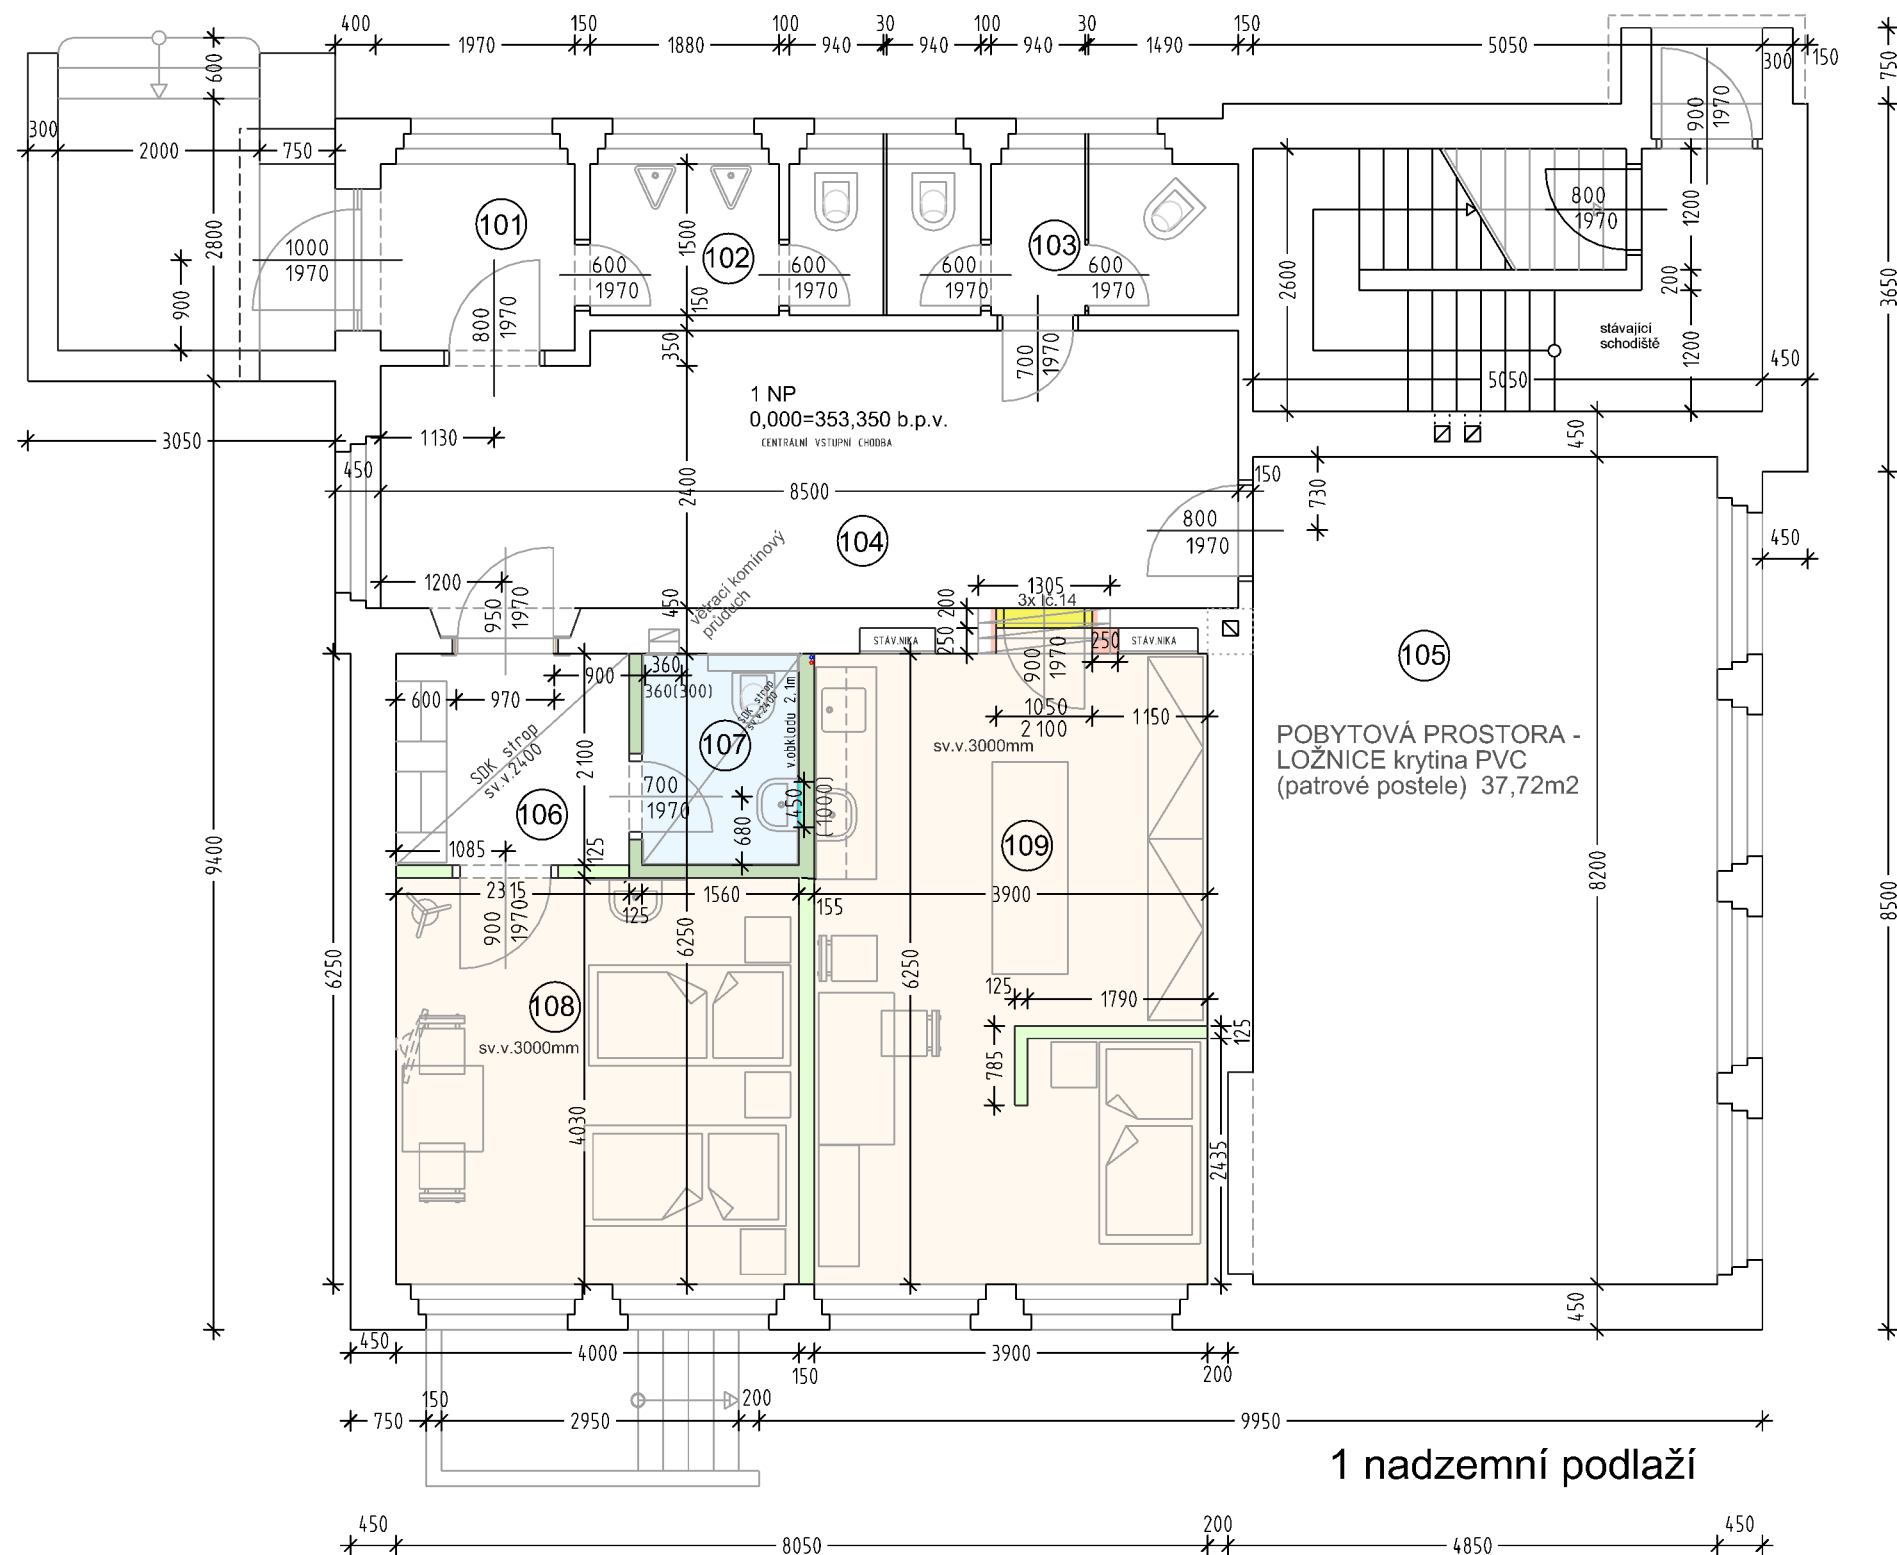

číslo místn.	POPIS MÍSTNOSTI	PLOCHA	PODLAHA + STĚNY
101	Zádvěří vstupu	3,83 m ²	stávající
102	WC Muži	4,37 m ²	stávající
103	WC Ženy	5,11 m ²	stávající
104	Chodba	23,04 m ²	stávající
105	Pobytová prostora	38,24 m ²	stávající
106	Zádvěří vstupu-chodba	5,06 m ²	omítka MVC štuková keramická dlažba,sokl
107	Sociální zařízení	3,28 m ²	keramický obklad v.2,1m keramická dlažba,sokl
108	Izolace	16,09 m ²	omítka MVC štuková PVC,sokl
109	Ošetřovna	24,62 m ²	omítka MVC štuková PVC,sokl

POZN. Kapacita celého tábora je max. 60 dětí.
Odvětrání záchoda u izolace je s přirozeným odvětrání přes mřížku do stáv.komína.
Do tohoto systému odvětrání bude přidáno odvětrání pomocí el. ventilátoru.

	ATELIÉR ROIN Stavebně obchodní společnost s.r.o.	Autorizace: ČKAIT 0004362	Paré č.
	Dukelská 1446, tel. 326 327 527 PSC 293 01 Mladá Boleslav DIČ/IČO CZ18572154		
	PŮDORYS 1.NP - nový stav		
	Investor: Dům dětí a mládeže "Na výstavišti" Mladá Boleslav Husova 201 293 01 Mladá Boleslav IČO: 00873373	Stavba: STAVEBNÍ A DISPOZIČNÍ ÚPRAVY TURISTICKÁ ZÁKLADNA DDM - BEZDĚDICE č.p. 42 k.ú. Bezdědice, st. parcela č. 66	
datum	11/2019	Formát: 2x A4	Měřítko: 1:75
vypracoval	Ing. Milan Mazanec	ČKAIT 0004362	Č.Výkresu: DSP D.1.3.
zodpovědný projektant	Ing. Milan Mazanec		