


TABULKA MÍSTNOSTÍ 1093 - 2.NP, 1. PATRO

Č.M.	NÁZEV MÍSTNOSTI	m2	PODLAHA	STĚNY	STROP
1093a	VSTUPNÍ PŘEDSÍŇKA	4,19	DLAŽBA–novó	OBKLAD 2000 mm–nový OMÍTKA–stávající + nový nátěr	SDK –nový NÁTĚR–nový
1093b	PŘEDSÍŇKA	5,89	DLAŽBA–novó	OBKLAD 2000 mm–nový OMÍTKA–stávající + nový nátěr	SDK –nový NÁTĚR–nový
1093c	WC	0,93	DLAŽBA–novó	OBKLAD 2000 mm–nový OMÍTKA–stávající + nový nátěr	SDK –nový NÁTĚR–nový
1093d	WC	1,30	DLAŽBA–novó	OBKLAD 2000 mm–nový OMÍTKA–stávající + nový nátěr	SDK –nový NÁTĚR–nový


CELKEM	12,31
--------	-------

PZN: NOVÉ EURO OKNO S TEPelnĚIZOLAČNĪM DVOUSKLEM A PRŮSVĪTNĚM ZASKLENĪM V ČLENĚNĪ DLE STÁVAJÍCĪHO OKNA


PLOCHA PARAPETU místnosti 1093b je 0,3 m2	PLOCHA stĚny místnosti 1093a je 12,96 m2
PLOCHA PARAPETU místnosti 1093d je 0,3 m2	PLOCHA stĚny místnosti 1093b je 15,25 m2
PLOCHA OBKLADU místnosti 1093a je 10,38 m2	PLOCHA stĚny místnosti 1093c je 6,88 m2
PLOCHA OBKLADU místnosti 1093b je 15,25 m2	PLOCHA stĚny místnosti 1093d je 6,59 m2
PLOCHA OBKLADU místnosti 1093c je 7,30 m2	CELKEM stĚny
PLOCHA OBKLADU místnosti 1093d je 7,28 m2	CELKEM strop
CELKEM PLOCHA OBKLADU JE 40,21 m2	CELKEM výmalba
CELKEM DĚLKA UKONČUJÍCÍCH LIŠŤ 21 m	
CELKEM DĚLKA ROHOVÝCH LIŠŤ 14 m	

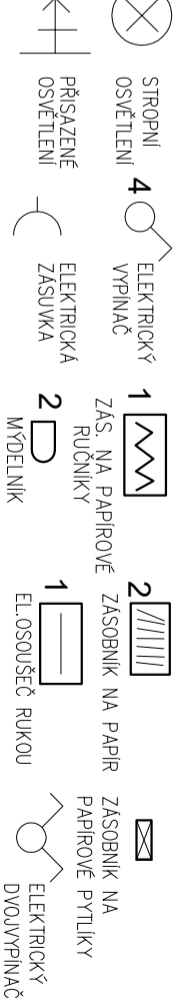

LEGENDA MATERIÁLŮ:

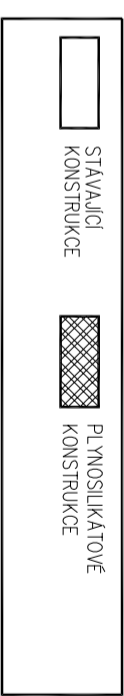

ČÁST A

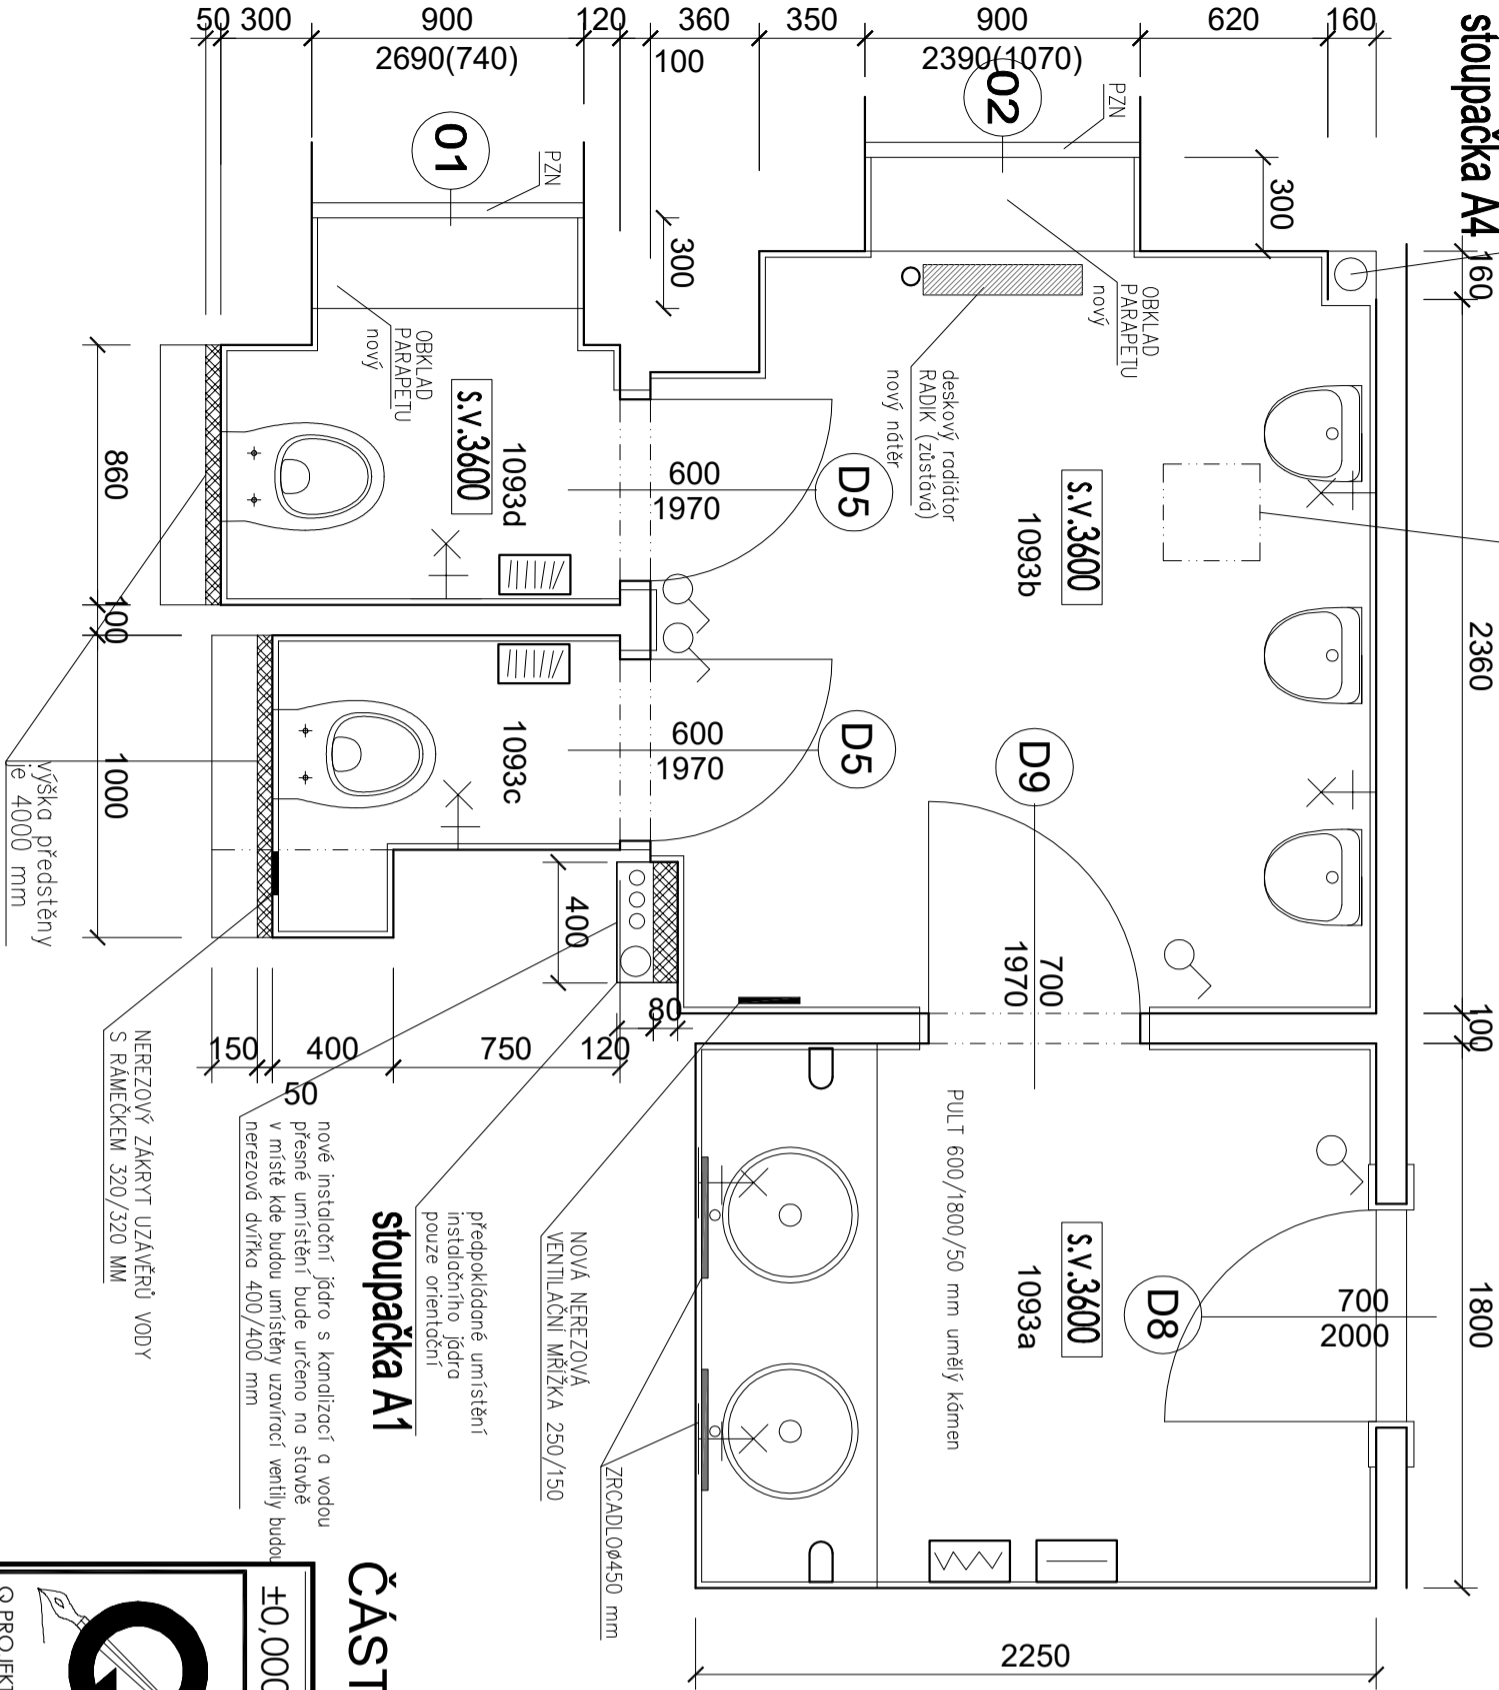

nové instalační jádro s kanalizačí a vodou přesné umístění bude určeno na stavbě v místě kde budou umístěny uzavírací ventily budou nerezová dvířka 400/400 mm

NEREZOVÝ ZAKRYTÍ UZÁVĚRŮ VODY S RAMEČKEM 320/320 MM

výška předstĚny je 4000 mm

±0,000 =

m.n.m.

VERZE: a

PARE:

GEN.PROJEKTANT :

Ing. Jaroslav Borovička

VYPRACOVAL :

Ing. Jan Macek

INVESTOR :

Středočeský kraj, Krajský úřad, Zborovská 11, Praha 5, 150 21

MÍSTO :

Středočeský kraj, Krajský úřad, Zborovská 11, Praha 5, 150 21

AKCE :

Stavební úpravy WC

obsah výkresu

NOVÝ STAV - PŮDORYS 2.NP
PÁNSKÉ TOALETY 1093

č. výkresu

14a

č. zakázky

formát

A3

datum

03/2020

účel

DPS

dwg

měřítko

1:25

Q PROJEKT

Bohušova ze Švamberka 8

Praha 4

tel./fax +420 261 216 619

e-mail: qprojekt@icloud.cz