



DN 01 POPIS
MASIVNÍ DŘEVĚNÁ RÁMOVÁ ZÁRUBEŇ OSAZENÁ DO LICE S FASÁDOU
S VODOROVNÝM POUTCEM A PEVNÝM NADSVĚTLÍKEM
NADSVĚTLÍK PROSKLENÝ, IZOLAČNÍ SVOJSKLO ČIRÉ 4/12/4MM,ZALIŠTOVANÉ
DVEŘE DVOUKŘÍDLOVÉ OTVÍRAVÉ VEN
KŘÍDLA DVEŘÍ- MASIVNÍ OBVODOVÝ RÁM
VÝPLŇ LATĚ SPOJENÉ NA PERO A DŘÁŽKU, OSAZENÉ ŠIKMO, OBOUSTRANNĚ,
TEPELNĚ IZOLAČNÍ VÝPLŇ
KŘÍDLA SE ZAFRÉZOVANÝM OBVODOVÝM TĚSNĚNÍM VČETNĚ PADACÍHO PRAHU
KOVÁNÍ: DVEŘNÍ PANTY S BAMBULKOVÝM ZAKONČENÍM,OCEL POD KRYCÍ
NÁTĚR
KLIKA DOBOVÁ S BEZPEČNOSTNÍM ŠTÍTKEM, KOVANÁ
ZÁMEK BEZPEČNOSTNÍ
DVEŘNÍ ZÁSTRČ K ZADLABÁNÍ DO KŘÍDLA
DVEŘNÍ STAVĚČE
MOSAŽNÝ OKOPOVÝ PLECH NA SOKLOVÉ LIŠTĚ
PROVEDENÍ: MASIV DUB
LAZURNÍ NÁTĚR DO EXTERIÉRU
ODSTÍN HNĚDÁ DLE OKEN

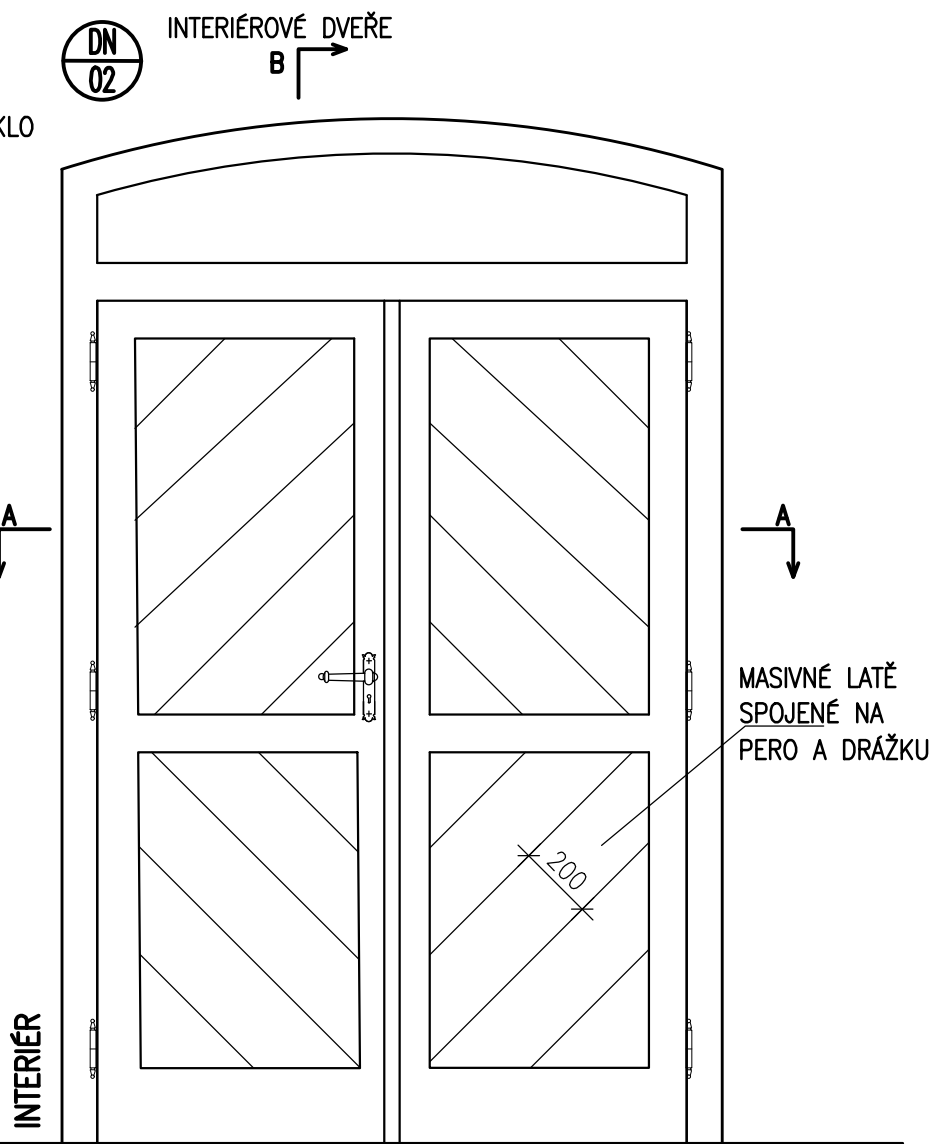

DN 02 POPIS
MASIVNÍ DŘEVĚNÁ RÁMOVÁ ZÁRUBEŇ OSAZENÁ DO LICE SE STĚNOU
S VODOROVNÝM POUTCEM A PEVNÝM NADSVĚTLÍKEM
NADSVĚTLÍK PROSKLENÝ, IZOLAČNÍ SVOJSKLO ČIRÉ 4/12/4MM,ZALIŠTOVANÉ
DVEŘE DVOUKŘÍDLOVÉ OTVÍRAVÉ DOVNITŘ
KŘÍDLA DVEŘÍ- MASIVNÍ OBVODOVÝ RÁM
VÝPLŇ LATĚ SPOJENÉ NA PERO A DŘÁŽKU, OSAZENÉ ŠIKMO,
KŘÍDLA SE ZAFRÉZOVANÝM OBVODOVÝM TĚSNĚNÍM VČETNĚ PADACÍHO PRAHU
KOVÁNÍ: DVEŘNÍ PANTY S BAMBULKOVÝM ZAKONČENÍM,OCEL POD KRYCÍ
NÁTĚR
KLIKA DOBOVÁ S BEZPEČNOSTNÍM ŠTÍTKEM, KOVANÁ
ZÁMEK BEZPEČNOSTNÍ
DVEŘNÍ ZÁSTRČ K ZADLABÁNÍ DO KŘÍDLA
DVEŘNÍ STAVĚČE
PROVEDENÍ: MASIV DUB
LAZURNÍ NÁTĚR DO EXTERIÉRU
ODSTÍN HNĚDÁ DLE OKEN

PŘED VÝROBOU NUTNO PŘEMĚŘIT KAŽDÝ OTVOR SAMOSTATNĚ!
NUTNO SEJMOUT ŠABLONU ZAKLENUTÍ.
VÝKRES NENAHRAZUJE VÝROBNÍ DOKUMENTACI,TU JE NUTNO PŘEDLOŽIT
K ODSOUHLASENÍ ZÁSTUPCI INVESTORA,NPŮ A PROJEKTANTA.
PŘED VÝROBOU BUDOU PŘEDLOŽENY VZORKY ZPRACOVÁNÍ VČETNĚ KOVÁNÍ
PO KOMISIONELNÍM ODSOUHLASENÍ VŠEMI STRANAMI BUDE ZAHÁJENA VÝROBA.

SOUČÁSTÍ VÝKRESU JSOU TABULKY NOVÝCH OKEN!

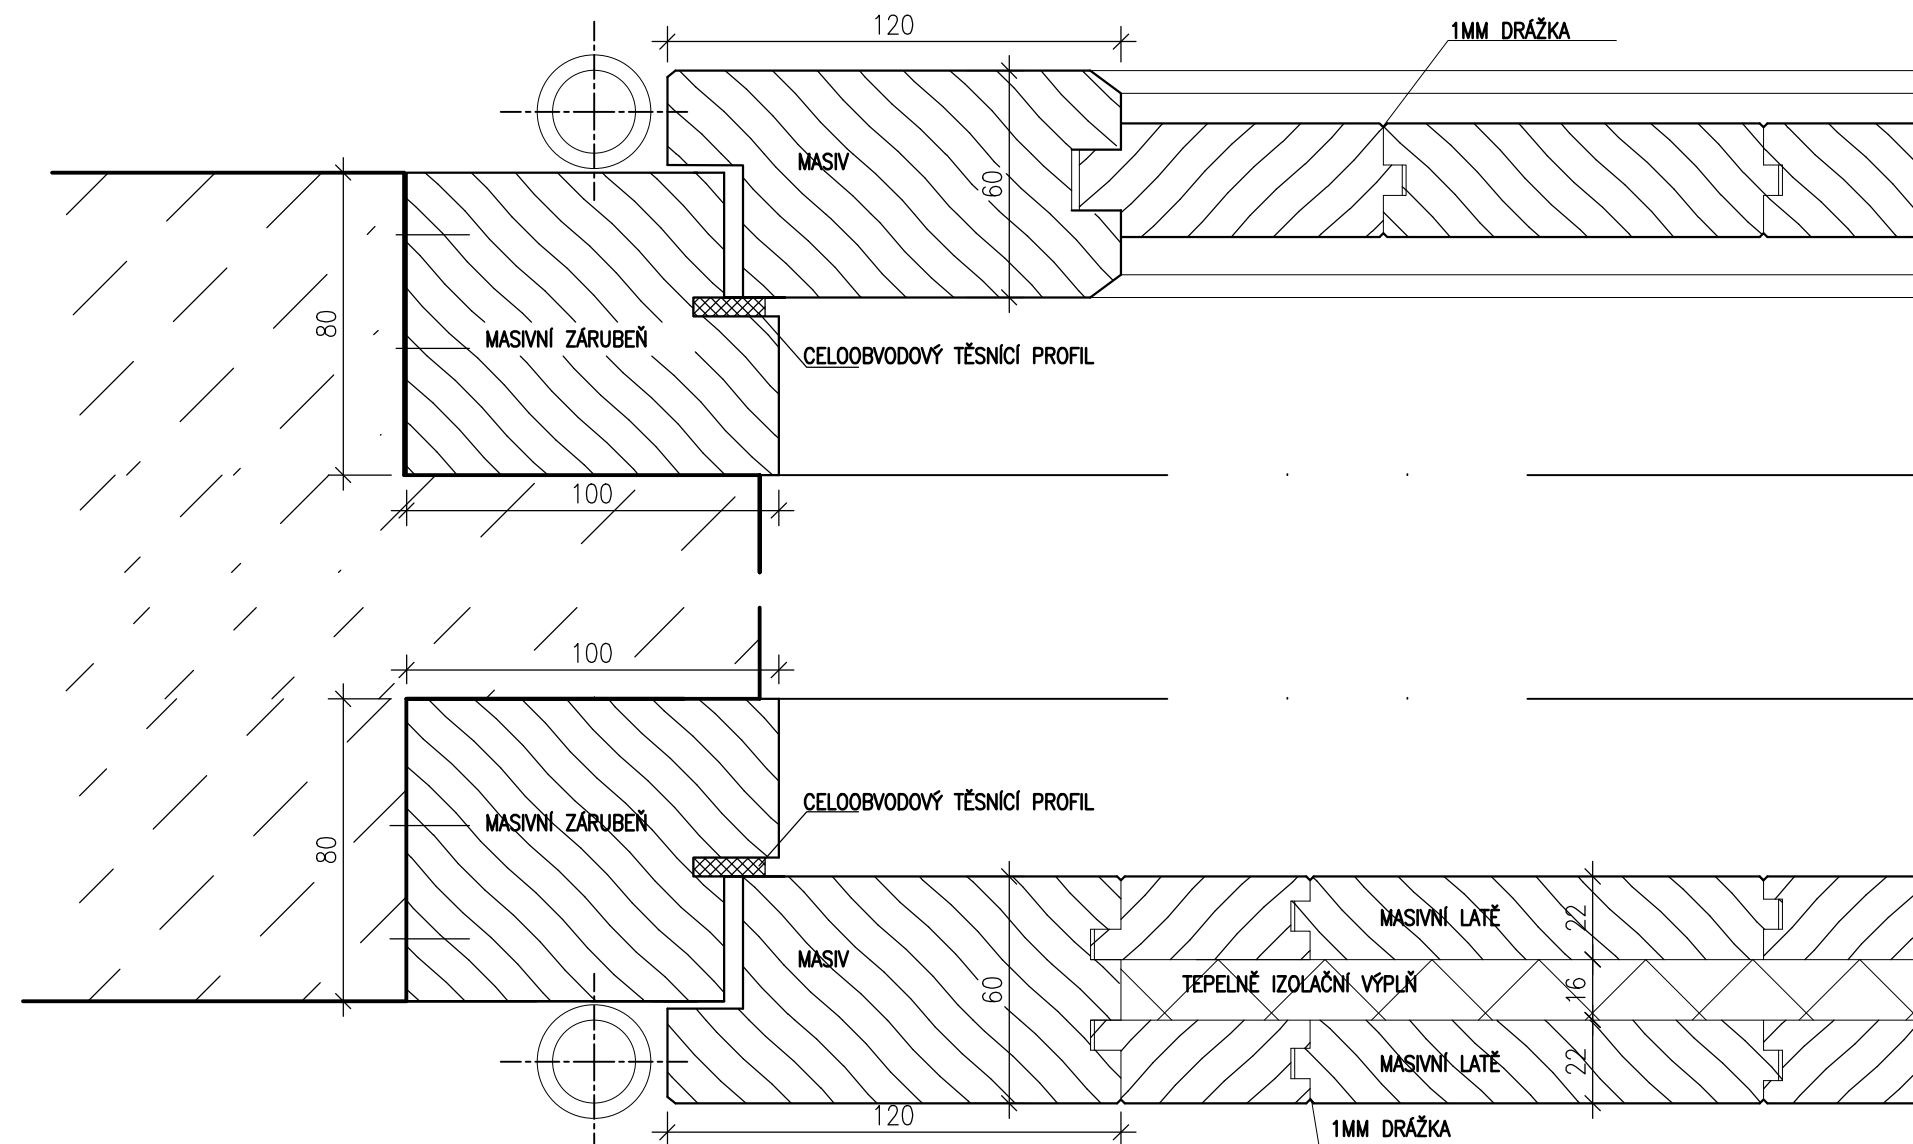

DETAILY PŮDORYSNÉHO ŘEZU 1:2

REVIZE Č.:	Obsah :	Datum :

TENTO VÝKRES JE DLE AUTORSKÉHO ZÁKONA MAJETKEM PROJEKTOVÉHO ATELIERU, JEHO KOPIROVÁNÍ A ROZŠÍŘOVÁNÍ JE MOŽNO POUZE SE SOUHLASEM AUTORA

MÍSTO STAVBY:	Kounice, Hlavní č.p.105, 289 15 Kounice
OBJEDNATEL:	Ústav archeologické památkové péče středních Čech, příspěvková organizace
ZÁSTUPCE INVESTORA:	Mgr. Irena Benková, ředitelka příspěvkové organizace mob.: 606 930 657, e-mail: irena.benkova@uappsc.cz

PROJEKTANT:	PROJEKTOVÝ ATELIER PRO ARCHITEKTURU A POZEMNÍ STAVBY, s.r.o. BĚLEHRADSKÁ 199/70, 120 00, PRAHA 2, IČO : 45308616 TEL.: 224 255 555, 222 512 997 EMAIL: ATELIERTS@ATELIERTS.CZ
-------------	--

AUTORSKÝ KOLEKTIV:			
ODPOV.PROJEKTANT:	ZPRACOVATEL ČÁSTI:	VYPRACOVAL:	KONTROLOVAL:
Ing. arch. T.ŠANTAVÝ	Ing. K. VÁCHA	E. Veverková	Ing. arch. T.ŠANTAVÝ
Č.ZAK.: 3489 029 19 00	NÁZEV DÍLA: Snížení energetické náročnosti pracoviště Ústavu archeologické památkové péče středních Čech v Kounicích		Č.PARE:
DATUM: X/2019			
POČET A4: 4			
NÁZEV*.DWG: 404	ČÁST: D.1.1 Architektonicko-stavební řešení		Č.PŘÍLOHY: 404
MĚŘÍTKO: 1:20, 1:2			
STUPEŇ: Dokument. pro stavební povolení, Dokument. pro provádění stavby	NÁZEV PŘÍLOHY: Detaily fasádních výplní otvorů Vzorové dveře DN/01, DN/02		
PROFESE: STAVEBNĚ-ARCHITEKTONICKÁ			