




ŘEZ 2A-2A : PODÉLNÝ ŘEZ OSOU MOSTU

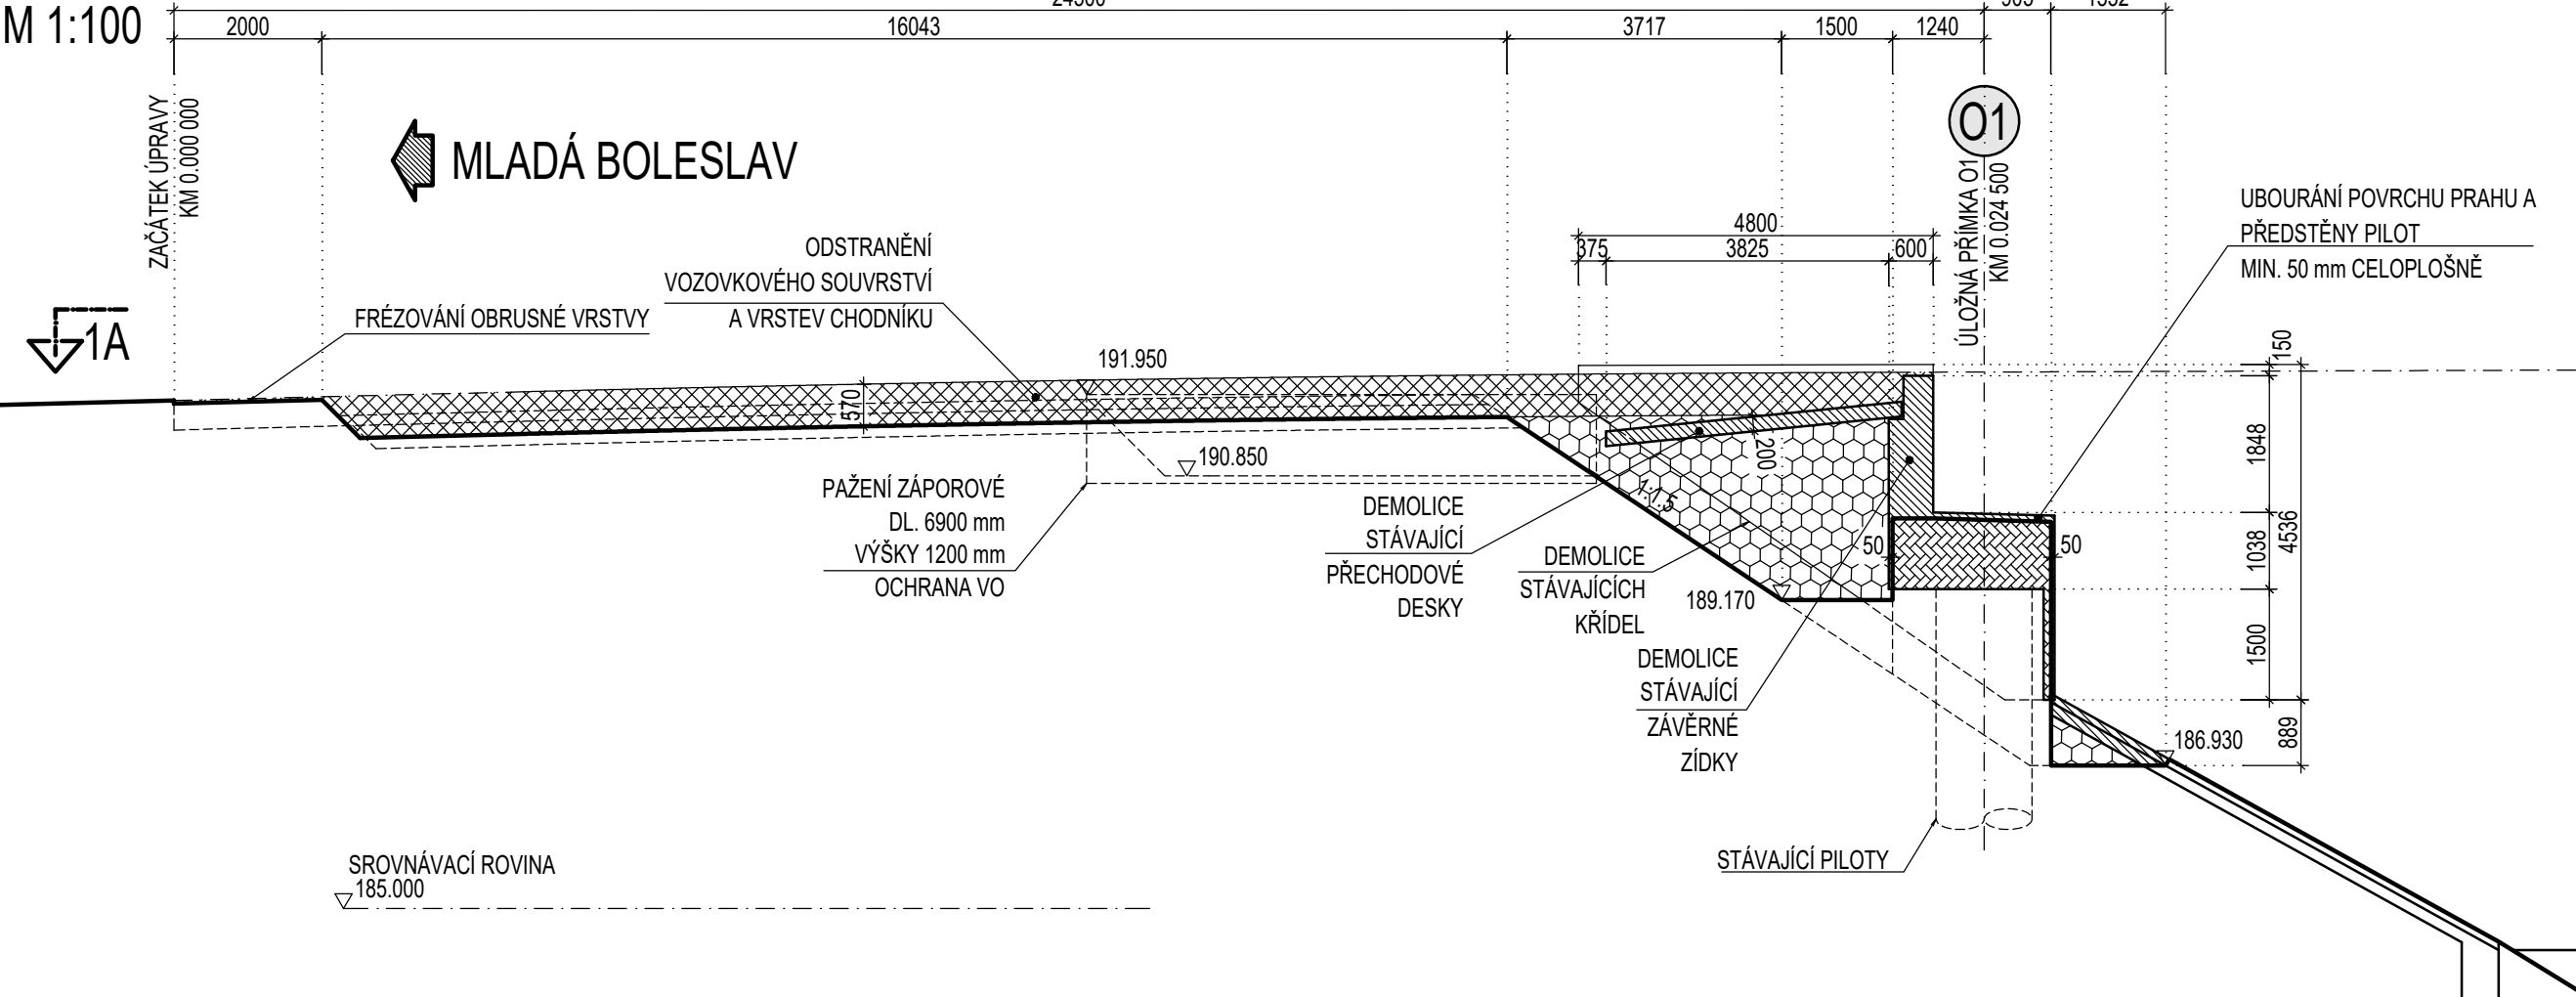

ŘEZ 1A-1A : PŮDORYS

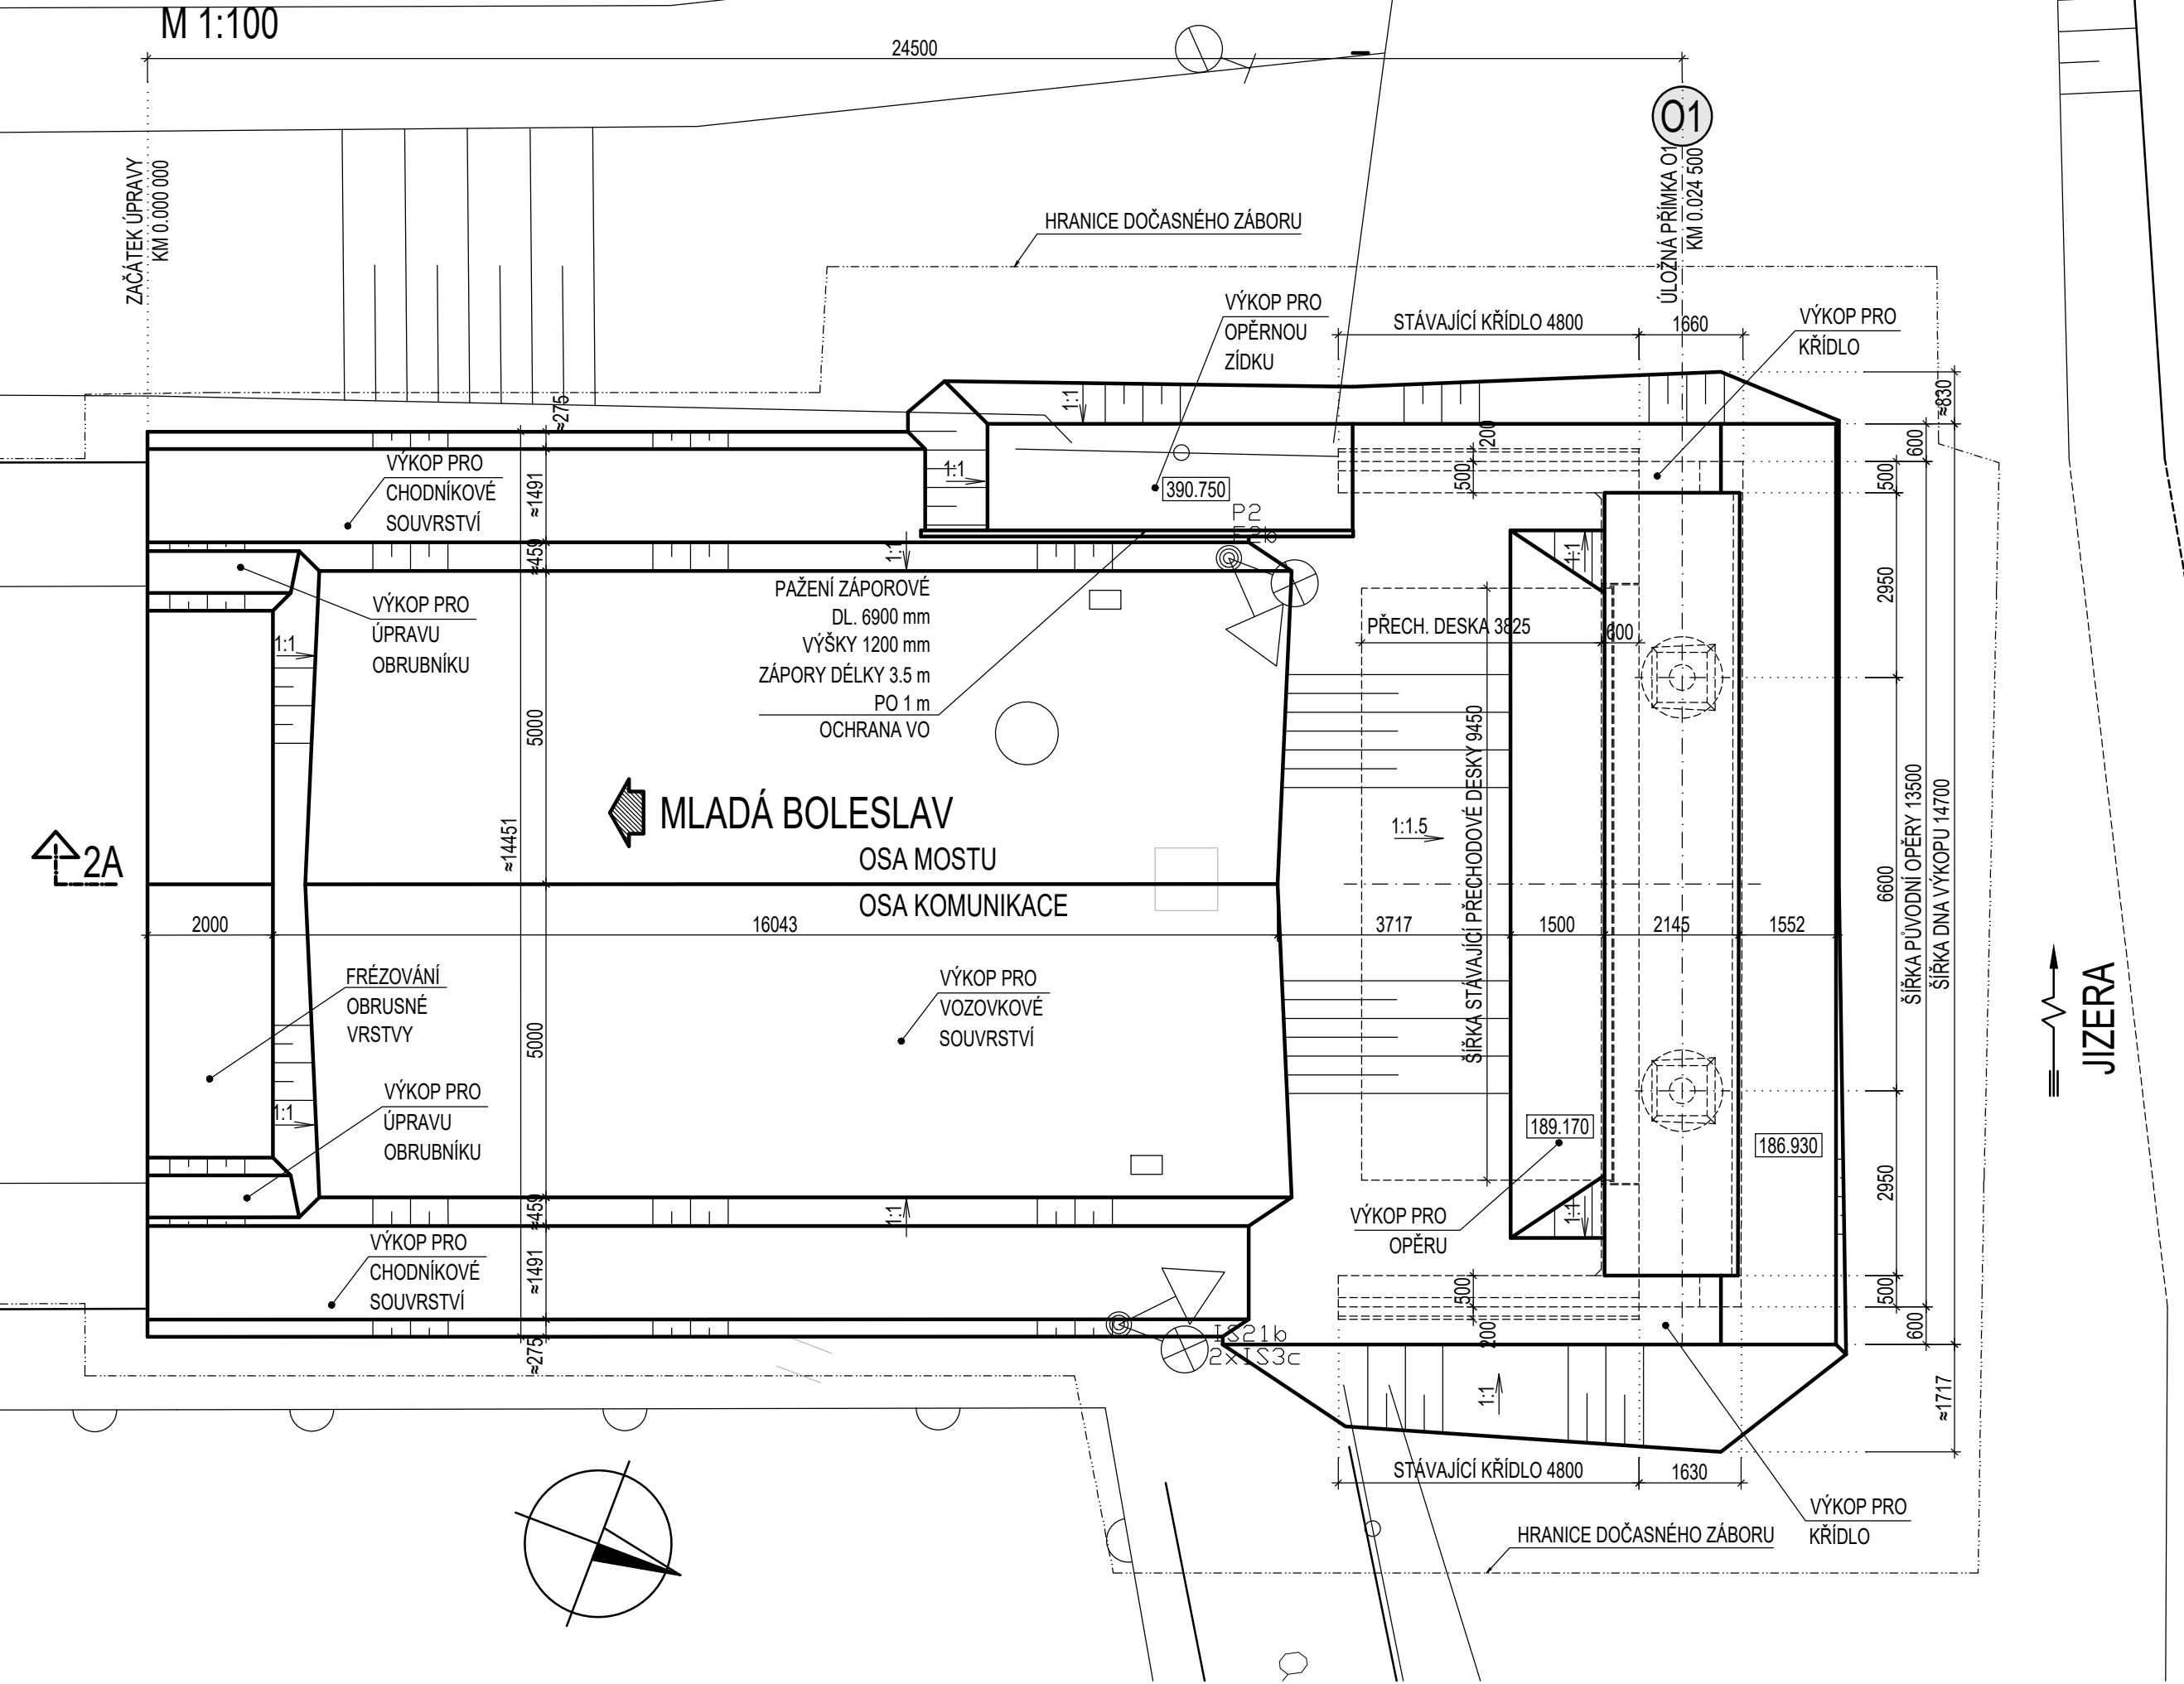

BOURACÍ A VÝKOPOVÝ PLÁN

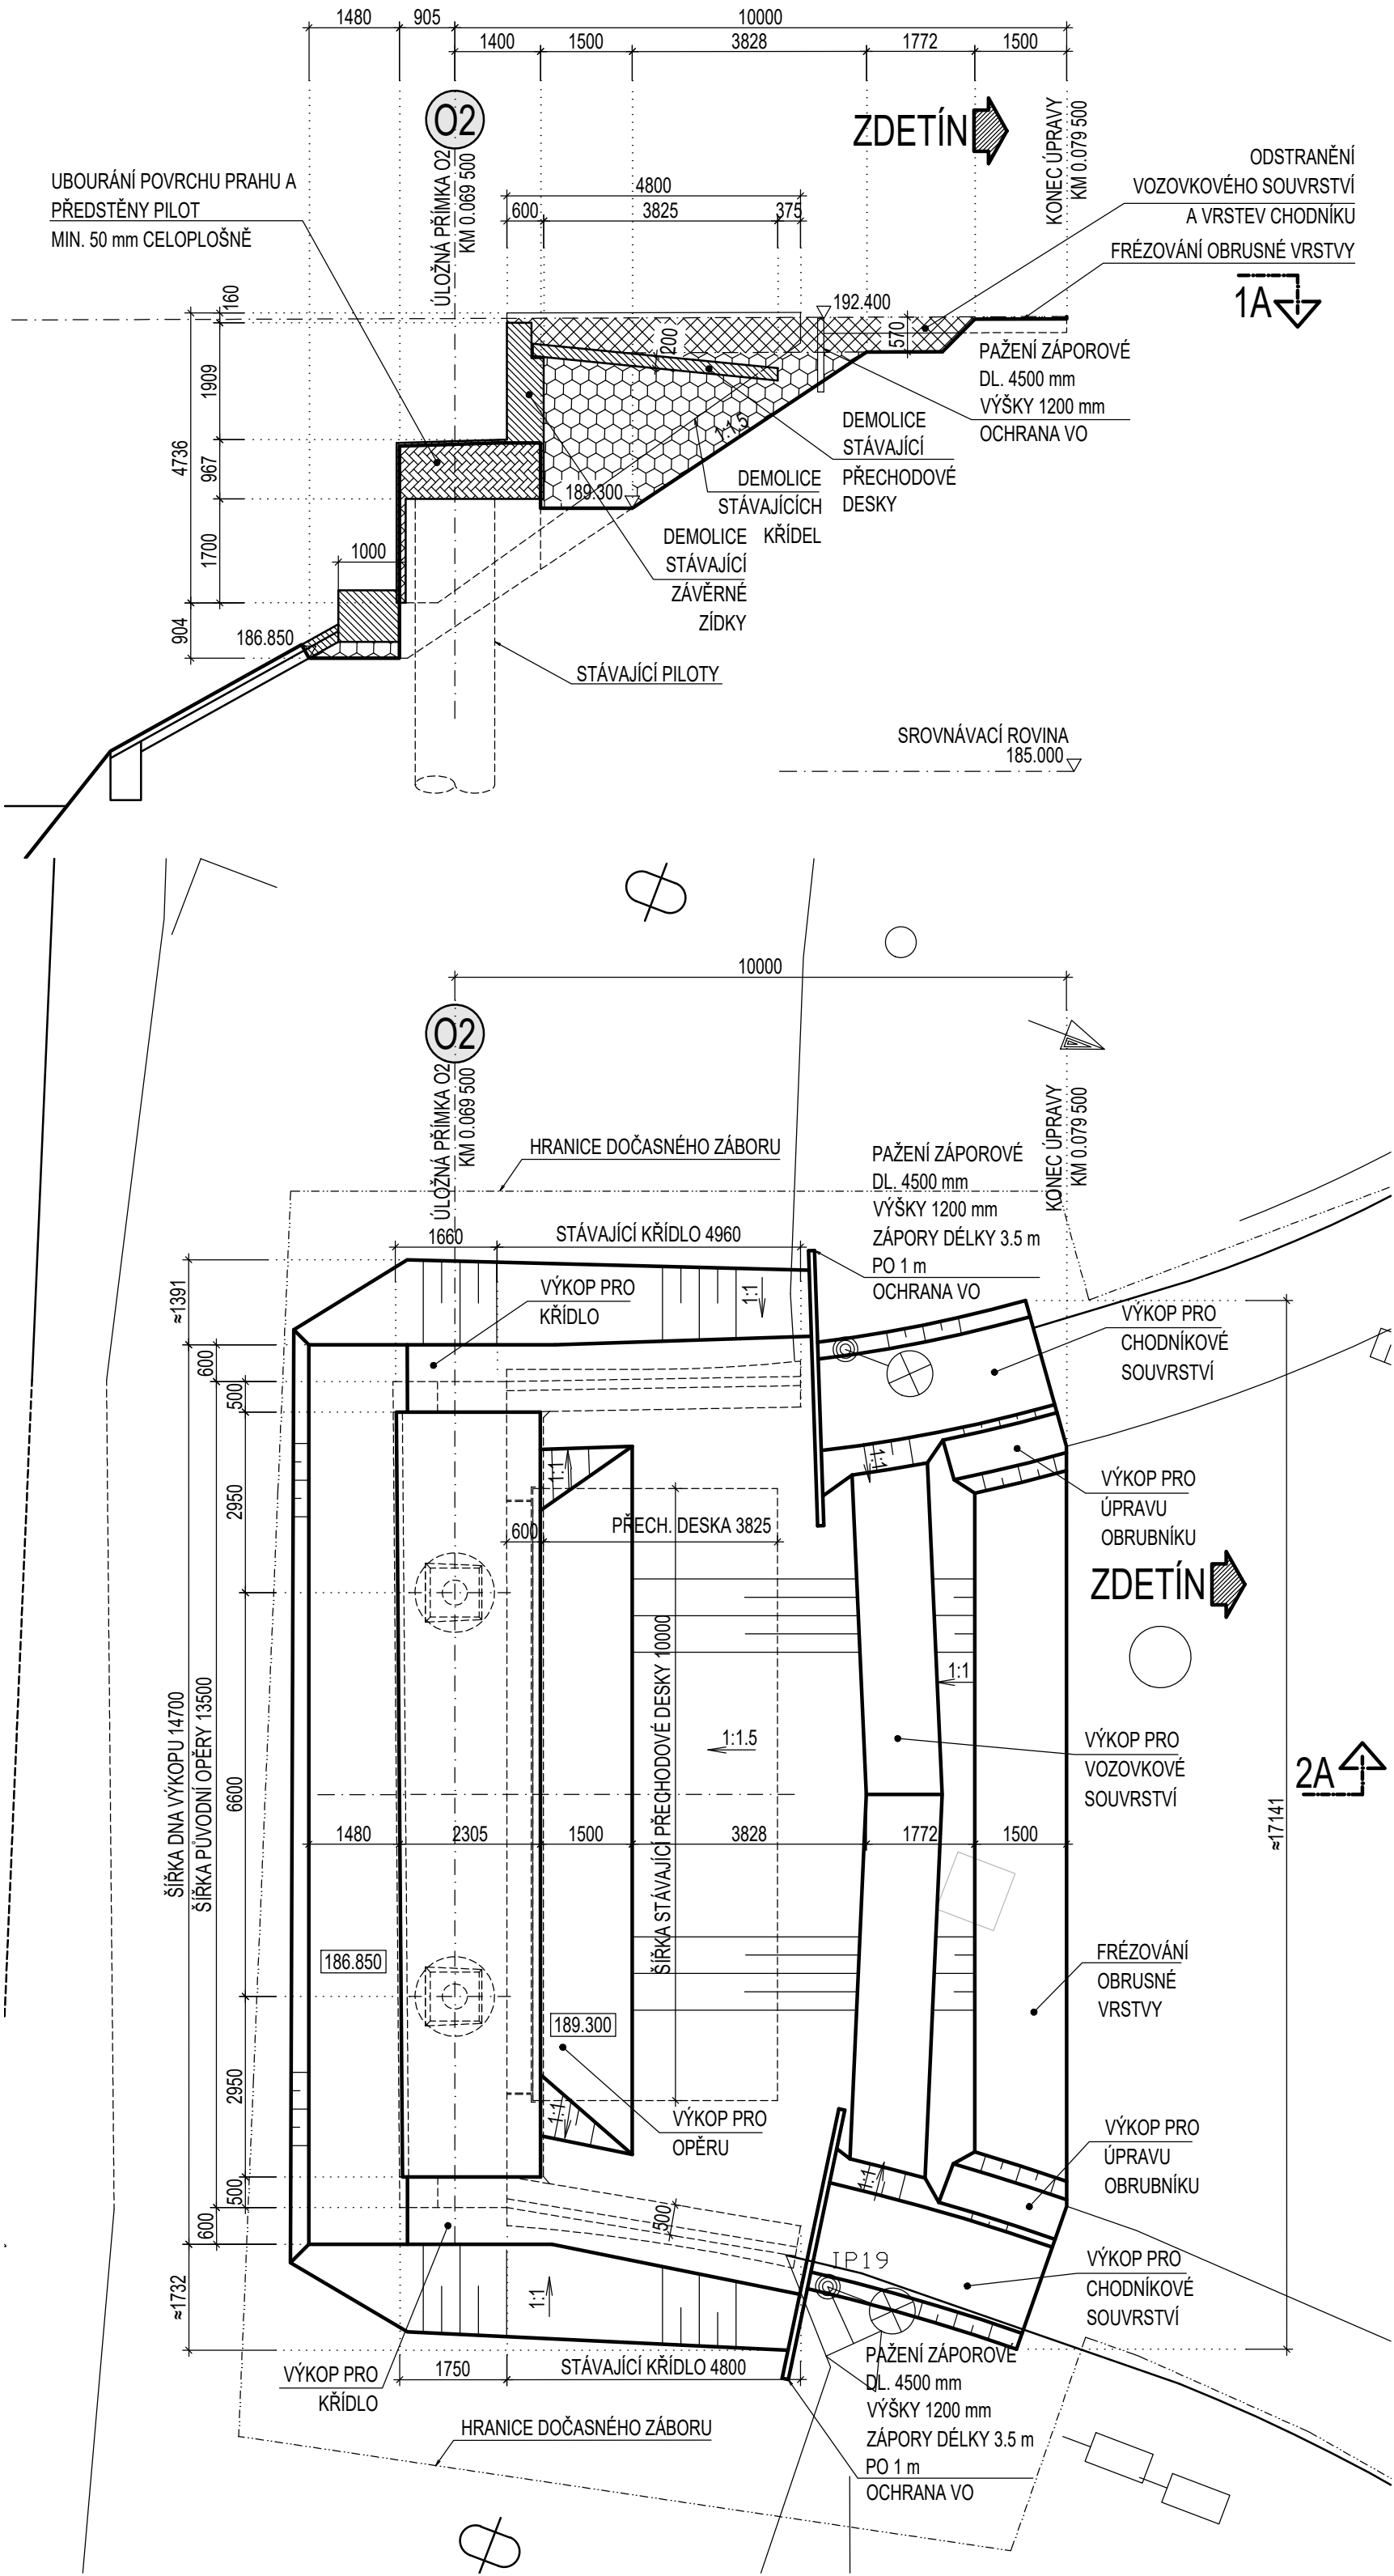

POZNÁMKY:

1. ZÁPORY ZÁPOROVÉHO PAŽENÍ JE NUTNÉ UMÍSTIT MIMO VÝSKYT INŽENÝRSKÝCH SÍTÍ.
2. DIMENZE A NÁVRH PAŽENÍ JE SOUČÁSTÍ DODÁVKY ZHOTOVITELE.
3. V PROSTORU BOURACÍCH A VÝKOPOVÝCH PRACÍ SE VYSKYTUJÍ INŽENÝRSKÉ SÍTĚ. POLOHA SÍTÍ BUDE VYTÝČENA JEDNOTLIVÝMI SPRÁVCI PŘED ZAHÁJENÍM PRACÍ. POLOHA SÍTÍ VIZ PŘÍLOHA: B2 - KOORDINAČNÍ SITUACE.
4. INŽENÝRSKÉ SÍTĚ BUDOU PO DOBU VÝSTAVBY OCHRÁNĚNY VIZ PŘÍLOHA C1.1 TECHNICKÁ ZPRÁVA.
5. KRESLENO BEZ NOSNÉ KONSTRUKCE MOSTU. NA MOSTĚ BUDE VYBOURÁNA VOZOVKA V TL. 90 mm VČETNĚ IZOLACE A CHODNÍKOVÉ VRSTVY V TL. 40 mm.

LEGENDA:

- VÝKOPY – VOZOVKOVÉ SOUVRSTVÍ
- VÝKOPY – ZEMINA
- BOURÁNÍ ŽELEZOBETON
- PONECHANÁ ČÁST STÁVAJÍCÍ SPODNÍ STAVBY

Souřadnicový systém JTSK

Výškový systém Bpv



projektová, průzkumná a konzultační společnost

PUDIS a.s., Podbabská 1014/20, 160 00 Praha 6
tel.: +420 267 004 111, www.pudis.cz, info@pudis.cz

Vypracoval:
Ing. Pavel Očadlík

Hlavní inženýr projektu:
doc. Ing. Pavel Ryjáček, Ph.D.

Investor:



Odpovědný projektant:
Ing. Jiří Schindler

Ředitel společnosti:
Ing. Martin Höfler

Číslo zakázky:
1-0494-00/98

Datum:
07.2020

Krajská správa a údržba silnic
Středočeského kraje, p.o.
Zborovská 11, 150 21 Praha 5

Akce: OPRAVA MOSTU EV. Č. 272-011 MOST PŘES JIZERU
V BENÁTKÁCH NAD JIZEROU – AKTUALIZACE PD

D.2 – SO 201 – MOST

Průloha:
BOURACÍ A VÝKOPOVÝ PLÁN

Měřítko:

1:100

Stupeň:

PDPS

Číslo přílohy:

D.2.8

Formát:

6x A4

Souprava: