



REKONSTRUKCE II/275
MCELY – SOVENICE
PROPUSTEK DN 1200
M 1:100


Podélný řez propustkem

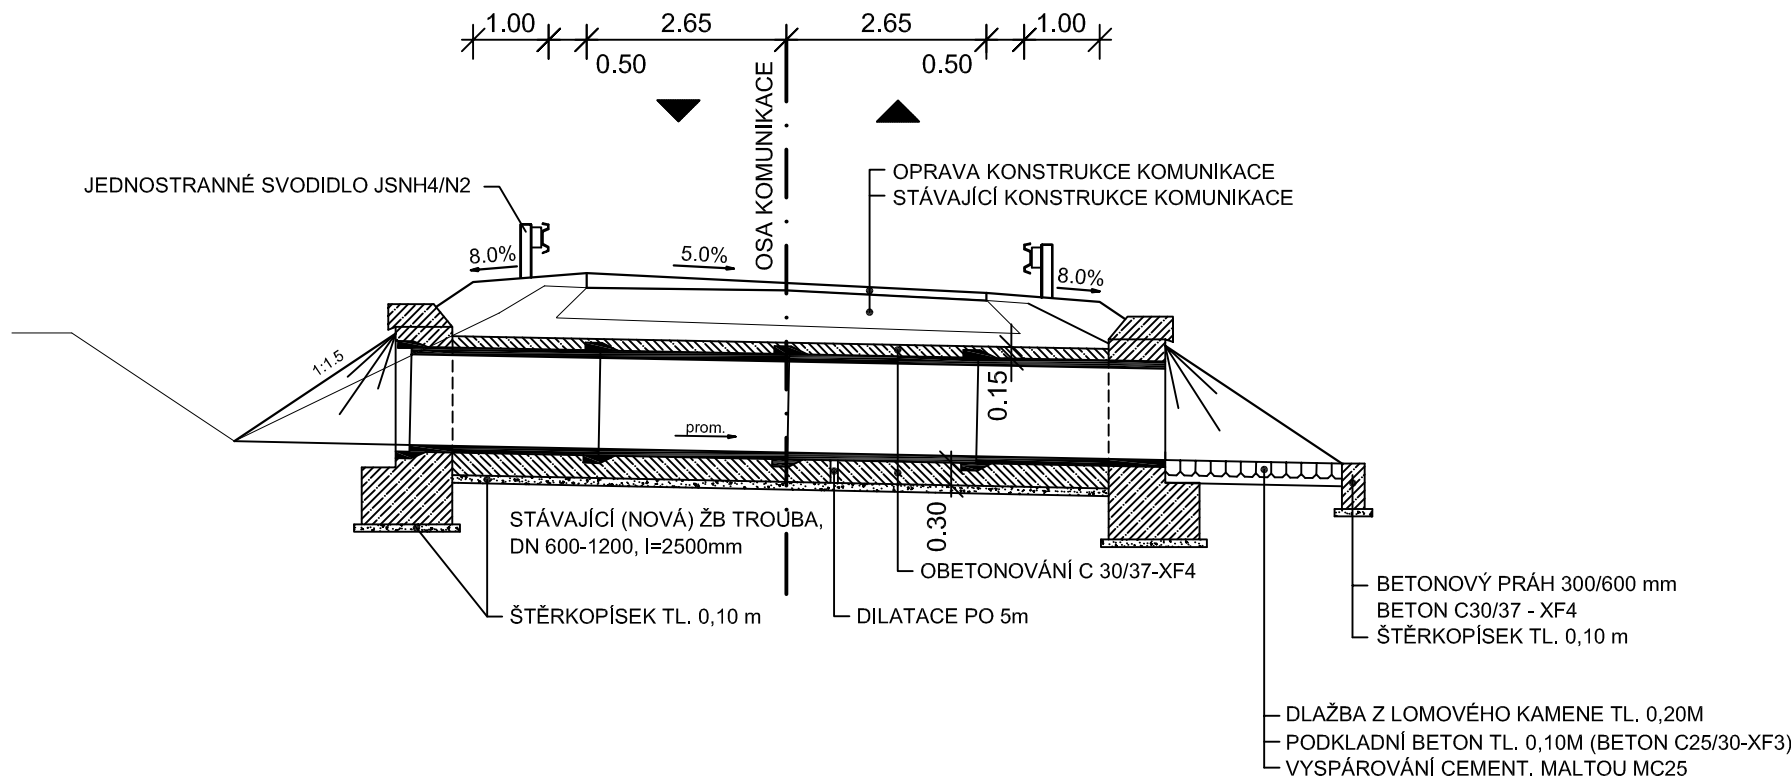

Řez čelem 1:50

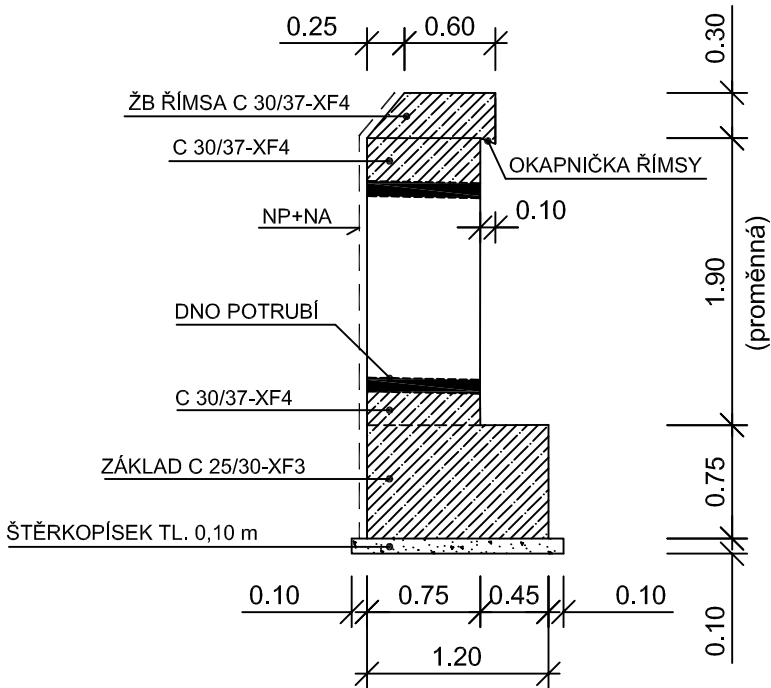

Půdorys propustku

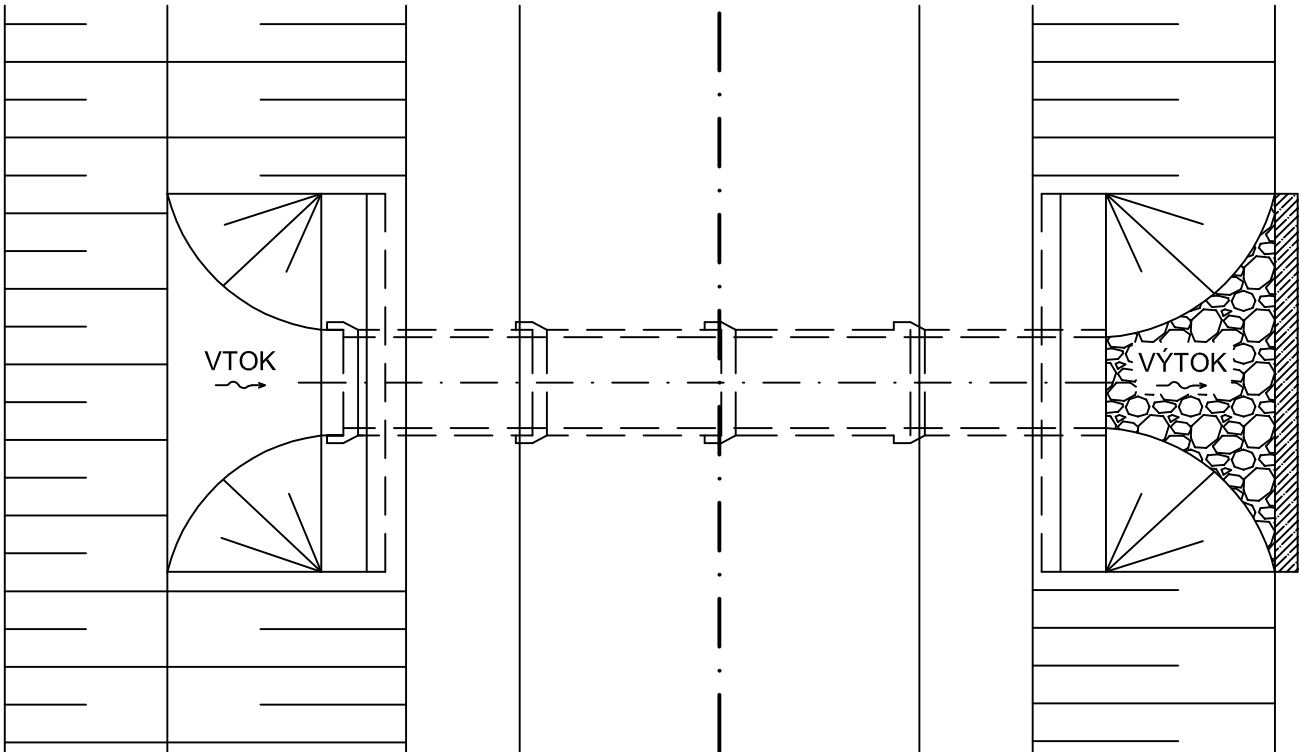

- POZNÁMKA 1:
VÝŠKA ČELA PROPUSTKU ZÁVISÍ OD PRŮMĚRU POTRUBÍ ŘEŠENÉHO PROPUSTKU (DN 600 - 1200).
NĚKDE PROBĚHNE JENOM OPRAVA A BĚŽNÁ ÚDRŽBA ČEL, JINDE BUDE ČELO ZŘÍZENÉ NOVÉ.
- POZNÁMKA 2:
V PŘÍPADĚ PROPUSTKŮ VYZDĚNÝCH Z KAMENNÝCH KVÁDRŮ SE PROVEDE PROČIŠTĚNÍ, ÚDRŽBA
A BUDOU VYBUDOVÁNA NOVÁ ČELA. ČELNÍ ZÍDKY MŮŽOU BÝT Z LOMOVÉHO KAMENE, ALT. POUŽÍT
BEDNÍCÍ TVÁRNICE JEDNOSTR. UPRAVENÉ S VLOŽENOU VÝZTUŽÍ.
- POZNÁMKA 3:
ŘÍMSY ČEL BUDOU OPATŘENY OKAPNIČKOU, ALT. TVÁRNICÍ PLOTOVÉ STŘÍŠKY.
- POZNÁMKA 4:
PODROBNĚJŠÍ POPIS ŘEŠENÍ JEDNOTLIVÝCH PROPUSTKŮ VIZ. PŘÍLOHA B1.1 TECHNICKÁ ZPRÁVA.

Objednatel: **Středočeský kraj**
Zborovská 11, 150 21 Praha 5

Středočeský kraj

ko-ka

Generální projektant :	KO-KA s.r.o., kancelář: Thákurova 7, 166 29 Praha 6 tel.: 224 355 441, 224 355 468 fax: 233 320 329 www.ko-ka.cz e-mail: ko-ka@ko-ka.cz				
Vedoucí projektu	Podpis	Telefon	Zodp. projektant	Podpis	Telefon
Ing. Štěpán Moučka		224 355 444	Ing. Alena Svěrková		224 355 468
Slavba:			Čís. projektu stavby:		
II/275 MCELY - KŘINEC, REKONSTRUKCE			P-1004/13		
Zpracovatel částí:	VPÚ DECO PRAHA a.s. PROJEKTOVÁ, INŽENÝRSKÁ A KONSULTAČNÍ ORGANIZACE Podbabská 1014/20, 160 00 Praha 6 tel: 220 188 111 www.vpupraha.cz e-mail: vpupraha@vpupraha.cz				Čís. zak.: 1-0228-00/30
				Datum: 03/2013	Formát: 3 x A4
Vedoucí projektu:	Zodp. projektant:	Vypracoval :		Měřítko: 1:100, 1:50	Stupeň: PDPS
Ing. Tomáš Roztočil	Ing. Tomáš Roztočil	Ing. Adriána Ondovčáková		výškový systém Balt p.v.	
Část: STAVEBNÍ ČÁST - MCELY-SOVENICE				Číslo částí: B1	
Obsah: PROPUSTEK DN 1200				Číslo přílohy: B1.6	