


POHLED NA STĚNU INSTALAČNÍHO JÁDRA

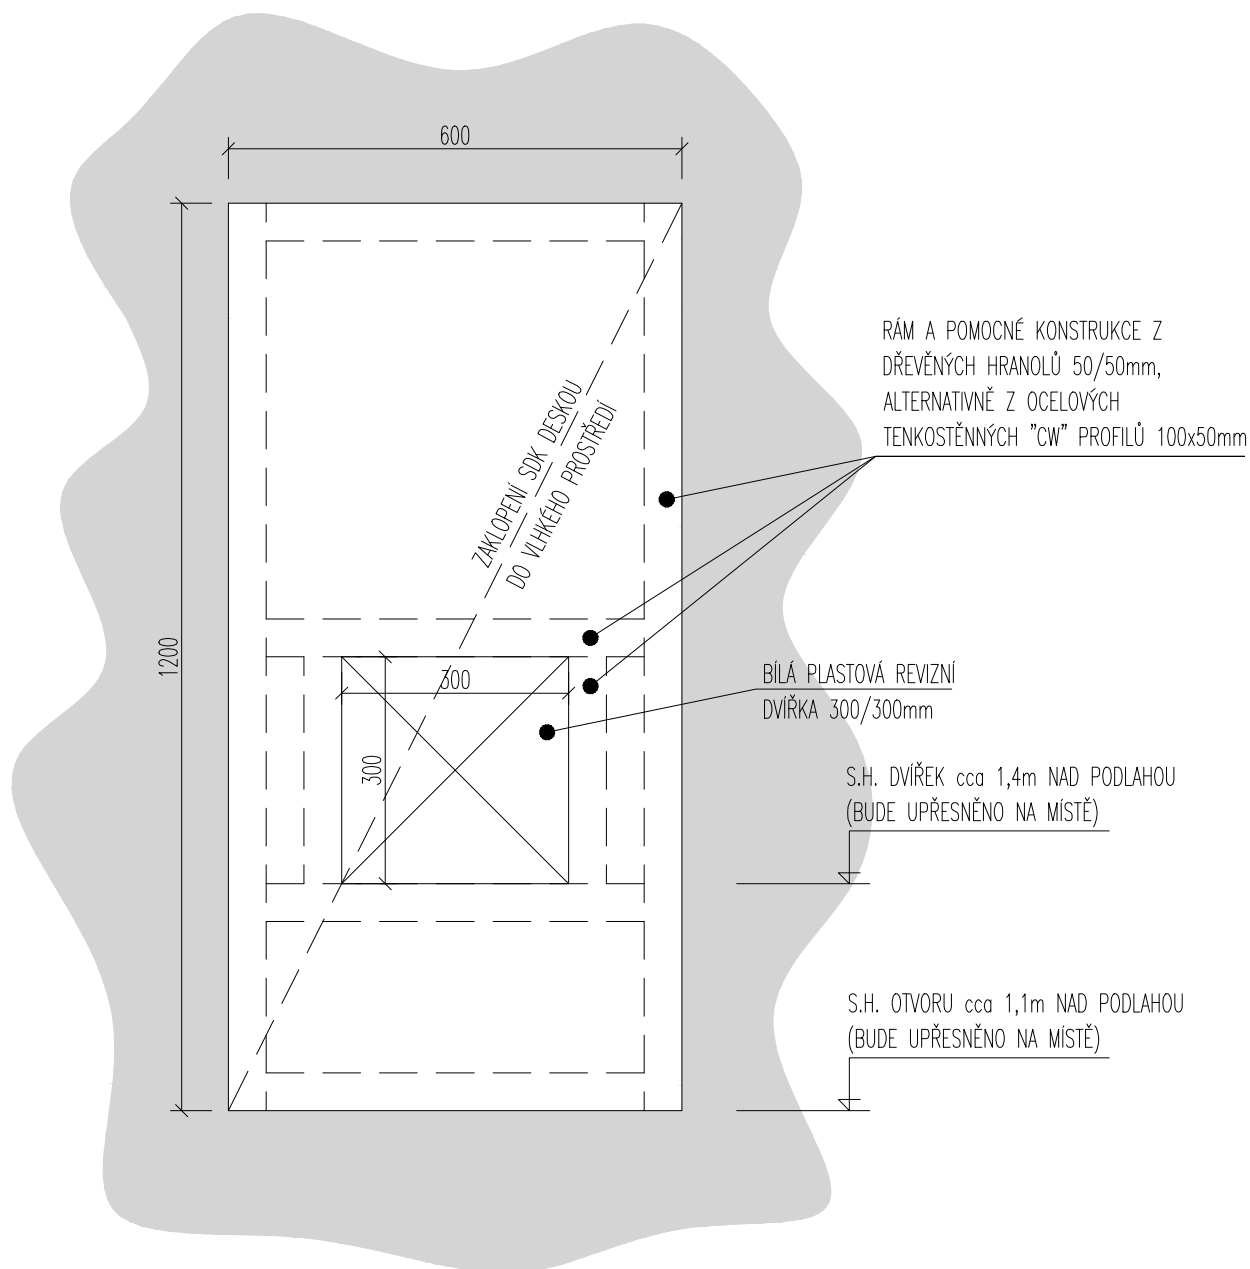

POZNÁMKA:

ZE STÁVAJÍCÍCH INSTALAČNÍCH JÁDER BUDOU ODSTRANĚNA SOUČASNÁ REVIZNÍ DVÍŘKA A PRO VÝMĚNU STOUPAČÍHO POTRUBÍ BUDE DO STĚNY VYŘÍZNUT OTVOR O ŠÍŘCE 600mm A VÝŠCE 1200mm (POKUD NENÍ VE VÝKRESECH PŮDORYSŮ JEDNOTLIVÝCH PODLAŽÍ UVEDENO JINAK), PŘÍPADNĚ V PODOBNÝCH ROZMĚRECH DLE SPÁROŘEZU SOUČASNÝCH OBKLADŮ. PO DOKONČENÍ PRACÍ NA STOUPAČÍM POTRUBÍ BUDE V OTVORU PROVEDENA DŘEVĚNÁ / OCELOVÁ ROZNAŠECÍ KONSTRUKCE, KTERÁ BUDE ZAKLOPENA SDK DESKOU DO VLNKÉHO PROSTŘEDÍ (ZELENÁ) A DO KTERÉ BUDOU OSAZENA BÍLÁ PLASTOVÁ REVIZNÍ DVÍŘKA 300/300mm. SDK DESKY (ZÁKLOP) BUDOU POUZE PŘETMELENY, PŘEBROUŠENY A OPATŘENY BÍLOU VÝMALBOU, TZN. JIŽ NEBUDOU OPATŘENY KERAMICKÝM OBKLADEM – JEDNÁ SE POUZE O DOČASNÉ ŘEŠENÍ (STAVEBNÍK V BUDOUCNU PLÁNUJE DÁLE VÝMĚNU STOUPAČÍCH POTRUBÍ STUDENÉ VODY A KANALIZACE).

verze 1.0



PROJEKTANT ING. JAN ZÁVITKOVSKÝ	VYPRACOVAL ING. JAN ZÁVITKOVSKÝ	Ing. Jan Závítkovský PROJEKČNÍ A GRAFICKÉ PRÁCE FR. ŠKROUPA 1521/7, Č. BUDĚJOVICE IČ: 88769925 TEL.: 607727807 E-MAIL: JZ-PROJEKCE@CENTRUM.CZ	
STAVEBNÍK	DOMOV SENIORŮ BENEŠOV, POSKYTOVATEL SOCIÁLNÍCH SLUŽEB VILLANIHO 2130, 256 01 BENEŠOV		
AKCE	VÝMĚNA ROZVODŮ TEPLÉ VODY A CÍRKULACE, DOMOV SENIORŮ BENEŠOV, VILLANIHO 2130, BENEŠOV		STUPEŇ DPS
ČÁST	D.1.1 ARCHITEKTONICKO-STAVEBNÍ ŘEŠENÍ		DATUM 11/2021
VÝKRES	SCHÉMA REVIZNÍCH OTVORŮ V INSTALAČNÍCH JÁDRECH		Č.ZAKÁZKY JZ 2020/10
		MĚŘÍTKO 1:10	Č. VÝKRESU D.1.1.7