


KOORDINAČNÍ SITUACE 2.díl

M 1:500

REKONSTRUKCE SILNICE III/2014 D. BEZDĚKOV



SEZNAM OBJEKTŮ :

SO 100 OBJEKTY POZEMNÍCH KOMUNIKACÍ
SO 101 Rekonstrukce hlavní trasy
SO 102 Obnova obrubníků v souvislosti s rekonstrukcí dešť. kanalizace
SO 190 DIO

SO 300 TRUBNÍ SÍŤ
SO 301 Rekonstrukce dešťové kanalizace

1.ÚSEK = KM 0,000 - 0,677

2.ÚSEK = KM 0,677 - 2,238


LEGENDA:

- | | |
|---|--------------------------------------|
|  | ASFALTOVÁ VOZOVKA V PLNĚ TLOUŠŤČE |
|  | NOVÁ OBRUSNÁ VRSTVA V TL. 40mm |
|  | NEZP. KRAJNICE ŠTERKODRŤ |
|  | TERÉNNÍ ÚPRAVY / OHUMUSOVÁNÍ |
|  | BET. ŽLÁBKY |
|  | CHODNÍKY - PŘEDLÁŽDĚNÍ PODÉL VOZOVKY |
|  | KÁČENÍ ZELENĚ |

A

Souřadnicový systém S-JTSK, Výškový systém E



| | | | |
|--|---|---|---|
| Ateliér Praha I – K Rýdšane 1668/16, 147 54 Praha 4 – Tel. 226 066 111, Fax 226 066 118, e-mail: malilov@pragoprojekt.cz | | | |
| Návrh/revize: Ing. Petra SKURKOVÁ podpis: <i>Skurková</i> | Zodpovědný projektant: Ing. Dominika URBANOVÁ podpis: <i>Urbanová</i> | Ředitel Ateliéru Praha I: Ing. Zdenka BOLEHOVSKÁ | Zhotovitel:  PRAGOPROJEKT PRAGOPROJEKT, a.s. K Rýdšane 1668/16, 147 54 Praha 4 |
| Technická kontrola: Ing. Zdenka BOLEHOVSKÁ podpis: <i>Bolehořská</i> | Hlavní inženýr projektu: Ing. Dominika URBANOVÁ podpis: <i>Urbanová</i> | | |

| | | | |
|--|--|---------------|-----------|
| Kraj: STŘEDOČESKÝ | | Čís. zakázky: | 12 558 2 |
| Katastr. gz.: DOLNÍ BEZDĚKOV U KLADNA | | Čís. akce: | 10 405 |
| Objednatel: KRAJSKÁ SPRÁVA A ÚDRŽBA SILNIC SKK, Zboravská 11, 150 21 Praha 5 | | Datum: | 03.2014 |
| Akce: REKONSTRUKCE SILNICE III/2014 DOLNÍ BEZDĚKOV | | Fermát: | 4x A4 |
| | | Měřítko: | 1:500 |
| | | Stupeň: | Souprava: |
| Příloha: KOORDINAČNÍ SITUACE 2.DÍL | | PDPS | 2.2 |
| | | Čís. přílohy: | |