


1 PŮDORYS JÍMKY

1 : 20

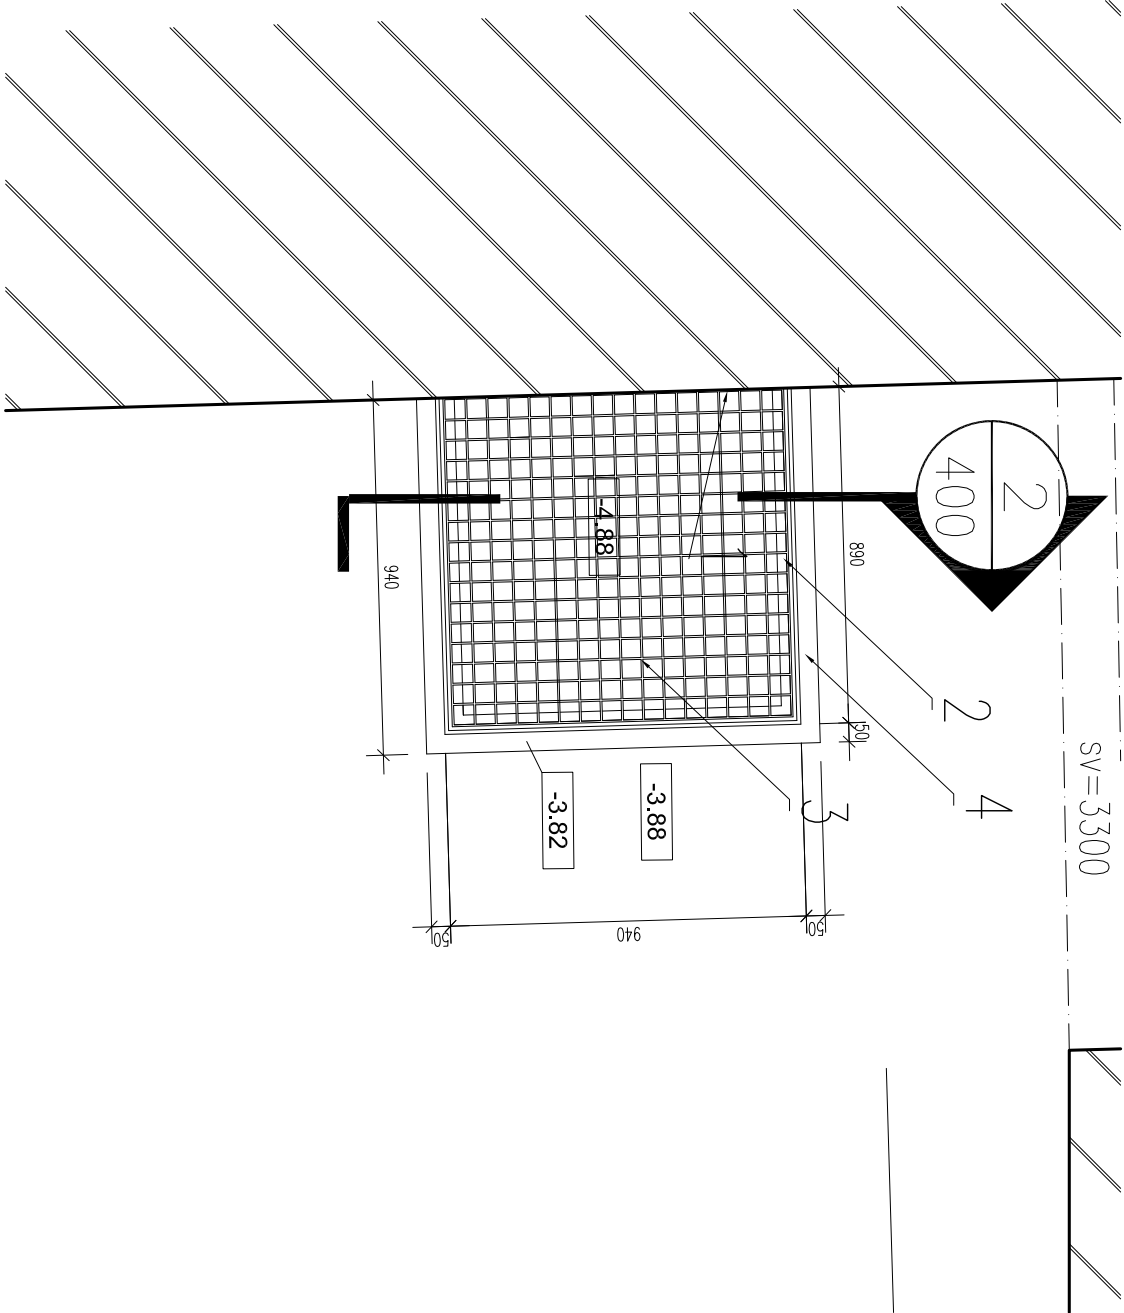


LEGENDA

- 1 HYDROIZOLAČNÍ NÁTĚR
- 2 OCELOVÝ L ÚHELNÍK PO CELEM OBVODU 50x50x10mm
- 3 LITINOVÁ MŘÍŽ, VYPALOVANÁ PRAŠKOVÁ BARVA TL. 50 mm
- 4 UBOURÁNÍ BETONOVÉHO SOKLU
- 5 BETONOVÁ KONSTRUKCE JÍMKY

2 ŘEZ JÍMKY

1 : 20

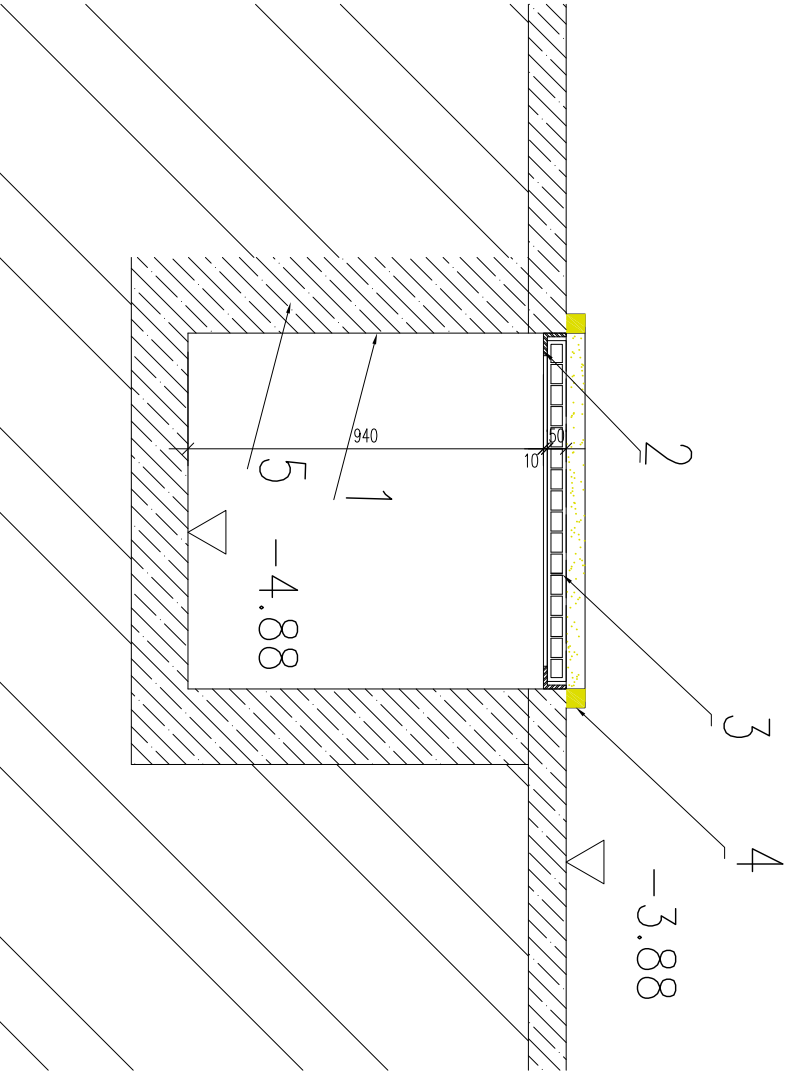

RAZÍTKO :

PARÉ :

NÁZEV AKCE :

±0.000 = 275,91 m n. m. (BpV)



Památník národního odboje v Panenských Břežanech

OBJEDNATEL: Středočeský kraj, Zborovská 81/11, 150 21 Praha 5

INVESTOR: Středočeský kraj, Zborovská 81/11, 150 21 Praha 5

ZPRACOVATEL DOKUMENTACE: SUPRELA s.r.o., Bělehradská 1334/35, 120 00 Praha Vlnohradý

STUPEŇ: PROJEKT PRO PROVEDENÍ STAVBY

ZODPOV. PROJEKTANT ČÁSTI: Ing. M. Founě tel: (+420-2) 777 820 926
VYPRACOVAL: Ing. M. Founě tel: (+420-2) 777 820 926

RAZÍTKO: DATUM: 9 - 2013

SO.01 - stavební úprava budovy zámku

NOVÁ ZÁCHYTNÁ JÍMKA V KOTELNĚ - 1.PP

MĚŘÍTKO: 1:20	INDEX: 030	SP 0101	AS 400
---------------	------------	---------	--------