



LEGENDA PLOCH A ČAR

VZOR PLOCHY	NÁZEV
	KOMUNIKACE PRO AUTOMOBILOVOU DOPRAVU - KS I.
	KOMUNIKACE PRO AUTOMOBILOVOU DOPRAVU - KS II.
	KOMUNIKACE PRO AUTOMOBILOVOU DOPRAVU - KS III.
	ZPEVNĚNÍ ŠTĚRKODRTÍ 0-32 TLOUŠTKY 0,25M
	NEZPEVNĚNÁ KRAJNICE 0-32
	GABIONOVÉ ZDI
	PLOCHA PRO REKULTIVACI
	ZELEŇ
	ODLÁŽDĚNÍ PŘÍRODNÍM KAMENEM DO BETONU
	BETONOVÉ ŽLABOVKY
	OCELOVÉ SVODIDLO JEDNOSTRANNÉ S ÚROVNÍ ZADRŽENÍ N2
	KÁCENÍ
	KÁCENÍ LESNÍ A MIMOLESNÍ ZELENĚ A KEŘŮ
	NAVRŽENÁ ZELEŇ - AESCULUS HIPPOCASTANUM - JÍROVEC
	ZAŘÍZENÍ STAVENIŠTĚ
	V4
	V1a
	VODOROVNÉ DOPRAVNÉ ZNAČENÍ V4 A V1a

PODROBNÁ SITUACE – část I.

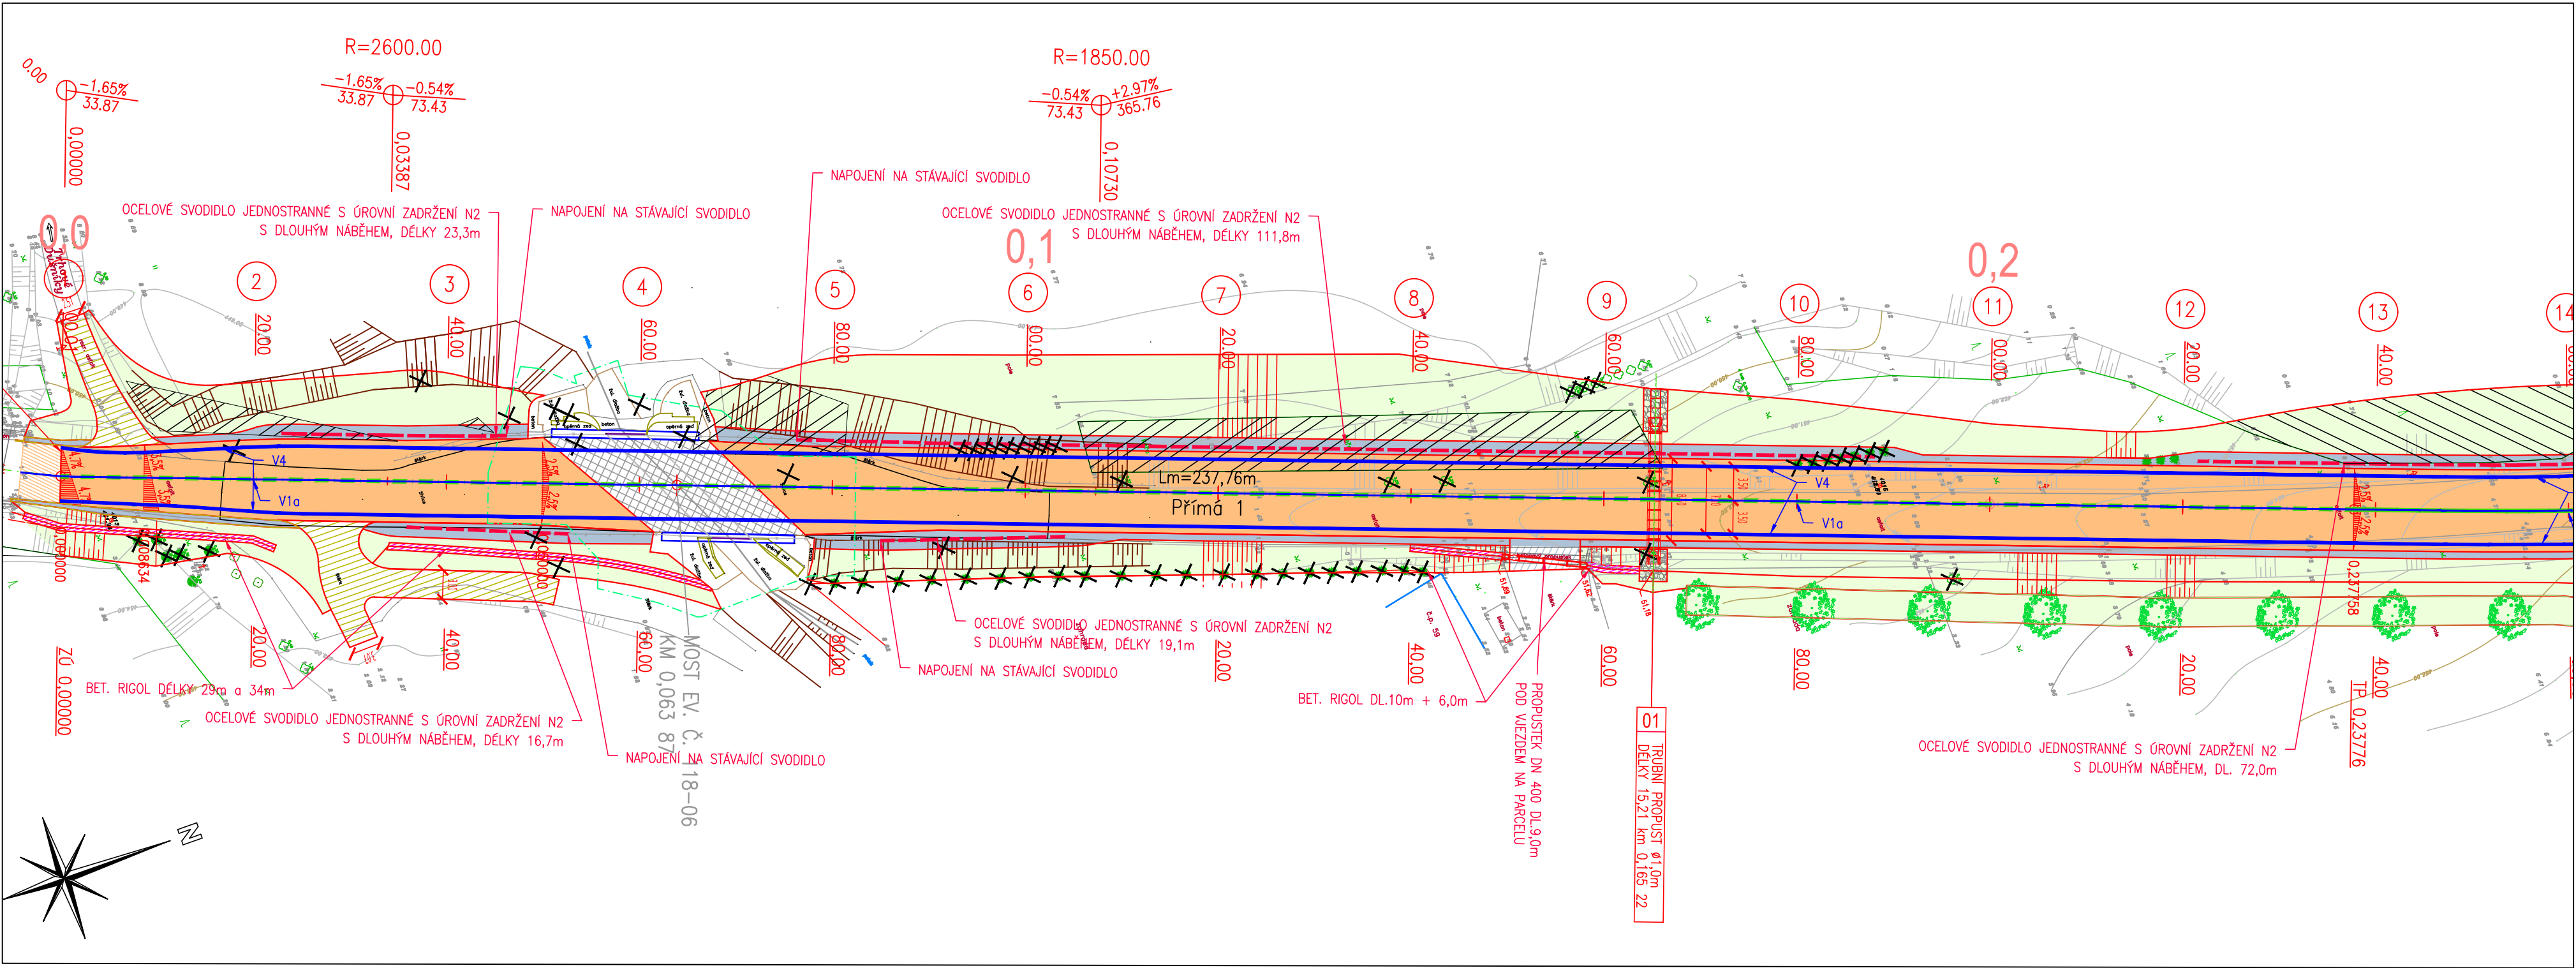

KLAD LISTŮ

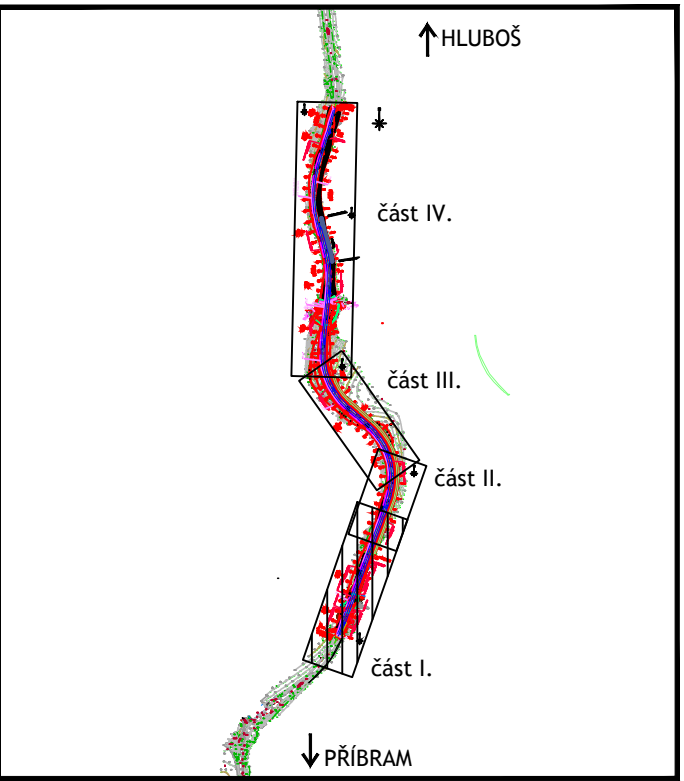

SOUŘADNICOVÝ SYSTÉM: S-JTSK  
VÝŠKOVÝ SYSTÉM: BpV  
!!!PŘED ZAPOČETÍM STAVEBNÍCH PRACÍ SI MUSÍ ZHOTOVITEL NECHAT VYTYČIT EXISTUJÍCÍ INŽENÝRSKÉ SÍTĚ!!!

Investor	<b>STŘEDOČESKÝ KRAJ</b> Zborovská 11, 150 21 Praha 5 IČ: 70891095
----------	-------------------------------------------------------------------------

Koordinace stavby a profesí	
Koordinace stavby a technologie	
Zodpovědná osoba	

ZMĚNA	ČÍSLO	DATUM	PROVEDL:
	1.	12.2013	Ing. Martin Příbyl

Hlavní projektant	Vedoucí projektu	Tech. kontrola	Vypracoval	<b>CR PROJECT</b> CONSTRUCTIONS&ROADS
Ing. Horák J.	Ing. Horák J.	Ing. Jiráček J.	Ing. Škvareková E.	CR PROJECT s.r.o., POD BORKEM 319, 293 01 Mladá Boleslav tel.: +420 326 700 666 GSM GATE: +420 606 602 039 fax: +420 326 700 665 e-mail: info@crproject.cz URL: http://www.crproject.cz
stavba:	II/118 PŘÍBRAM – HLUBOŠ, km 30,620 – 31,730			HIP: Ing. Škvareková E.
objekt:	SO.101 – KOMUNIKACE			číslo zakázky: 2006–120
část:	C – STAVEBNÍ ČÁST			stupeň dokumentace: PDPS
obsah:	PODROBNÁ SITUACE část I.			datum: 01.2012
název dig.souboru:	Situace.dwg			měřítko: 1:500
				formát: 5 x A4
				číslo výkresu: výtisk číslo:
				02a