


LEGENDA PLOCH A ČAR

VZOR PLOCHY	NÁZEV
	KOMUNIKACE PRO AUTOMOBILOVOU DOPRAVU - KS I.
	KOMUNIKACE PRO AUTOMOBILOVOU DOPRAVU - KS II.
	KOMUNIKACE PRO AUTOMOBILOVOU DOPRAVU - KS III.
	ZPEVNĚNÍ ŠTĚRKODRTÍ 0-32 TLOUŠTKY 0,25M
	NEZPEVNĚNÁ KRAJNICE 0-32
	GABIONOVÉ ZDI
	PLOCHA PRO REKULTIVACI
	ZELEŇ
	ODLÁŽDĚNÍ PŘÍRODNÍM KAMENEM DO BETONU
	BETONOVÉ ŽLABOVKY
	OCELOVÉ SVODIDLO JEDNOSTRANNÉ S ÚROVNÍ ZADRŽENÍ N2
	KÁCENÍ
	KÁCENÍ LESNÍ A MIMOLESNÍ ZELENĚ A KEŘŮ
	NAVRŽENÁ ZELEŇ - AESCULUS HIPPOCASTANUM - JÍROVEC
	ZÁŘÍZENÍ STAVENIŠTĚ
	VODOROVNÉ DOPRAVNÉ ZNAČENÍ V4 A V1a

PODROBNÁ SITUACE – část I.

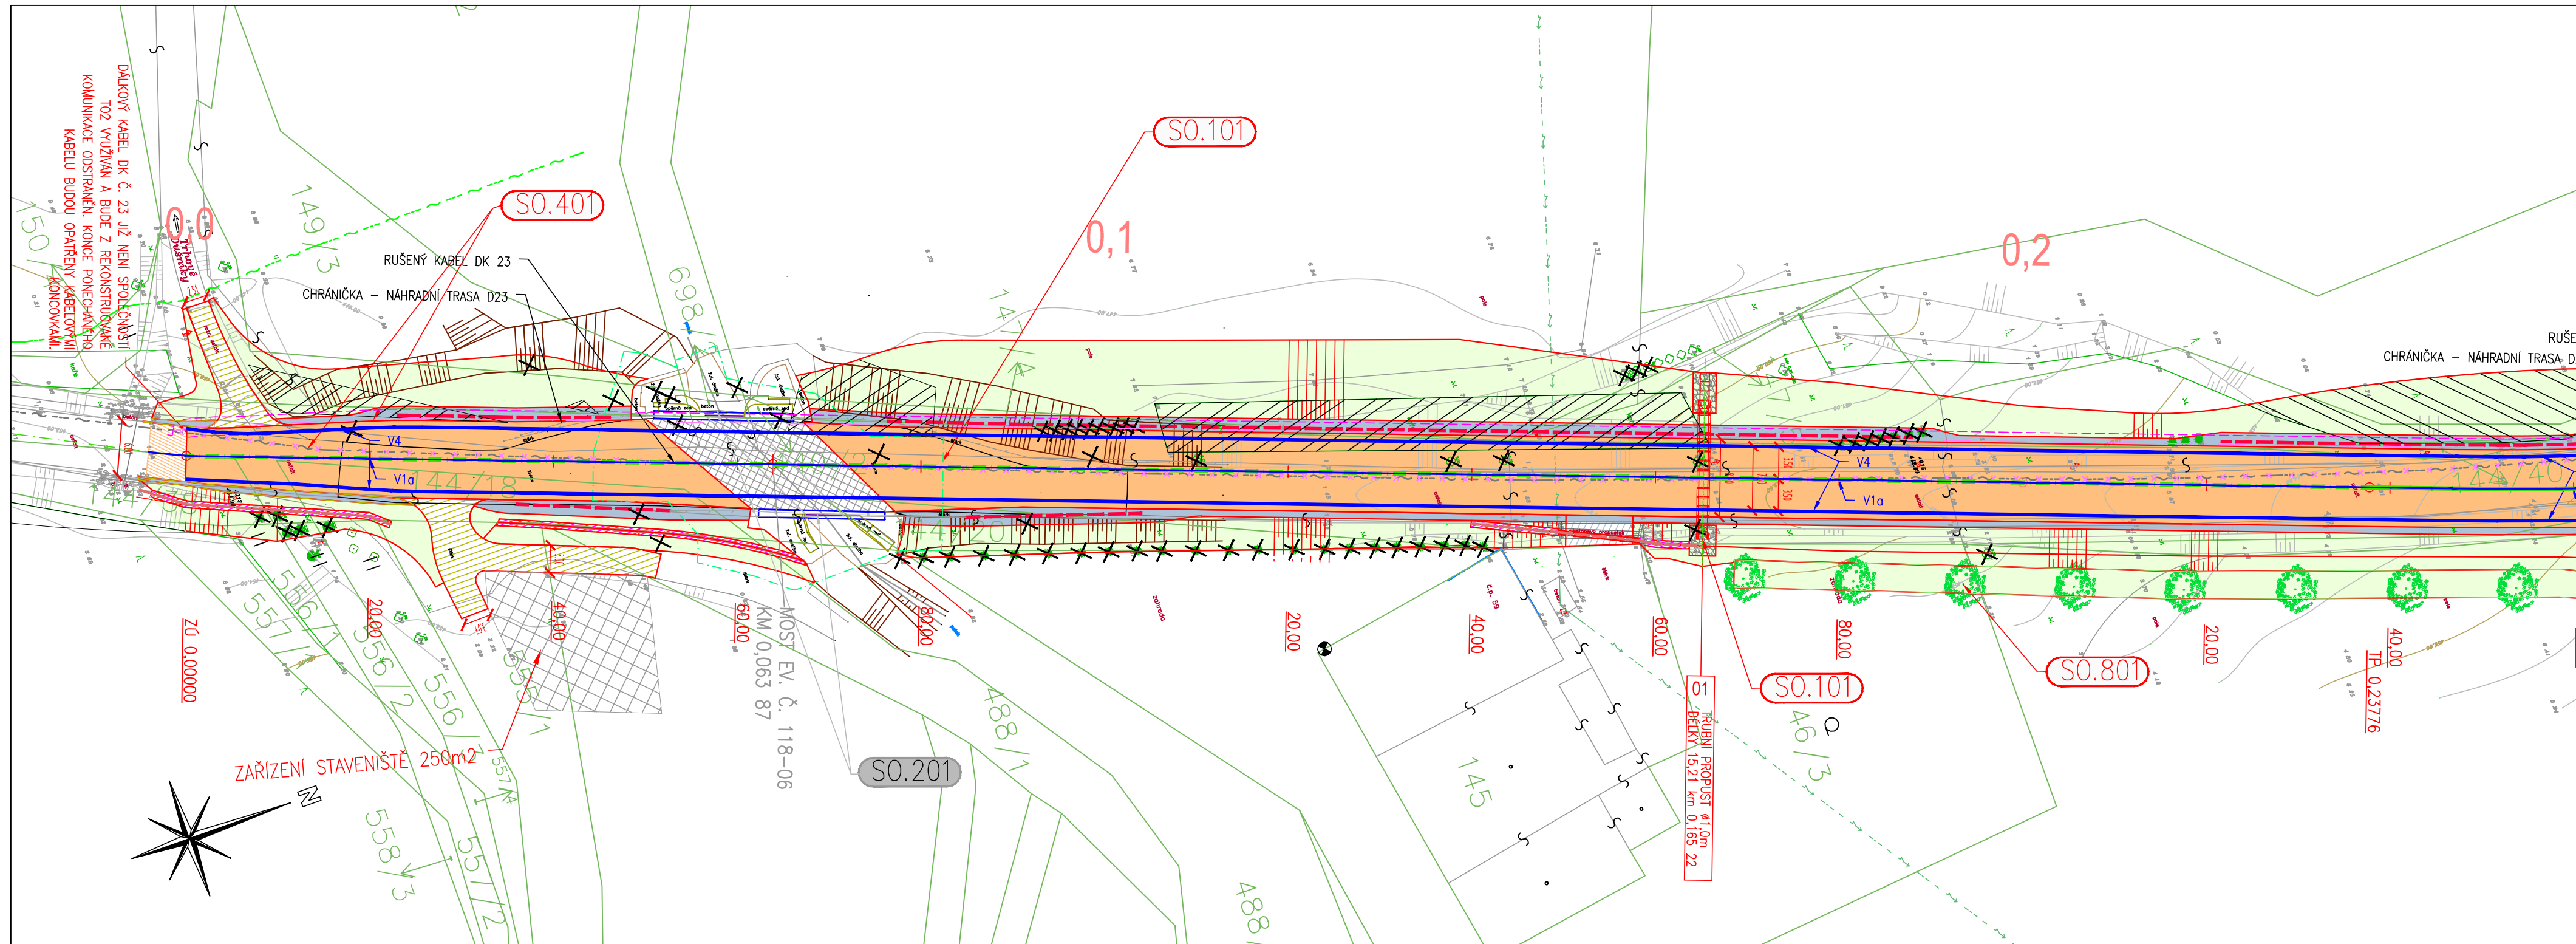


LEGENDA INŽENÝRSKÝCH SÍTÍ

STAVAJÍCÍ	PŘELOŽKY/OCHRANA	NAVRŽENÉ	DRUH IS
			SDĚLOVACÍ PODZEMNÍ VEDENÍ
			SDĚLOVACÍ NADZEMNÍ VEDENÍ
			SILOVÉ VEDENÍ NN
			SILOVÉ VEDENÍ NN NADZEMNÍ
			SILOVÉ VEDENÍ VN
			SILOVÉ VEDENÍ VN NADZEMNÍ
			KANALIZACE
			VEŘEJNÉ OSVĚTLENÍ

PODZEMNÍ SÍTĚ ZAKRESLENY DLE PODKLADŮ OD SPRÁVCŮ TĚCHTO SÍTÍ
PŘED ZAPOČETÍM STAVEBNÍCH PRACÍ NUTNO VYTÝČIT

KLAD LISTŮ

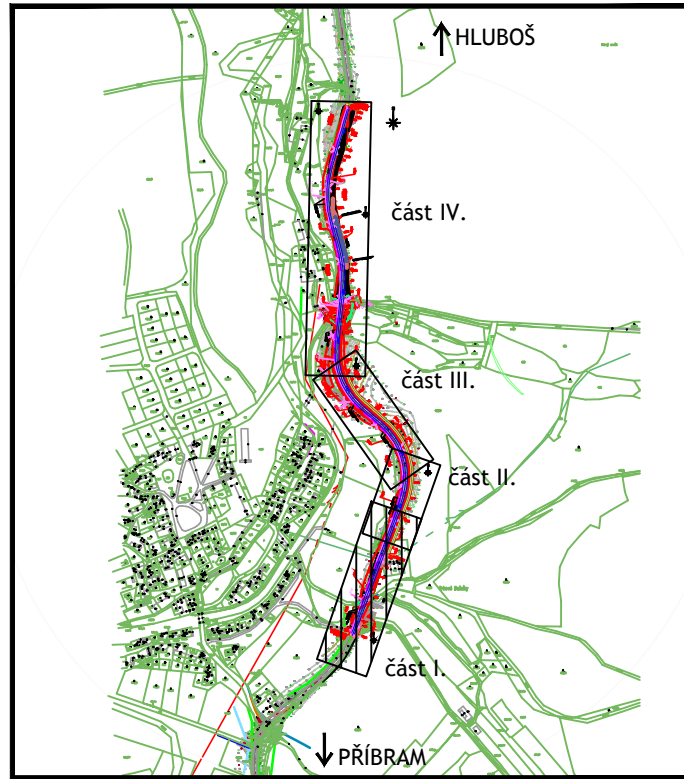

STAVEBNÍ OBJEKTY HLAVNÍ TRASY

SO.000	PŘÍPRAVA OZEMI
SO.101	KOMUNIKACE
SO.201	MOST EV. Č. 118-006 – BYL JIŽ REALIZOVÁN
SO.202	MOST EV. Č. 118-007
SO.251	GABIONOVÁ ZEď
SO.401	PŘELOŽKA SDĚLOVACÍHO VEDENÍ
SO.801	VEGETAČNÍ ÚPRAVY
SO.811	REKULTIVACE ÚZEMÍ

SOUŘADNICOVÝ SYSTÉM: S-JTSK

VÝŠKOVÝ SYSTÉM: BpV

!!!PŘED ZAPOČETÍM STAVEBNÍCH PRACÍ SI MUSÍ ZHOTOVITEL NECHAT VYTÝČIT EXISTUJÍCÍ INŽENÝRSKÉ SÍTĚ!!!

Investor		STŘEDOČESKÝ KRAJ		Středočeský kraj	
		Zborovská 11, 150 21 Praha 5		IČ: 70891095	
Koordinační stavba a profese					
Koordinační stavba a technologie					
Zodpovědná osoba					
ZMĚNA	ČÍSLO	DATUM	PROVEDL:		
	1.	12.2013	Ing. Martin Příbyl		
Hlavní projektant		Vedoucí projektu	Tech. kontrola	Vypracoval	 CR PROJECT s.r.o., POD BORKEM 319, 293 01 Mladá Boleslav tel.: +420 326 700 666 GSM GATE: +420 606 602 039 fax: +420 326 700 665 e-mail: info@crproject.cz URL: http://www.crproject.cz
Ing. Horák J.	Ing. Horák J.	Ing. Jiráček J.	Ing. Škvareková E.		
stavba:				HIP: Ing. Škvareková E.	
II/118 PŘÍBRAM – HLUBOŠ, km 30,620 – 31,730				číslo zakázky: 2006-120	
objekt:		B – SOUHRNNÉ ŘEŠENÍ STAVBY		stupeň dokumentace: PDPS	
část:		B – SOUHRNNÉ ŘEŠENÍ STAVBY		datum: 01.2012	
obsah:		KOORDINAČNÍ SITUACE – část I.		měřítko: 1:500	formát: 5 x A4
název dig.souboru:		Situace.dwg		číslo přílohy:	výtisk číslo:
				B-03a	03a