



PŘEHLEDNÁ SITUACE STAVBY

M 1:10 000

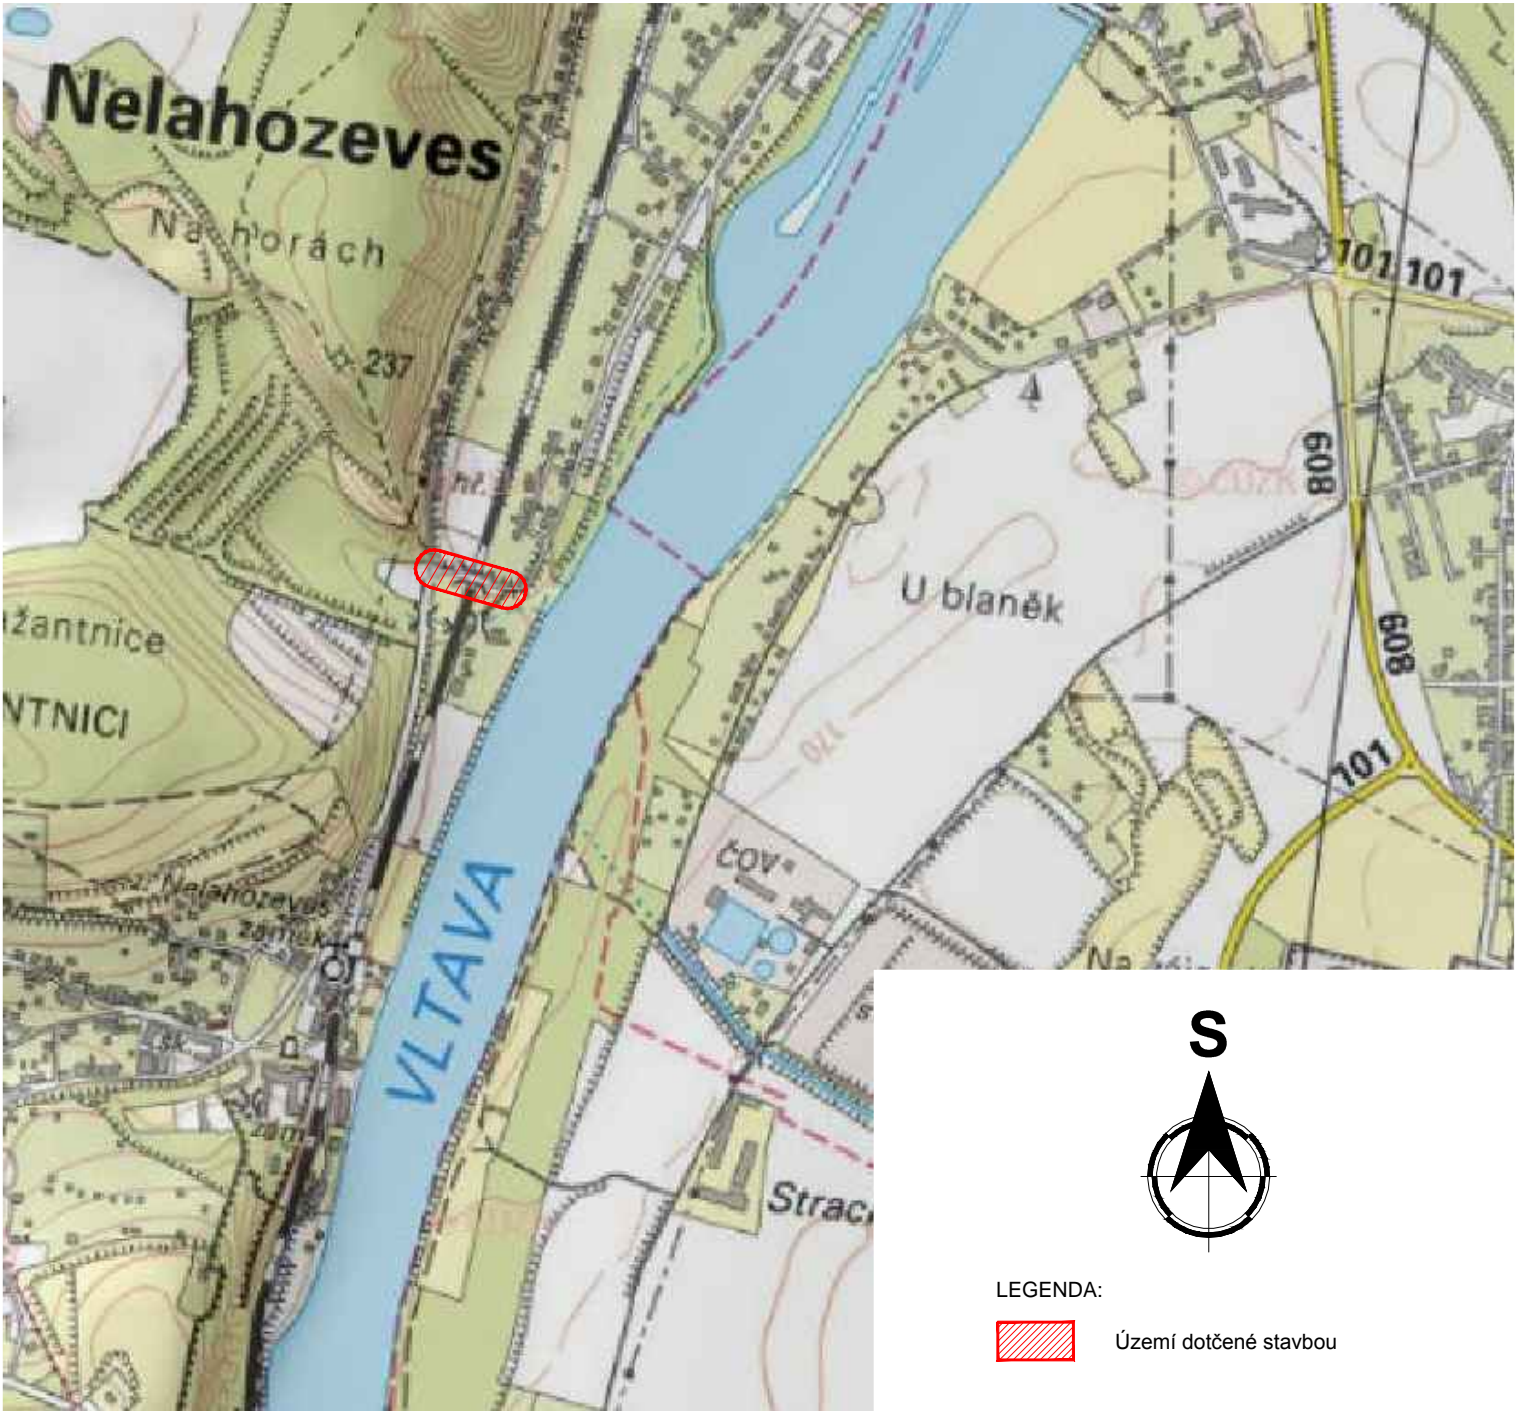

mapový podklad: geoportal.gov.cz

		SPECIÁLNÍ A APLIKOVANÁ GEOTECHNIKA	
		Šumavská 33, 602 00 Brno IČ: 26237636 www.geoprojekt.cz	
HLAVNÍ ŘEŠITEL / ZPRACOVAL Bc. Jana Nevřalová		SCHVÁLIL Ing. Stanislav Štábl	ČÍSLO ZAKÁZKY 13-05-014
OBJEDNATEL Středočeský kraj, Zborovská 11, 150 21, Praha 5			DATUM XII/ 2013
NÁZEV III/24021 Nelahozeves, rekonstrukce mostu ev.č. 24021-2, porucha zemního tělesa			ZMĚNA -
			MĚŘÍTKO 1 : 10 000
			FORMÁT 1 x A4
			STUPEŇ DSP/PDPS
			ARCHIVNÍ ČÍSLO 13-12/06
			SOUPRAVA ČÍSLO VÝKRESU
OBJEKT -			C.1
ČÁST Přehledná situace stavby			