


NS - PŮDORYS 2.NP

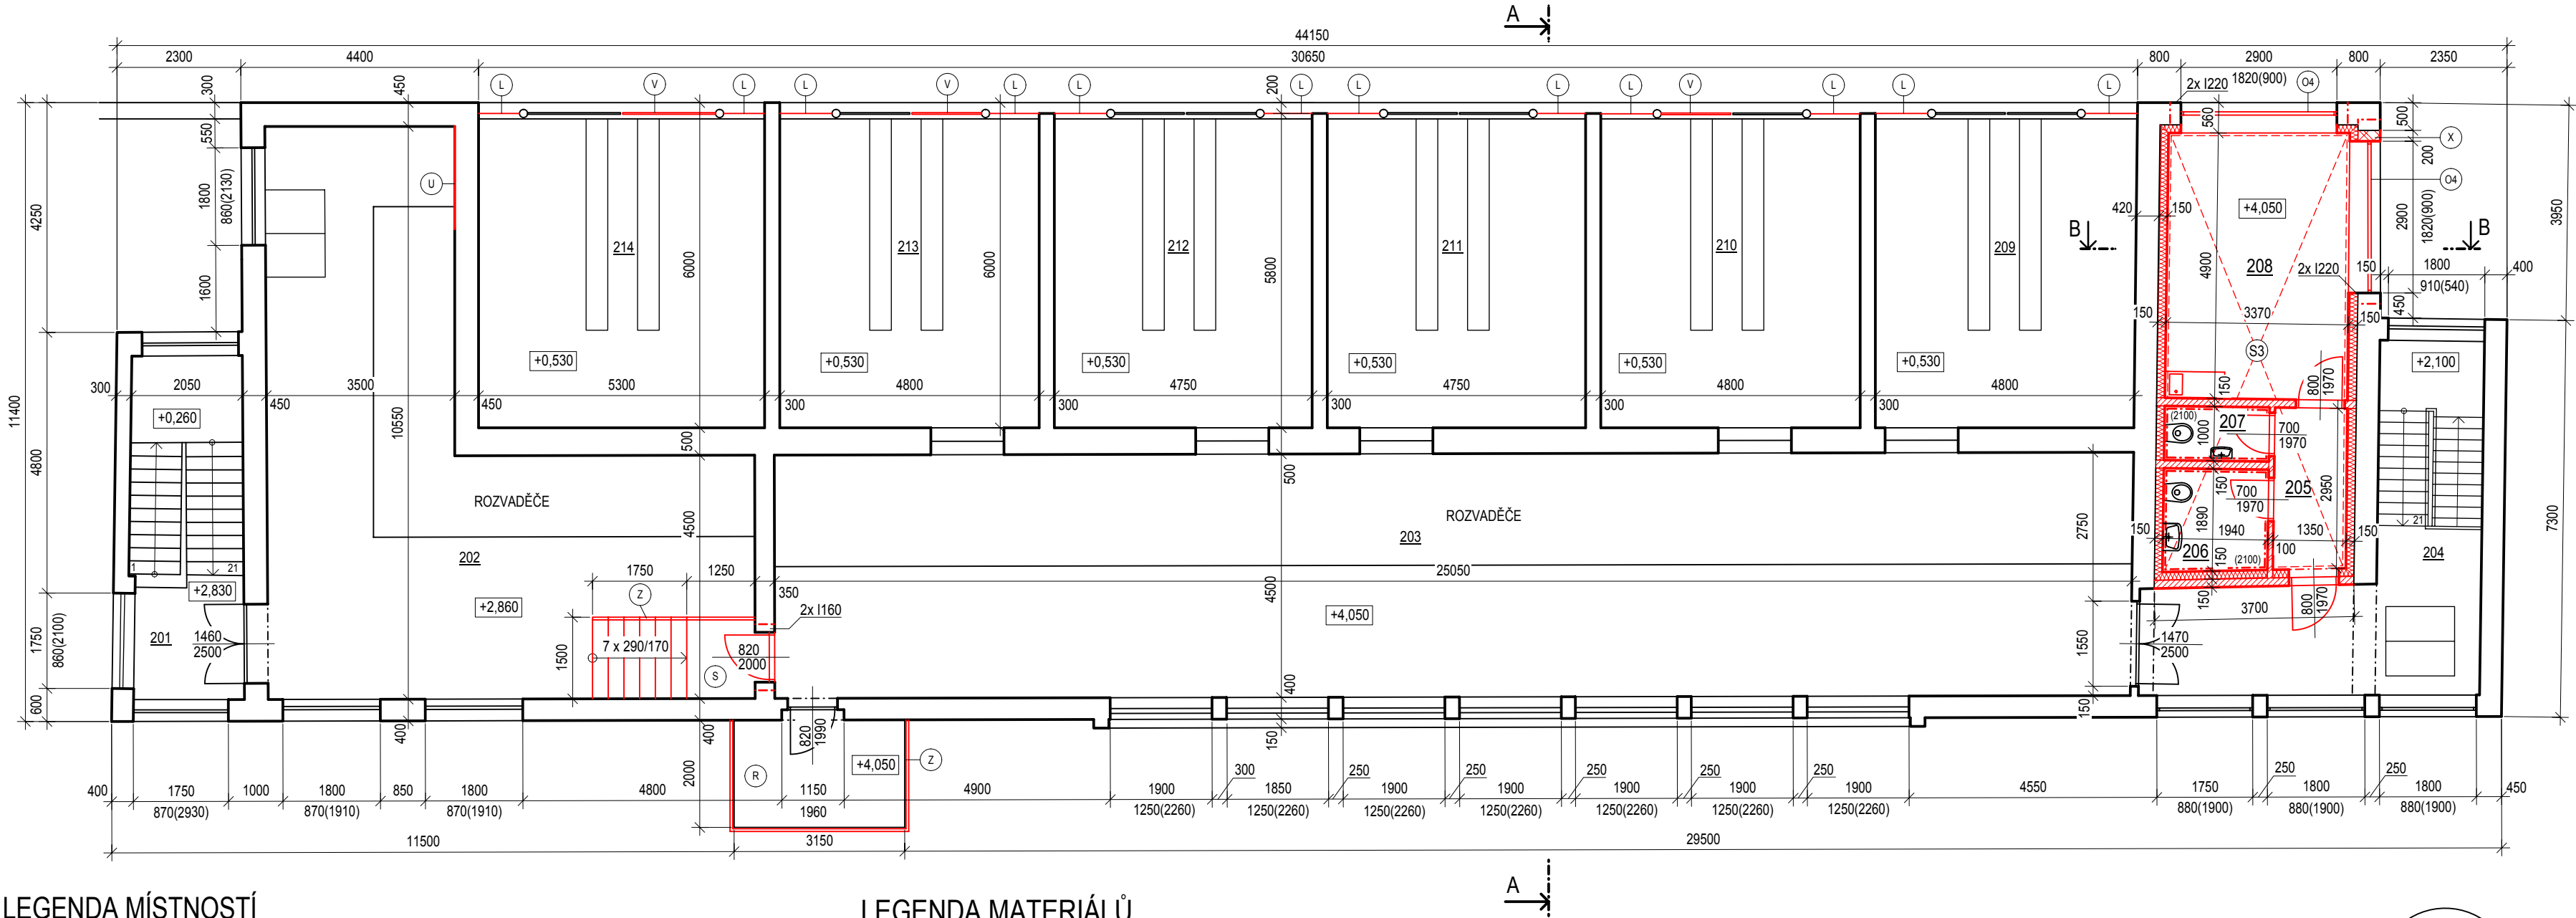

LEGENDA MÍSTNOSTÍ

OZNAČENÍ	NÁZEV MÍSTNOSTI	PLOCHA [m²]	PODLAHA	STROP
201	SCHODIŠTĚ	13.07	OCELOVÝ PLECH	
202	ROZVODNA	61.54	BETONOVÁ MAZANINA	OPRAVA 10% OMÍTKY
203	ROZVODNA	112.54	BETONOVÁ MAZANINA	OPRAVA 10% OMÍTKY
204	SCHODIŠTĚ	21.39	BETONOVÁ MAZANINA	
205	ZÁDVEŘÍ	4.13	KERAMICKÁ DLAŽBA	ODSTRANĚNÍ STÁV. OMÍTKY NOVÝ SDK PODHLED
206	ÚKLIDOVÁ MÍSTNOST	3.65	KERAMICKÁ DLAŽBA	ODSTRANĚNÍ STÁV. OMÍTKY NOVÝ SDK PODHLED
207	WC	1.94	KERAMICKÁ DLAŽBA	ODSTRANĚNÍ STÁV. OMÍTKY NOVÝ SDK PODHLED
208	KANCELÁŘ	16.49	KERAMICKÁ DLAŽBA	ODSTRANĚNÍ STÁV. OMÍTKY NOVÝ SDK PODHLED
209	KOPKA	27.88	BETONOVÁ MAZANINA	
210	KOPKA	27.78	BETONOVÁ MAZANINA	
211	KOPKA	27.67	BETONOVÁ MAZANINA	
212	KOPKA	27.61	BETONOVÁ MAZANINA	
213	KOPKA	27.78	BETONOVÁ MAZANINA	
214	KOPKA	30.64	BETONOVÁ MAZANINA	

PLOCHA MÍSTNOSTÍ CELKEM: 404.11

LEGENDA MATERIÁLŮ

- NOVÉ VNITŘNÍ NENOSNÉ ZDIVO Z KERAMICKÝCH TVÁRNIC NA MALTU MVC TL. 150MM
- NOVÉ VNITŘNÍ NENOSNÉ ZDIVO Z KERAMICKÝCH TVÁRNIC NA MALTU MVC TL. 100MM
- SÁDROKARTONOVÁ PŘEDSTĚNA S VÝPLNÍ Z MINERÁLNÍ VATY TL. 150MM

LEGENDA VÝPLNÍ

- OCELOVÁ OKENNÍ VÝPLŇ S PŘERUŠENÝM TEP. MOSTEM A IZOLAČNÍM DVOJSKLEM

LEGENDA ODKAZŮ

- NOVÉ PŘÍSTUPOVÉ POZINKOVANÉ SCHODIŠTĚ Z POROROŠTU S POZINKOVANÝMI SCHODNICEMI
- REPROFILACE BETONOVÉ KONSTRUKCE
- VE VYZNAČENÝCH MÍSTECH BUDE ODSTRANĚNA STÁVAJÍCÍ OMÍTKA A POŠKOZENÉ ČÁSTI ZDIVA, NÁSLEDNĚ BUDOU PROŠKRÁBÁNY SPARY MEZI ZDIVEM, PŘESPÁROVÁNO A OPATŘENO NOVOU VRSTVOU OMÍTKY, DLE OKOLNÍCH VRSTEV
- OSTĚNÍ OKENNÍHO OTVORU Z KERAMICKÝCH TVÁRNIC TL. 200MM
- NOVÉ OCELOVÉ POZINKOVANÉ ZÁBRADLÍ RAMPY VÝŠKY 900MM

LEGENDA SKLADEB

- STÁVAJÍCÍ STROPNÍ KONSTRUKCE
- TEPELNÁ IZOLACE Z MW TL. 300MM
- NOSNÝ OCELOVÝ ROŠT PODHLEDU TL. 100MM
- PAROZÁBRANA
- SÁDROKARTONOVÝ PODHLED TL. 12,5MM

ZODPOVĚDNÝ PROJEKTANT:  
ING. JANA SOUČKOVÁ  
AUTORIZOVANÝ INŽENÝR PRO POZEMNÍ STAVBY  
ČKAIT - 0013778



**P2Projekt**

Projektování staveb  
Inženýrská činnost

STAVBA: <b>HORNICKÉ MUZEUM - ŠACHTA Č. 11A BYTÍZ</b>	
MÍSTO STAVBY:	KAT. Ú. BYTÍZ, PARC. Č. 60/58, 60/56, 60/55, 60/57, 60/106
INVESTOR:	HORNICKÉ MUZEUM PŘÍBRAM, NÁM. H. KLÍČKY 293, PŘÍBRAM VI 261 01
STUPEŇ PD:	SPOLEČNÉ ÚZEMNÍ ŘÍZENÍ A STAVEBNÍ POVOLENÍ
ČÁST:	D.1.1. ARCHITEKTONICKO STAVEBNÍ ČÁST
NÁZEV VÝKRESU:	SO 03 ELEKTROROZVODNA <b>NS - PŮDORYS 2.NP</b>
Č. VÝKRESU:	<b>6</b>

PROJEKTANT:  
ING. ONDŘEJ BALOUN  
Gen. R. Tesaříka 136, 261 01 Příbram I  
e-mail: projekte.jindrja@seznam.cz  
tel.: 723 036 303  
www.p2projekt.cz

PARÉ Č.:

MĚŘÍTKO: 1:100  
DATUM: 6/2018  
ČÍSLO ZAKÁZKY: 2018-32