
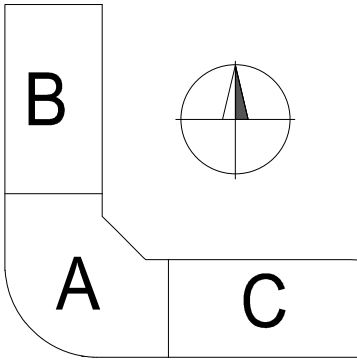
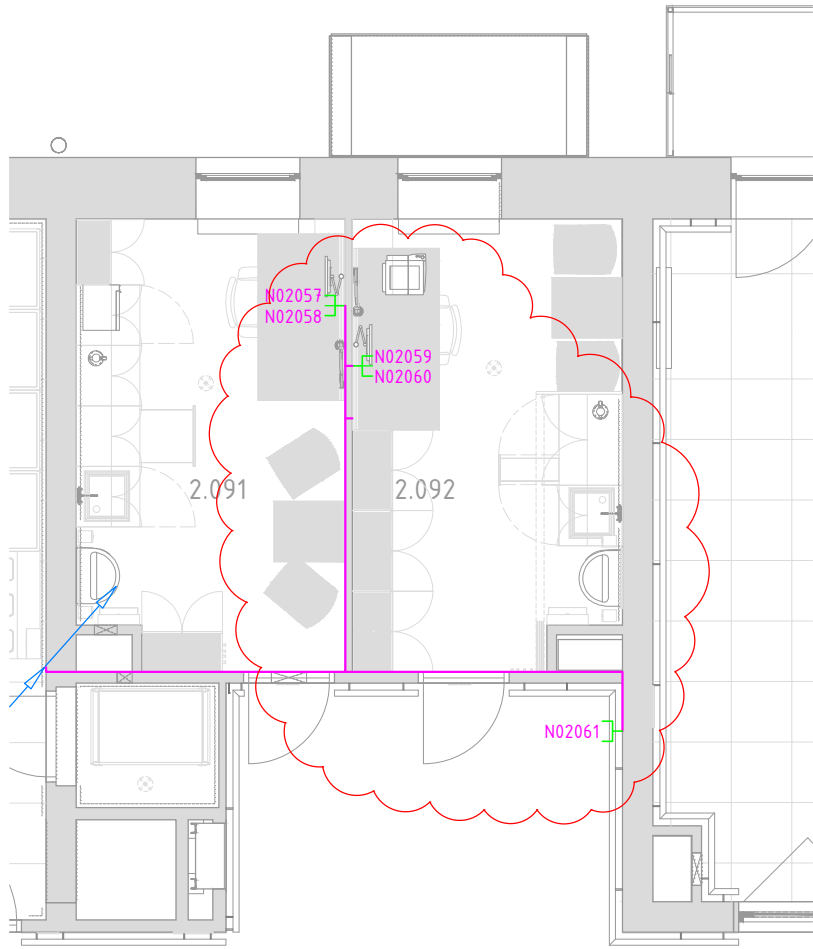
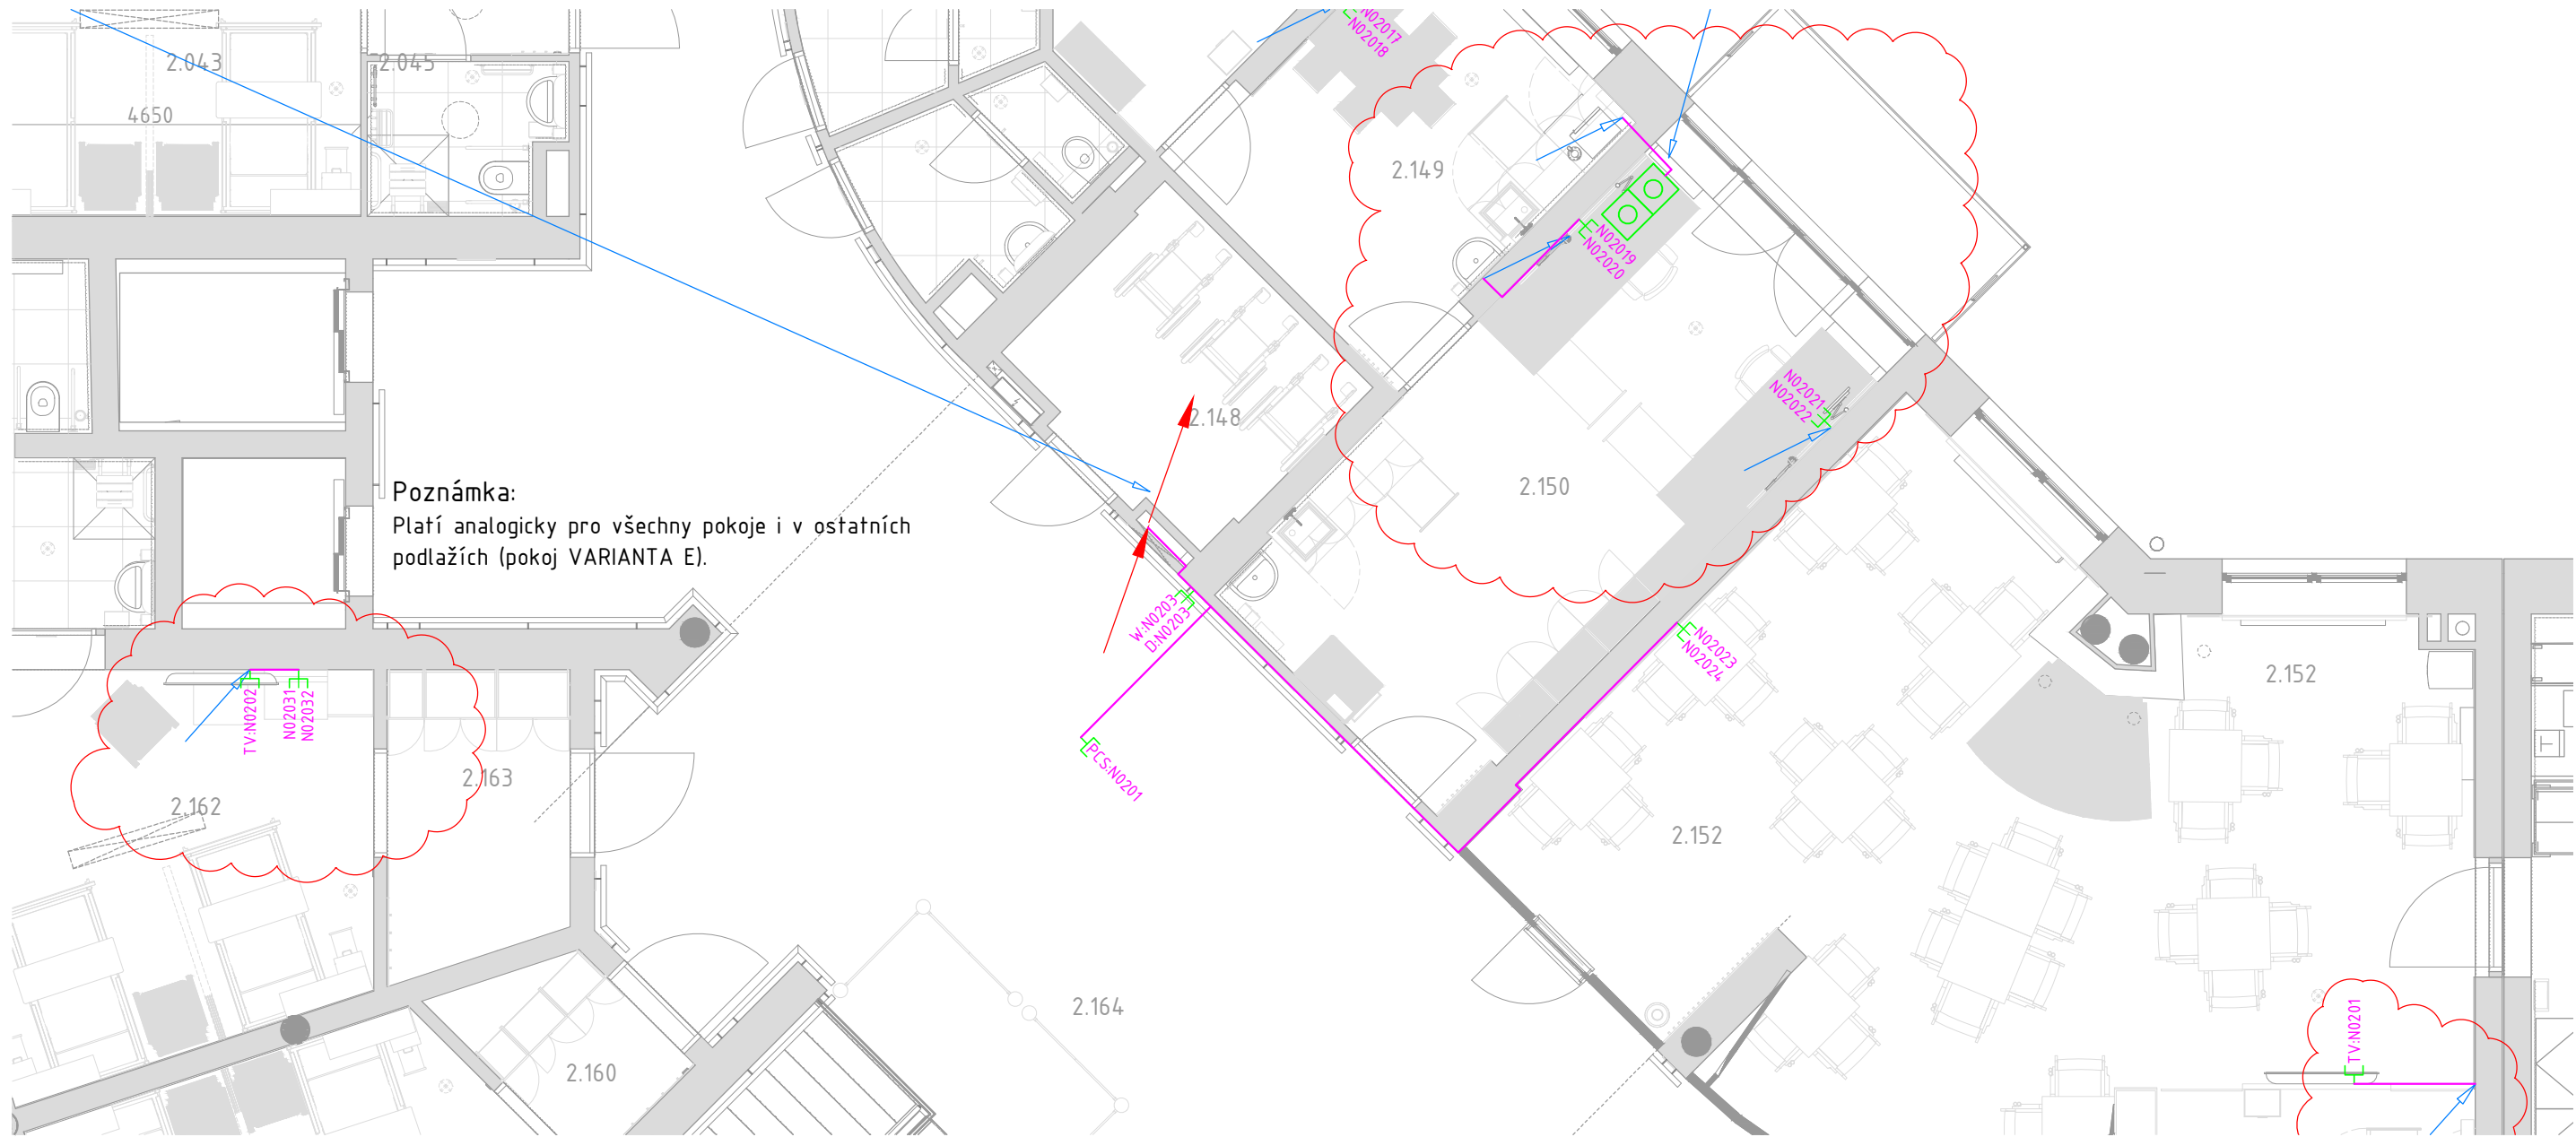



Poznámka:
Platí analogicky i pro ostatní třílůžkové pokoje.

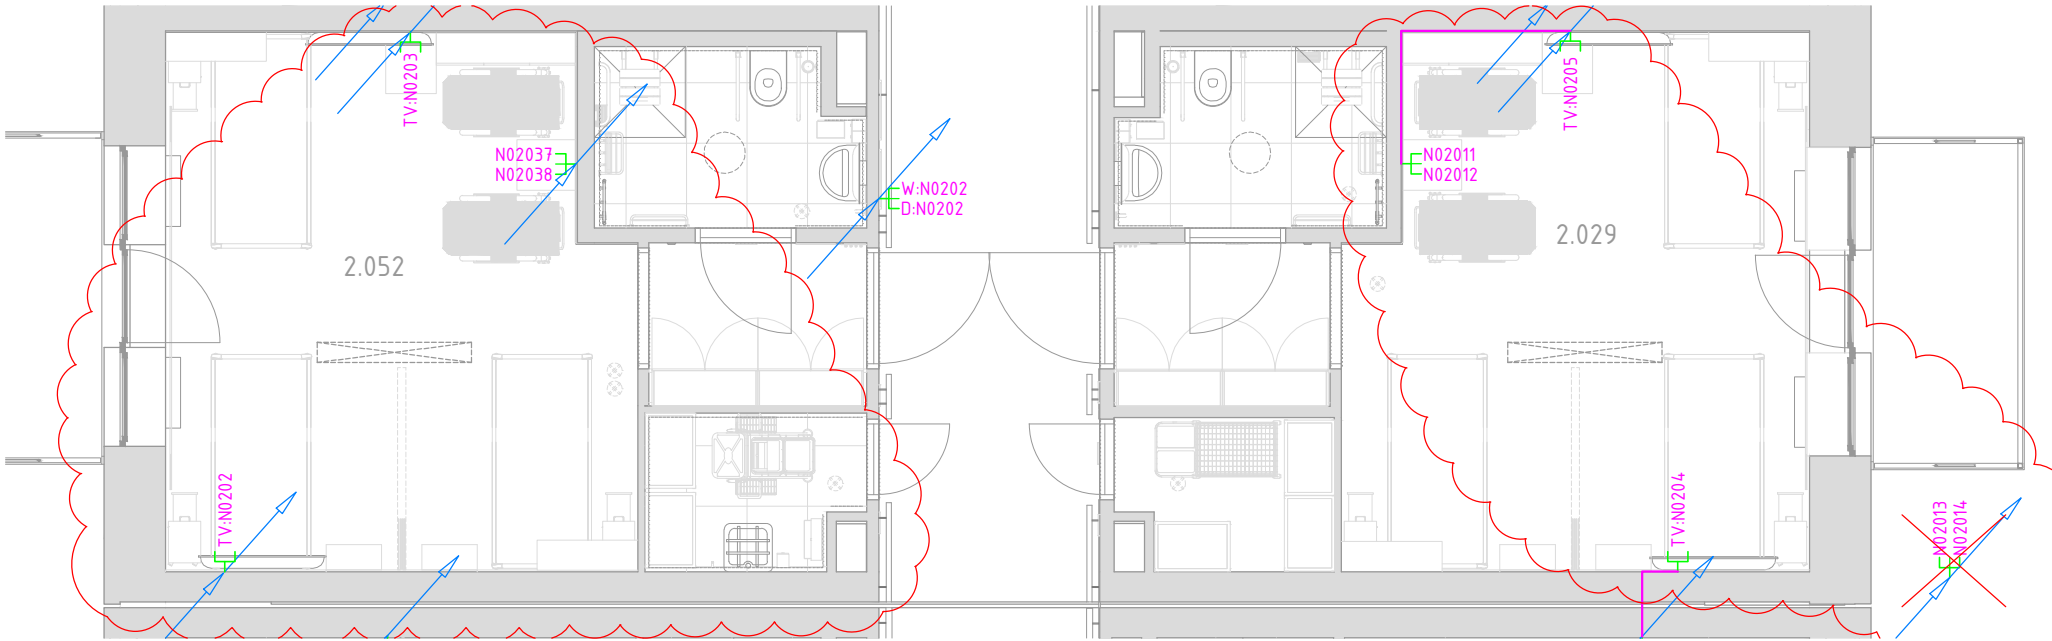

POZNÁMKA:

Tabulka revizí			
Číslo revize	Popis	Datum	Zpracoval
01	DLE PROJEKTU INTERIÉRU	30.04.2014	Tichý

GENERALNÍ PROJEKTANT:  Ateliér Volehradský, s. r. o. Libušino údolí 203/76, 623 00, Brno IČ: 292 63 140 E: tichy@volehradsky.cz T: +420 547 221 936		STUPEŇ PD: DOKUMENTACE PRO PROVEDENÍ STAVBY STAVEBNÍ OBJEKT: SO02 ČÁST PD: D.DOKUMENTACE OBJEKTU PROFESNÍ ČÁST: D.1.4.9-SLABOPROUDÁ ZAŘÍZENÍ DATUM: 4 / 2014 MĚŘÍTKO: 1:75		AUTORIZACE:	
SUBODDAVATEL: Ing. Ondřej Tichý Ponětovice 141, 664 51 Ponětovice IČ: 757 18 600		STAVEBNÍK: Středočeský kraj, Zborovská 11, Praha 5		ODPOVĚDNÝ PROJEKTANT: Ing. Ondřej Tichý	
MÍSTO STAVBY: Uhlířské Janovice; 534498		KRESLIL: Ing. Ondřej Tichý		NÁZEV VÝKRESU: PŮDORYS 2.NP - UKS, TEL	
ČÍSLO AKCE: NÁZEV AKCE: DS - UHLÍŘSKÉ JANOVICE - DOSTAVBA STÁVAJÍCÍ BUDOVY		STUPEŇ PD: DPS		STAVEBNÍ OBJEKT: SO02	
ČÁST PD: D		PROFESNÍ ČÁST: SLB-04		Č. REVIZE: 01	
Č. VÝKRESU: 01		Č. PARÉ:			