


KOORDINAČNÍ SITUACE STAVBY
 M 1:100

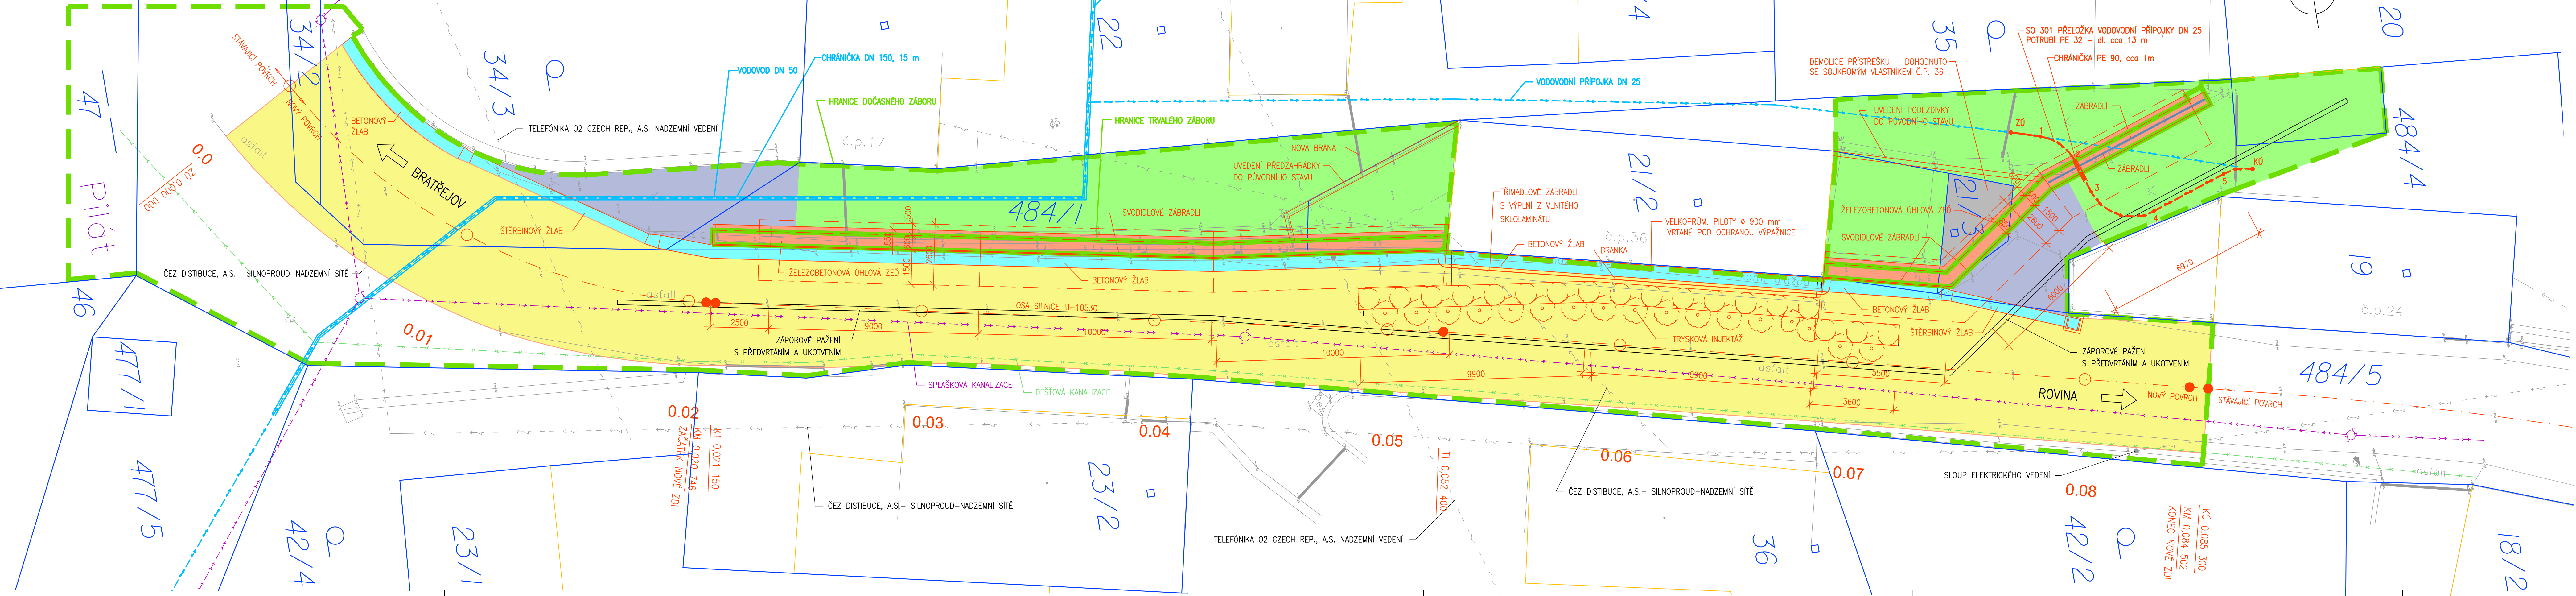

LEGENDA:

- NOVÉ KONSTRUKCE
- HRANICE DOČASNÉHO ZÁBORU
- HRANICE TRVALÉHO ZÁBORU
- ZÁBRADLNÍ SVODIDLO
- ZÁBRADLÍ
- PAŽENÍ
- KATASTR NEMOVITOSTÍ
- NOVÁ OPĚRNÁ ZĚď
- NOVÁ VOZOVKA
- ÚPRAVA TERÉNU
- ODVODNĚNÍ
- ÚPRAVA NÁJEZDŮ
- BOURÁNÍ

OZNAČENÍ
 Středočeský kraj
 Středočeský kraj
 Zborovská 11
 150 20 Praha 5

Projektová dokumentace pro provádění stavby PDPS

III/105 30 NECHVALICE
 OPĚRNÁ ZĚď

PROJEKTOVÁ, INŽENÝRSKÁ A KONZULTAČNÍ ORGANIZACE CERTIFIKÁT ISO 9001 VPO DECO PRAHA a.s., PODBÁBŠKÁ 1014/20, 160 00 PRAHA 6 DIČ CZ601932080 www.vpopraha.cz				ATELIER DOPRAVNÍCH STAVEB ČÍSLO ZAKÁZKY 11-0341-00/30 DOKUMENTACE PDPS MĚŘÍTKO 1:100 DATUM 09.2014 POČET FORMÁTŮ 7 A4	
PROJEKTANT ING.L.ZEMEK	VYPRACOVAL ING.H.KLIMEŠOVÁ	KONTROLA ING.J.SCHINDLER	HIP ING.L.ZEMEK	SOUHRNNÉ ŘEŠENÍ STAVBY ČÁST B ČÍSLO PŘÍLOHY 2 ČÍSLO KOPIE	
OBSAH PŘÍLOHY KOORDINAČNÍ SITUACE				DOKUMENTACE LZE UŽÍT POUZE VE SVAZKU PŘÍLOHOU SLOŽENOU O DVA VÝKRESY. O JEDNĚ ČÁSTI, MÁŽE BÝT ROZPOŘÁDÁNA NEBO JINAK ZPŮSOBEM ROZPOŘÁDÁNÍ POUZE PO PŘEDCHOZÍM SOHLASE VPO DECO PRAHA a.s. ID - C:\pso\k\středocheský_kraj\11-10530_nechvalice_operná_zed\psp\B_souhrnné_řešení_stavby\nechvalice_b_02_koosk_260208.dwg - St. 26. čno. 2014 - 13.36	