




POHLED A

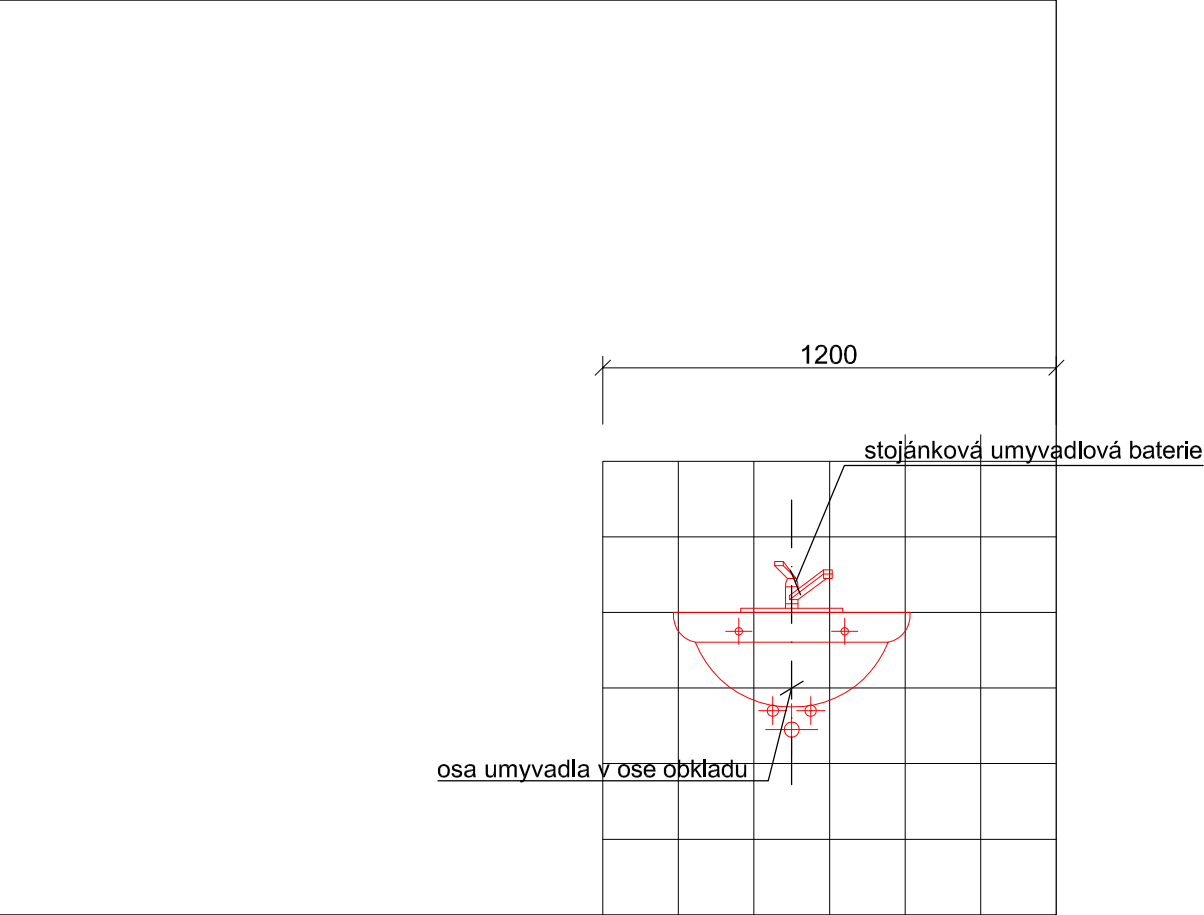

POHLED B

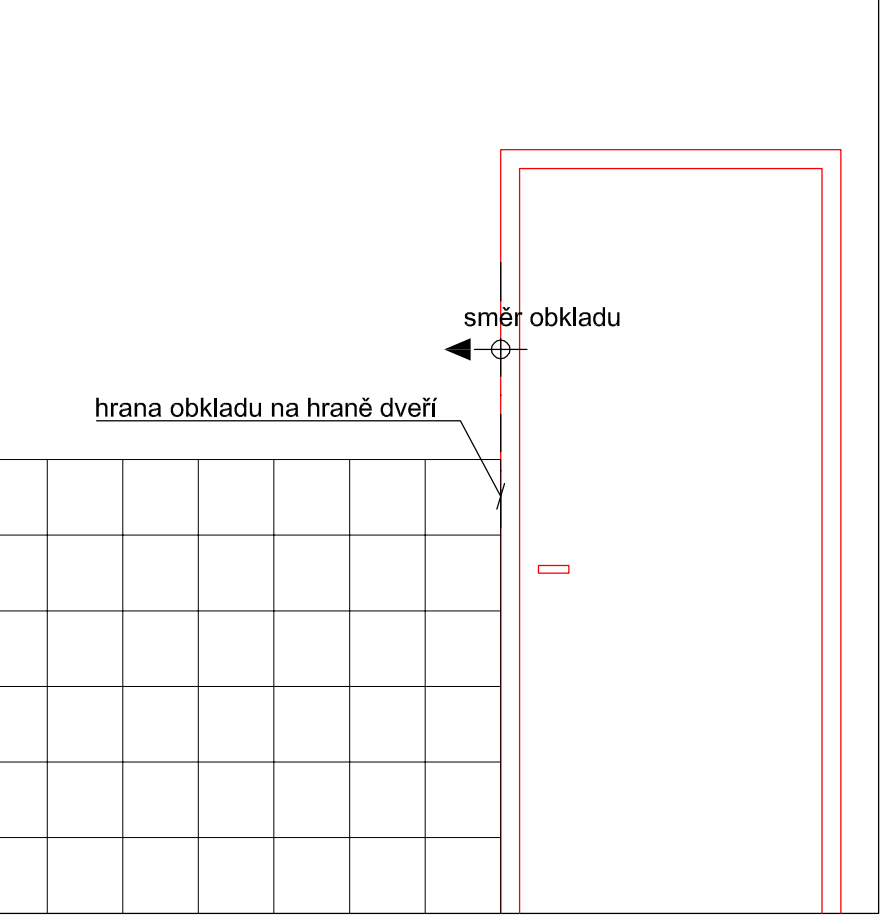

UMÍSTĚNÍ MÍSTNOSTI V OBJEKTU:

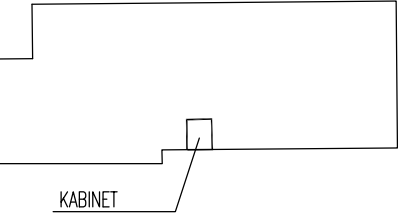



PRAVIDLA KLADENÍ DLAŽBY:

- 1) SPÁROŘEZ DLAŽBY NAVRŽEN A S MAXIMÁLNÍ PREFERENCÍ PRŮBĚŽNOSTI SPAR DLAŽBY VŽDY V CELÉM PATŘE BUDOVY  
2) TOMU JE PODŘÍŽENO I VKLÁDÁNÍ NEREZOVÝCH LIŠT DO DLAŽBY (PREFEROVÁNO POD KŘÍDLEM DVEŘÍ, ALE NE VŽDY - VÝJIMEČNĚ NA DRUHÉM LÍCI STĚNY

POSTUP KLADENÍ DLAŽBY:

- PRVNÍ POKLÁDKA  
- NAVAZUJÍCÍ POKLÁDKA

PŮDORYS

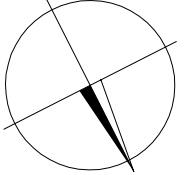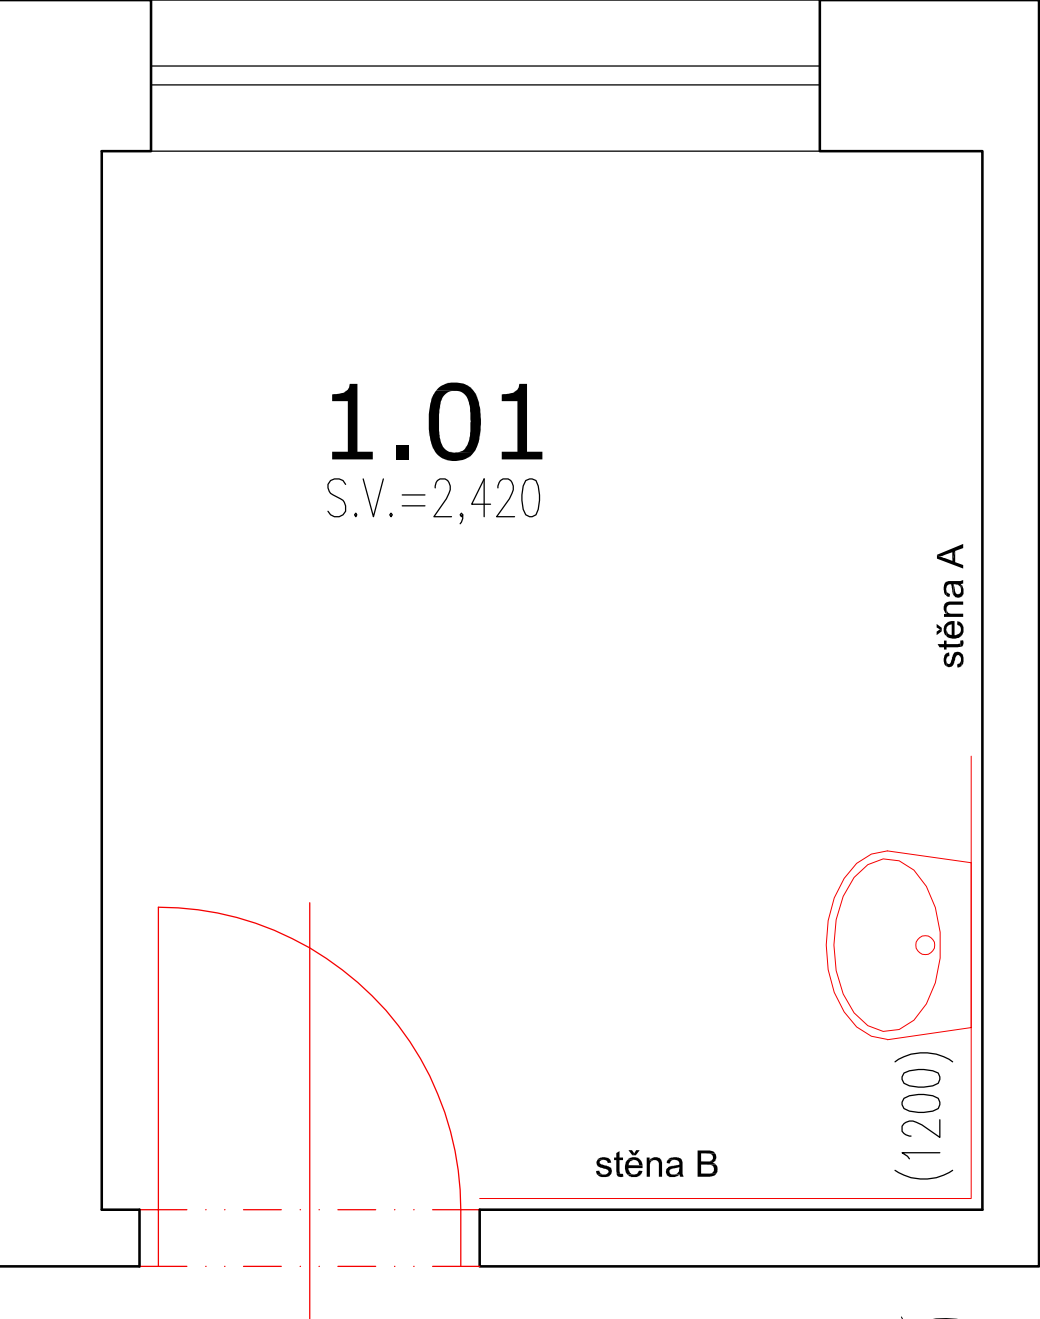

STAVEBNÍ ÚPRAVY STŘEDNÍ ŠKOLY – Lysá n./L. č.p. 475 DOKUMENTACE PRO PROVEDENÍ STAVBY			
STAVEBNÍK: SŠ designu Lysá nad Labem, příspěvková organizace Stržiště 475, 289 22 Lysá nad Labem	GENERÁLNÍ PROJEKTANT: ANDAMI s.r.o.		
	MÍSTO STAVBY: Stržiště č.p.475, 289 22 Lysá nad Labem p.č. st. 458/2, k. ú. Lysá nad Labem	ZODPOVĚDNÝ PROJEKTANT: Ing. Dalibor Andrejs	PARÉ:
STAVEBNÍ ÚŘAD: Městský úřad Lysá nad Labem - Odbor výstavby a životního prostředí	VÝPRACOVALI: Ing. arch. Ing. Michaela Andrejsová Ing. Dalibor Andrejs Měřítko: 1: 20	ČÍSLO VÝKRESU: D.1.1-32	