
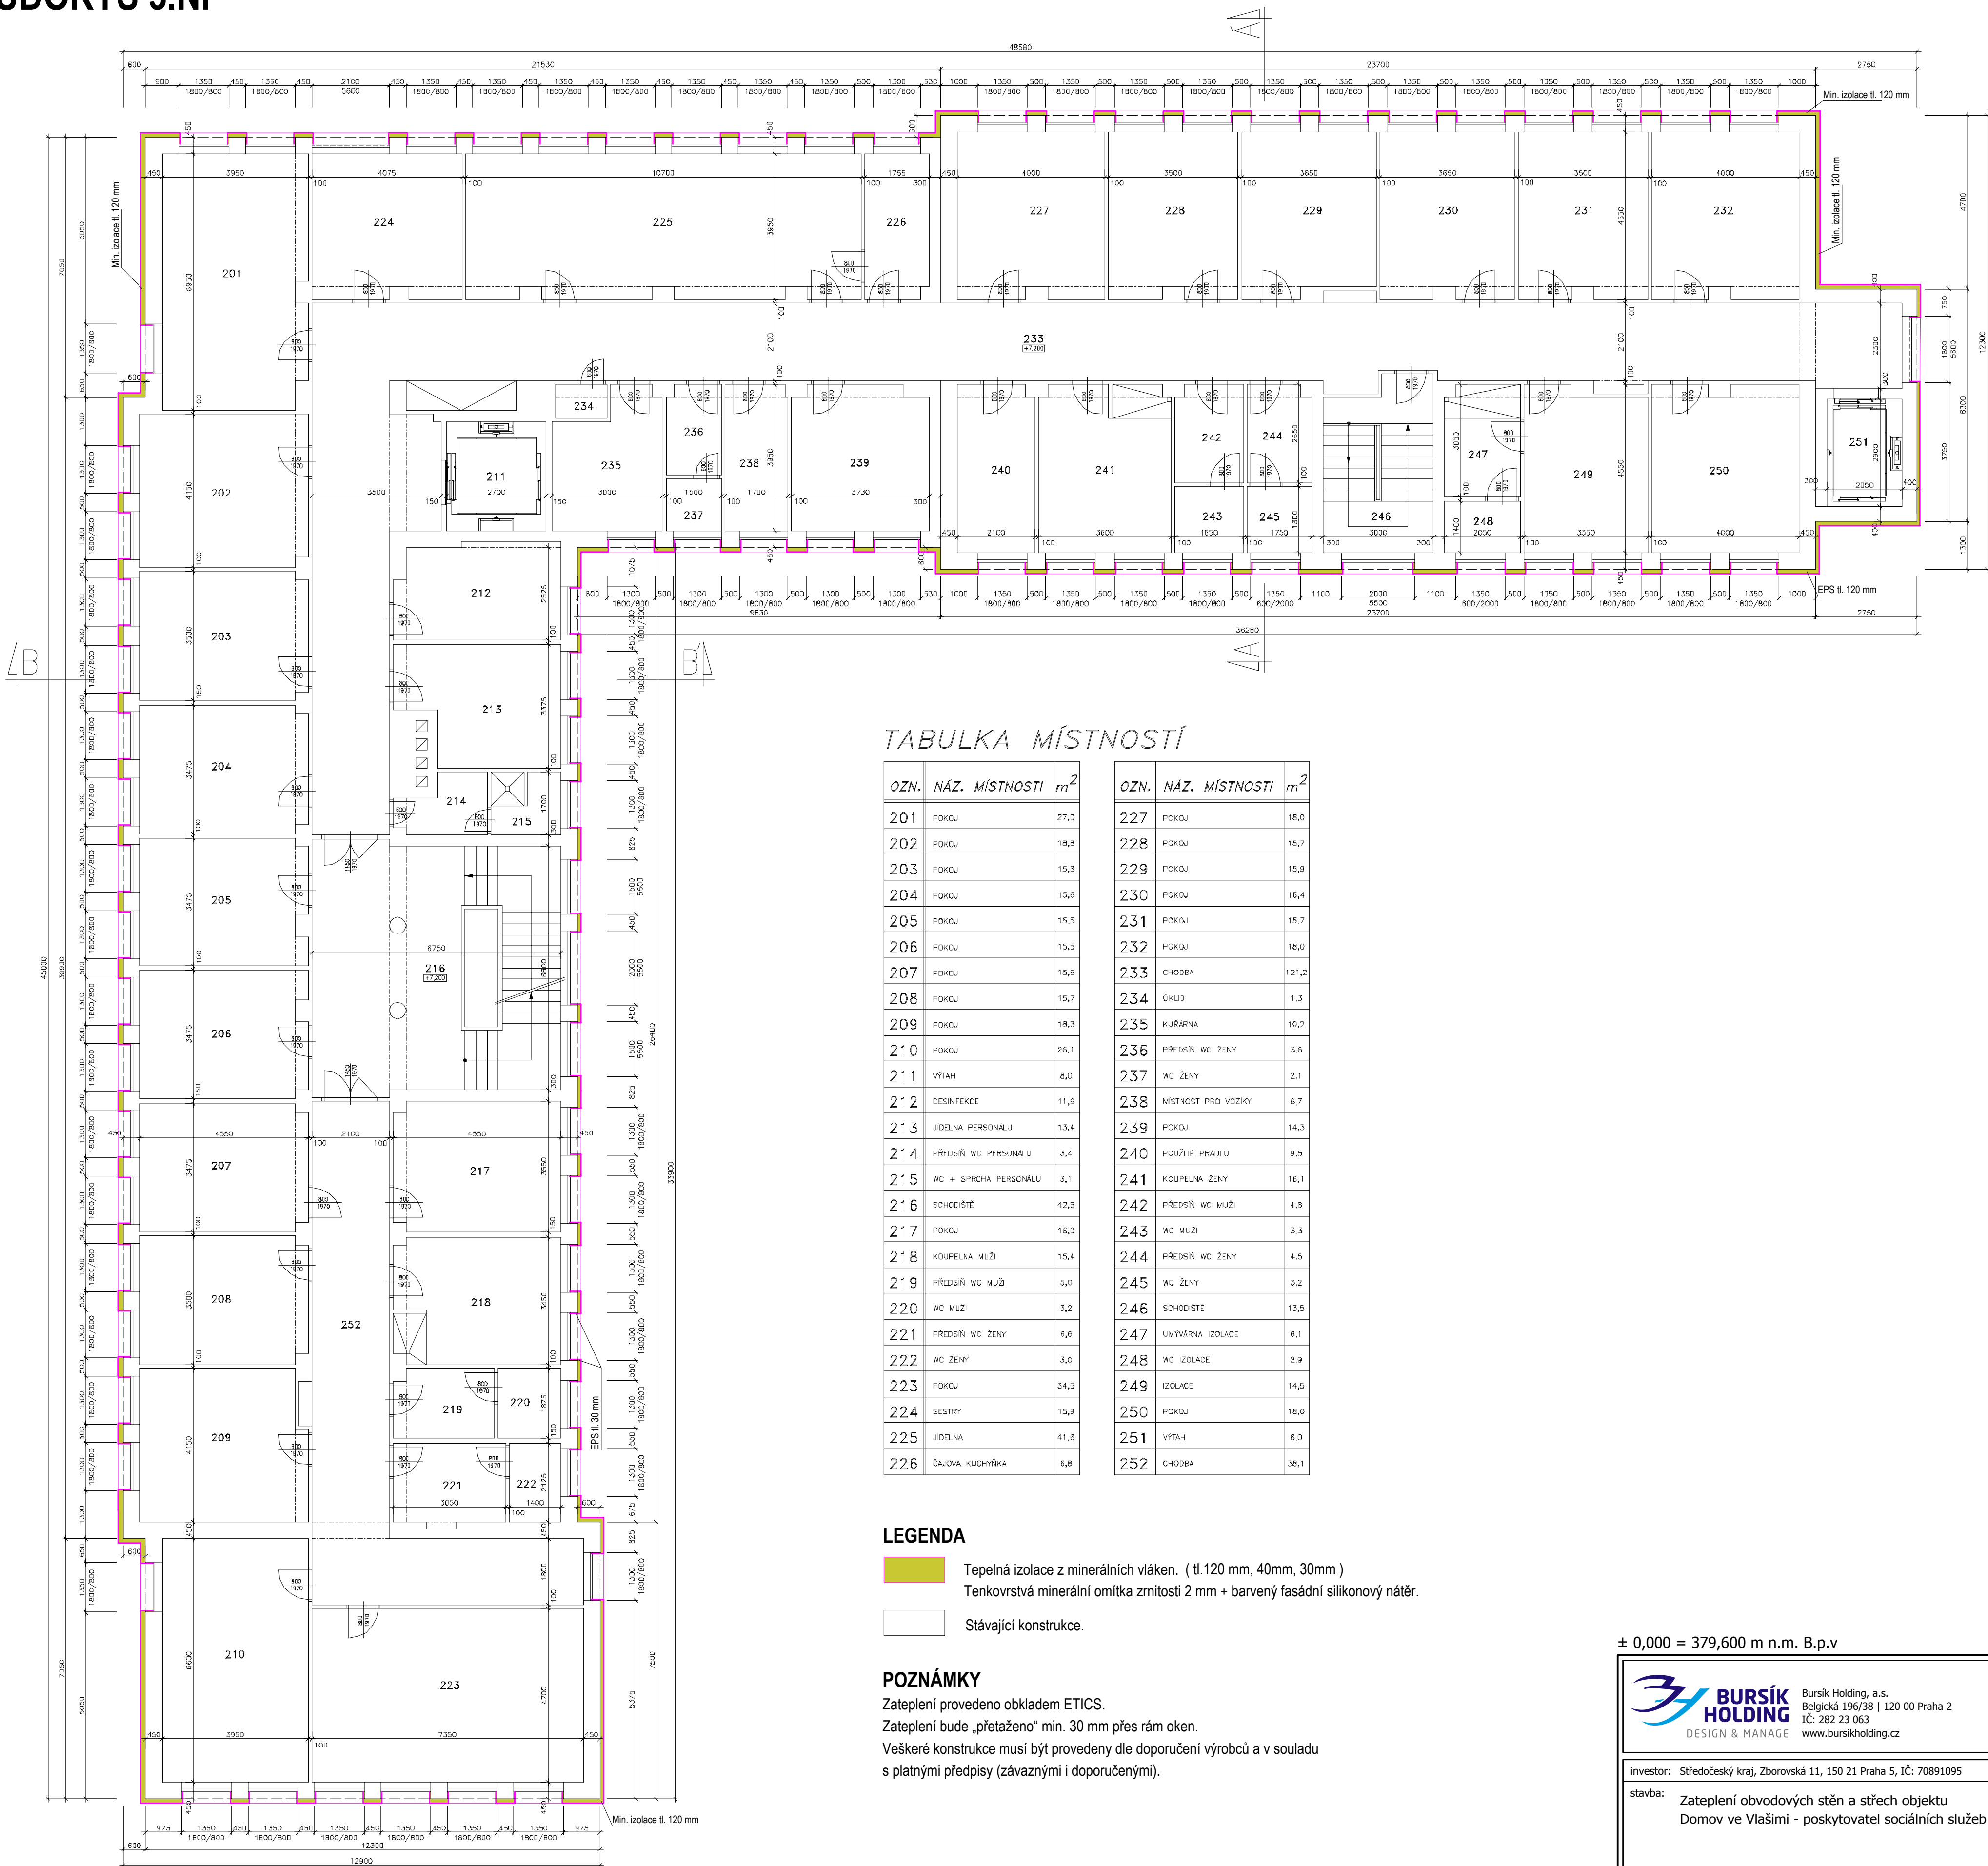


PŮDORYS 3.NP

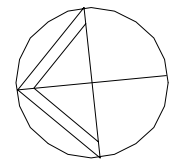

TABULKA MÍSTNOSTÍ

| OZN. | NÁZ. MÍSTNOSTI | m ² | OZN. | NÁZ. MÍSTNOSTI | m ² |
|------|-----------------------|----------------|------|---------------------|----------------|
| 201 | POKOJ | 27,0 | 227 | POKOJ | 18,0 |
| 202 | POKOJ | 18,8 | 228 | POKOJ | 15,7 |
| 203 | POKOJ | 15,8 | 229 | POKOJ | 15,9 |
| 204 | POKOJ | 15,6 | 230 | POKOJ | 16,4 |
| 205 | POKOJ | 15,5 | 231 | POKOJ | 15,7 |
| 206 | POKOJ | 15,5 | 232 | POKOJ | 18,0 |
| 207 | POKOJ | 15,6 | 233 | CHODBA | 121,2 |
| 208 | POKOJ | 15,7 | 234 | ÚKLID | 1,3 |
| 209 | POKOJ | 18,3 | 235 | KUŘARNA | 10,2 |
| 210 | POKOJ | 26,1 | 236 | PŘEDSÍŇ WC ŽENY | 3,6 |
| 211 | VÝTAH | 8,0 | 237 | WC ŽENY | 2,1 |
| 212 | DESINFEKCE | 11,6 | 238 | MÍSTNOST PRO VOZÍKY | 6,7 |
| 213 | JÍDELNA PERSONÁLU | 13,4 | 239 | POKOJ | 14,3 |
| 214 | PŘEDSÍŇ WC PERSONÁLU | 3,4 | 240 | POUŽITÉ PRÁDLO | 9,5 |
| 215 | WC + SPRCHA PERSONÁLU | 3,1 | 241 | KOUPELNA ŽENY | 16,1 |
| 216 | SCHODIŠTĚ | 42,5 | 242 | PŘEDSÍŇ WC MUŽI | 4,8 |
| 217 | POKOJ | 16,0 | 243 | WC MUŽI | 3,3 |
| 218 | KOUPELNA MUŽI | 15,4 | 244 | PŘEDSÍŇ WC ŽENY | 4,5 |
| 219 | PŘEDSÍŇ WC MUŽI | 5,0 | 245 | WC ŽENY | 3,2 |
| 220 | WC MUŽI | 3,2 | 246 | SCHODIŠTĚ | 13,5 |
| 221 | PŘEDSÍŇ WC ŽENY | 6,6 | 247 | UMÝVÁRNA IZOLACE | 6,1 |
| 222 | WC ŽENY | 3,0 | 248 | WC IZOLACE | 2,9 |
| 223 | POKOJ | 34,5 | 249 | IZOLACE | 14,5 |
| 224 | SESTRY | 15,9 | 250 | POKOJ | 18,0 |
| 225 | JÍDELNA | 41,6 | 251 | VÝTAH | 6,0 |
| 226 | ČAJOVÁ KUCHÝŇKA | 6,8 | 252 | CHODBA | 38,1 |

LEGENDA

- Tepelná izolace z minerálních vláken. (tl.120 mm, 40mm, 30mm)
Tenkovrstvá minerální omítka zrnitosti 2 mm + barvený fasádní silikonový nátěr.
- Stávající konstrukce.

POZNÁMKY

Zateplení provedeno obkladem ETICS.
Zateplení bude „přetaženo“ min. 30 mm přes rám oken.
Veškeré konstrukce musí být provedeny dle doporučení výrobce a v souladu s platnými předpisy (závaznými i doporučeními).

± 0,000 = 379,600 m n.m. B.p.v

| | | | | |
|-----------|--|--|-------------------|-----------------------|
| | Bursík Holding, a.s. Belgická 196/38 120 00 Praha 2 IČ: 282 23 063 www.bursikholding.cz | | vypracoval: | ING. DOUBRAVA |
| | | | zodp. projektant: | ING. BLÁHA |
| | | | ved. projektant: | ING. BLÁHA |
| | | | autorizace: | ING. BURSÍK |
| investor: | Středočeský kraj, Zborovská 11, 150 21 Praha 5, IČ: 70891095 | | zakázkové číslo: | 131016 |
| stavba: | Zateplení obvodových stěn a střech objektu Domov ve Vlašimi - poskytovatel sociálních služeb | | datum: | 12/2013 |
| | | | formát: | 6xA4 |
| obsah: | PŮDORYS 3.NP | | měřítko: | 1:100 |
| | | | druh dokumentace: | DPS |
| | | | část dokumentace: | označení: D.1.2 03 |