


PŮDORYS 1.NP

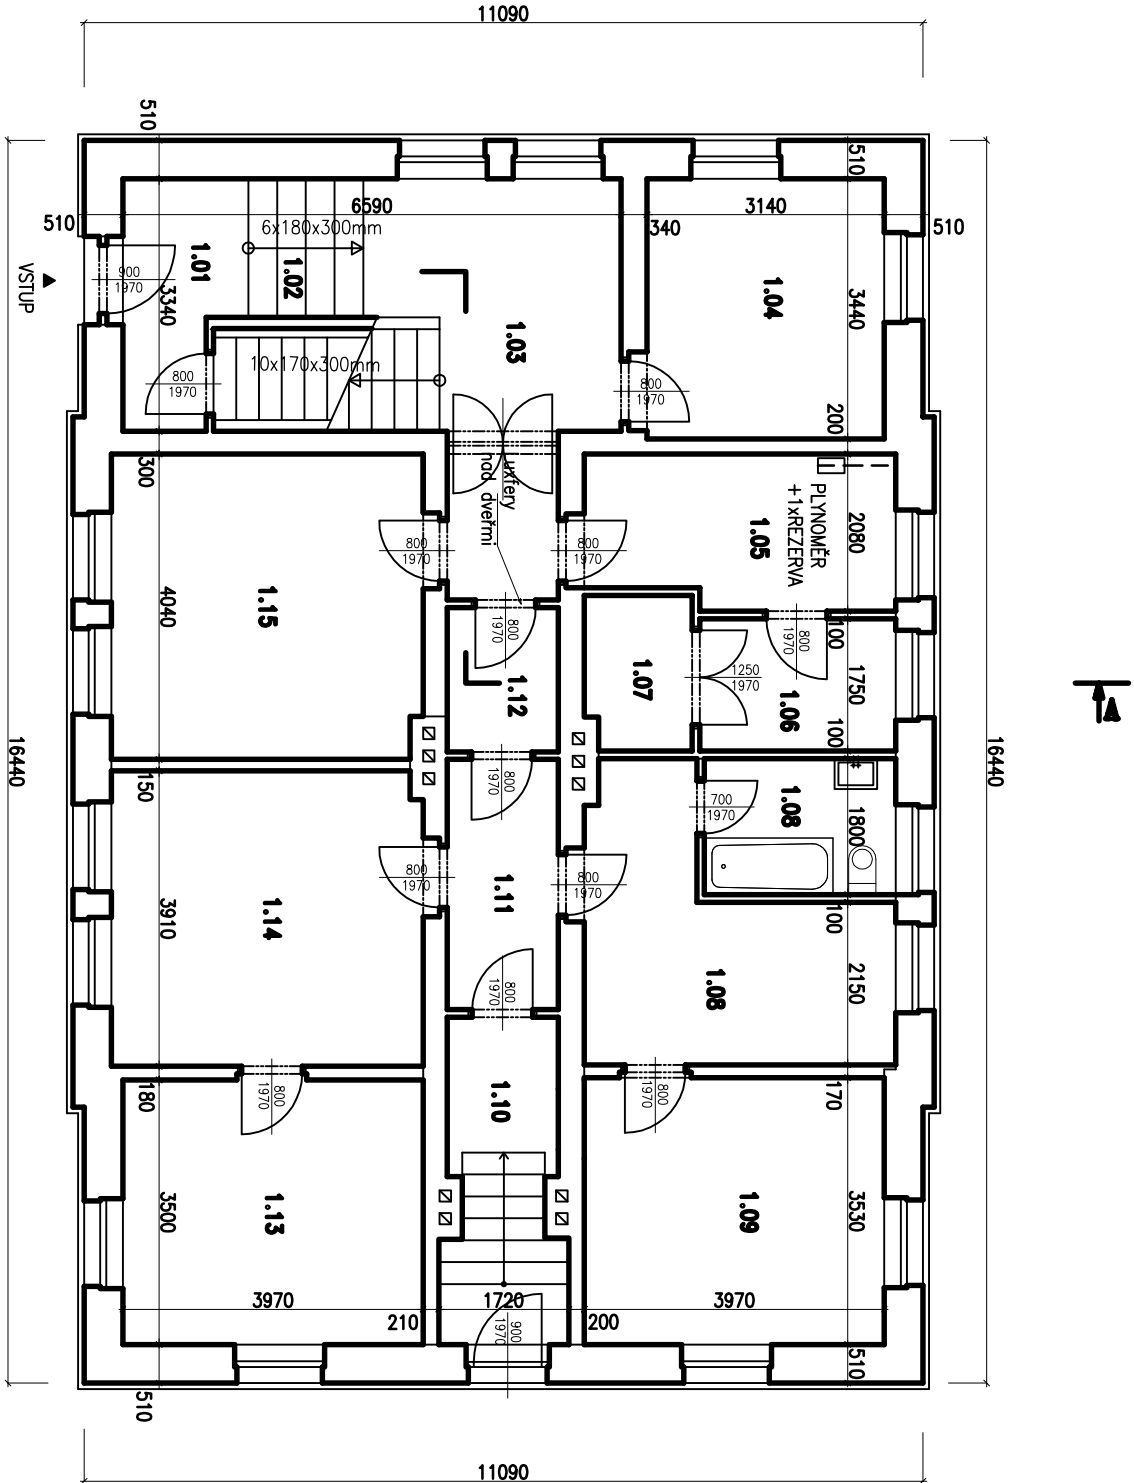

TABULKA MÍSTNOSTÍ

Č.	MÍSTNOST	m <sup>2</sup>	PODLAHA
1.01	ZÁVĚRÍ	4,7	KERAMICKÁ DLAŽBA
1.02	SCHODIŠTĚ	6,8	BETONOVÉ STUPNĚ + TERAO
1.03	CHODBA	13,1	KERAMICKÁ DLAŽBA
1.04	SKLAD	10,8	KERAMICKÁ DLAŽBA
1.05	SKLAD	8,1	PVC
1.06	SKLAD	4,5	PVC
1.07	SKLAD	2,9	PVC
1.08	KUCHYŇ	4,6	PVC
1.09	LOŽNICE	14,0	KOBEREC
1.10	SCHODIŠTĚ/VSTUP	6,4	KOBEREC
1.11	CHODBA	4,9	PVC
1.12	SPÍŽ	2,8	PVC
1.13	LOŽNICE	13,9	KOBEREC
1.14	OBÝVACÍ POKOJ	16,0	KOBEREC
1.15	SKLAD	16,5	PVC

LEGENDA:



STÁVAJÍCÍ ZDÍVO A KONSTRUKCE

akce:		JENA-CZ, spol. s.r.o Husova 602, Turnov 51101	
místo:		<div>ING. PAVEL MAREK</div> <div>projekční atelier</div> <div>Husova 602, TURNOV</div> <div>email: p.marek@jena-cz</div> <div>telefon: 481 325 185, 604 852 002</div>	
objednatel:			
stav. úřad:			
investor:		č. zakázky: 31/X/2019	
zodp. projektant:		datum: ČERVENEC 2022	
vypracoval:		stupeň: DVZ	
obsah:		č. výkresu: D1.1	
STÁVAJÍCÍ STAV – PŮDORYS 1.NP		měřítko: 1:100	